


A

YTTERTAK REGNET FRA OVERSIDE:

- Korrugert stålplatetak. Plannja 20-75, Hardcoat 25 Svart, el tilsv.
- 36x48mm impregnerte lekter c-c iht. produsentens anvisning
- 30x48mm impregnerte riper c-c 600mm
- Underlagspapp
- 11x48mm impregnerte riper
- 12mm OSB-plater for utvendig bruk
- 48x73mm impregnerte lekter c-c 600mm
- Vindspærreduk
- 18mm pløyde bord
- 48x198mm åser med mineralull c-c 600mm
- Diffusjonssperre
- 48x73mm nedlekting med mineralull mellom limtrebjelker
- 13mm normalgips.

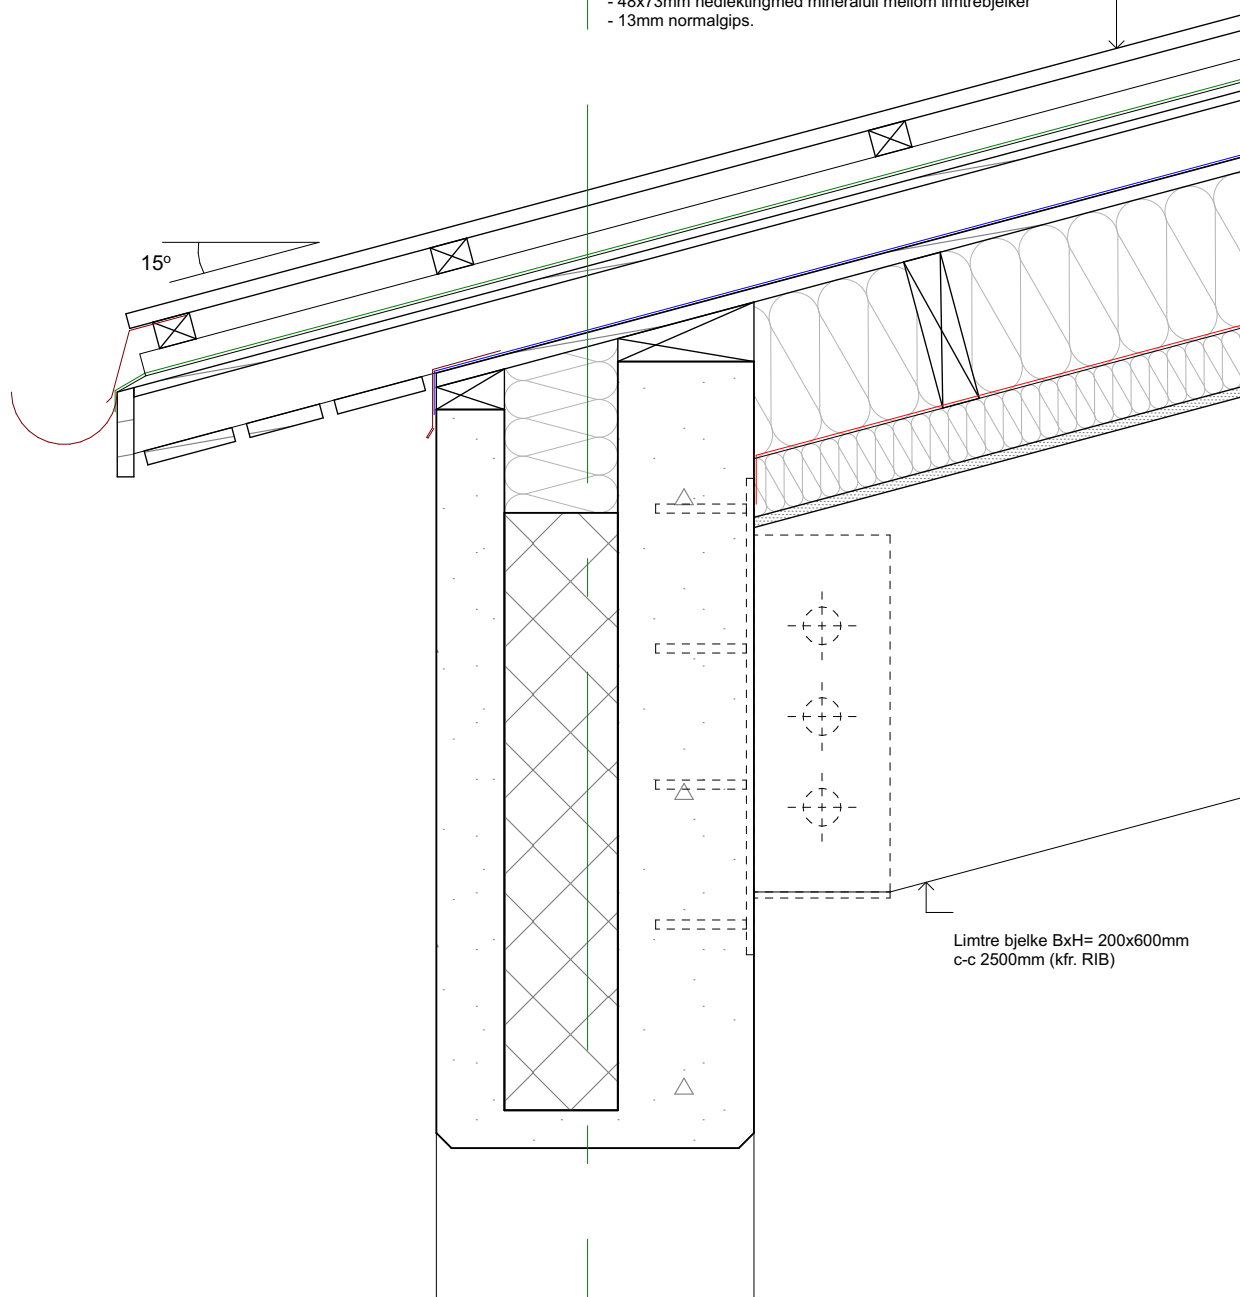

Limtre bjelke BxH= 200x600mm
c-c 2500mm (kfr. RIB)

					Tiltakshaver:	Tegning	Tegningsnr.	Mål:	Arkitekt:
					KARMØY KOMMUNE	VD-01	A.51-701	1:10	 VIKANES BUNGUM
					Tiltak:	Prosjektnr.	Rev. ID	Fase.	
01	ANBUD	08.10.19	TEK	NIV	SKUDENESHAVN BRANNSTASJON	1813	01	ANBUD	
Rev	Beskrivelse	Dato	Sign	Godkj					Vikaner Bungum Arkitekt AS Pb. 358 Strandgata 202 N-5501 Haugesund Tel. +47 52 70 76 00 post@vikanes-bungum.no www.vikanes-bungum.no