


C

YTTERTAK REGNET FRA OVERSIDE:

- Korrugert stålplatetak. Plannja 20-75, Hardcoat 25 Svart, el tilsv.
- 36x48mm impregnerte lekter c-c iht. produsentens anvisning
- 30x48mm impregnerte riper c-c 600mm
- Underlagspapp
- 11x48mm impregnerte riper
- 12mm OSB-plater for utvendig bruk
- 48x73mm impregnerte lekter c-c 600mm
- Vindspærreduk
- 18mm pløyde bord
- 45x400mm sperr av limtre m. mineralull. c-c 600mm
- Diffusjonssperre
- 23x48mm nedlekting
- 13mm normalgips.

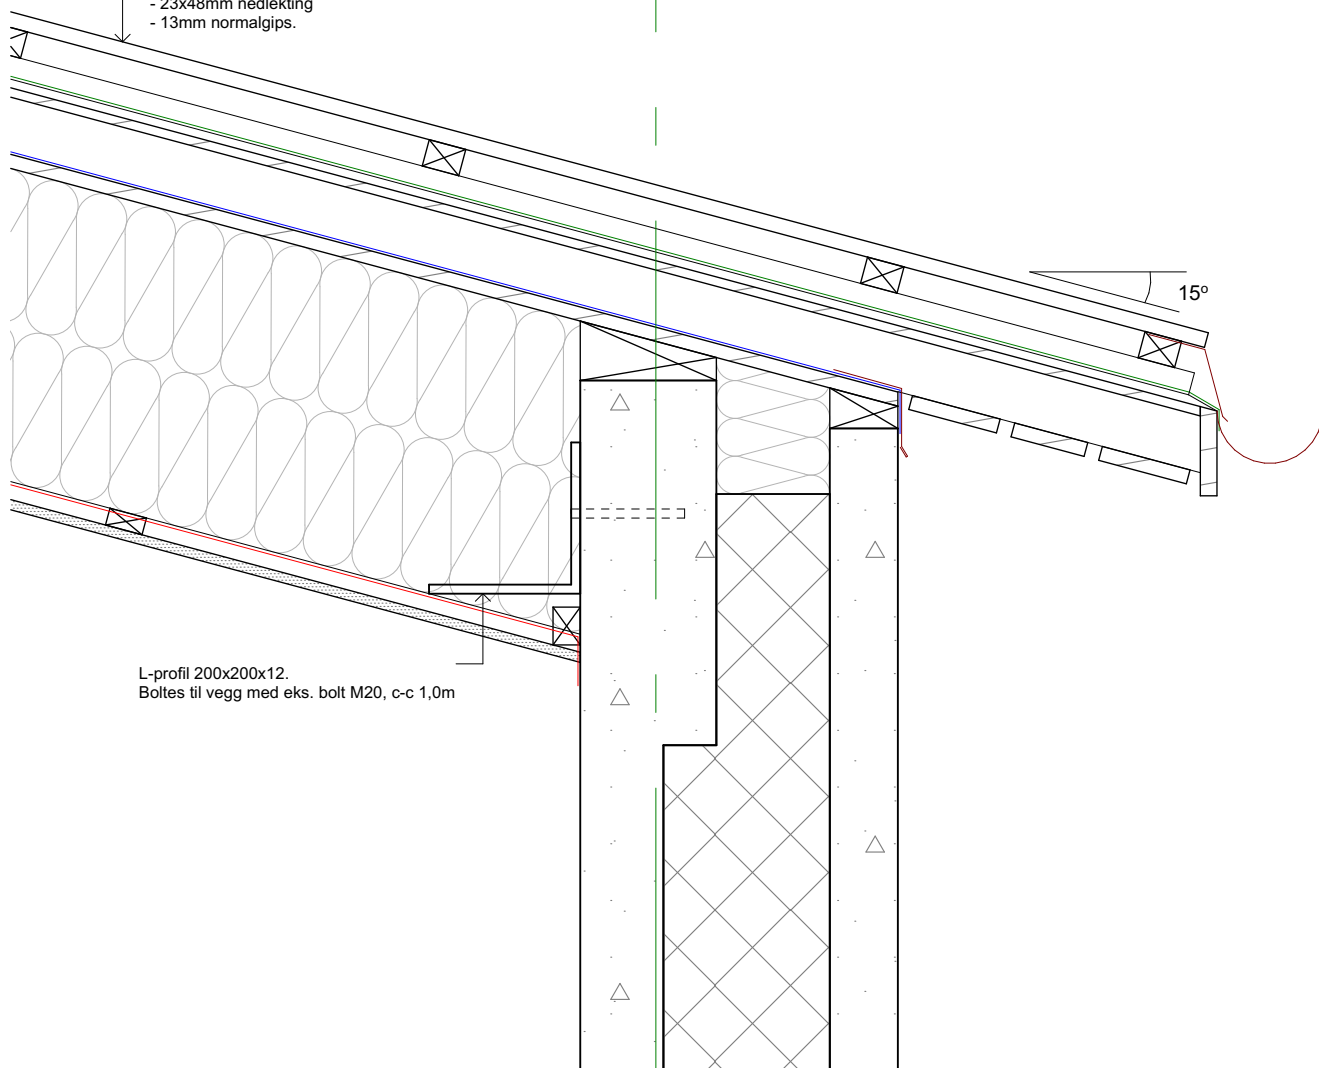

L-profil 200x200x12.
Boltes til vegg med eks. bolt M20, c-c 1,0m

					Tiltakshaver:	Tegning	Tegningsnr.	Mål:	Arkitekt:
					KARMØY KOMMUNE	VD-03	A.51-703	1:10	 VIKANES BUNGUM
					Tiltak:	Prosjektnr.	Rev. ID	Fase.	
01	ANBUD	08.10.19	TEK	NIV	SKUDENESHAVN	1813	01	ANBUD	
Rev	Beskrivelse	Dato	Sign	Godkj	BRANNSTASJON				

Vikanes Bungum Arkitekter AS | Pb. 358 | Strandgata 202 | N-5501 Haugesund
Tel. +47 52 70 76 00 | post@vikanes-bungum.no | www.vikanes-bungum.no