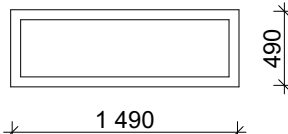
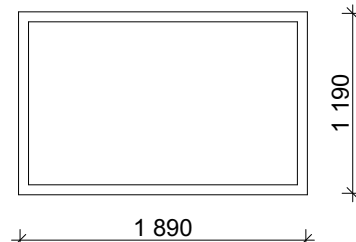


VINDUER I YTTERVEGG

ID	YV-01	YV-02	YV-03	YV-04	YV-04	YV-06	YV-07
Antall	1	2	4	5	1	1	1
Størrelse B x H	1 090x2 090	1 490x890	790x890	1 990x790	1 990x890	1 840x2 390	1 840x2 390
Konstruksjon	Aluminiumsmantlet trevindu	Aluminiumsmantlet trevindu	Aluminiumsmantlet trevindu	Aluminiumsmantlet trevindu	Aluminiumsmantlet trevindu	Aluminiumsmantlet trevindu	Aluminiumsmantlet trevindu
Funksjonstype	Vindu med losholt. Begge felt fast felt.	Ett-fags, fast felt	Ett-fags, toppsving	Ett-fags, fast felt	Ett-fags, fast felt	To-fags med losholt. Ett felt toppsving, to felt faste	To-fags med losholt. Ett felt toppsving, to felt faste
Brannklasse	-	-	-	-	-	-	-
Lydkrav	-	-	-	-	-	-	-
U-verdi	0,8 W/m2K	0,8 W/m2K	0,8 W/m2K	0,8 W/m2K	0,8 W/m2K	0,8 W/m2K	0,8 W/m2K
Glass	-	-	-	-	-	-	-
Sikkerhet	Sikkerhetsglass i nederste felt	-	-	-	-	Sikkerhetsglass i nederste felt	Sikkerhetsglass i nederste felt
Farge	Lakkert. ARK skal fritt kunne velge RAL-farge	Lakkert. ARK skal fritt kunne velge NCS-farge	Lakkert. ARK skal fritt kunne velge NCS-farge	Lakkert. ARK skal fritt kunne velge NCS-farge	Lakkert. ARK skal fritt kunne velge NCS-farge	Lakkert. ARK skal fritt kunne velge NCS-farge	Lakkert. ARK skal fritt kunne velge NCS-farge
Anmerkning							

VINDUER I INNERVEGG

ID	IV-01	IV-02
Antall	2	3
		
Størrelse B x H	1 490×490	1 890×1 190
Konstruksjon	Treramme	Treramme
Funksjonstype	Fast glass	Fast glass
Brannklasse	-	-
Lydkrav	-	-
Glass	-	-
Sikkerhet	-	-
Farge	Lakkert. ARK skal fritt kunne velge NCS-farge	Lakkert. ARK skal fritt kunne velge NCS-farge
Anmerkning		

[illegible]