


Symbol	Produktkode	Beskrivelse
	RT001T	Temp føler
	RT002T	Termostat
	RB008T	Bevegelsesdetektor innfelt
	XS002T	Bryter 2-pole innfelt
	RY012T	Brannalarm Røykdetektor
	UD001T	Tele-Data dobbel uttak innfelt
	UP001T	Industrial
	UN040T	Markeringslys, nedtgang påvegg
	UP002T	Plafondlampe
	NV001T	VVB
	UE001T	Jordet toppole 2-veis innfelt vertikal
	UE001T	Jordet toppole 2-veis innfelt vertikal
	UX002T	Koblingsboks åpen
	UX001T	Koblingsboks åpen tele-data
	OS101T	Sentral ADK
	OU101T	Undersentral ADK
	FS001T	El. fordeling med dør
	OS002T	Brannsentral
	OS005T	Datarack
	SB006T	Motorstyrt ventil
	SB007T	Motorstyrt spejld

Alt
1:50

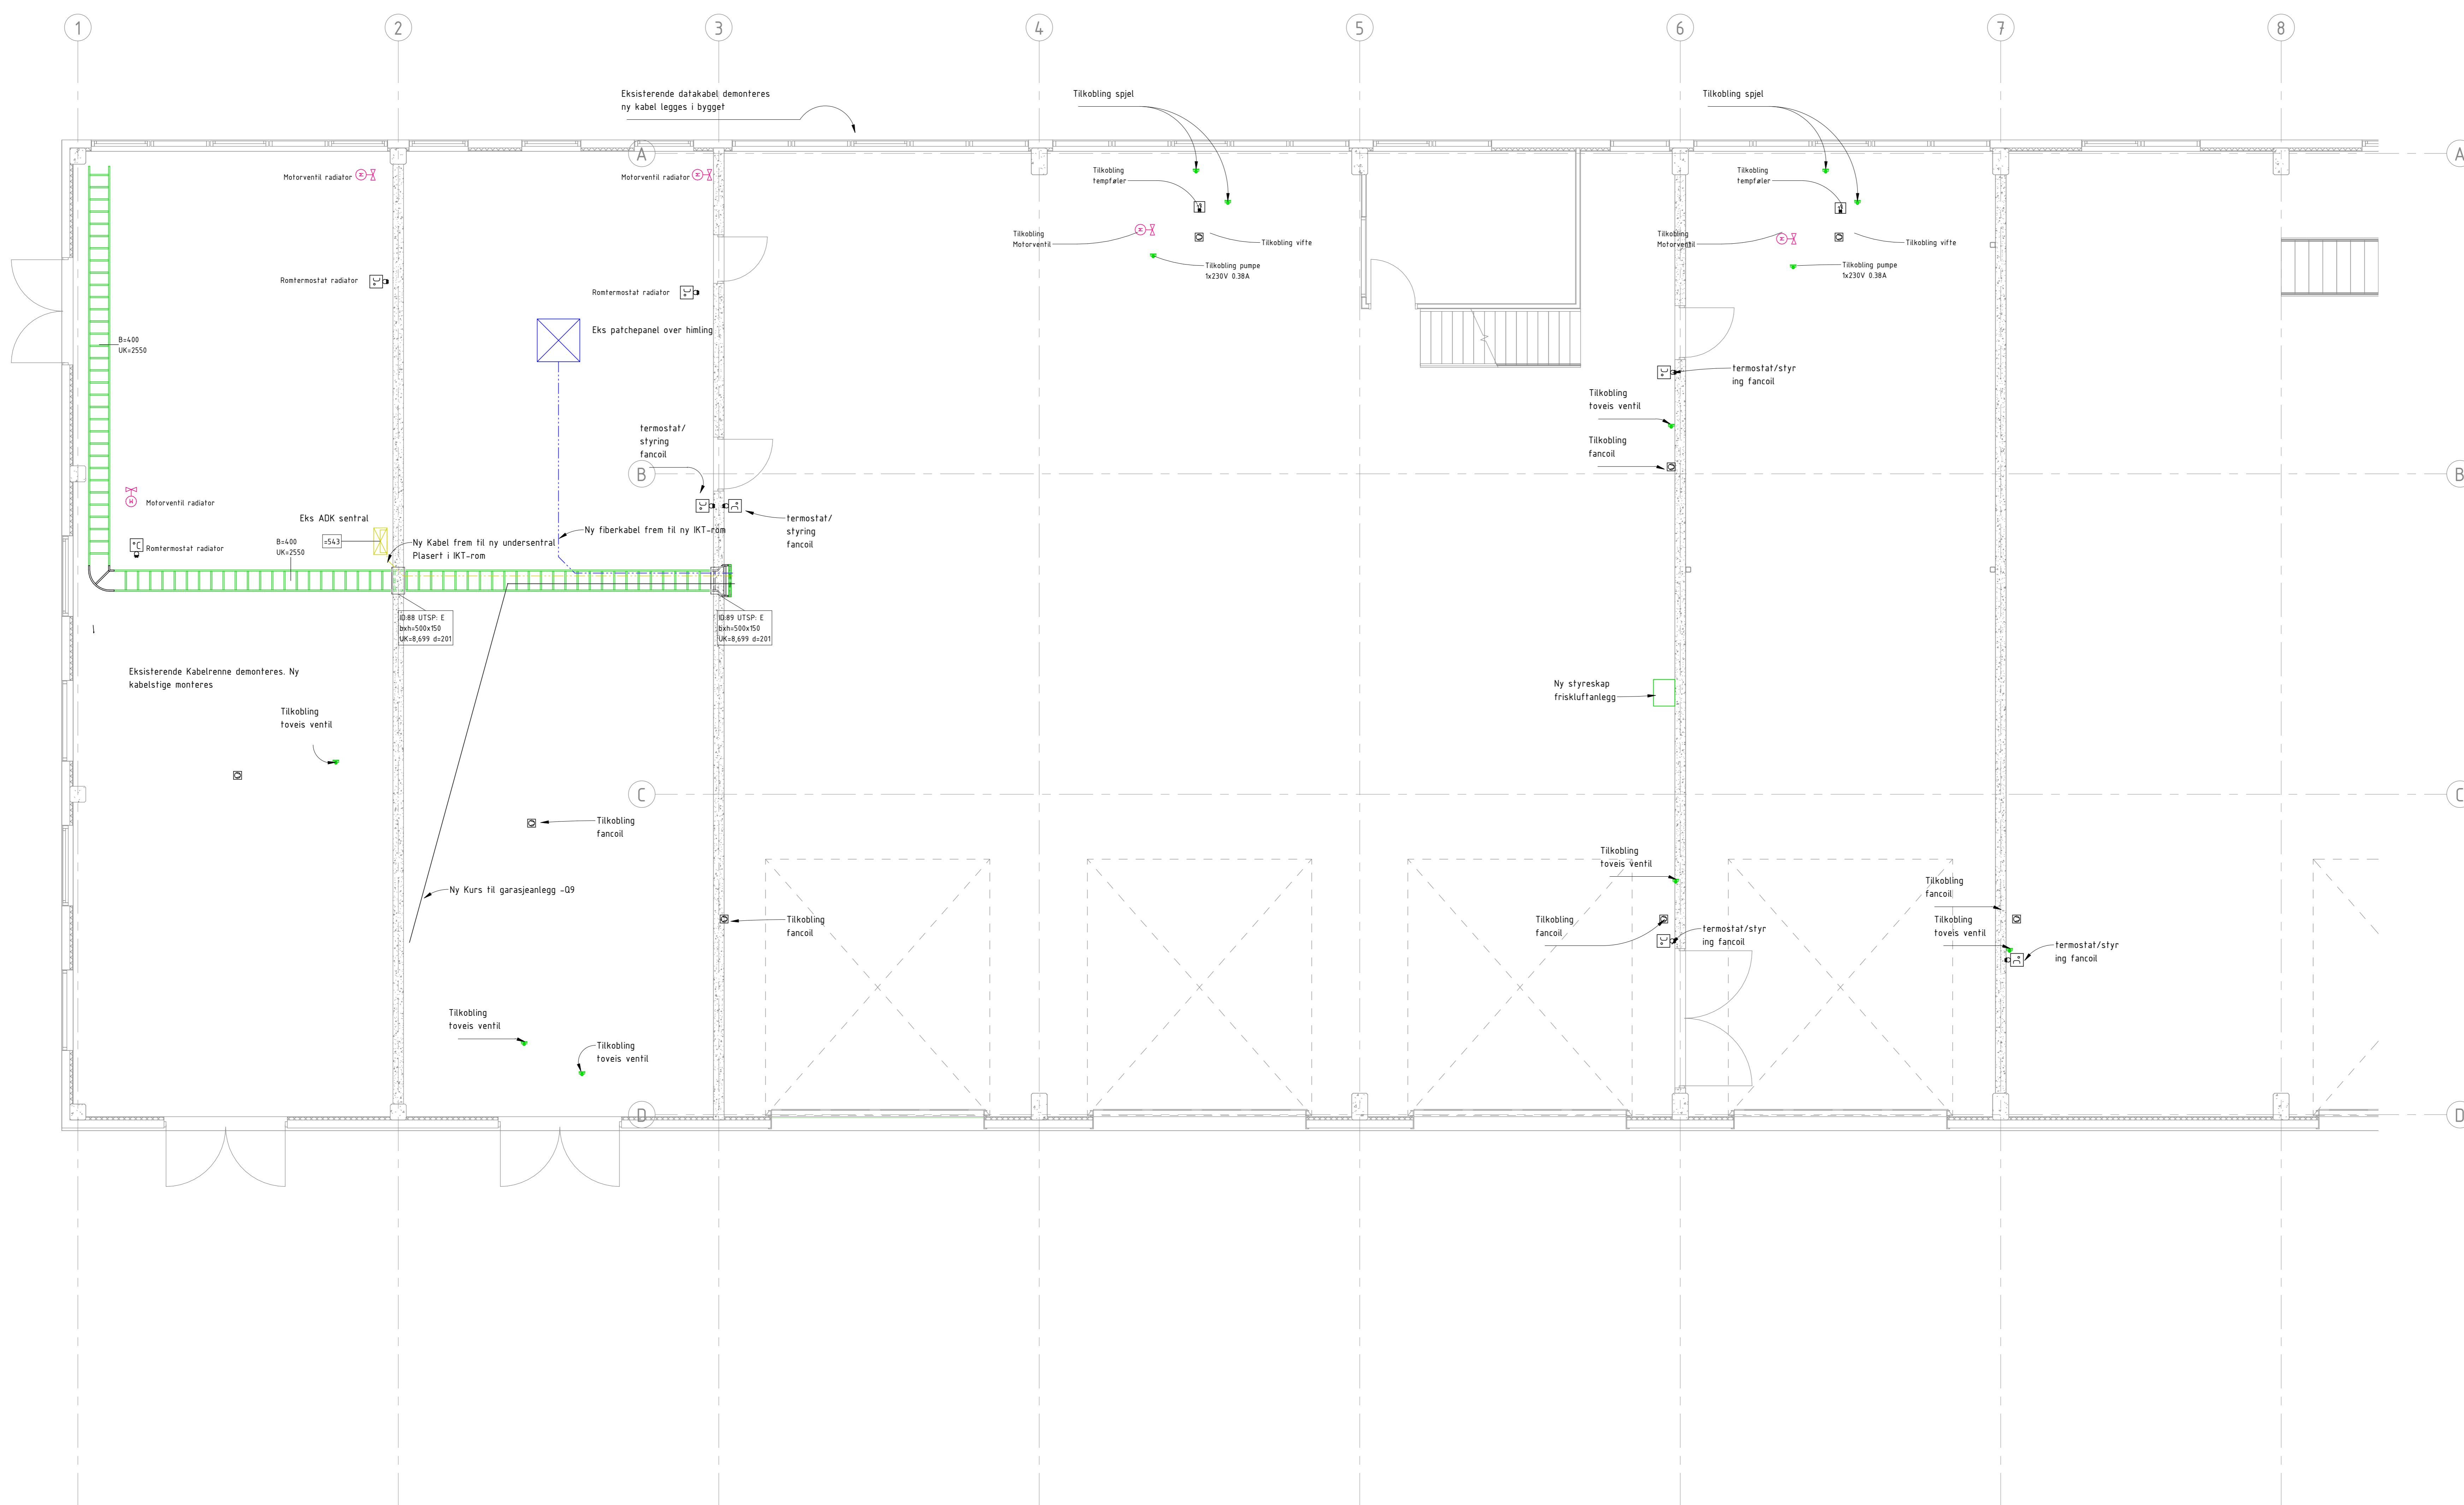

Plan 1 Del 1
1:50

HAGELIN VERKSTEDBYGG Elektroteknisk Plan 1 del 1 Bygg A1	Bygg: A1 Anlegg: 400 System: 20 Type: 01 Plan: 01 Lag: 01 Rev: A1	Status: Tilbudstegning
---	---	------------------------

A1	17.03.2020	Tilbudstegning	TWGR / RULO / GABJ
Rev	Dato	Beskrivelse	No. / Sakno. / Systemk. / Oppdr.no
KRISTIANSUND KOMMUNE		Tegnet av: TWGR	Saksbehandler: TWGR
Hagelin Verkstedbygg varme og ventilasjon		Sidemannskontor: RULO	Oppdragsansvarlig: GABJ
Elektroteknisk		Fag: RIE	Målestokk: 1:50
Plan 1 del 1		Dato: 17.03.2020	
Bygg A1		Oppdragsnr: A125957	Status: Tilbudstegning
COWI		Bygg: A1 Anlegg: 400 System: 20 Type: 01 Plan: 01 Lag: 01	Rev: A1