


Symbol	Produktkode	Beskrivelse
RT001T	RT001T	Temp. feler
RT002T	RT002T	Termostat
RB008T	RB008T	Bevegelsesdetektor innfelt
XS002T	XS002T	Bryter 2-polet innfelt
RY012T	RY012T	Brennarm Raydetektor
UD001T	UD001T	Tele-Data dobbel uttak innfelt
UP001T	UP001T	Industrial
UN040T	UN040T	Markeringsslys, nøduttgang påvegg
UP002T	UP002T	Plafondlampe
NW001T	NW001T	VVB
UE001T	UE001T	Jordet topolet 2-veis innfelt vertikal
UE001T	UE001T	Jordet topolet 2-veis innfelt vertikal
UX002T	UX002T	Koblingsboks åpen
UX101T	UX101T	Koblingsboks åpen tele-data
OS101T	OS101T	Sentral ADK
OU101T	OU101T	Motor
OU101T	OU101T	Undersentral ADK
FS001T	FS001T	EI. fordeling med dør
OS002T	OS002T	Brannsentral
OS005T	OS005T	Datarack
SB006T	SB006T	Motorstyrt ventil
SB007T	SB007T	Motorstyrt spjeld

Alt
1:50

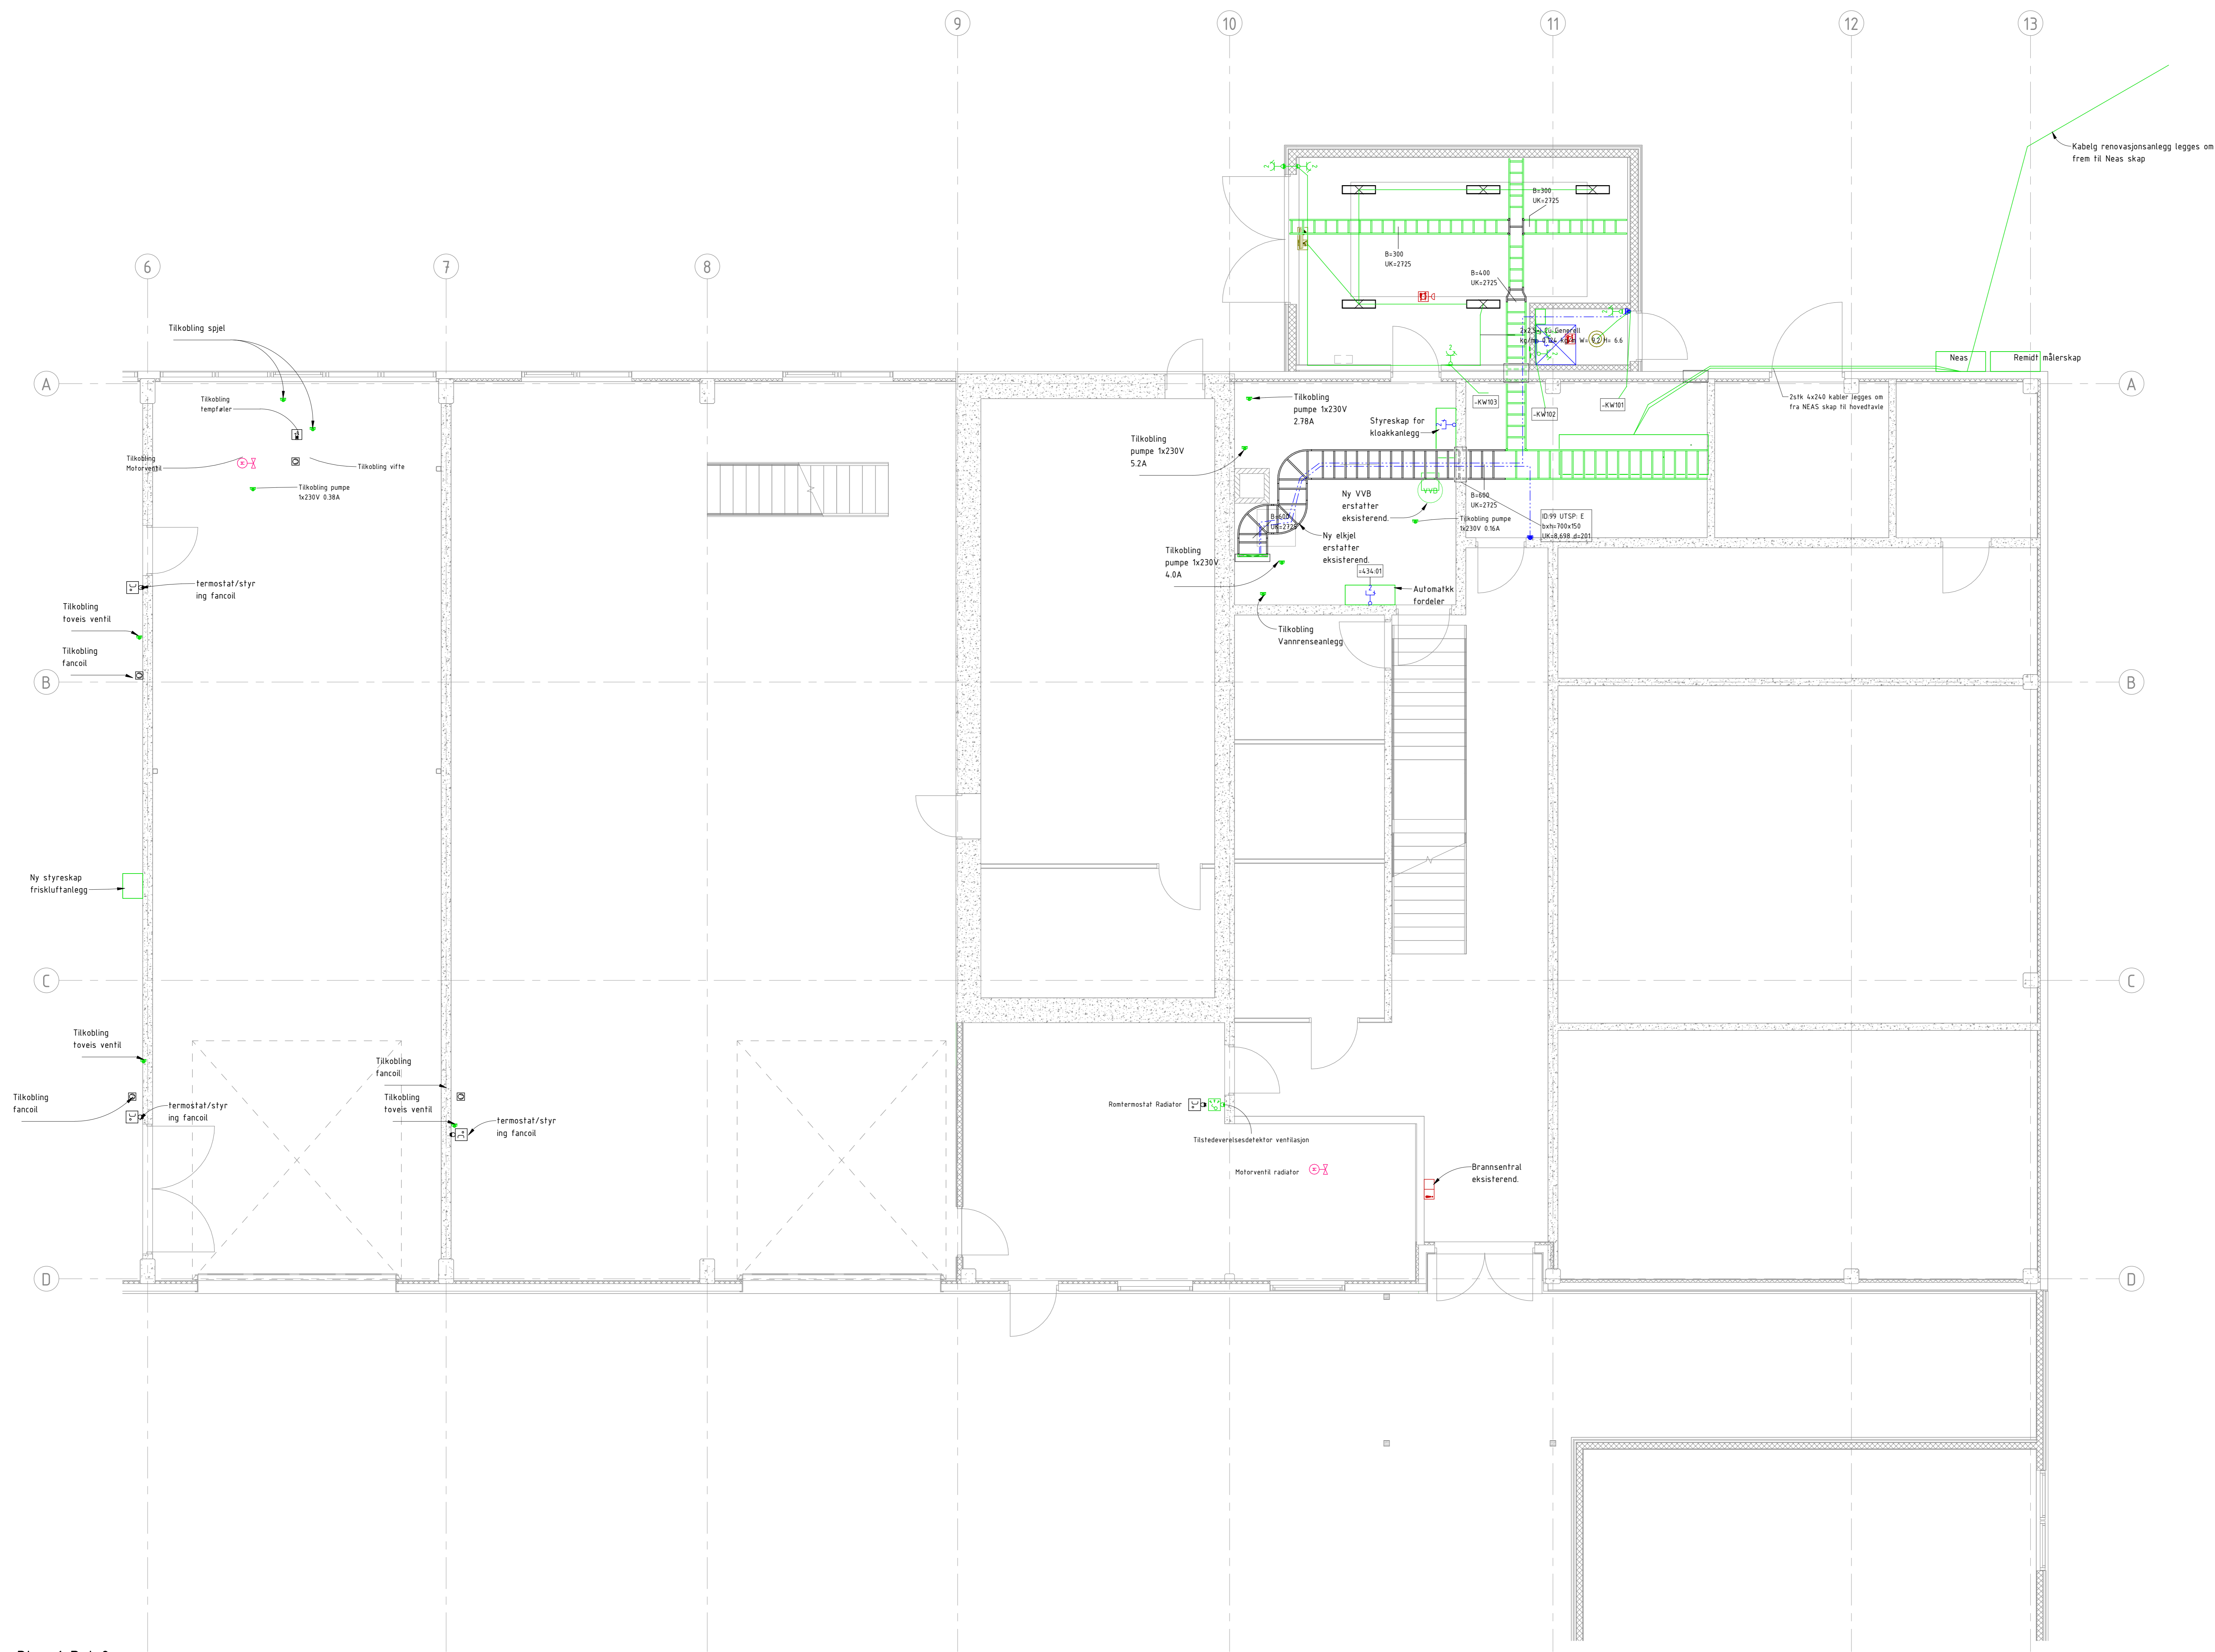

HAGELIN VERKSTEDBYGG Elektroteknisk Plan 1 del 2 Bygg A1	Bygg A1, Faser System, Type Plan, 1. Løsn. Rev. 0	A1 E 400 20 01 002 A1	Tilbudstegning
---	---	------------------------------	----------------

Plan 1 Del 2
1:50

Rev	Dato	Beskrivelse	Nr.	Skabte	Rev.	Prosjekt	Oppdragsnr.
A1	17.03.2020	Tilbudstegning	0			TWGR / RULO / GABJ	A125957
KRISTIANSUND KOMMUNE Hagelin Verkstedbygg varme og ventilasjon Hagelin Verkstedbygg Elektroteknisk Plan 1 del 2 Bygg A1							Status: Tilbudstegning Scale: 1:50
COWI							A1 E 400 20 01 002 A1 23.03.2020 15:30:34