


Symbol	Produktkode	Beskrivelse
	RT001T	Temp feler
	RT002T	Termostat
	FB008T	Bevegelsesdetektor innfelt
	XS002T	Bryter 2-polet innfelt
	RY012T	Brannalarm Raykdetektor
	UD001T	Tele-Data dobbel uttak innfelt level
	UP001T	Industrial
	UN040T	Markeringslys, nødutgang påvegg
	UP002T	Plafondlampe
	NW001T	VVB
	UE001T	Jordet topolet 2-veis innfelt vertikal
	UE001T	Jordet topolet 2-veis innfelt vertikal
	UX002T	Koblingsboks Åpen
	UX101T	Koblingsboks Åpen tele-data
	OS101T	Sentral ADK
		Motor
	OU101T	Undersentral ADK
	FS001T	El. fordeling med dør
	OS002T	Brannsentral
	OS005T	Datarack
	SB006T	Motorstyrt ventil
	SB007T	Motorstyrt spill

Alt  
1:50

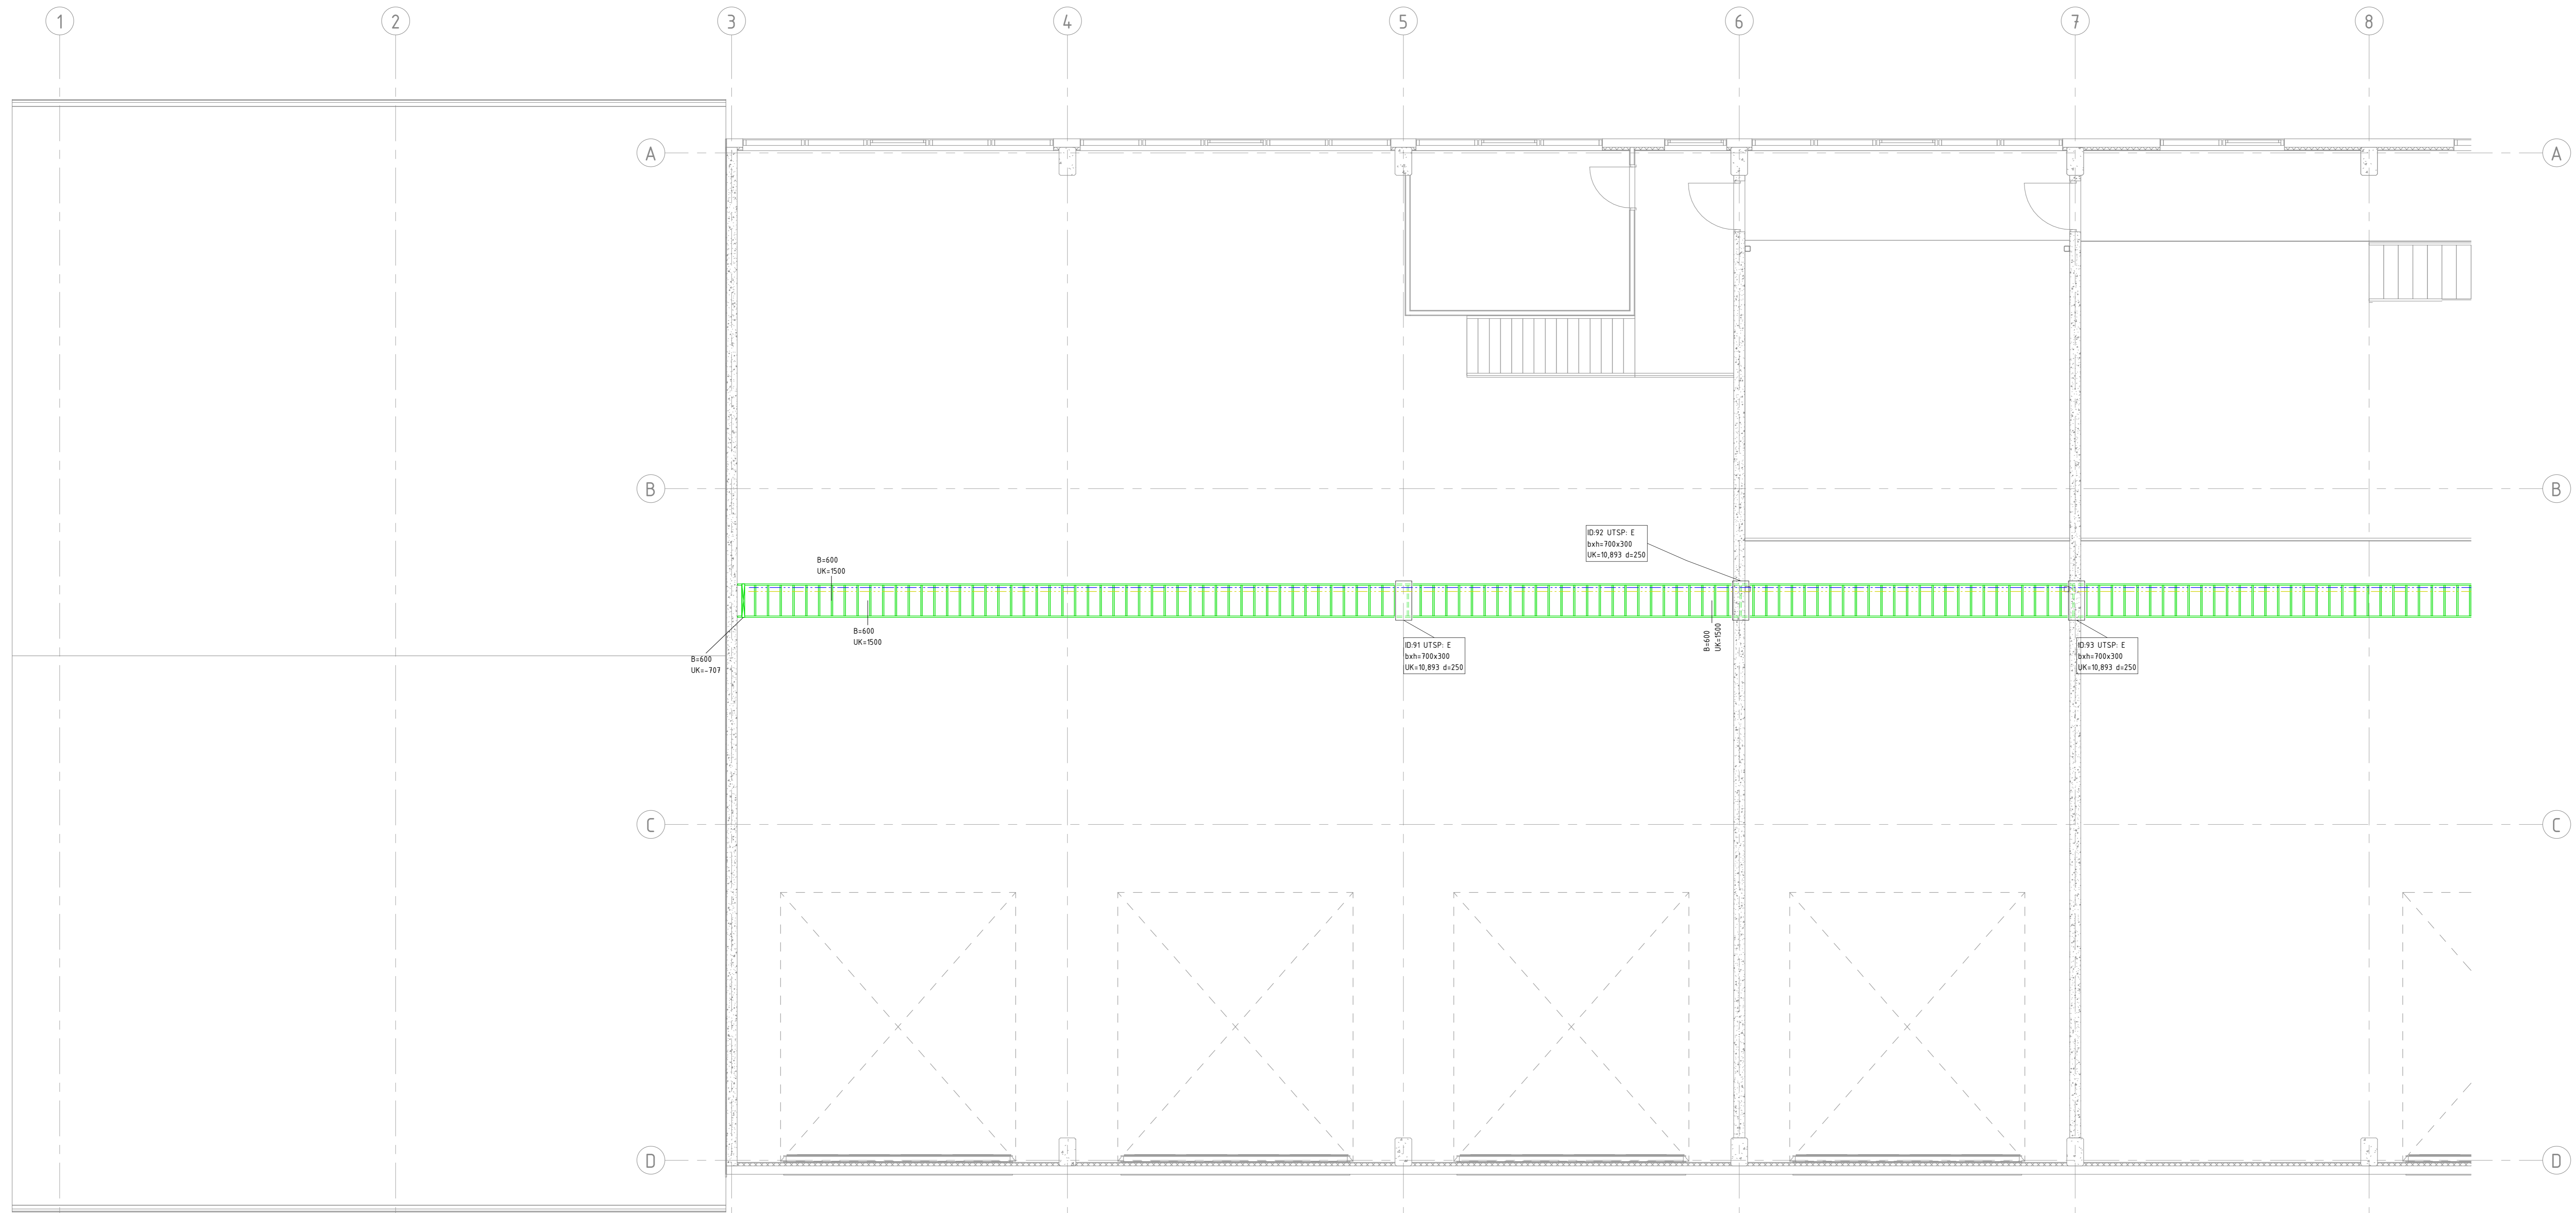

HAGELIN VERKSTEDBYGG	Bygg	Altan	System	Type	Plan	Lagene	Rev
Elektroteknisk	A1 E 400 20 02 001 A1						
Plan 2 del 2	Tilbudstegning						
Bygg A1	Status						

Plan 2 Del 1  
1:50

A1	17.03.2020	Tilbudstegning	TWGR / RULO / GABJ
Rev	0	Beskrivelse	No
KRISTIANSUND KOMMUNE			Saksbehandler
Hagelin Verkstedbygg varme og ventilasjon			TWGR
HAGELIN VERKSTEDBYGG			Saksbehandler
Elektroteknisk			TWGR
Plan 2 del 2			Oppdragsansvarlig
Bygg A1			GABJ
Fag			Målestokk
RIE			1:50
Dato			17.03.2020
Oppdragsnr.			Status
A125957			Tilbudstegning
Bygg			Rev
A1 E 400 20 02 001 A1			17.03.2020 15:19:20

