


Symbol	Produktkode	Beskrivelse
	RT001T	Temp tolør
	RT002T	Termostat
	RB008T	Bevegelsesdetektor innfelt
	XS002T	Bryter 2-polet innfelt
	RY012T	Brannalarm Raykdetektor
	UD001T	Tale-Data dobbel uttak innfelt level
	UP001T	Industrial
	UN040T	Markeringsslys, nedgang påklegg
	UP002T	Plafondlampe
	NW001T	VVB
	UE001T	Jordet topolet 2-veis innfelt vertikal
	UE001T	Jordet topolet 2-veis innfelt vertikal
	UX002T	Koblingsboks åpen
	UX101T	Koblingsboks åpen tele data
	OS101T	Sentral ADK
		Motor
	OU101T	Undersentral ADK
	FS001T	Ei. fordeling med dør
	OS002T	Brannsentral
	OS005T	Datarack
	SB006T	Motorstyrt ventil
	SB007T	Motorstyrt spjeld

Alt  
1:50

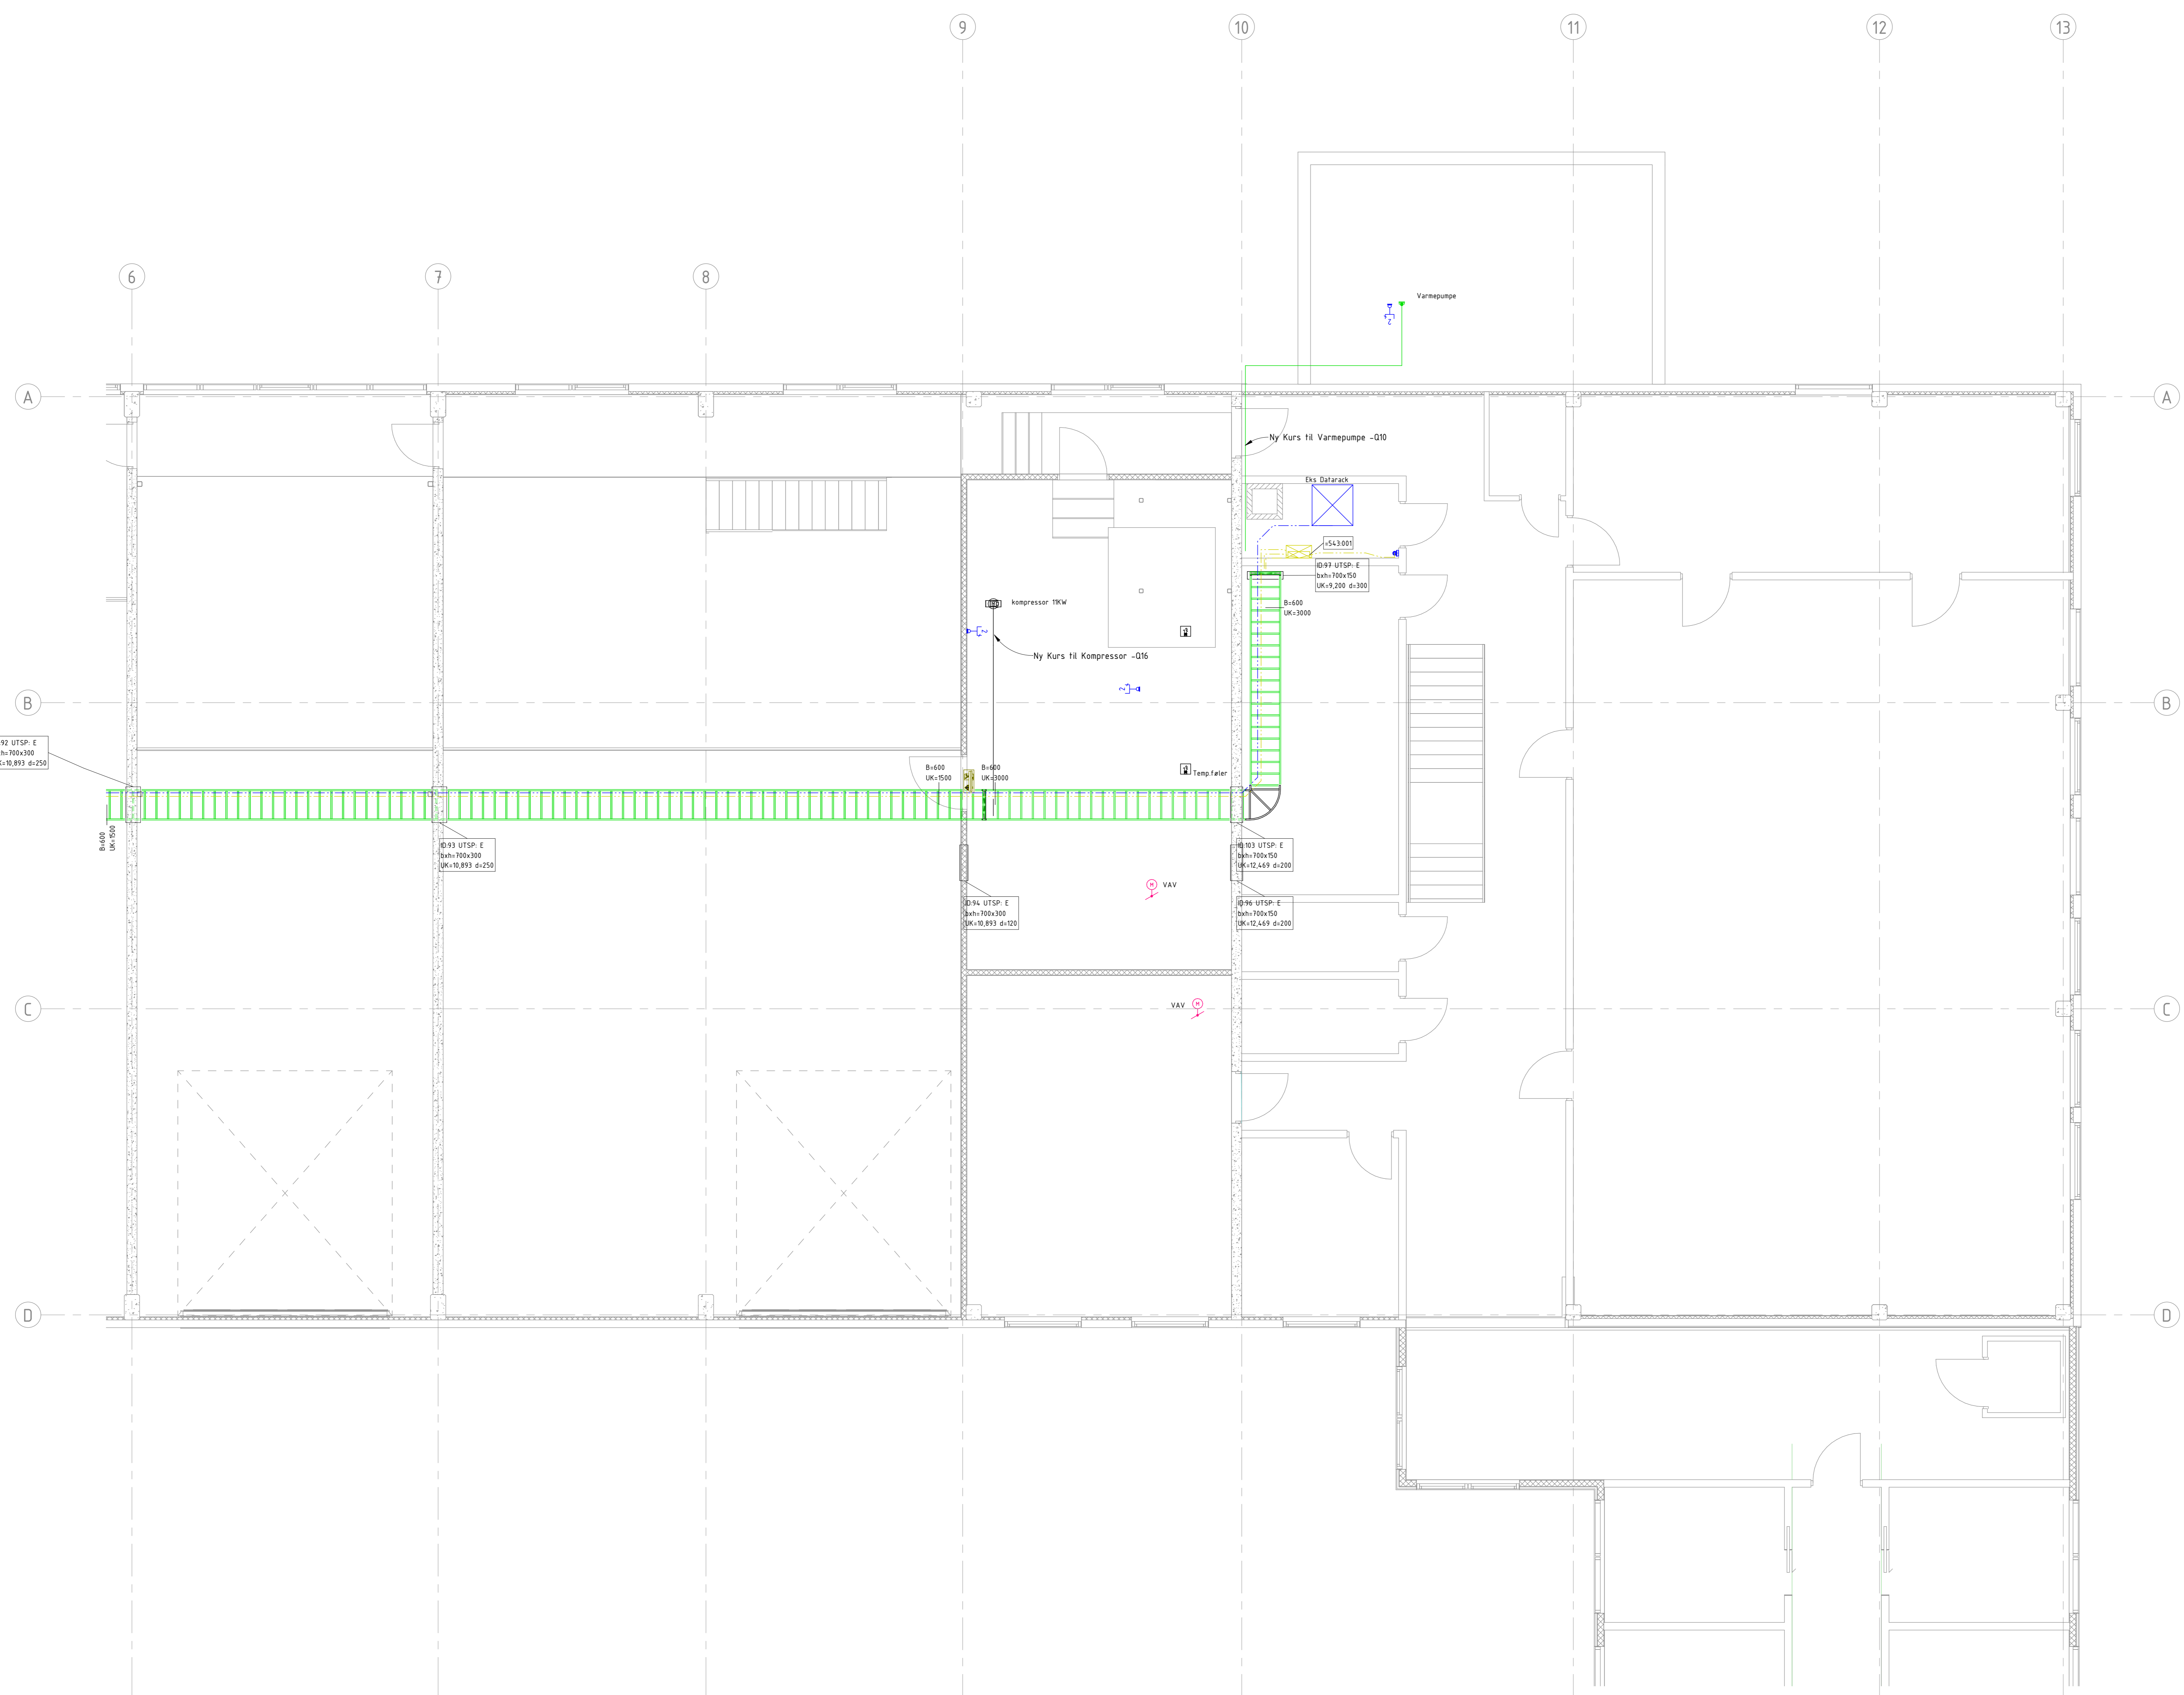

Plan 2 Del 2  
T: 50

HAGELIN VERKSTEDBYGG Elektroteknisk Plan 2 del 1 Bygg A1	Bygg	Altan	System	Type	Plan	Lagopp	Rev	<b>A1 E 400 20 02 001 A1</b>
	Status							Tilbudstegning

A1 17.03.2020 Tilbudstegning		TWGR / RULO / GABJ	
Rev	Dato	Beskrivelse	No
			Saksb. / Saker. k. / Oppdr. a.
KRISTIANSUND KOMMUNE		Tegnet av	Saksbehandler
Hagelin Verkstedbygg varme og ventilasjon		TWGR	TWGR
HAGELIN VERKSTEDBYGG		Sidemannskont.	Oppdragsansvarlig
Elektroteknisk		RULO	GABJ
Plan 2 del 1		Fag	Målestokk
Bygg A1		RIE	1:50
Oppdragsnr. A125957		Status	Tilbudstegning
Bygg		Altan	System
Type		Plan	Lagopp
Rev			
<b>COWI</b>		<b>A1 E 400 20 02 001 A1</b>	

Filnavn: C:\data\utv\hagelin\_re\_tilbudstegning.dwg