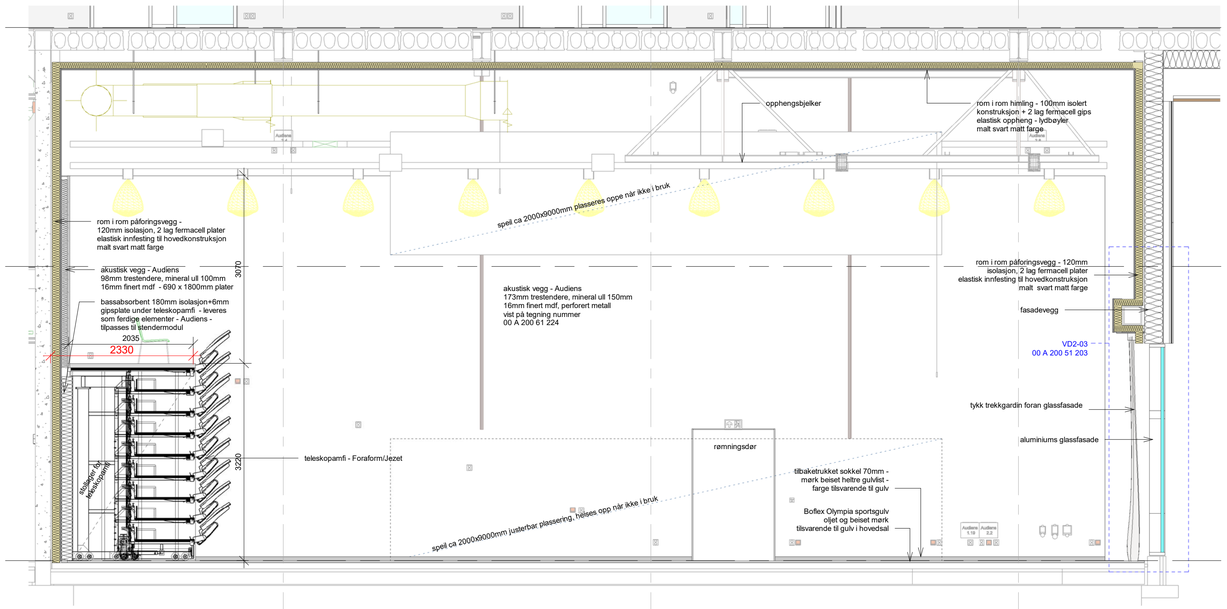

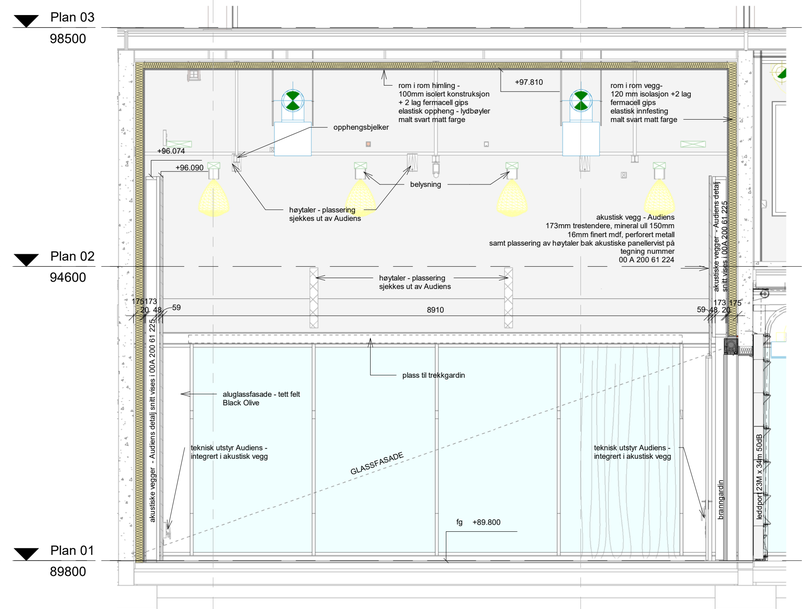

Salen skal ha 126 sitteplasser i rulleamfi.
14 løsestoler kan være plasert på fastgalleri.

Det skal være skinne med gardiner langs glassfasade.

Hele rommet skal være lydisolert mer rom i rom løsning som bygges med 120m stendere fylt med isolasjon plassert på betongulv. Stendrerverk må være adskilt fra hovedkonstruksjon i bygget med vibrasjonsisolerende innfesting. Rom i rom sjiktet avsluttes med to lag fermacell gips. **Rom i rom vegger og himling males i S 8500-N matt**.

Det skal være akustisk kledning på tre vegger i total tykkelse 300mm fra rom i rom sjiktet, 120mm tykkelse på veggen bak (oppriss D).
Den akustiske kledningen skal være kombinasjon av absorbenter og reflektorer distribuert etter rapport fra akustikker hos Audiens.
Alle innstallasjoner skal være integrerte inni akustiske veggene. Distribusjon av elementer vises på skjema akustiske vegger tegningsnummer 00 A 200 61 224 og oppbygging i skjemategning 00 A 200 61 225

Det må være min 8900mm fri bredde mellom to påforingsvegger med akustisk kledning for teleskopamfi.

Det skal monteres bassabsorberende elementer, 180mm mineral ull med 6mm gips på bakveggen under amfi. bassabsorbenter leveres av Audiens/Innomhus.

Gulv skal være sportsgulv Boflex Olympia.

Teleskopamfi skal leveres av Foraform/Jezet
og skal være utført i henhold til beskrivelse i Teknisk spesifikasjon laget av Kulturhusplan DA for Constucta AS.

Skjema er tegnet i henhold til beskrivelse. Ved eventuelt avvik eller manglende informasjon, beskrivelse er gjeldene framfor skjema.

Alle tekniske illustrasjoner lakkeres i RAL 9011 matt.

For rom i rom løsning og oppheng av installasjoner kfr. akustisk rapport.

Tegningen må sees i sammenheng med:
00 A 200 61 220 Skjema multisal - plan utsnitt
00 A 200 61 223 Skjema stenderverk akustiske v. multisal
00 A 200 61 224 Skjema akustiske vegger multisal
00 A 200 61 225 Skjema akustiske v. multisal - detalj

Rev.	Beskrivelse	Dato	Sign.	Kontroll

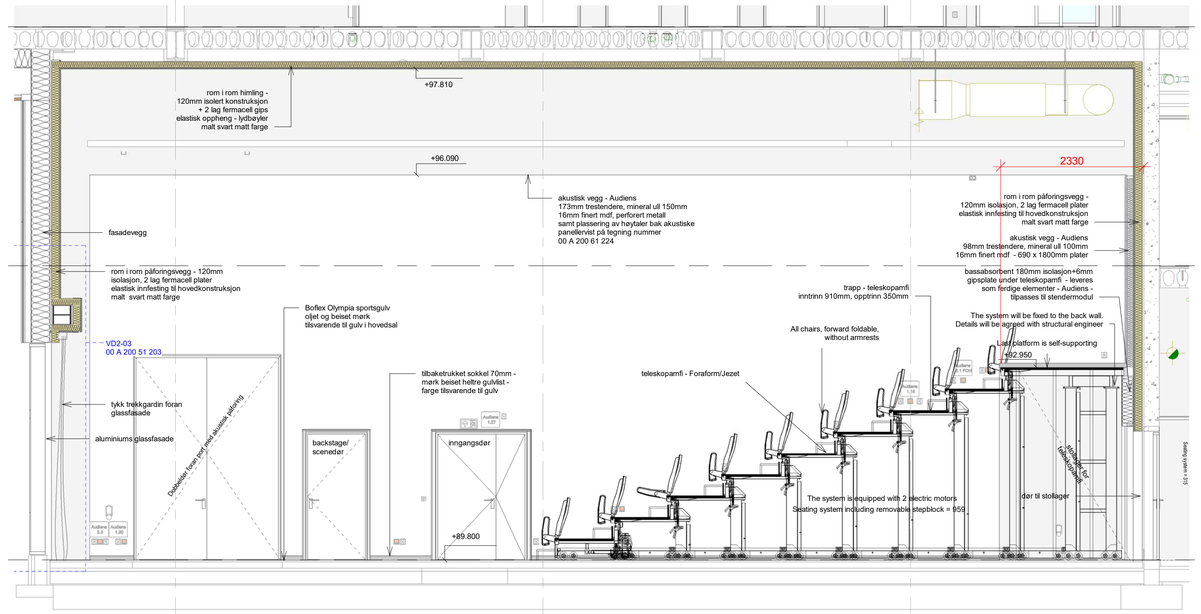

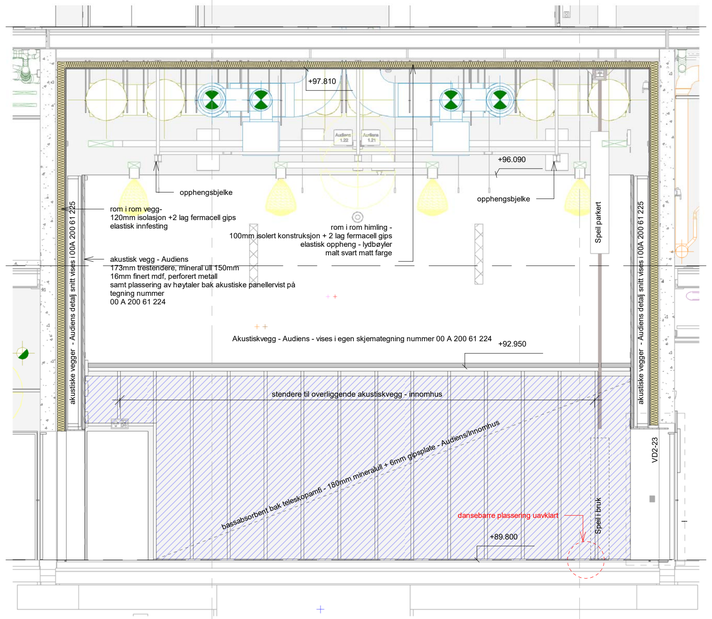

Tegningsnummer								HFK bygningsnummer
	Etasje	Område	Fag	Systemkode	Type tegn.	Løpenr.	Rev.	222901

Prosjekteringsgruppen:

			TELEFON:
●	ARK :	HLM ARKITEKTUR AS B+B ARKITEKTER AS	+47 55 55 04 00 +47 55 90 74 40
○	LARK :	SMEDSVIG LANDSKAPSARKITEKTER	+47 55 21 04 70
○	RIB :	MULTICONSULT	
○	RIE :	MULTICONSULT	+47 55 62 37 00
○	RIV :	MULTICONSULT	
○	Rxx :	XXX	

LOKALISERINGSFIGUR:

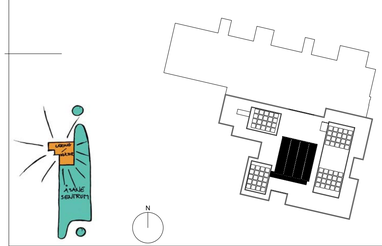

Fase: Arbeidstegning

HORDALAND FYLKESKOMMUNE

CONSTRUCTA Entreprenør AS

Tittel:

Åsane VGS

Skjema multisal oppriss

Godkjent	ML
Kontroll prosjekt.	
Sign.	Kontroll
TS	Checker
Filnavn	xxx
Dato	14.11.19
Målestokk	1 : 50
Kontroll utførende.	
Sign.	Kontroll

Tegningsnummer								HFK bygningsnummer
	Etasje	Fag	Systemkode	Type tegn.	Løpenr.	Rev.		222901
	00 A 200 61 221							