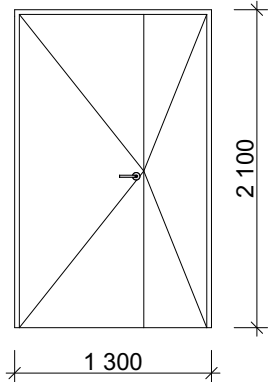


## A61-00-01 SKJEMA INNERDØRER

<b>TILBUDSTEGNING</b>		
<b>ID</b>	D1	
<b>Dato</b>	2020-04-02	
<b>Revisjon</b>	F01	
<b>Slagretning</b>	V	
<b>Antall</b>	1	
		
<b>Størrelse</b>	<b>B=</b>	1 300
	<b>H=</b>	2 100
<b>Brannklasse</b>	EI60- Sa	
<b>Lydkrav</b>	43 dB	
<b>Terskel</b>	Anslagsterskel	
<b>Dørblad</b>	Kompakt	
<b>Overflate</b>	Laminat, Formica PSM farge som eksisterende	
<b>Karm</b>	Furu, malt, som eksisterende	
<b>Glass</b>		
<b>Sparkeplate</b>		
<b>Lås og beslag</b>	Sylinderlås, system lik eksisterende	
<b>Rom</b>	A105 gang	
<b>Anmerkning</b>		

**NB! GLASSBRANSJENS ANBEFALINGER OM SIKKERHETSGLASS SKAL FØLGES OG ALLE MÅL MÅ KONTROLLERES PÅ STEDET!**

**5175697 Nordland Fylkeskommune Polarsirkelen Vg.skole Fløy A 1:50 / A4**

tegnet KDa fagktr. PB godkjent PB

## A61-00-01 SKJEMA INNERDØRER


<b>TILBUDSTEGNING</b>		
<b>ID</b>	D2	
<b>Dato</b>	2020-04-02	
<b>Revisjon</b>	F01	
<b>Slagretning</b>	H	
<b>Antall</b>	1	
<b>Størrelse</b>	<b>B=</b>	900
	<b>H=</b>	2 100
<b>Brannklasse</b>	EI2 60-Sa	
<b>Lydkrav</b>		
<b>Terskel</b>	Anslagsterskel	
<b>Dørblad</b>	Kompakt	
<b>Overflate</b>	Stål, brennlakkert, farge som eksisterende	
<b>Karm</b>	Stål, farge som eksisterende	
<b>Glass</b>		
<b>Sparkeplate</b>		
<b>Lås og beslag</b>	Sylinderlås, system lik eksisterende	
<b>Rom</b>	A106a vent.rom sluse	
<b>Anmerkning</b>		

**NB! GLASSBRANSJENS ANBEFALINGER OM SIKKERHETSGLASS SKAL FØLGES OG ALLE MÅL MÅ KONTROLLERES PÅ STEDET!**

**5175697 Nordland Fylkeskommune Polarsirkelen Vg.skole Fløy A 1:50 / A4**

tegnet KDa fagktr. PB godkjent PB

**A61-00-01 SKJEMA INNERDØRER**
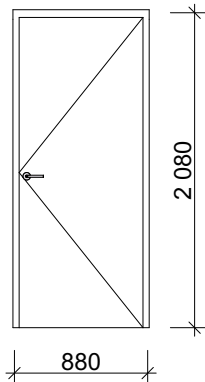
<b>TILBUDSTEGNING</b>		
<b>ID</b>	D3	
<b>Dato</b>	2020-04-02	
<b>Revisjon</b>	F01	
<b>Slagretning</b>	H	
<b>Antall</b>	1	
		
<b>Størrelse</b>	<b>B=</b>	900
	<b>H=</b>	2 100
<b>Brannklasse</b>	EI2 60-Sa	
<b>Lydkrav</b>	43 dB	
<b>Terskel</b>	Anslagsterskel	
<b>Dørblad</b>	Kompakt	
<b>Overflate</b>	Laminat, Formica PSM farge som eksisterende	
<b>Karm</b>	Furu, malt, som eksisterende	
<b>Glass</b>		
<b>Sparkeplate</b>		
<b>Lås og beslag</b>	Sylinderlås, system lik eksisterende	
<b>Rom</b>	A205 tekn.	
<b>Anmerkning</b>		

**NB! GLASSBRANSJENS ANBEFALINGER OM SIKKERHETSGLASS SKAL FØLGES OG ALLE MÅL MÅ KONTROLLERES PÅ STEDET!**

**5175697 Nordland Fylkeskommune Polarsirkelen Vg.skole Fløy A 1:50 / A4**

tegnet **KDa** fagktr. **PB** godkjent **PB**