





HORIZONTAL DETALJ **A/L 100**

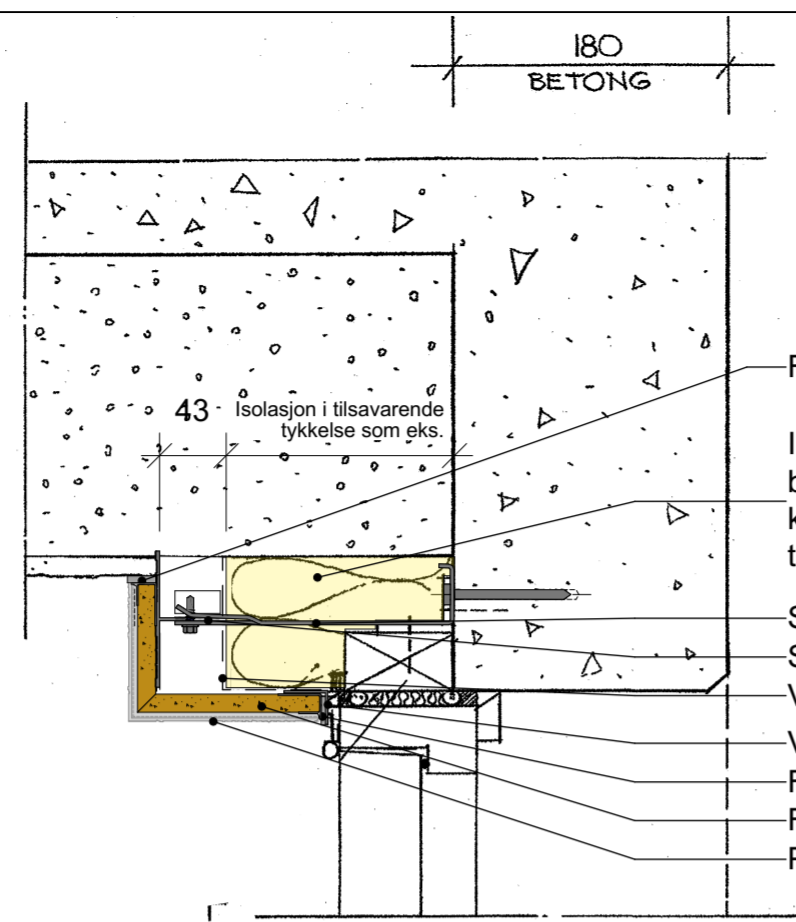


HORIZONTAL DETALJ **A/L 101**

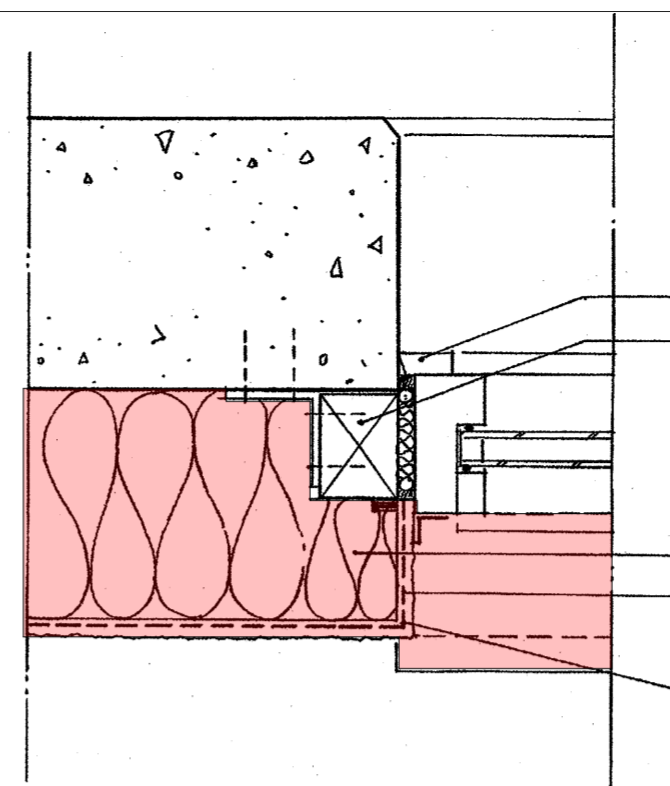


HORIZONTAL DETALJ **A/L 101**

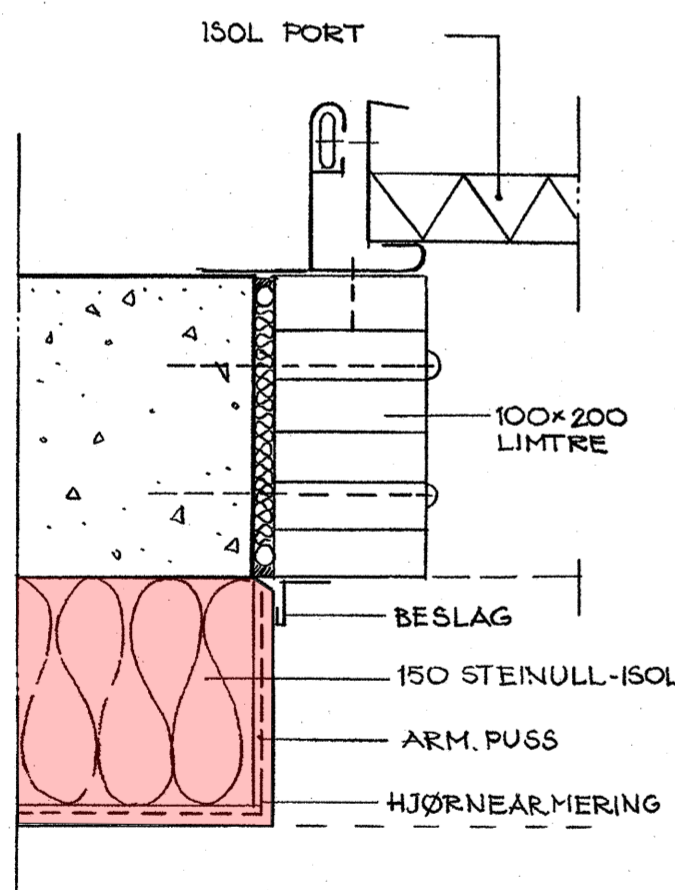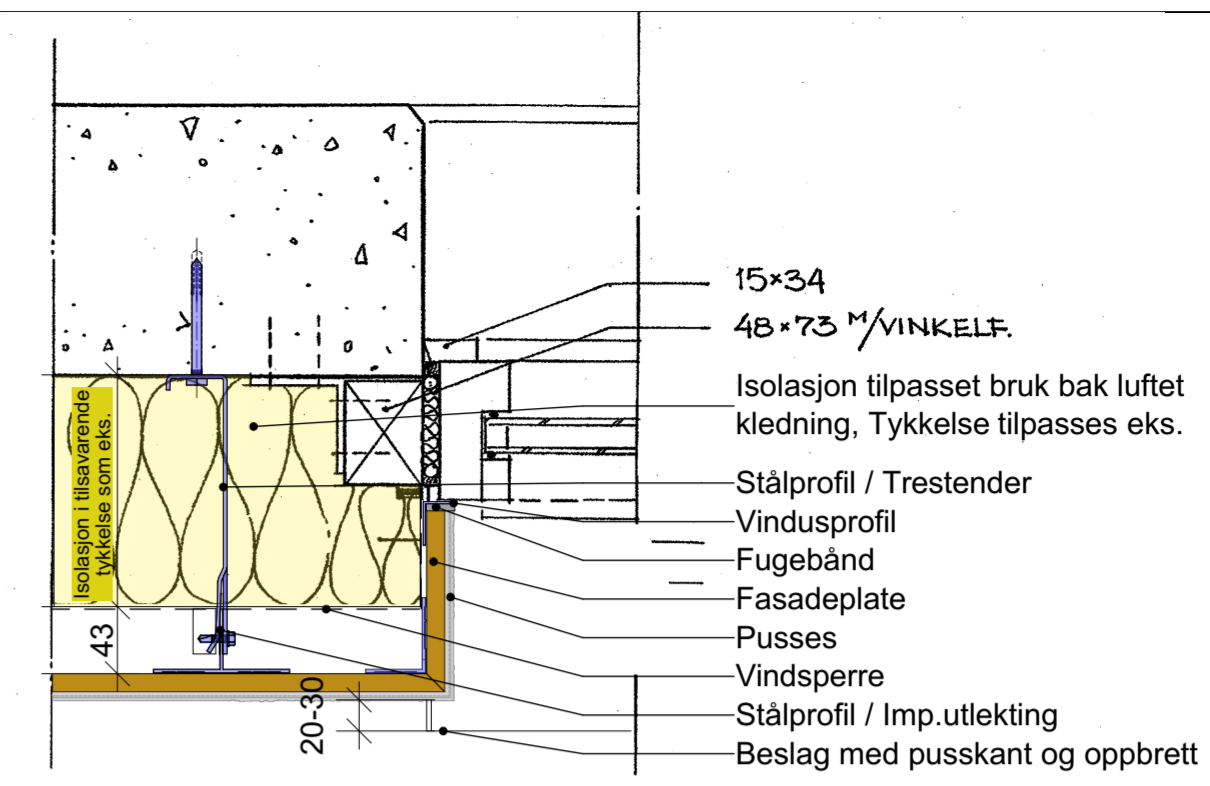


HORIZONTAL DETALJ **A/L 102**

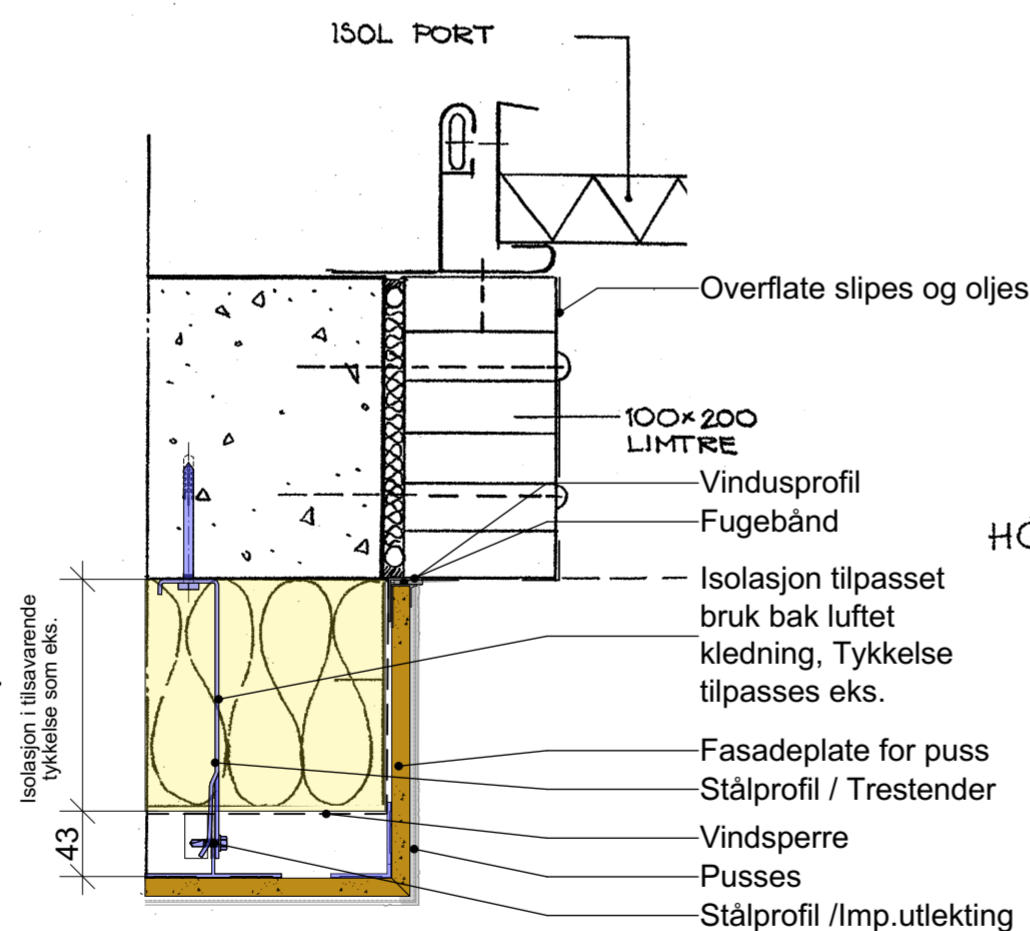

HORIZONTAL DETALJ **A/L 102**

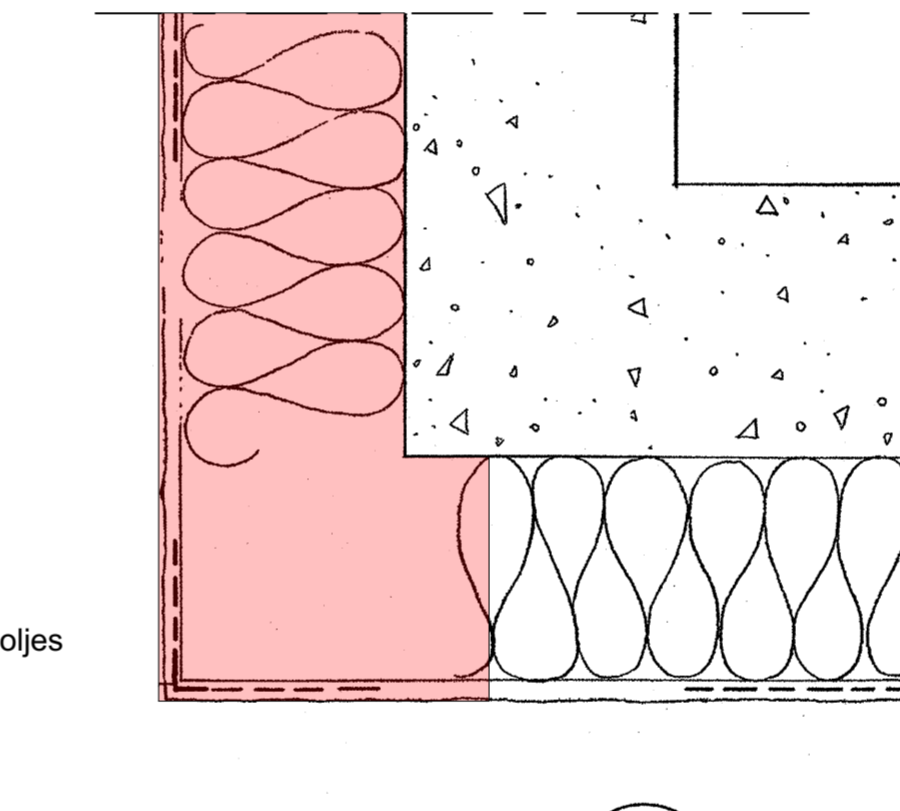

HORIZONTAL DETALJ **A/L 103**

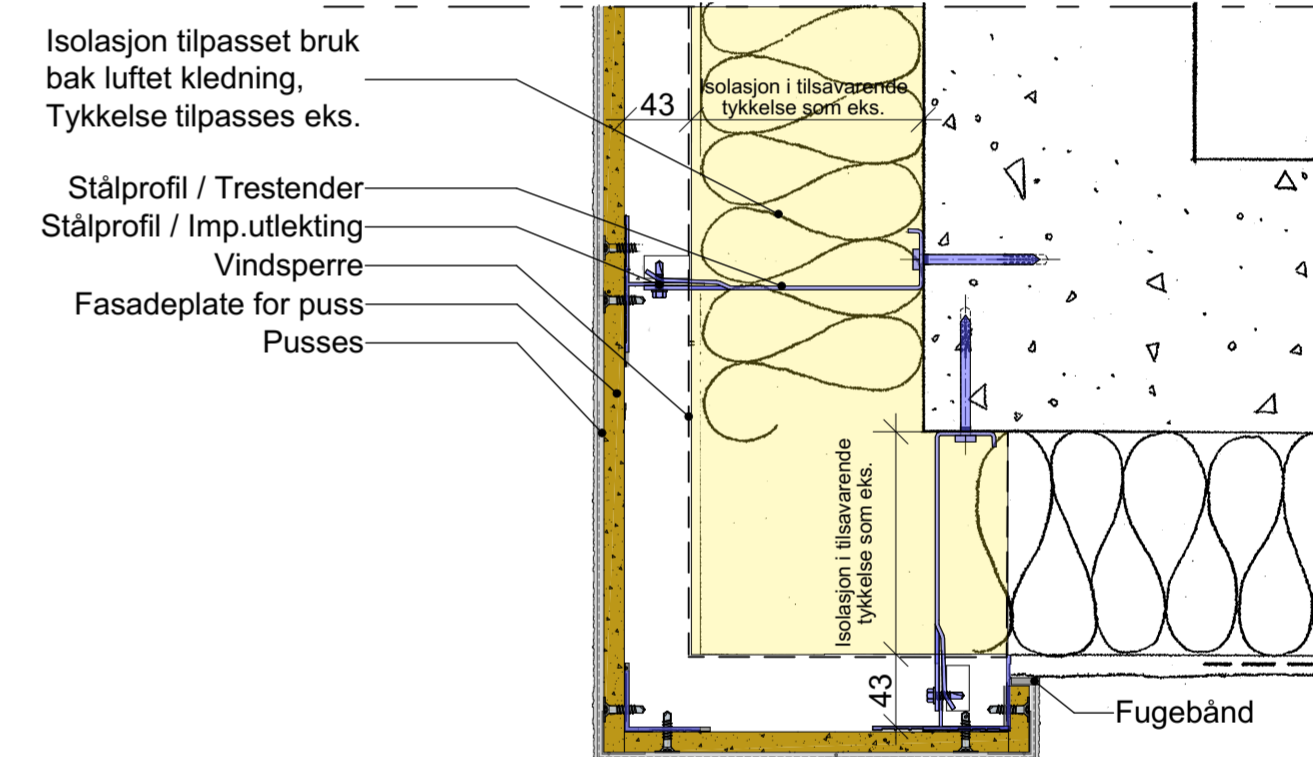

HORIZONTAL DETALJ **A/L 103**

Tegnforklaring:

Konstruksjoner som rives og erstattes av ny isolasjon og luftet pussfasade.

PRINSIPPIELLE DETALJER

-Se forøvrig anvisninger og godkjente detaljer fra leverandør

F01	06.04.2020	For anskaffelse	ALFBAA	INGREI	ASSOR
Rev.	Dato	Beskrivelse	Utarbeidet	Fagkontroll	Godkjent

Dette dokumentet er utarbeidet av Norconsult AS som del av det oppdraget som fremgår nedenfor. Opphavsretten tilhører Norconsult AS. Dokumentet må bare benyttes til det formål som oppdragsavtalen beskriver, og må ikke kopieres eller gjøres tilgjengelig på annen måte eller i større utstrekning enn formålet tilsier.

Oppdragsgiver	STATSBYGG	Målestokk (Gjelder A2 format)	1:5
Tiltakshaver	STATSBYGG		A2

Prosjekt
Tromsø Fengsel, Renovering fasader
Tegningsnavn
Prinsipp detaljer Å/L 100, 101, 102 og 103

Norconsult	Oppdragsnummer	Tegningsnummer	Revisjon
Borealis avdeling for arkitektur	5201219	A.Å / L201	F01