



TEGNFORKLARING:

- HÅNDSLOKKER
- BRANNSLANGE
- MARK.LYS-SENTR./DESENTR.
- MANUELL BRANNMELDER
- BRANNCELLE
- UTGANG/RØMNINGSGANG
- MAGNETHOLDER
- BRANNALARMSENTRAL
- ALARMKLOKKE
- RØYKDETEKTOR
- BRANNVEGG

BRANNDOKUMENTASJONSPLAN

**NB!** ALLE VEGGER MERKET MED RØD FARGE HAR BRANNBEGRENSENDE FUNKSJON. DISSE VEGGENE MÅ VÆRE TETTE! ALLE HULL MÅ TETTES FORSKRIFTMESSIG!

**NB!** ALLE ENDRINGER RETTES PÅ BRANNDOKUMENTASJONSPLANEN.

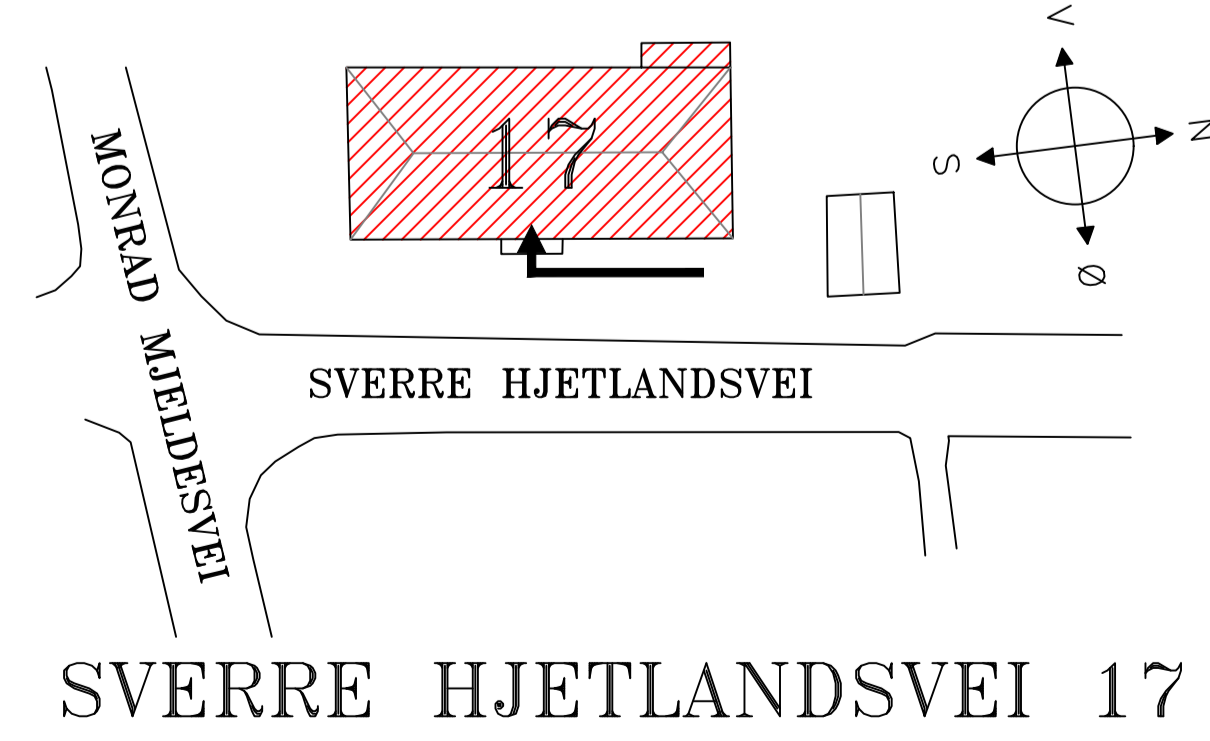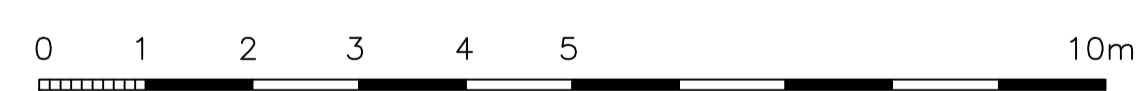

<b>LAKSEVÅG BARNEHAGE</b>		REV: 13.03.18	SIGN. UBJ
PLAN 1.ETASJE		MÅL 1:100	
	<b>BERGEN KOMMUNE</b>	TEGN.NR. 0101	VER: 4
	Finans, Eiendom og Eierskap Etat for Bygg og Eiendom	INST.NR. 2811	




**TEGNFORKLARING:**

	BRANNSLANGE		ALARMKLOKKE
	HÅNDSLOKKER		MANUELL BRANNMELDER
	RØYKDETEKTOR		MAGNETHOLDER
	BRANNCELLE		MARK.LYS-SENTR./DESENTR.
	UTGANG/RØMNINGSGVEI		BRANNVEGG

**BRANNDOKUMENTASJONSPLAN**

**NB!** ALLE VEGGER MERKET MED RØD FARGE HAR BRANNBEGRENSENDE FUNKSJON. DISSE VEGGENE MÅ VÆRE TETTE! ALLE HULL MÅ TETTES FORSKRIFTSMESSIG!

**NB!** ALLE ENDRINGER RETTES PÅ BRANNDOKUMENTASJONSPLANEN.


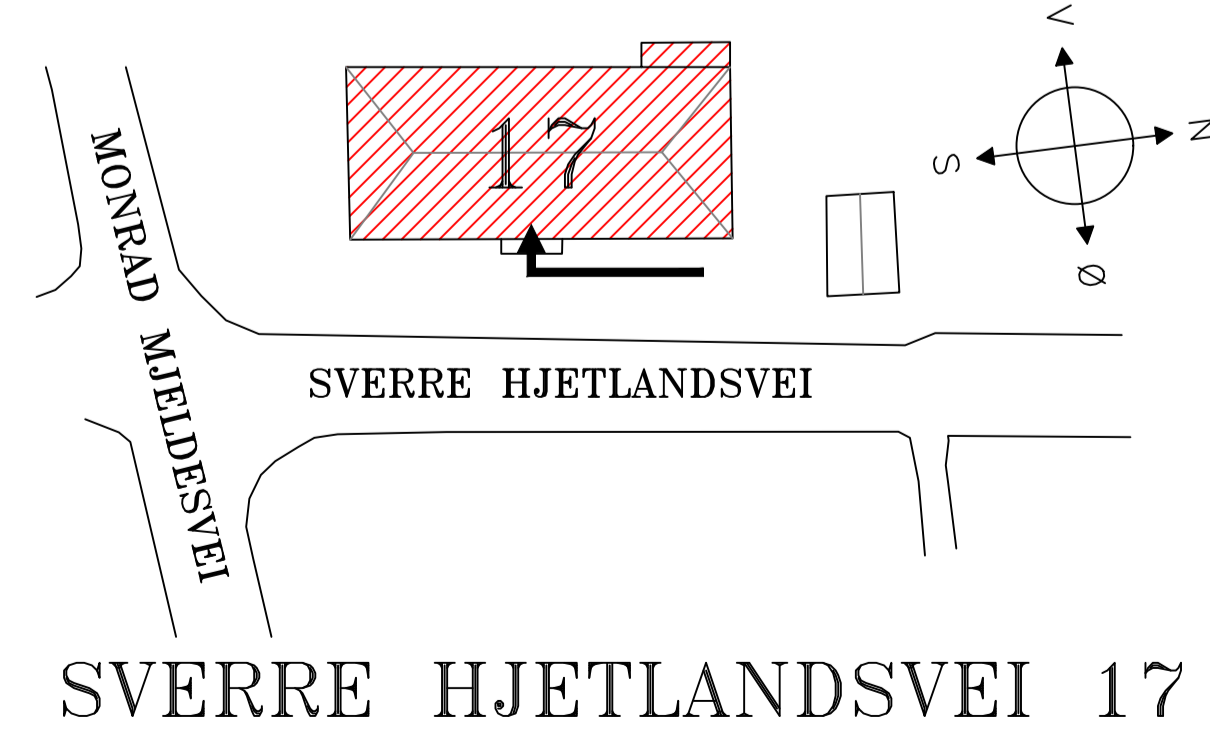


**LAKSEVÅG BARNEHAGE**

PLAN 2.ETASJE

REV: 13.03.18	SIGN. UBJ
MÅL 1:100	
TEGN.NR. 0102	VER: 4
INST.NR. 2811	

**BERGEN KOMMUNE**  
 Finans, Eiendom og Eierskap  
 Etat for Bygg og Eiendom

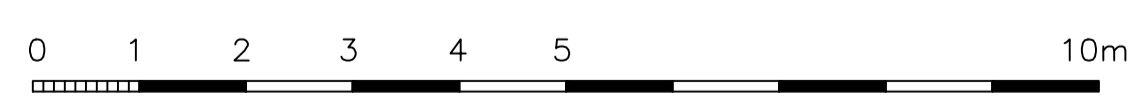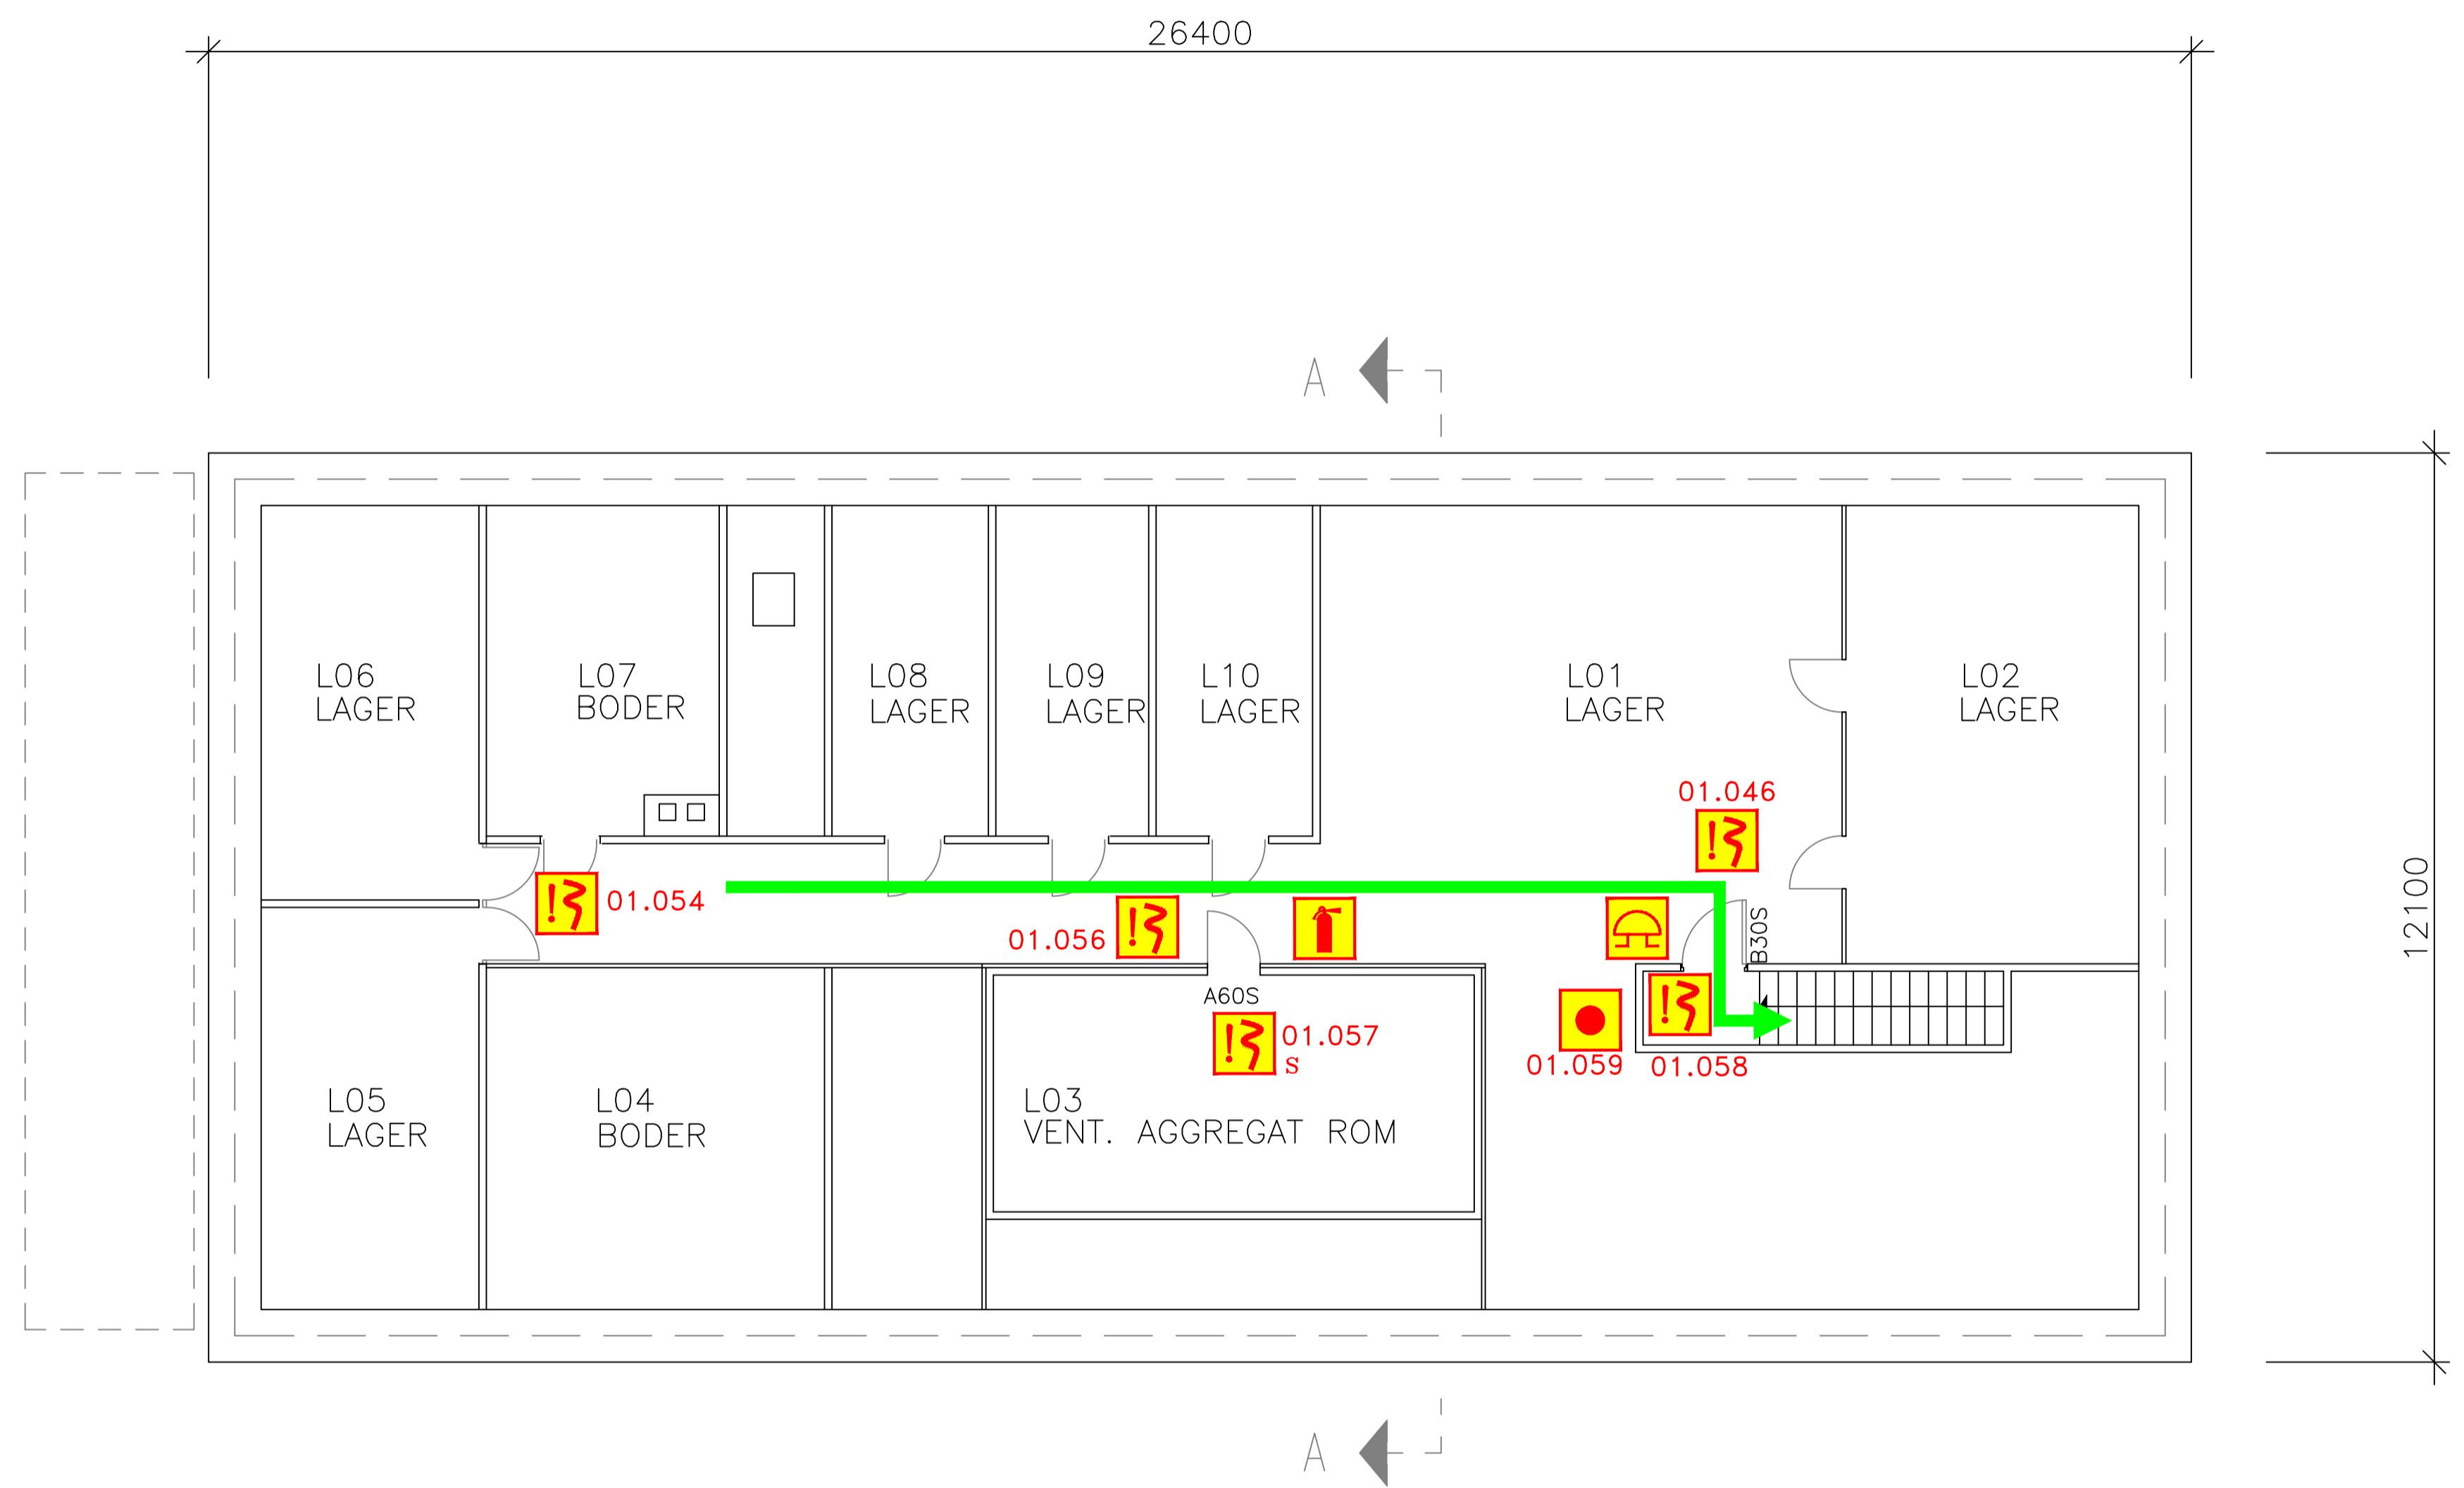


	ALARMKLOKKE		HÅNDSLOKKER
	RØYKDETEKTOR		MANUELL BRANNMELDER
	BRANNCELLE		BRANNVEGG
	UTGANG/RØMNINGSGVEI		

BRANNDOKUMENTASJONSPLAN


**NB!** ALLE VEGGER MERKET MED RØD FARGE HAR BRANNBEGRENSENDE FUNKSJON. DISSE VEGGENE MÅ VÆRE TETTE! ALLE HULL MÅ TETTES FORSKRIFTSMESSIG!

**NB!** ALLE ENDRINGER RETTES PÅ BRANNDOKUMENTASJONSPLANEN.


<b>LAKSEVÅG BARNEHAGE</b>			
PLAN LOFT	REV:	13,08,18	SIGN. UBJ
	MÅL:	1:100	
	<b>BERGEN KOMMUNE</b>		TEGN.NR. 01L1
	Finans, Eiendom og Eierskap		VER: 4
Etat for Bygg og Eiendom		INST.NR. 2811	

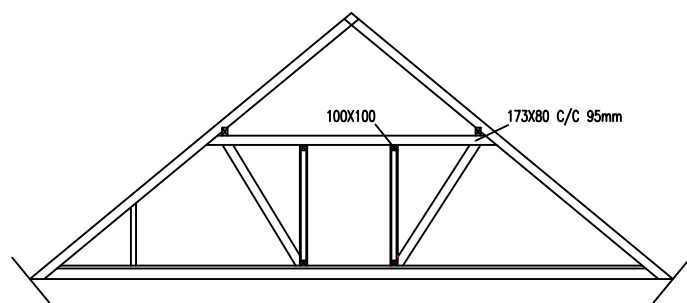

SNITT A-A

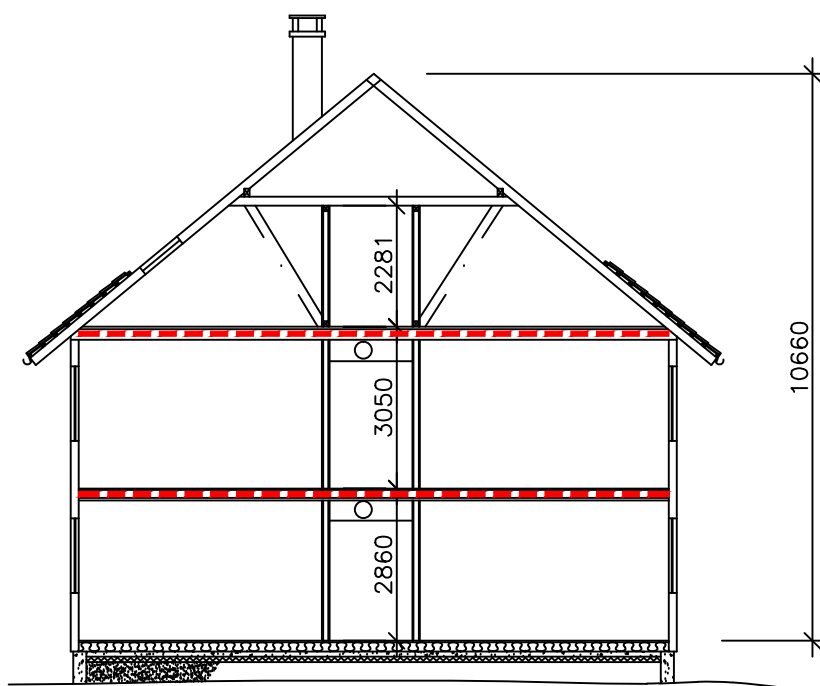

SNITT B-B

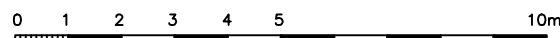

TEGNFORKLARING:


- - - BRANNCELLE
- UTGANG/RØMNINGSVEI
- BRANNVEGG

BRANNDOKUMENTASJONSPLAN

**NB!** ALLE VEGGER MERKET MED RØD FARGE HAR BRANNBEGRENSENDE FUNKSJON. DISSE VEGGENE MÅ VÆRE TETTE! ALLE HULL MÅ TETTES FORSKRIFTSMESSIG!

**NB!** ALLE ENDRINGER RETTES PÅ BRANNDOKUMENTASJONSPLANEN.

**LAKSEVÅG BARNEHAGE**

SNITT	REV:	22.01.01	SIGN.	AT
	MÅL	1:100		
	TEGN.NR.	1050	VER:	3
	BERGEN KOMMUNE Finans, Eiendom og Eierskap		Etat for Bygg og Eiendom	
	INST.NR.	2811		