



BRANN- OG SIKKERHETSPLAN


MF VANDVE - L A H M

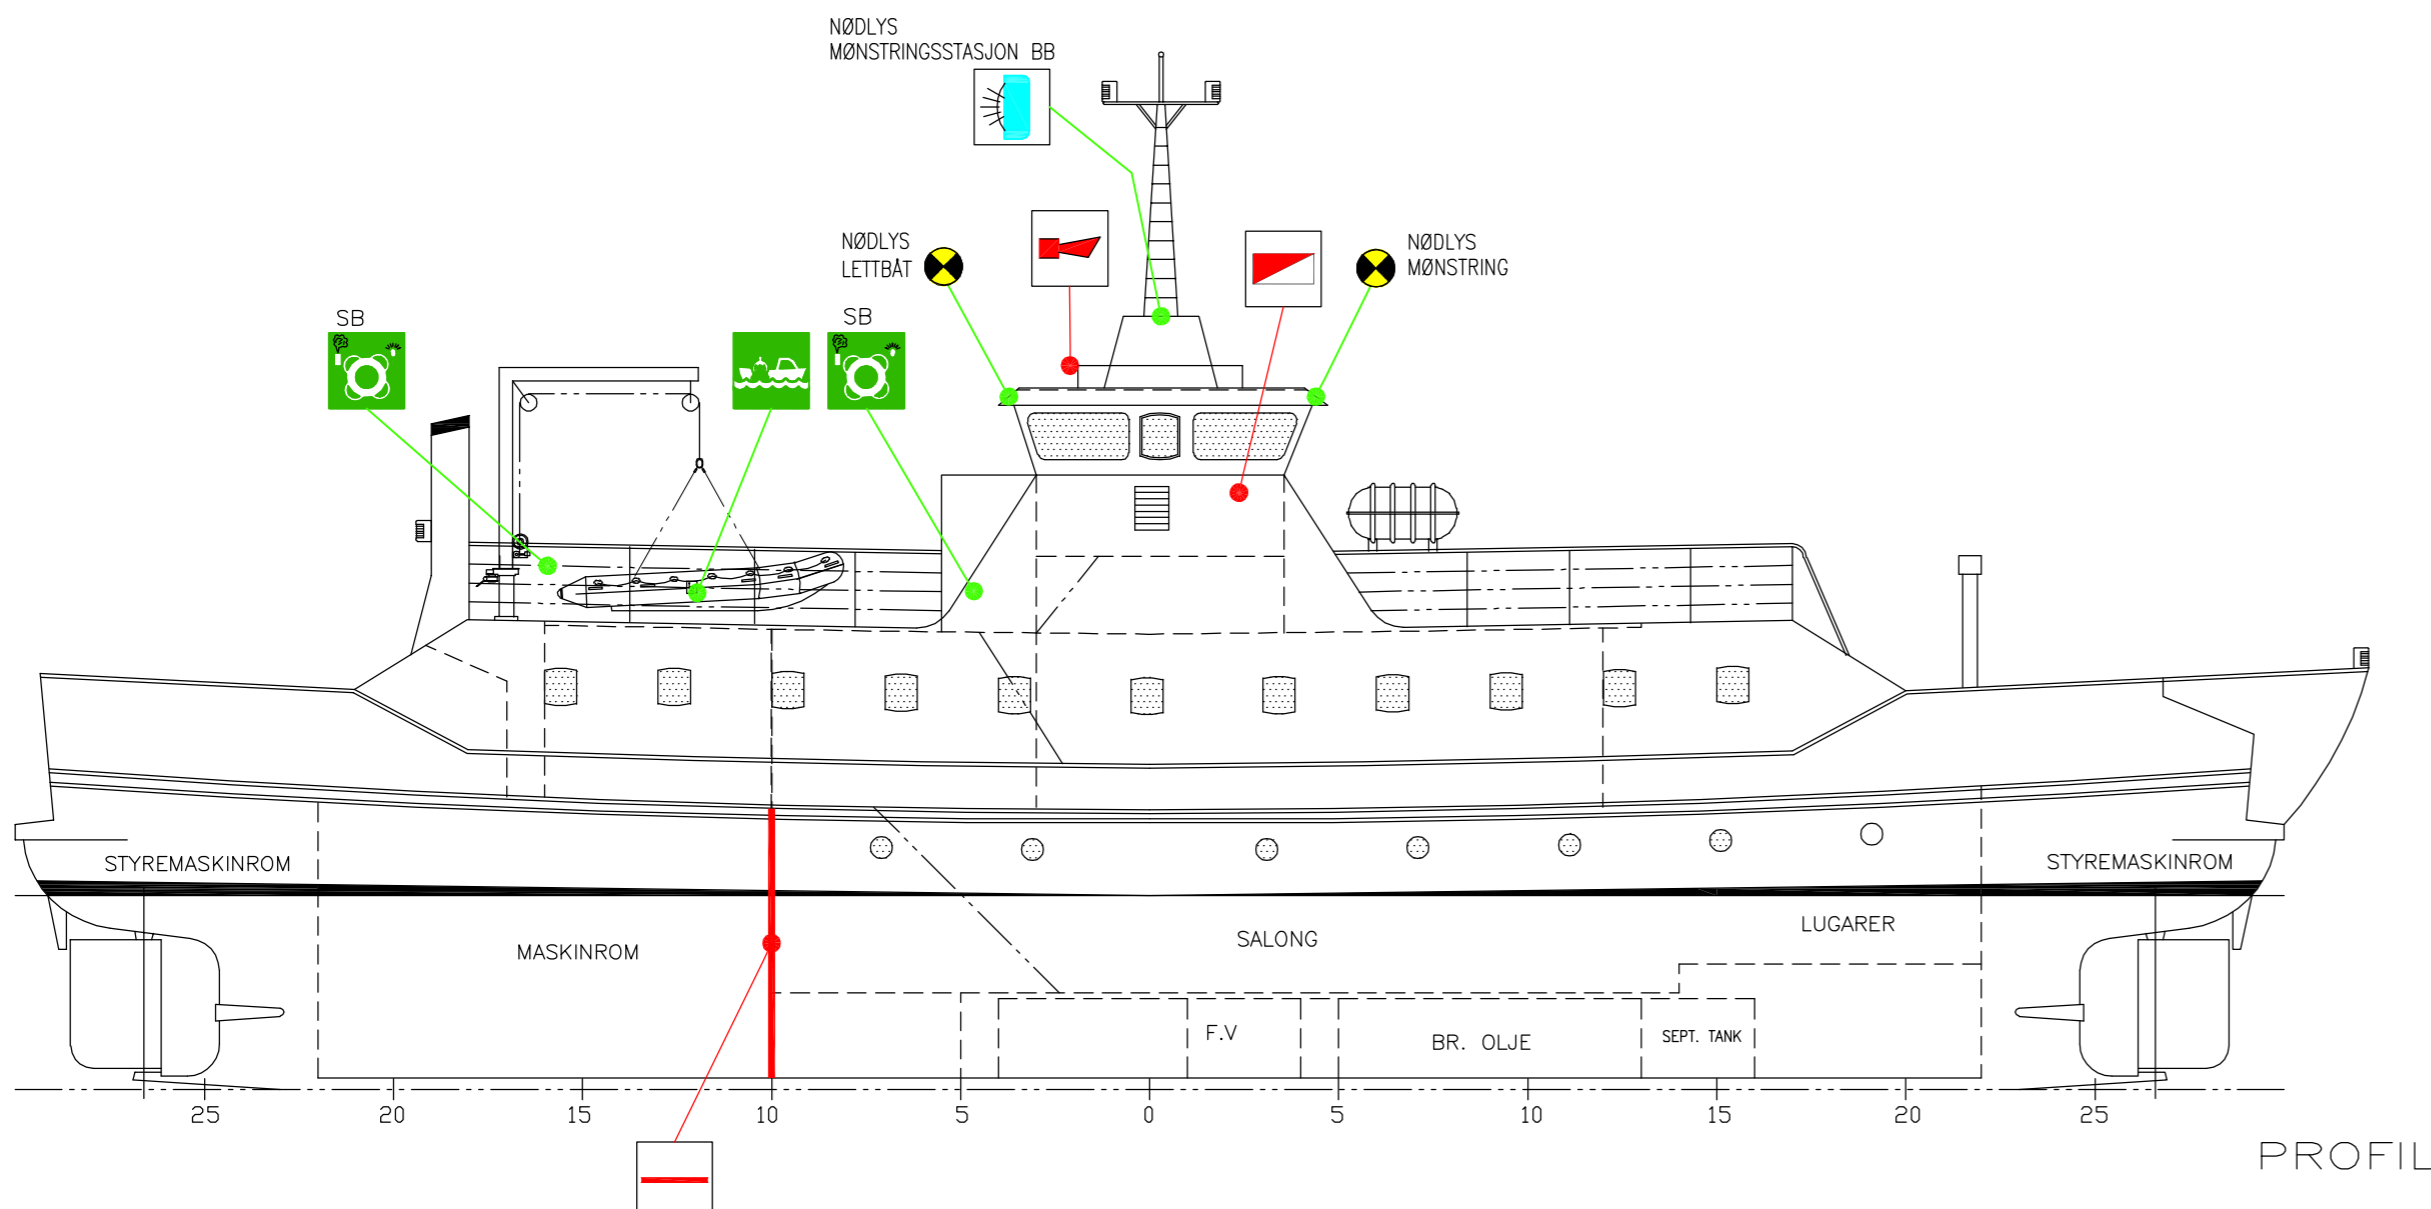


PROFIL

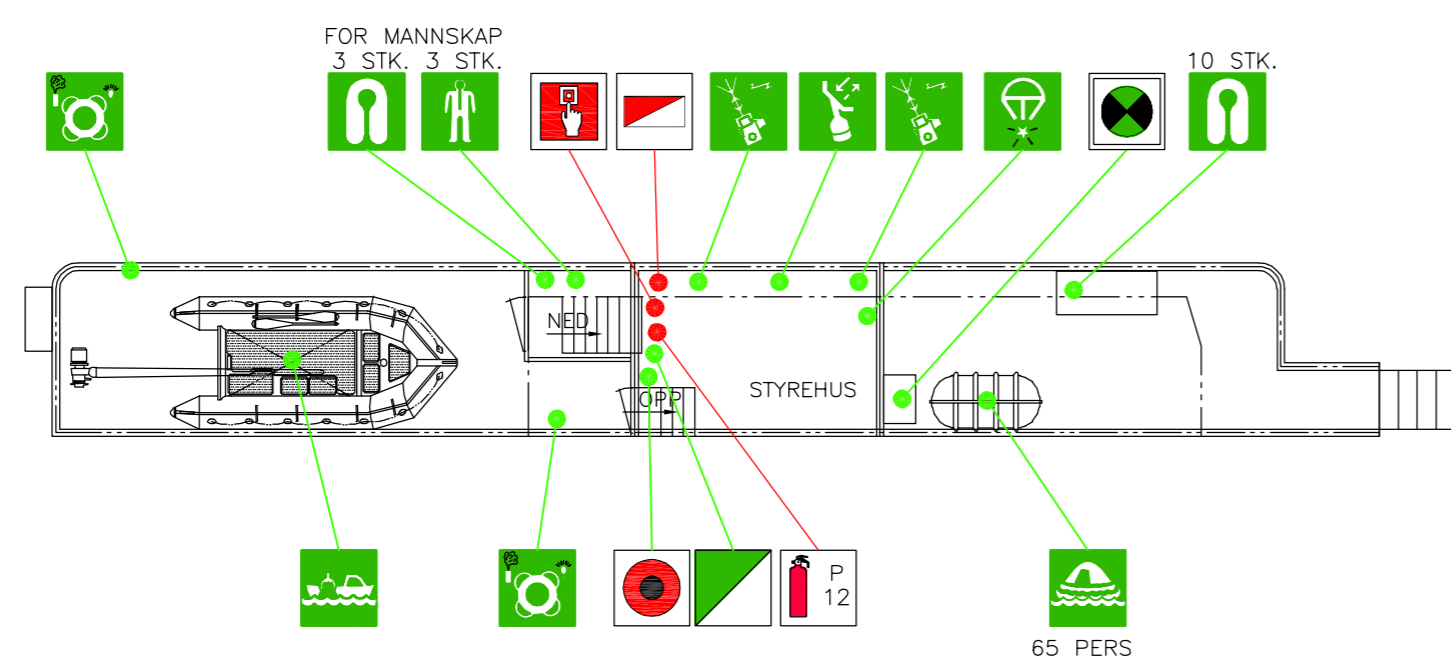

BÅTDEKK

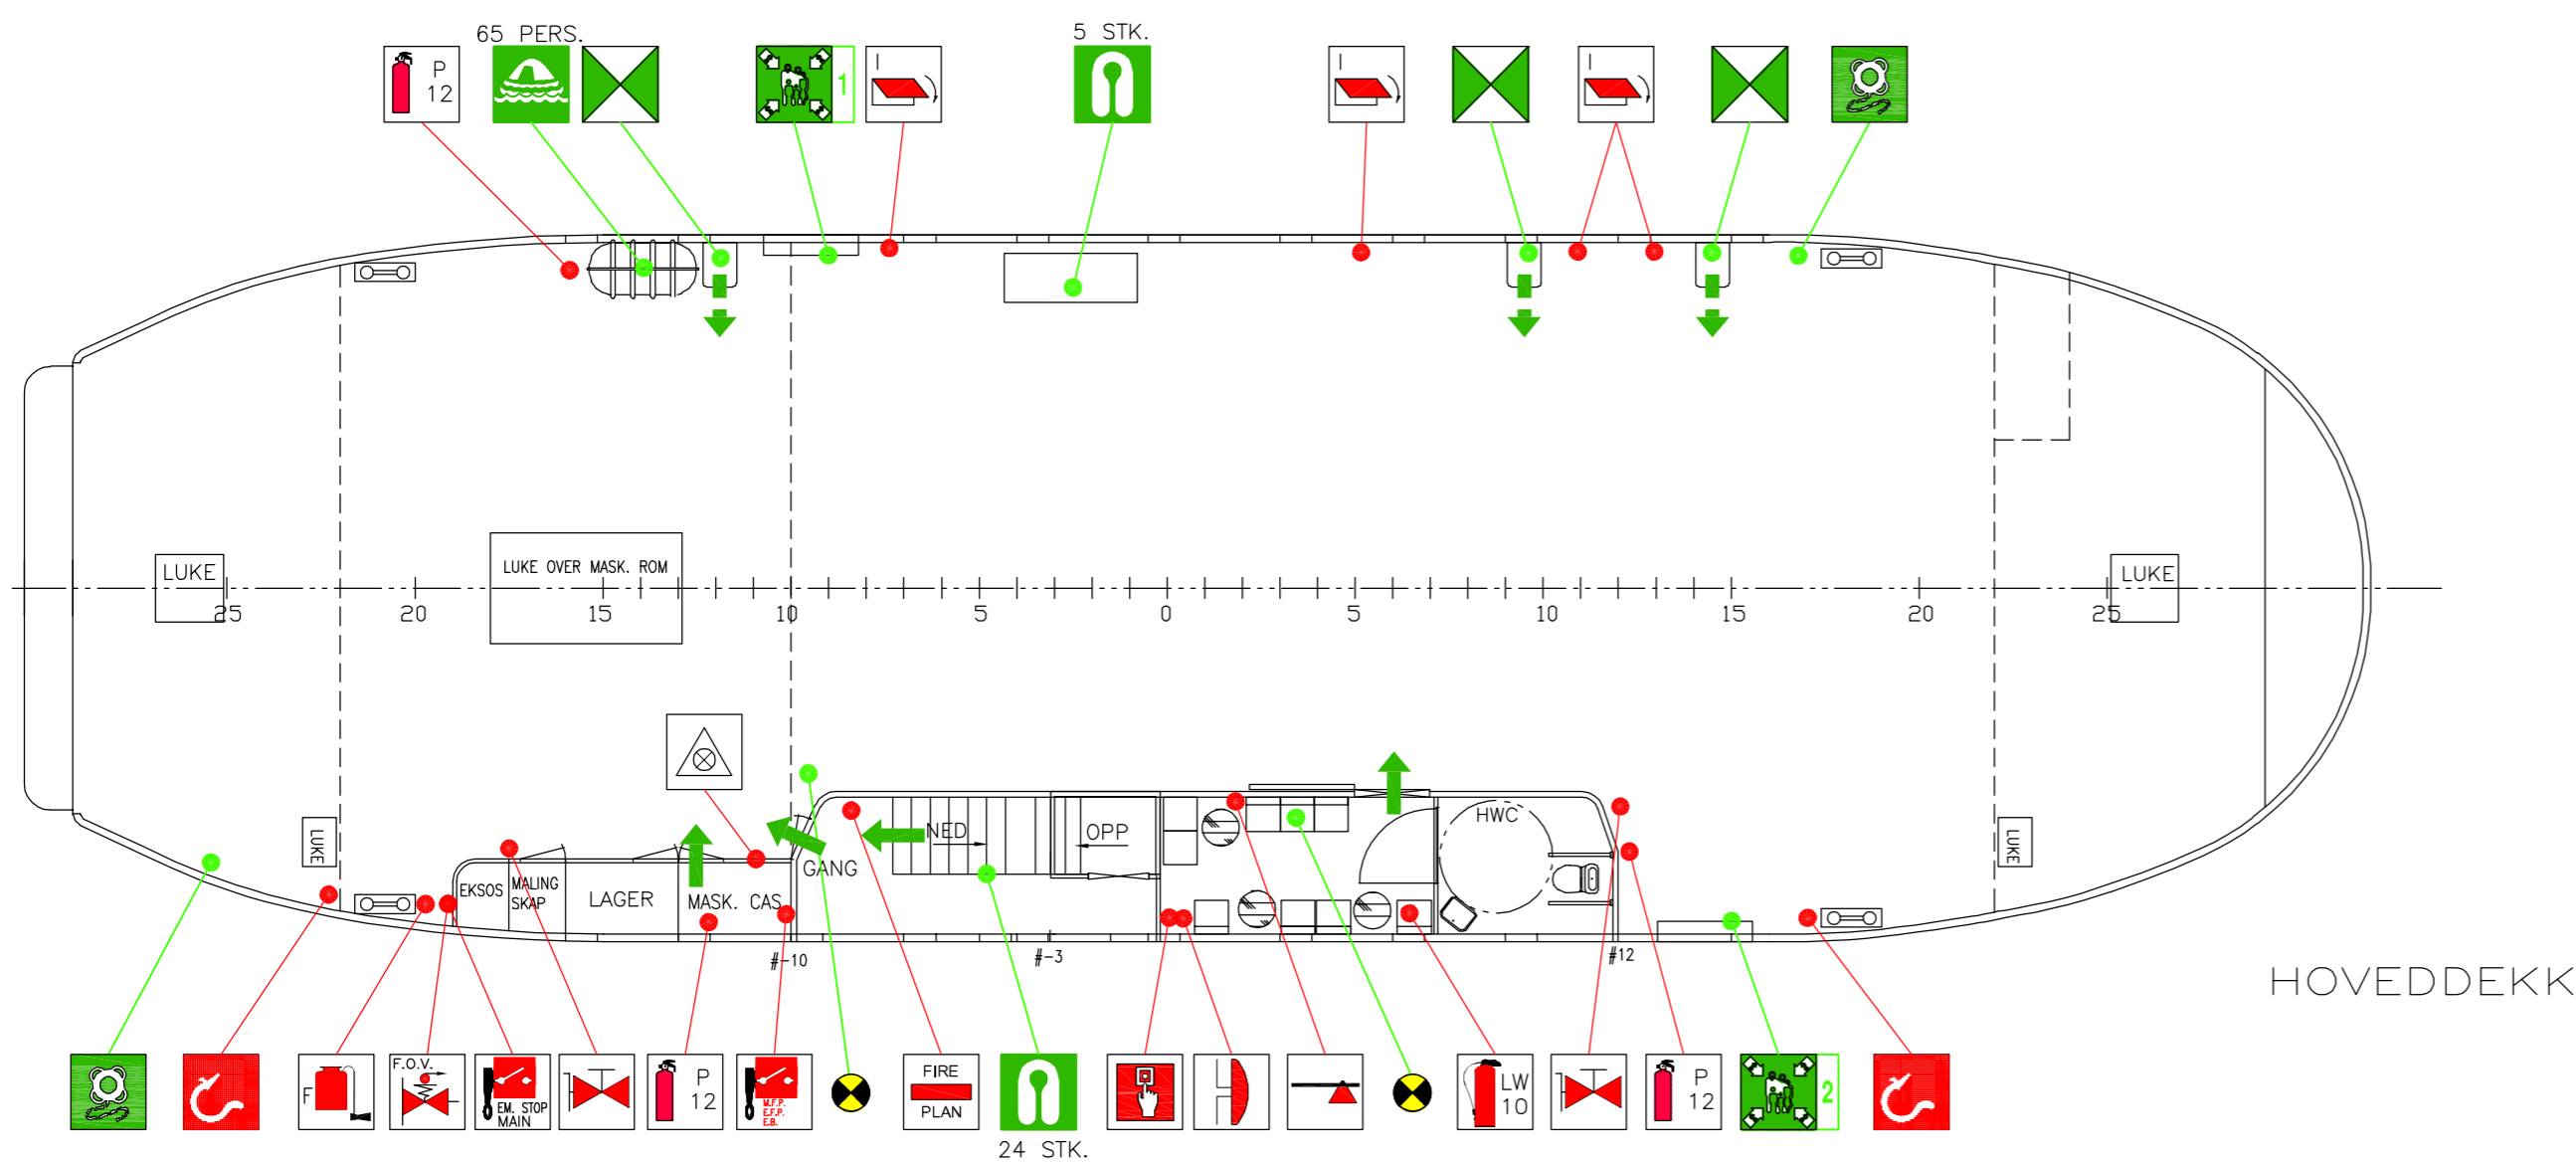

HOVEDDEKK

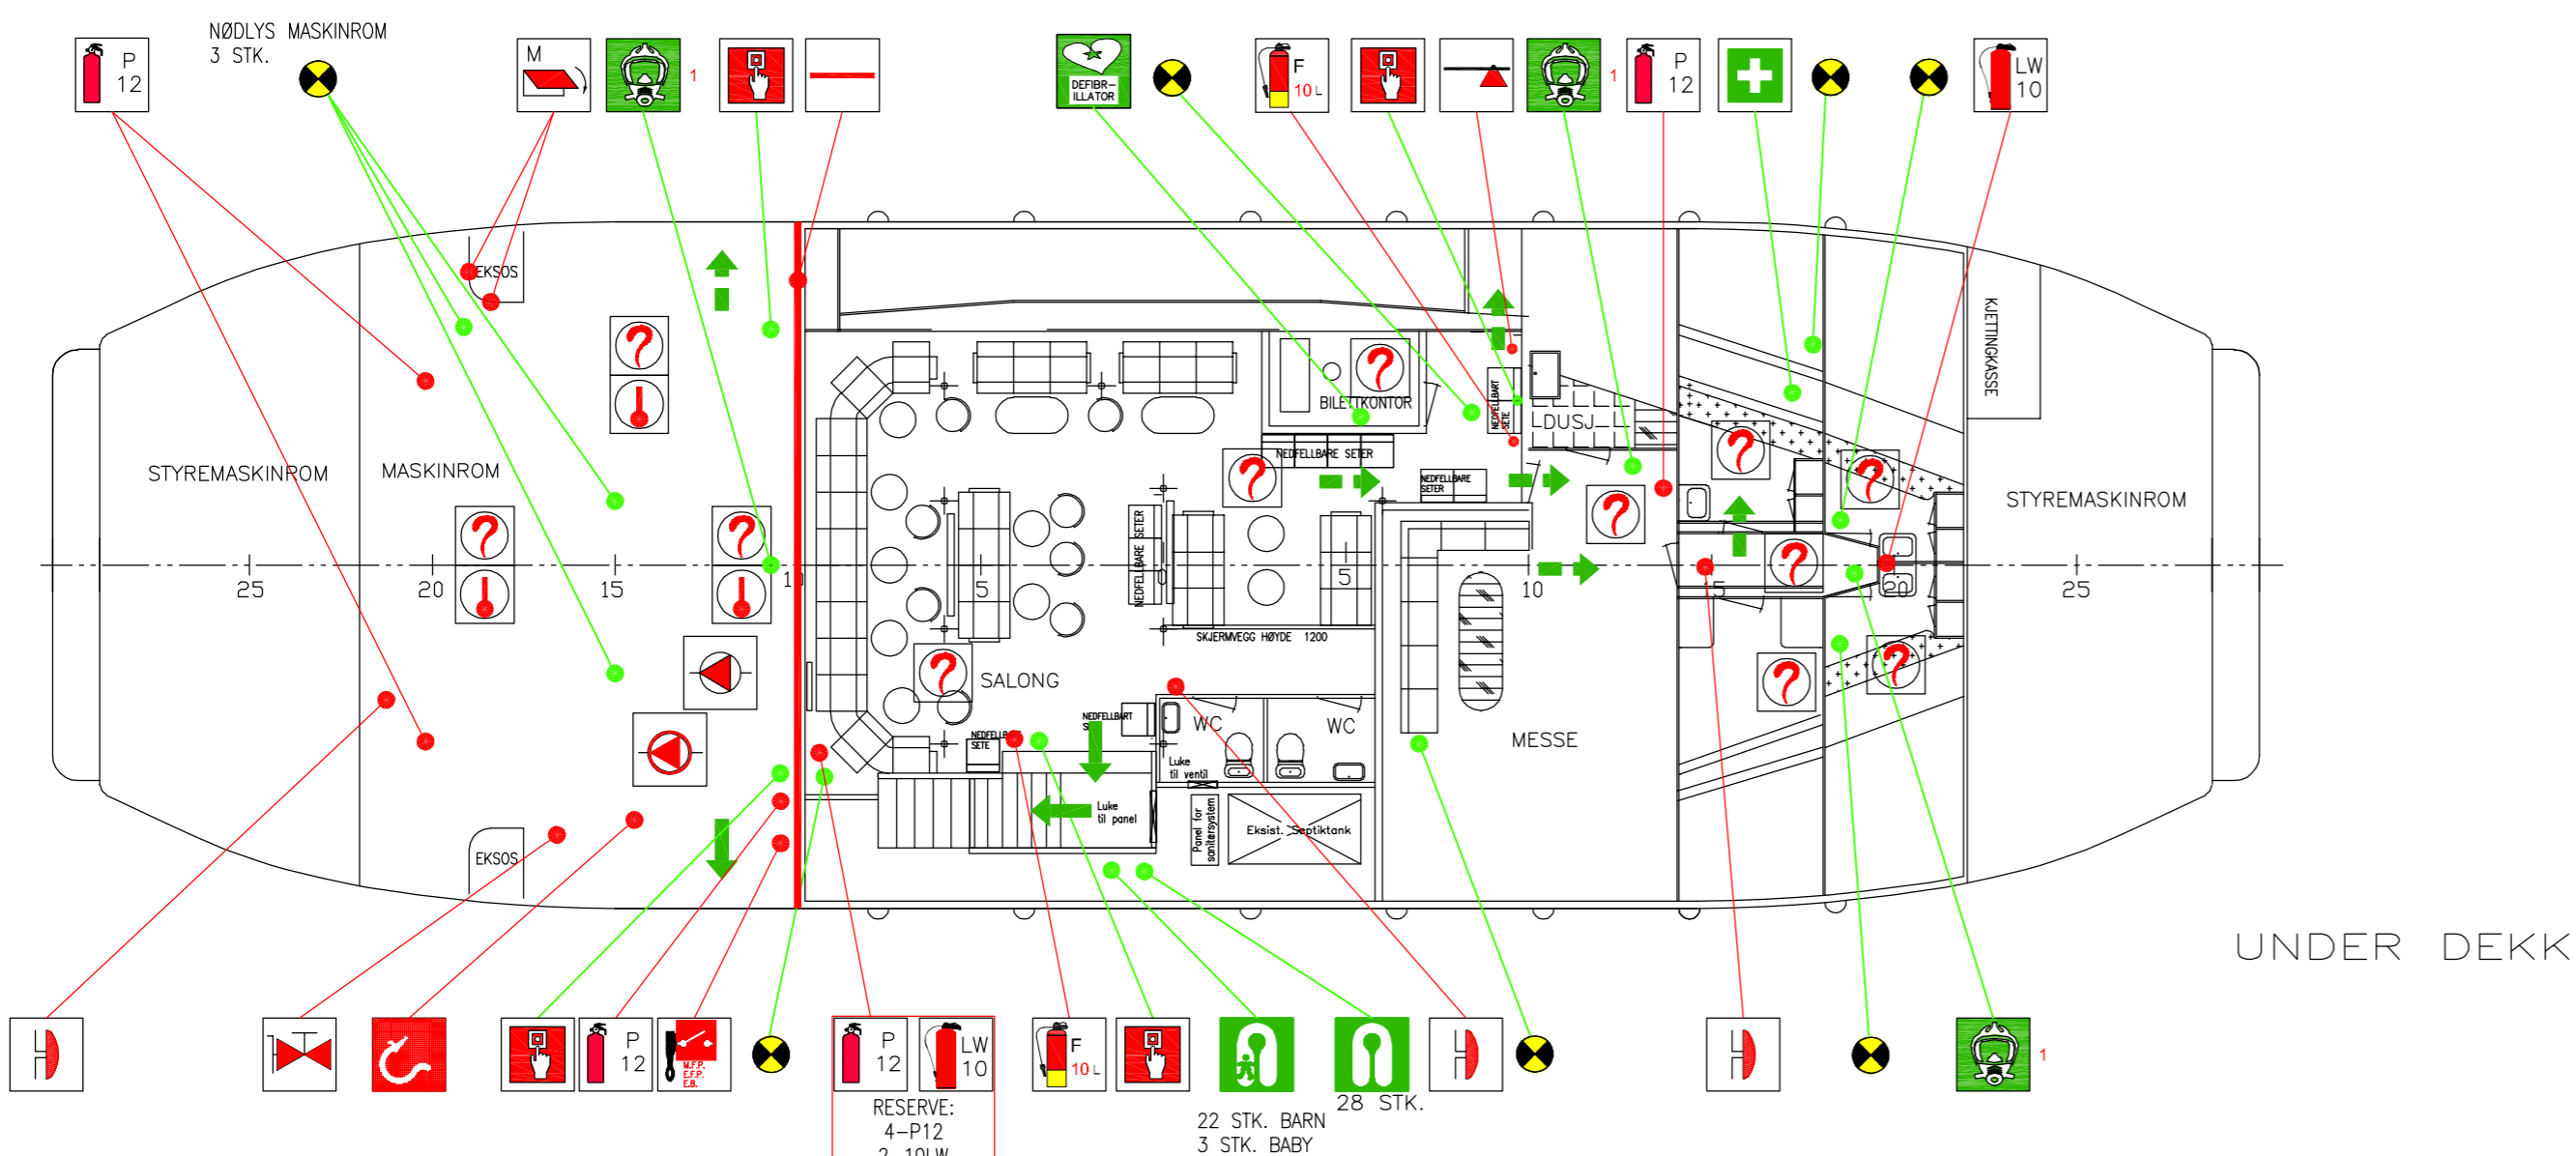

UNDER DEKK

BRANNSLOKKINGS UTSTYR FIRE FIGHTING EQUIPMENT	
	3 BRANNSLANGE MED TÅKESPREDER FIRE HOSE WITH FOG NOZZLE
	1 MOBIL SKUMSLOKKER PORTABLE FOAM APPLICATOR
	14 PULVERAPPARAT 12 kg POWDER FIRE EXTINGUISHER 12 kg
	4 VANNAPPARAT 10 L WATER FIRE EXTINGUISHER 10 L
	3 BRANNHYDRANT FIRE HYDRANT
	1 BRANNPUMPE, KAPASITET 467 l/min ved 4,0 bar FIRE PUMP, CAPACITY 467 l/min at 4,0 bar
	1 NØDBRANNPUMPE, KAPASITET 467 l/min ved 4,0 bar EMERGENCY FIRE PUMP, CAPACITY 467 l/min at 4,0 bar
	2 BRANNØKS FIRE AXE
	1 BRANNAPPARAT F2 FIRE EXTINGUISHER F2
	2 FIRE EXTINGUISHER, FOAM, 10L BRANNSLUKKEAPPARAT, SKUM, 10L
	5 MANUELL BRANNMELDER MANUELL BRANNMELDER
	1 CONTOL PANEL FOR FIRE DETEKSJON OG ALARM BRANNPANEL FOR DETEKSJON OG ALARM
	1 FIRE CONTROL PLAN BRANNKONTROLLPLAN
	1 BELL ALARM FIRE ALARMKLOKKE BRANN

BRANNSIGNALER OG ALARMER FIRE SIGNALS AND ALARMS	
	1 MANUELL BRANNALARMSENTRAL MANUAL FIRE ALARM CENTRAL
	3 ALARMGIVER FOR BRANN- OG LIVBÅTALARM ALARM DEVICE FOR FIRE AND LIFEBOAT ALARM
	1 TYFON
	12 RØYKDETEKTOR 9 stk. seriekoblet i innredning + 3 stk. i maskinrom SMOKE DETECTOR 9 of serial connected in accomod., + 3 in eng. room
	A60 BRANNSKILLE A60 FIRE CLASS DIVISION
	3 VARMEDETEKTOR HEAT DETECTOR

FJERNSTYRINGSSTASJONER REMOTE CONTROL STATIONS	
	1 STOPP AV HOVED- OG HJELPEMOTOR REMOTE STOP MAIN & AUX ENGINE
	1 HURTIGSTENGING BRENNOLJETANK REMOTE CLOSING OF VALVES FROM FUEL-OIL TANK
	1 NØDSTOPP VENTILASJONSVIFTER REMOTE STOP OF VENTILATION FANS
	2 START/STOPP AV BRANNPUMPER REMOTE START/STOP OF FIRE PUMPS
	6 BRANNSPJELD 1 = innredning (4), M = maskinrom (3) CLOSING APPLIANCE FOR VENTILATION 1 = accomodation (4), M = Engine room (3)

LIVREDDINGSUTSTYR LIFE SAVING EQUIPMENT	
	4 TRYKKNAPP FOR GENERALALARM PUSH-BUTTON FOR GENERAL ALARM
	1 GENERALALARM SENTRAL GENERAL ALARM CENTRAL
	2 REDNINGSFLÅTER 2 x 65 PERSONER RFD LIFE RAFT 2 x 65 PERSONS RFD
	2 LIVBØYE MED LYS OG RØYK LIFEBUOY WITH LIGHT AND SMOKE
	1 LIVBØYE MED LINE LIFEBUOY WITH LINE
	1 FØRSTEHJELPSUTYR FIRST AID KIT
	25 SKAP MED LIVBELTER FOR 22 BARN + 3 BABY LOCKER WITH LIFE JACKET FOR 22 CHILDREN + 3 BABY
	70 REDNINGSVESTER LIFE JACKETS
	2 EVAKUERINGSSTASJON MUSTER STATION
	1 LETTBÅT, KAPASITET FOR 6 PERSONER RESCUE BOAT, CAPACITY FOR 6 PERSONS
	2 TRANSPORTABEL VHF PORTABLE VHF
	3 REDNINGSDRAKTER SURVIVAL SUITS
	1 RADAR TRANSPONDER RADAR TRANSPONDER
	1 FLOODLIGHT FOR LIVESAVING OPERATIONS LYS FOR UTSETTING AV REDNINGSUTYR
	3 EMERGENCY ESCAPE BREATHING DEVICE, EEED FLUKTMASKE, EEED
	1 DEFIBRILLATOR HJERTESTARTER

LYS OG NØDUTGANGER / SIGNALUTSTYR LIGHT AND EMERGENCY EXITS / SIGNALS	
	3 NØDUTGANG EMERGENCY EXIT
	FLUKTRETNING DIRECTION OF ESCAPE
	FLUKTRETNING TIL NØDUTGANG DIRECTION OF ESCAPE TO EMERGENCY EXIT
	1 SIGNALUTSTYR 3 røktetter, 3 håndbluss og 1 røykboks DISTRESS ROCKETS, HAND FLARE AND SMOKE 3 rockets, 3 flare and 1 smoke
	14 NØDLYS 7 Innredning, 3 Maskin, 2 Mønstring, 1 Lettbåt EMERGENCY LIGHT 7 Accommodation, 3 Engine room, 2 Muster, 1 Rescue boat
	1 NØDLYSBATTERI EMERGENCY LIGHT BATTERY

B1	Korr. etter anv. fra rederi, og returret til rederi	21.03.18	GI
B	Korr. etter anv. fra rederi, serert SDR for gods	02.11.18	BU
A	Korr. Innredning hoveddekk og under dekk	13.09.18	BU

POLARKONSULT P.NR: 18149 TEKN.NR: 166251

polarkonsult
naval architects & marine engineers

BYGG NR.		GRNR. 100	Oma Baatbyggeri a.s.	
Rev. / Forandring	Dato	Sign. / Prosjekt	Rev. / Forandring	Dato
1. Oppriss	14.03.18	1. Oppriss	14.03.18	14.03.18
2. Oppriss	14.03.18	2. Oppriss	14.03.18	14.03.18
3. Oppriss	14.03.18	3. Oppriss	14.03.18	14.03.18
STOKSUNDEBERIA		BRANN & SIKKERHETSPLAN		
Postboks 200		1-9749		
N-5402 STORD NORWAY				

HOVEDDIMENSJONER

LENGDE O.A	30,0 M
LENGDE P.P	28,5 M
BREDDJE PÅ SPT	8,5 M
DYBDE I RISS	3,5 M