
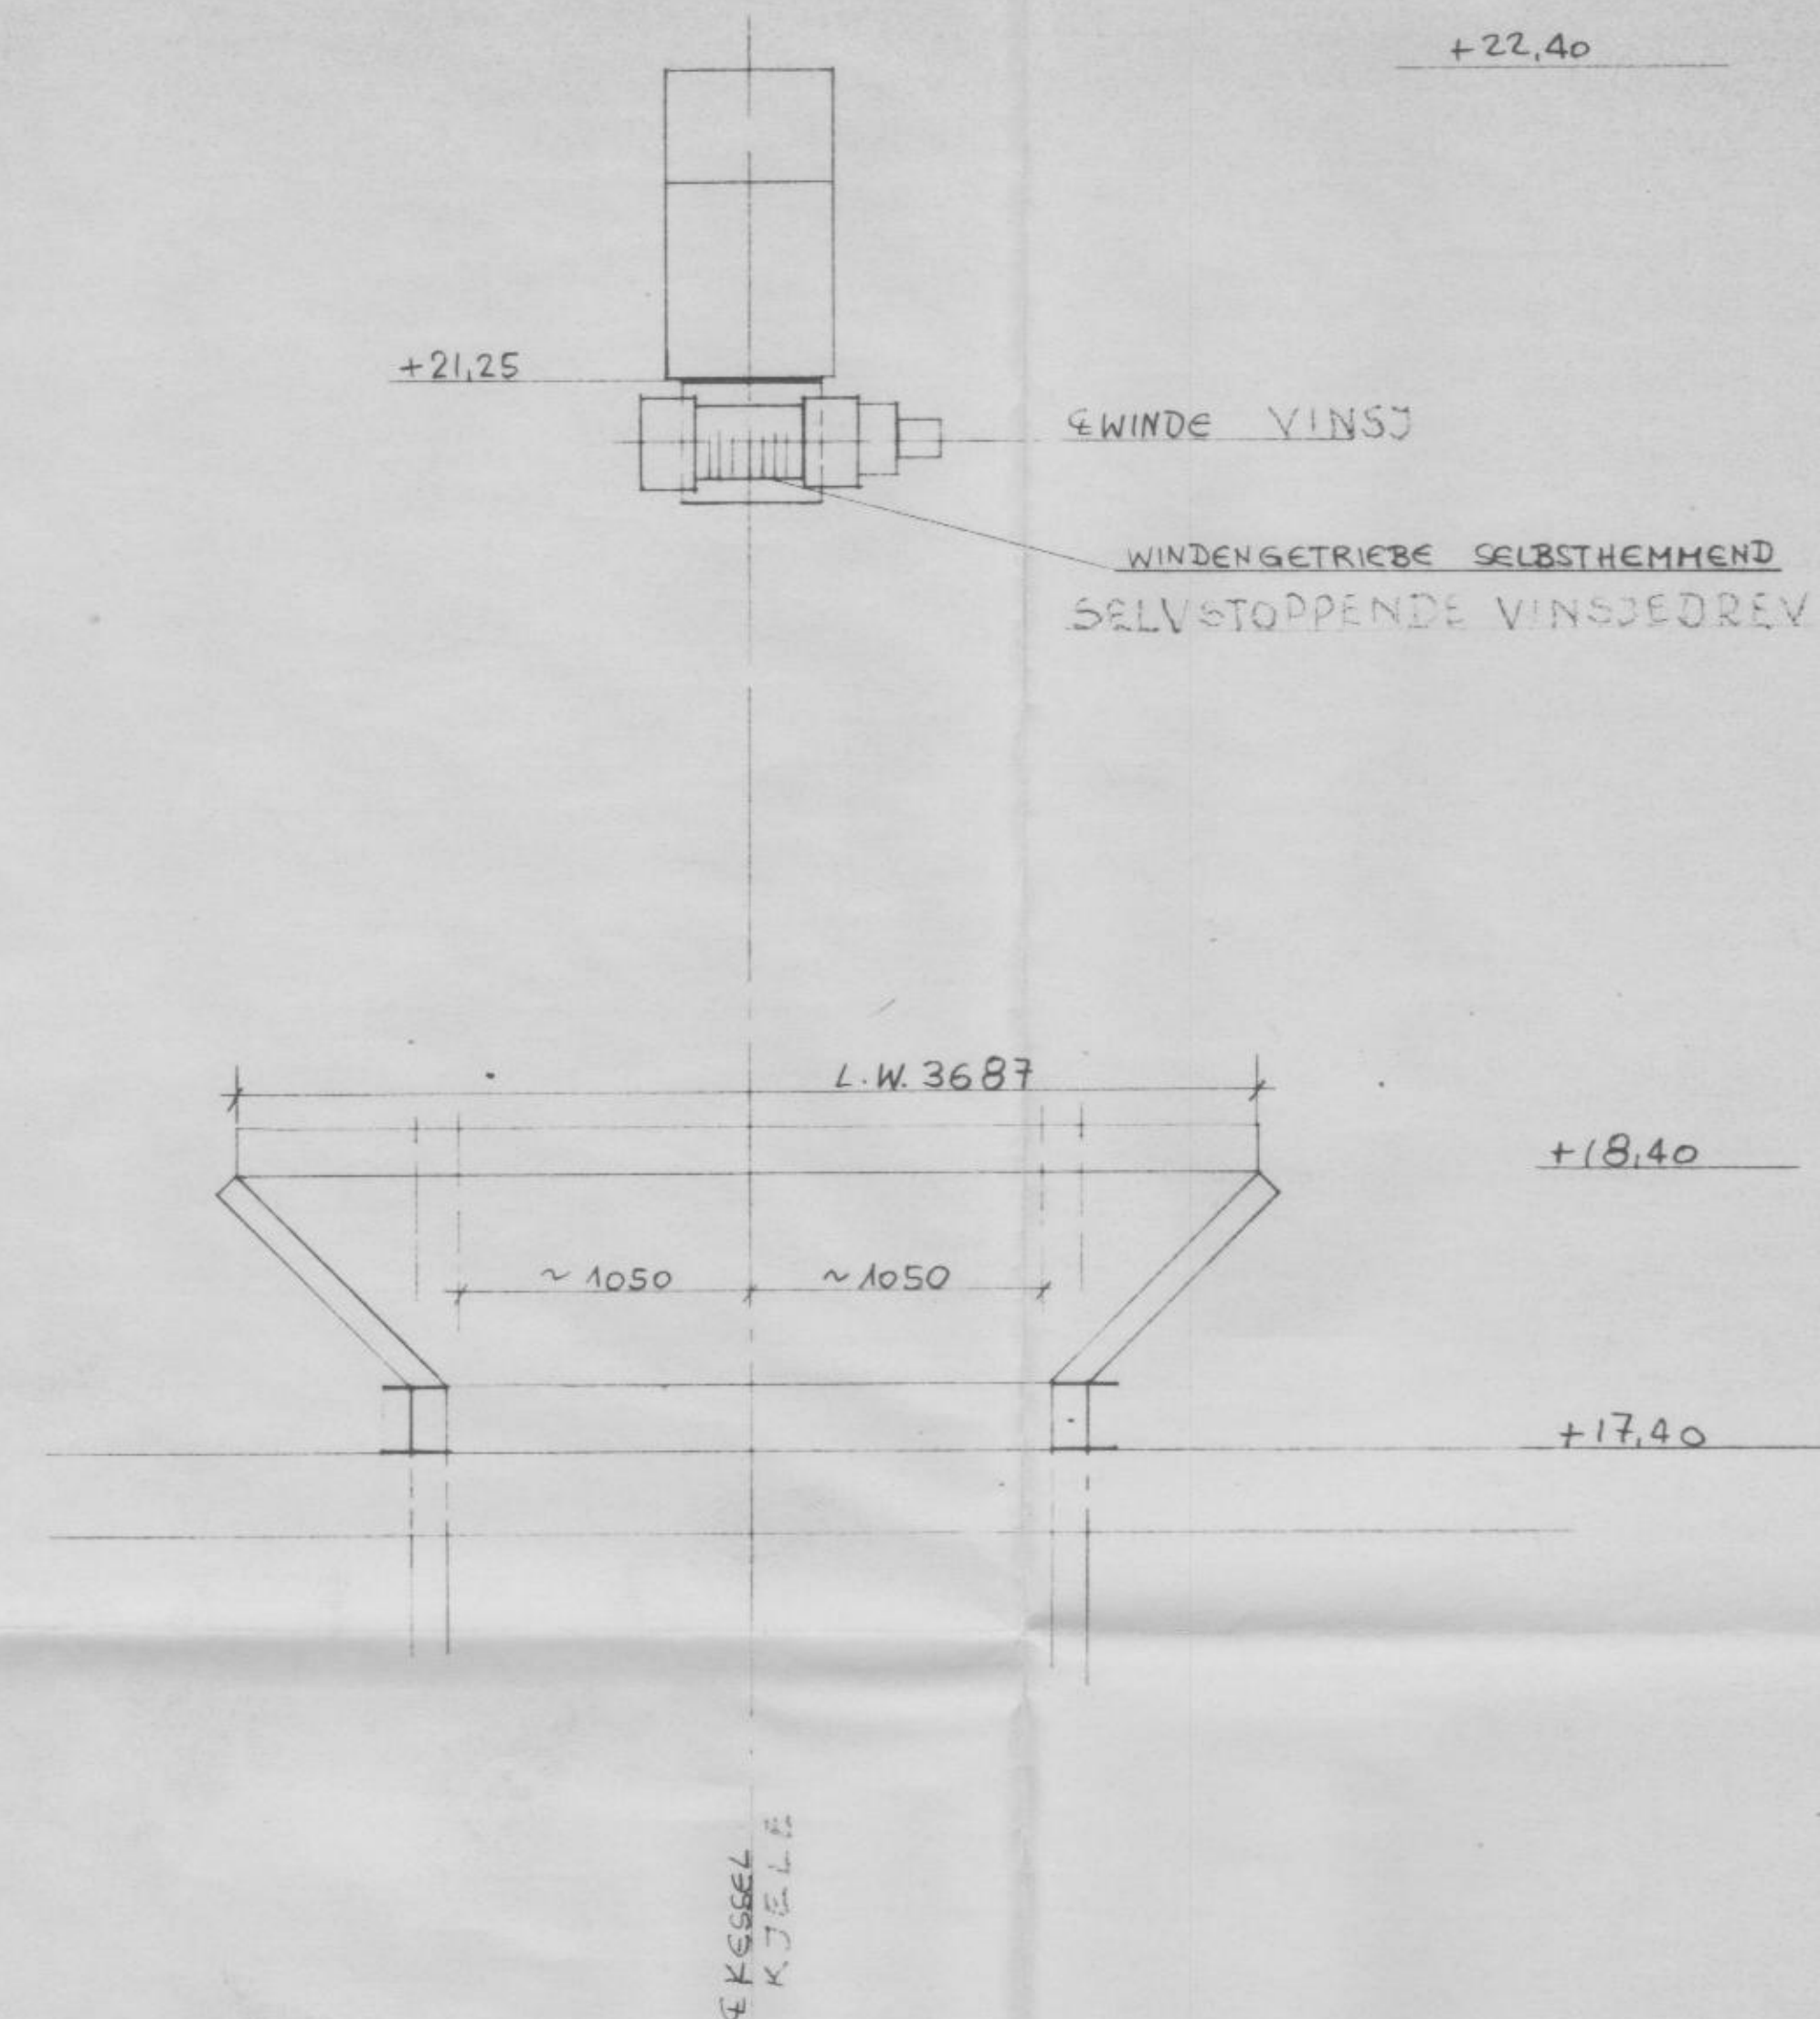


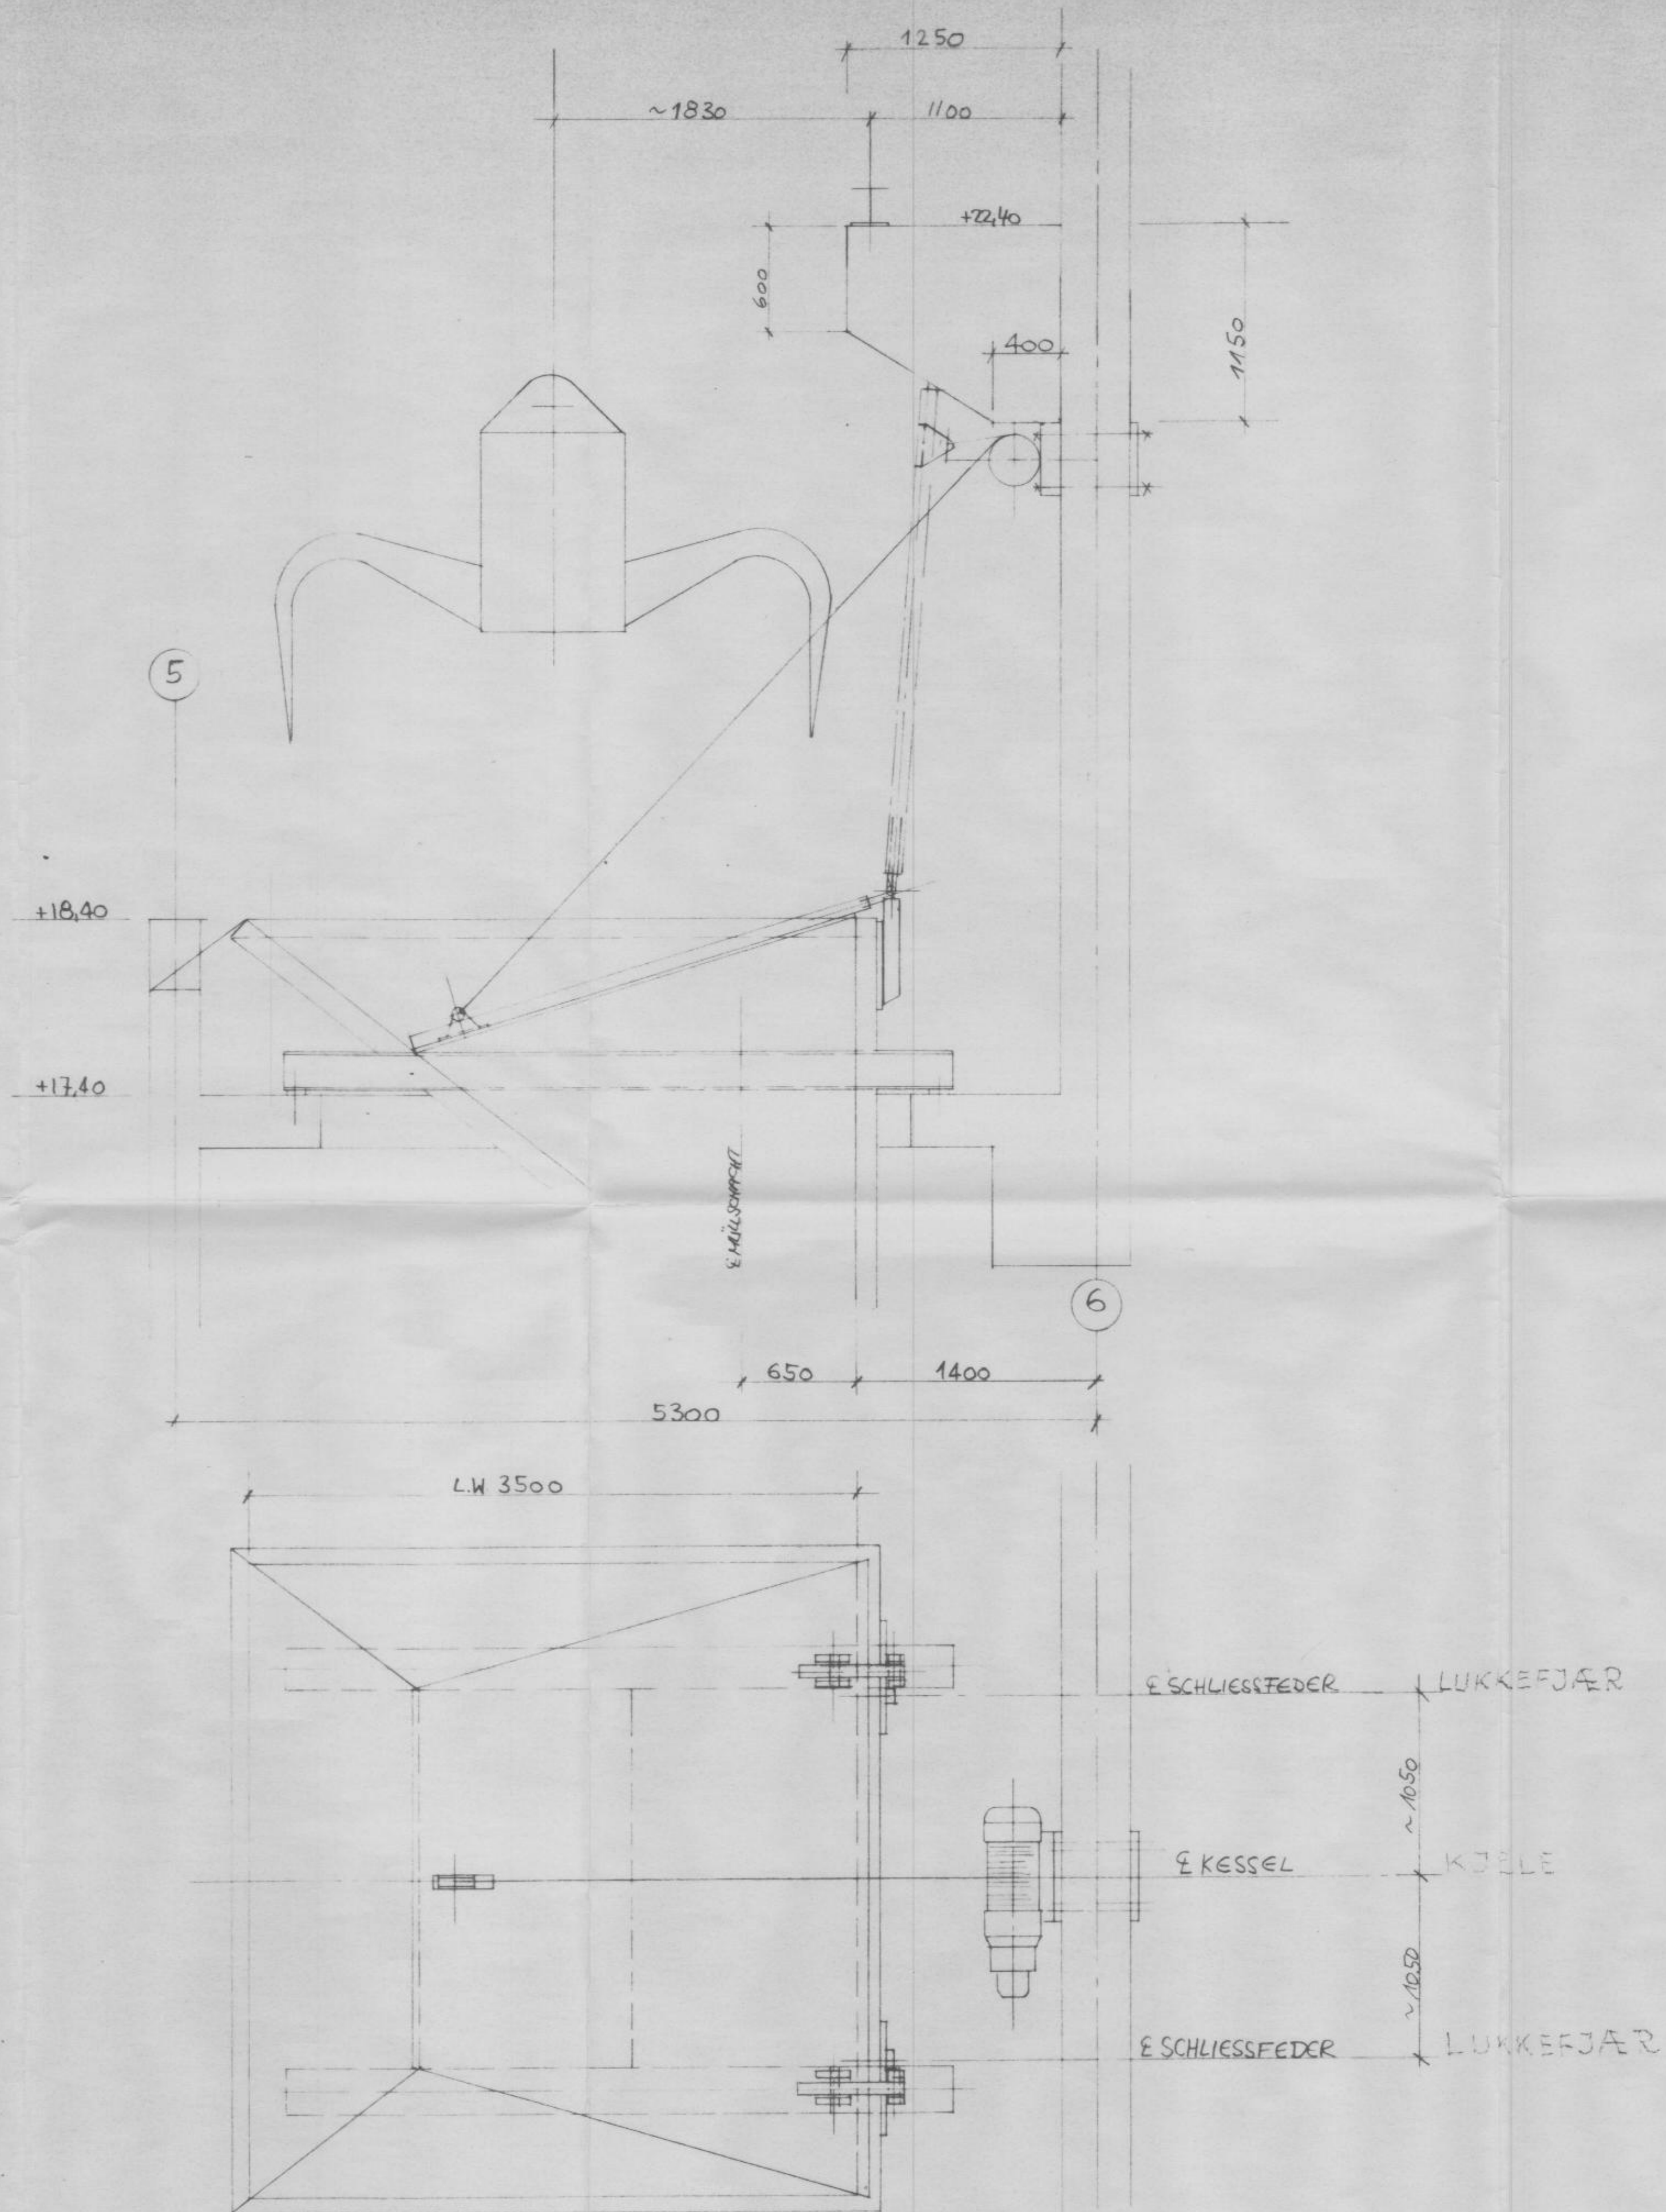

PÅFYLLINGSTRAKT SE KONSTRUKSJONSTEKN. NR. 004722 RI/RII ETC
EINFÜLLTRICHTER SIEHE KONSTRUKTIONSZEICHNUNG-NR. 004722 RI/RII, 104074, 104075!

FÜR DECKEL-SCHLIESSEN: SCHENKEL- ODER BLATTFEDERN VERWENDEN!
FÖR LUKKING AV DEKSELET: BENYTT ENDESTYKKET AV BLADFJÆRENE

DEKSELET TIL PÅFYLLINGSTRAKT
FÖRSLAG II

ÄND. a 6.1.74

MVA ØRA
EINFÜLLTRICHTER- DECKEL
VORSCHLAG II

Maßstab	Gezeichnet	8.12.83	
1:25	Geprüft		
	Gesehen		

W+E Umwelttechnik AG

104296 a