Schnitt F - F

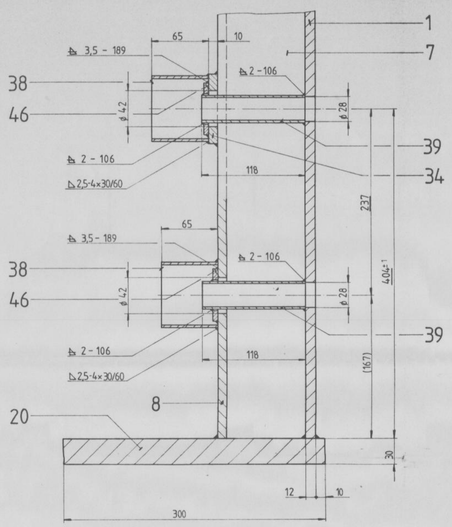

Ansicht von G

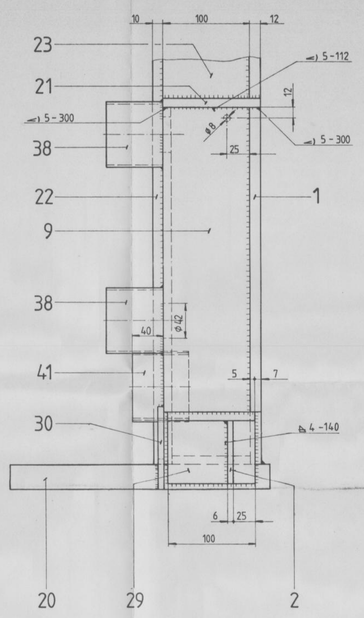

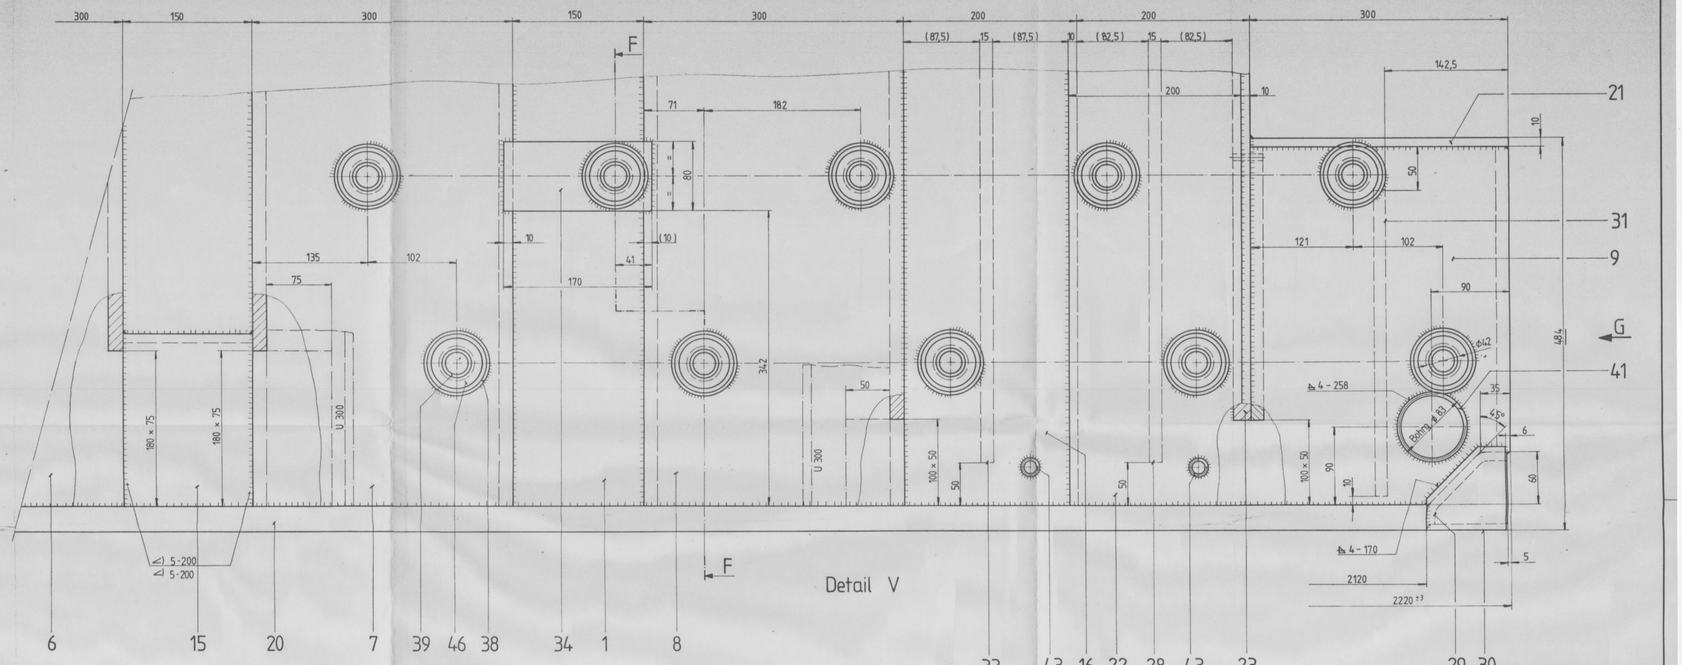

Detail W

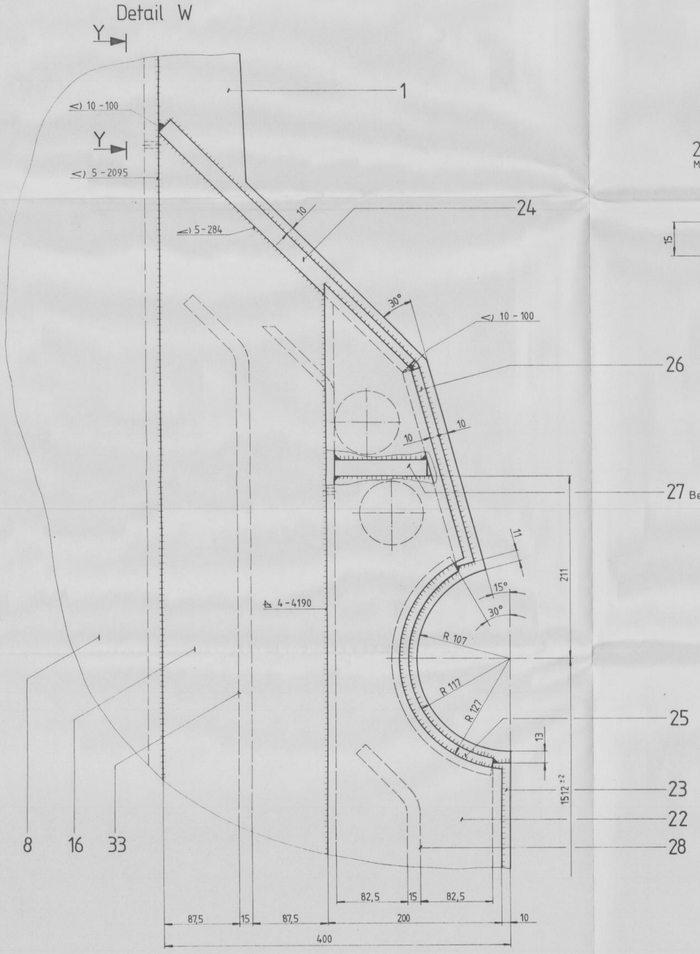

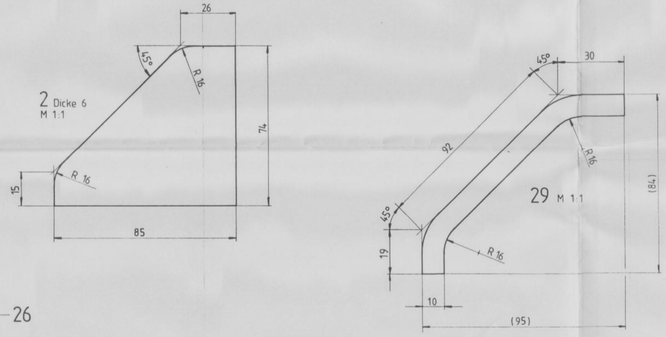

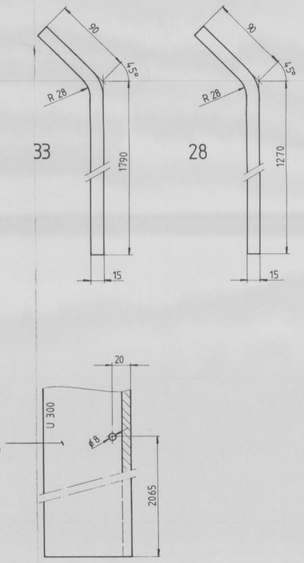

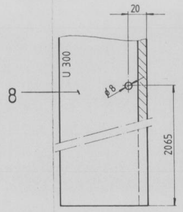

Schnitt Y-Y

Schnitt Z-Z

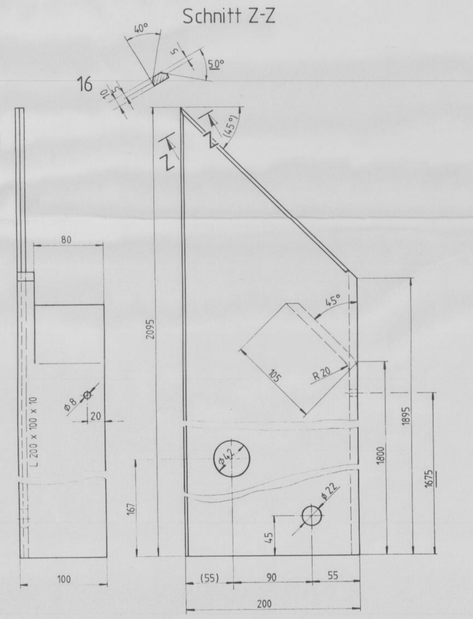

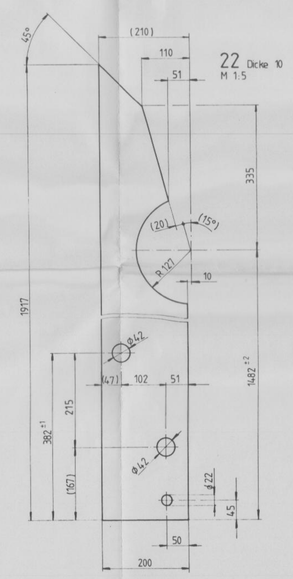

Bemerkungen:
1) Pos. 27 mit Pos. 22 wasserdicht verschweissen
Pos.27 sveises vanntett med pos. 22.

Schweisshinweise:
- Schweissverfahren E (wasserdicht)
- Alle nicht vermassten Schweissnähte ≙ 6mm – alle ikke angitte ≙ 6mm

Ausnahme: Alle U 300 und L-profiler ≙ 5mm verschweissen
Unntak: alle U 300 og L-profiler sveises med ≙ 5mm

Gestreckte Länge nach DIN 6935 berechnet.
Strekte lengde beregnet etter DIN 6935

Ohne Sep. Stückliste ☒
Sep. St. gleicher Nr. ☐
Sep. St. anderer Nr. ☐

Stückzahl Nombre de pièces	Gegenstand Spécification	Pos. Rep.	Werkstoff Matière	Modell Modèle	Bemerkungen Observations
IV III II I	Aenderungen: Modifications: MVA ØRA			Ersetzt durch: Remplacé par / Ersatz für: Remplacé 17. Aug. 1983	
	W+E Mullaufgabe, Müllschacht			Maßstab Echelle	Gezeichnet Dessiné 10.2.83
	Seitenwand rechts			1:25 1:1 1:5	Geprüft Contrôlé 30.3.83
	Details				Genehmigt Vu 14.9.23
	WIDMER+ERNST			004789-2/2	03.1

Nicht tolerierte Masse nach DIN 8570 Reihe 8. Die auf dieser Zeichnung tolerierten Masse sind unbedingt einzuhalten. Die Einzelteile sind so zu fertigen, dass beim Zusammenbau die auf dieser Zeichnung vorgeschriebenen Masse eingehalten werden können.

The copyright of this drawing and of all amounts which are contained on it prevents any change, except the property of us here. They must not be used or duplicated nor passed on or placed at the disposal of third parties.

Diese Zeichnung ist unser geistiges Eigentum und darf weder ohne Autorisierung noch Duplizierungen jeglicher Art gemacht werden. (BGB § 7 / 2.12.1925)