


Riveplan er kun veiledende for å markere
antatt omfang av rivearbeider

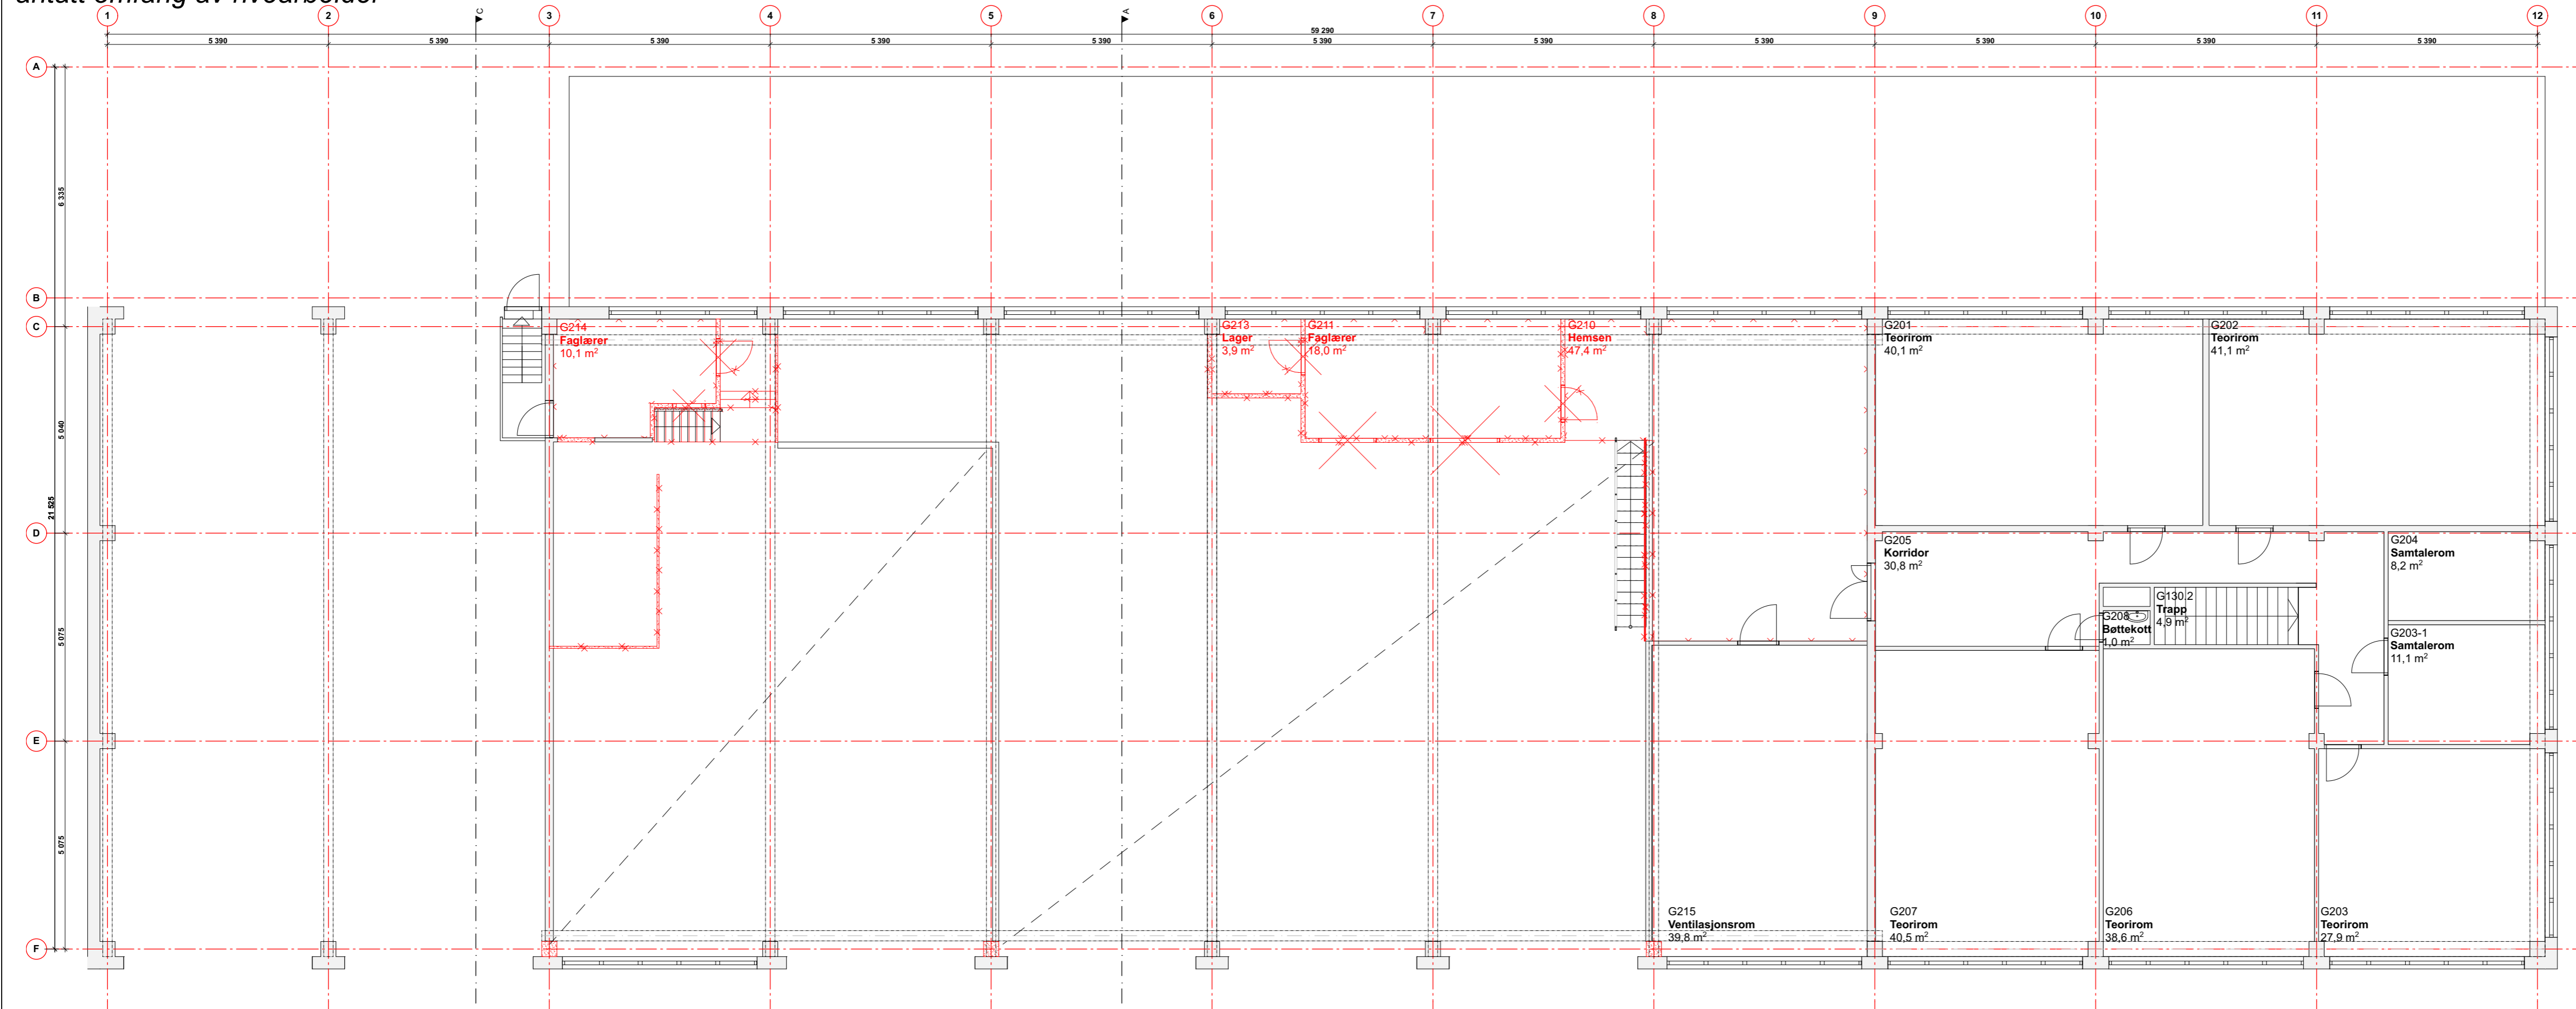


PROSJEKTNR. TEGNINGSNR. REV.

160036 AP112

Rev	Beskrivelse	Dato	Sign	Kontr

Lokalisering:

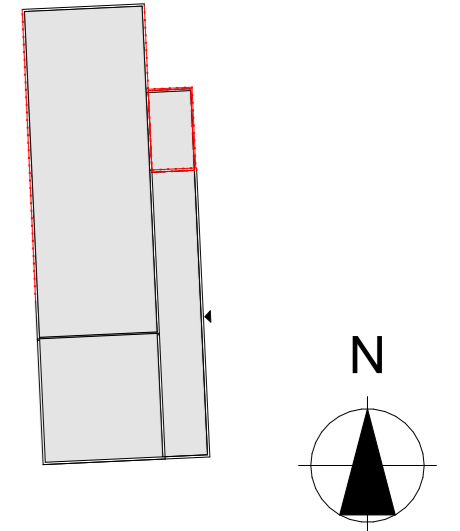

Denne tegningen er beskyttet ved lov om opphavsrett til åndsverk av 12.5.1961 og må ikke kopieres eller benyttes uten opphavsmannens samtykke. Opphavsretten tilhører GNIST ARKITEKTER AS.



Adresse: Sjøgata 5, 8006 Bodø
Tel: +47 456 16 900
E-post: post@gnistark.no
www: gnistark.no

PROSJEKT

Fauske VGS, Bygg 2 Søbbesva
Nordland fylkeskommune
ADRESSE: Løvgavlveien 11 FAUSKE 8208 Norge
GNR/BNR: 103/832/0
TEGNING

Riveplan 2. etg.

MALESTOKK	ALLE MÅL I	DATO
A3 - 1:100	MM	27.03.20
SAKSBEH.	TEGNET AV	KONTROLL
DEO	JBH	DEO

FASE:
RAMMESØKNAD

PROSJEKTNR. TEGNINGSNR. REV.

160036 AP112

