


OPPRISS  
SETT FRA OPPSTRØMS SIDE  
1:50

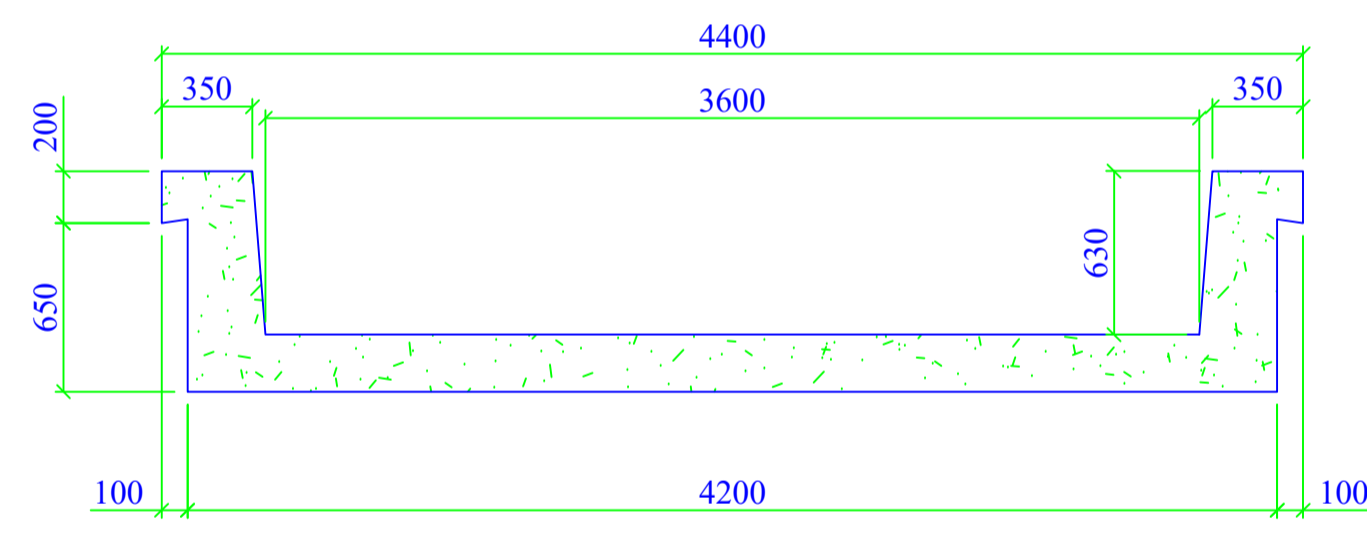

SNITT A-A  
BRUPLATE  
1:30

-	ANBUDSTEGNING	OH	AJ	20.04.2020
REV	REVIDERING GJELDER	TEGNET	KONTR	DATO
<b>SAFE CONTROL</b> ENGINEERING 4900 Tvedestrand		<b>GOL KOMMUNE</b> LIAÅNI BRU EKSISTERENDE KONSTRUKSJON FORMTEGNING		
TEGNET	OH			
KONTR.	AJ			
MÅL(A1)	SOM VIST	OPPDRAK NR	TEGNING NR	REVISJON
DATO	20.04.2020	20021	B-01	-