



FASTKARM,
GJ.GÅENDE SPROSSE

OPPRISS V1
ANTALL 2 stk

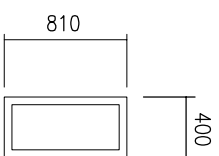


FASTKARM

OPPRISS V2
ANTALL 1 stk

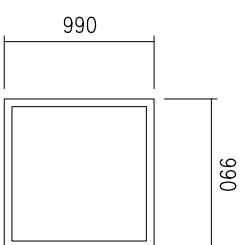


FASTKARM
UGJENNOMSIKTIG GLASS

OPPRISS V6
ANTALL 4 stk

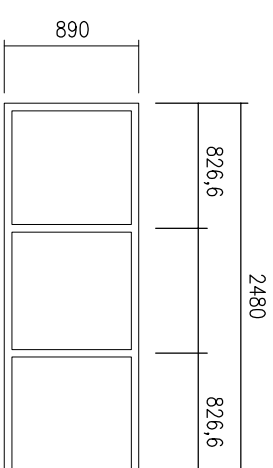


FASTKARM
UGJENNOMSIKTIG GLASS

OPPRISS V7
ANTALL 2 stk

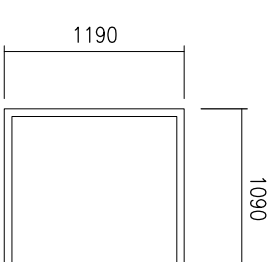


FASTKARM

OPPRISS V8
ANTALL 1 stk

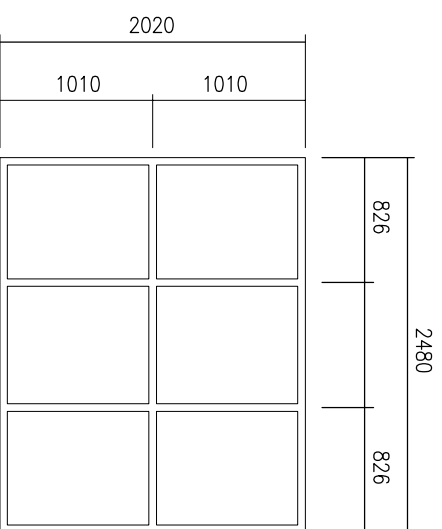


FASTKARM
GJ.GÅENDE SPROSSE
SELVRENSENDE GLASS

OPPRISS V3
ANTALL 2 stk

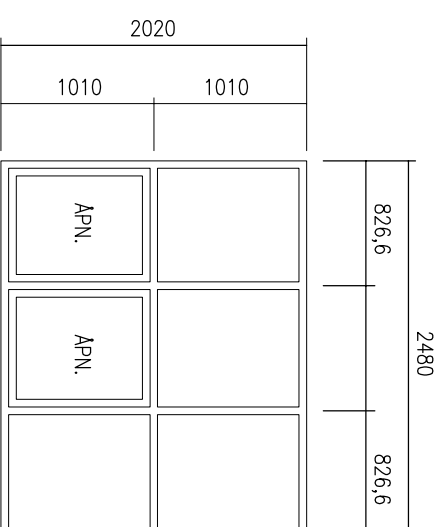


FASTKARM, MED TO FAG
SELVRENSENDE GLASS
ÅPNINGSVINDU, SIDEHENGSL
INNADSLÅENDE, HØYRE INN
VAKTMESTERHÅNDTAK

OPPRISS V4
ANTALL 1 stk

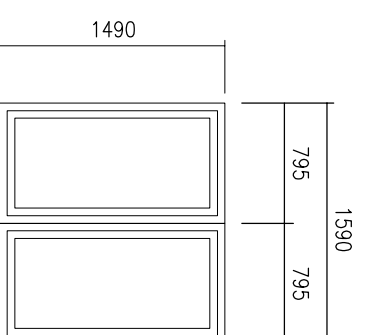

TO FAG
ÅPNINGSVINDU, INNADSLÅENDE
DREI/KIPP HØYRE/VENSTE
INN.
VAKTMESTERHÅNDTAK

OPPRISS V5
ANTALL 2 stk

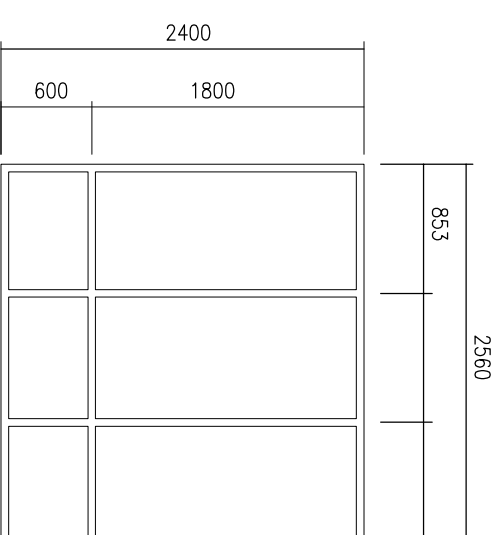


FASTKARM
GJ.GÅENDE SPROSSE
SIKKERHETSGLASS INNSIDE

OPPRISS V9
ANTALL 2 stk

ANM.:
Farge ute / inne, standard hvit (RAL 9010)

METER

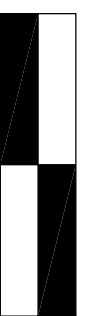

0 1 2

ALLE MÅL MÅ TAS PÅ STEDET.

2111 SANDE SKOLE GYMBYGG

VINDUSSKJEMA

EIENDOMSSESKJONEN

M 1:50 A3ark