

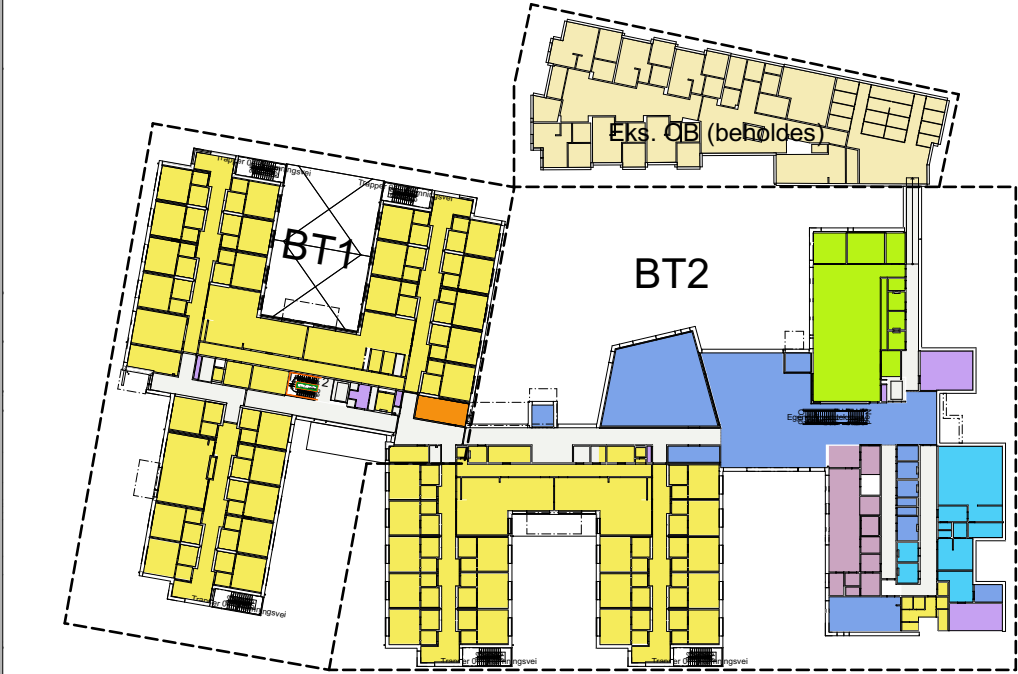


FUNKSJONER

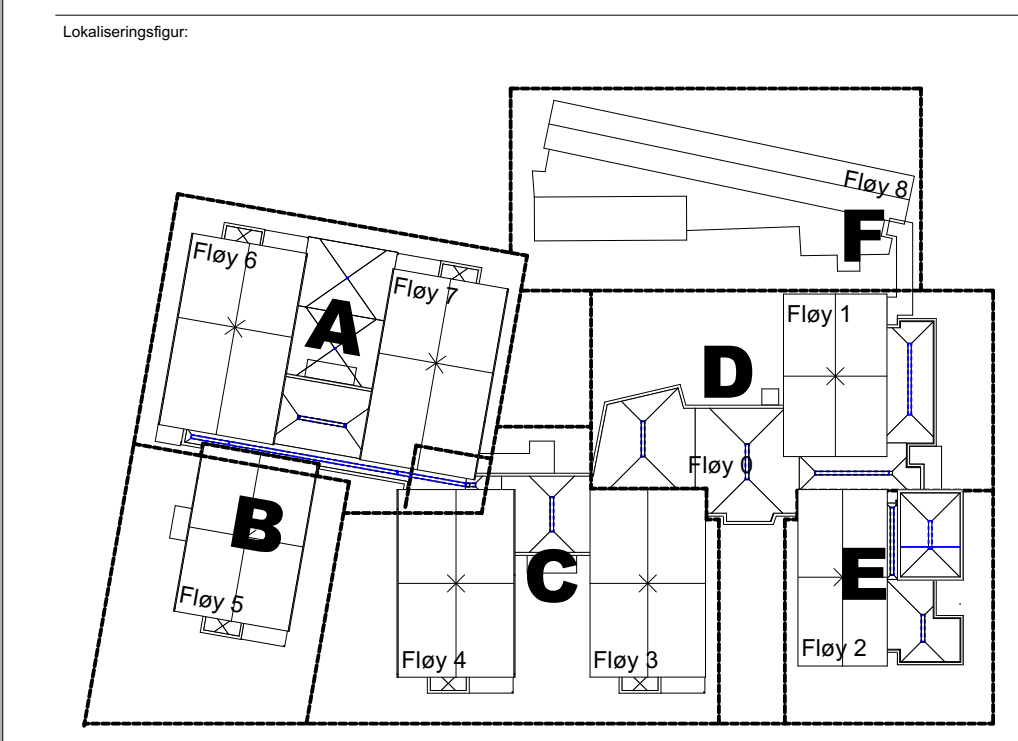

- 01 Sykehjem
- 02 Omsorgsbolig (HDO)
- 03 Dagsenter
- 04 Servicefunksjoner
- 05 Kafékjøkken
- 08 Garderobes
- 12 Bygningmessig drift
- 90 Omsorgsbolig eksisterende

- KOMMENTARER PLAN 01**
01. Avvanning overgang OK terreng - OK FG plan 01 (terrenglinje)
 02. Innvendig skulplussing
 03. Avvanning, gjennomføringer VVS installasjoner
 04. Avvanning fra balkong
 05. Balkong konstruksjon, utv. avvanning
 06. Rømningsstrapper, konstruksjon, innfestninger
 07. Avvanning
 08. Innv. skulplussing
 09. Balkong konstruksjon, nedsenket areal (betongdekke)
 10. Avvanning, balkong (drenerende masser)

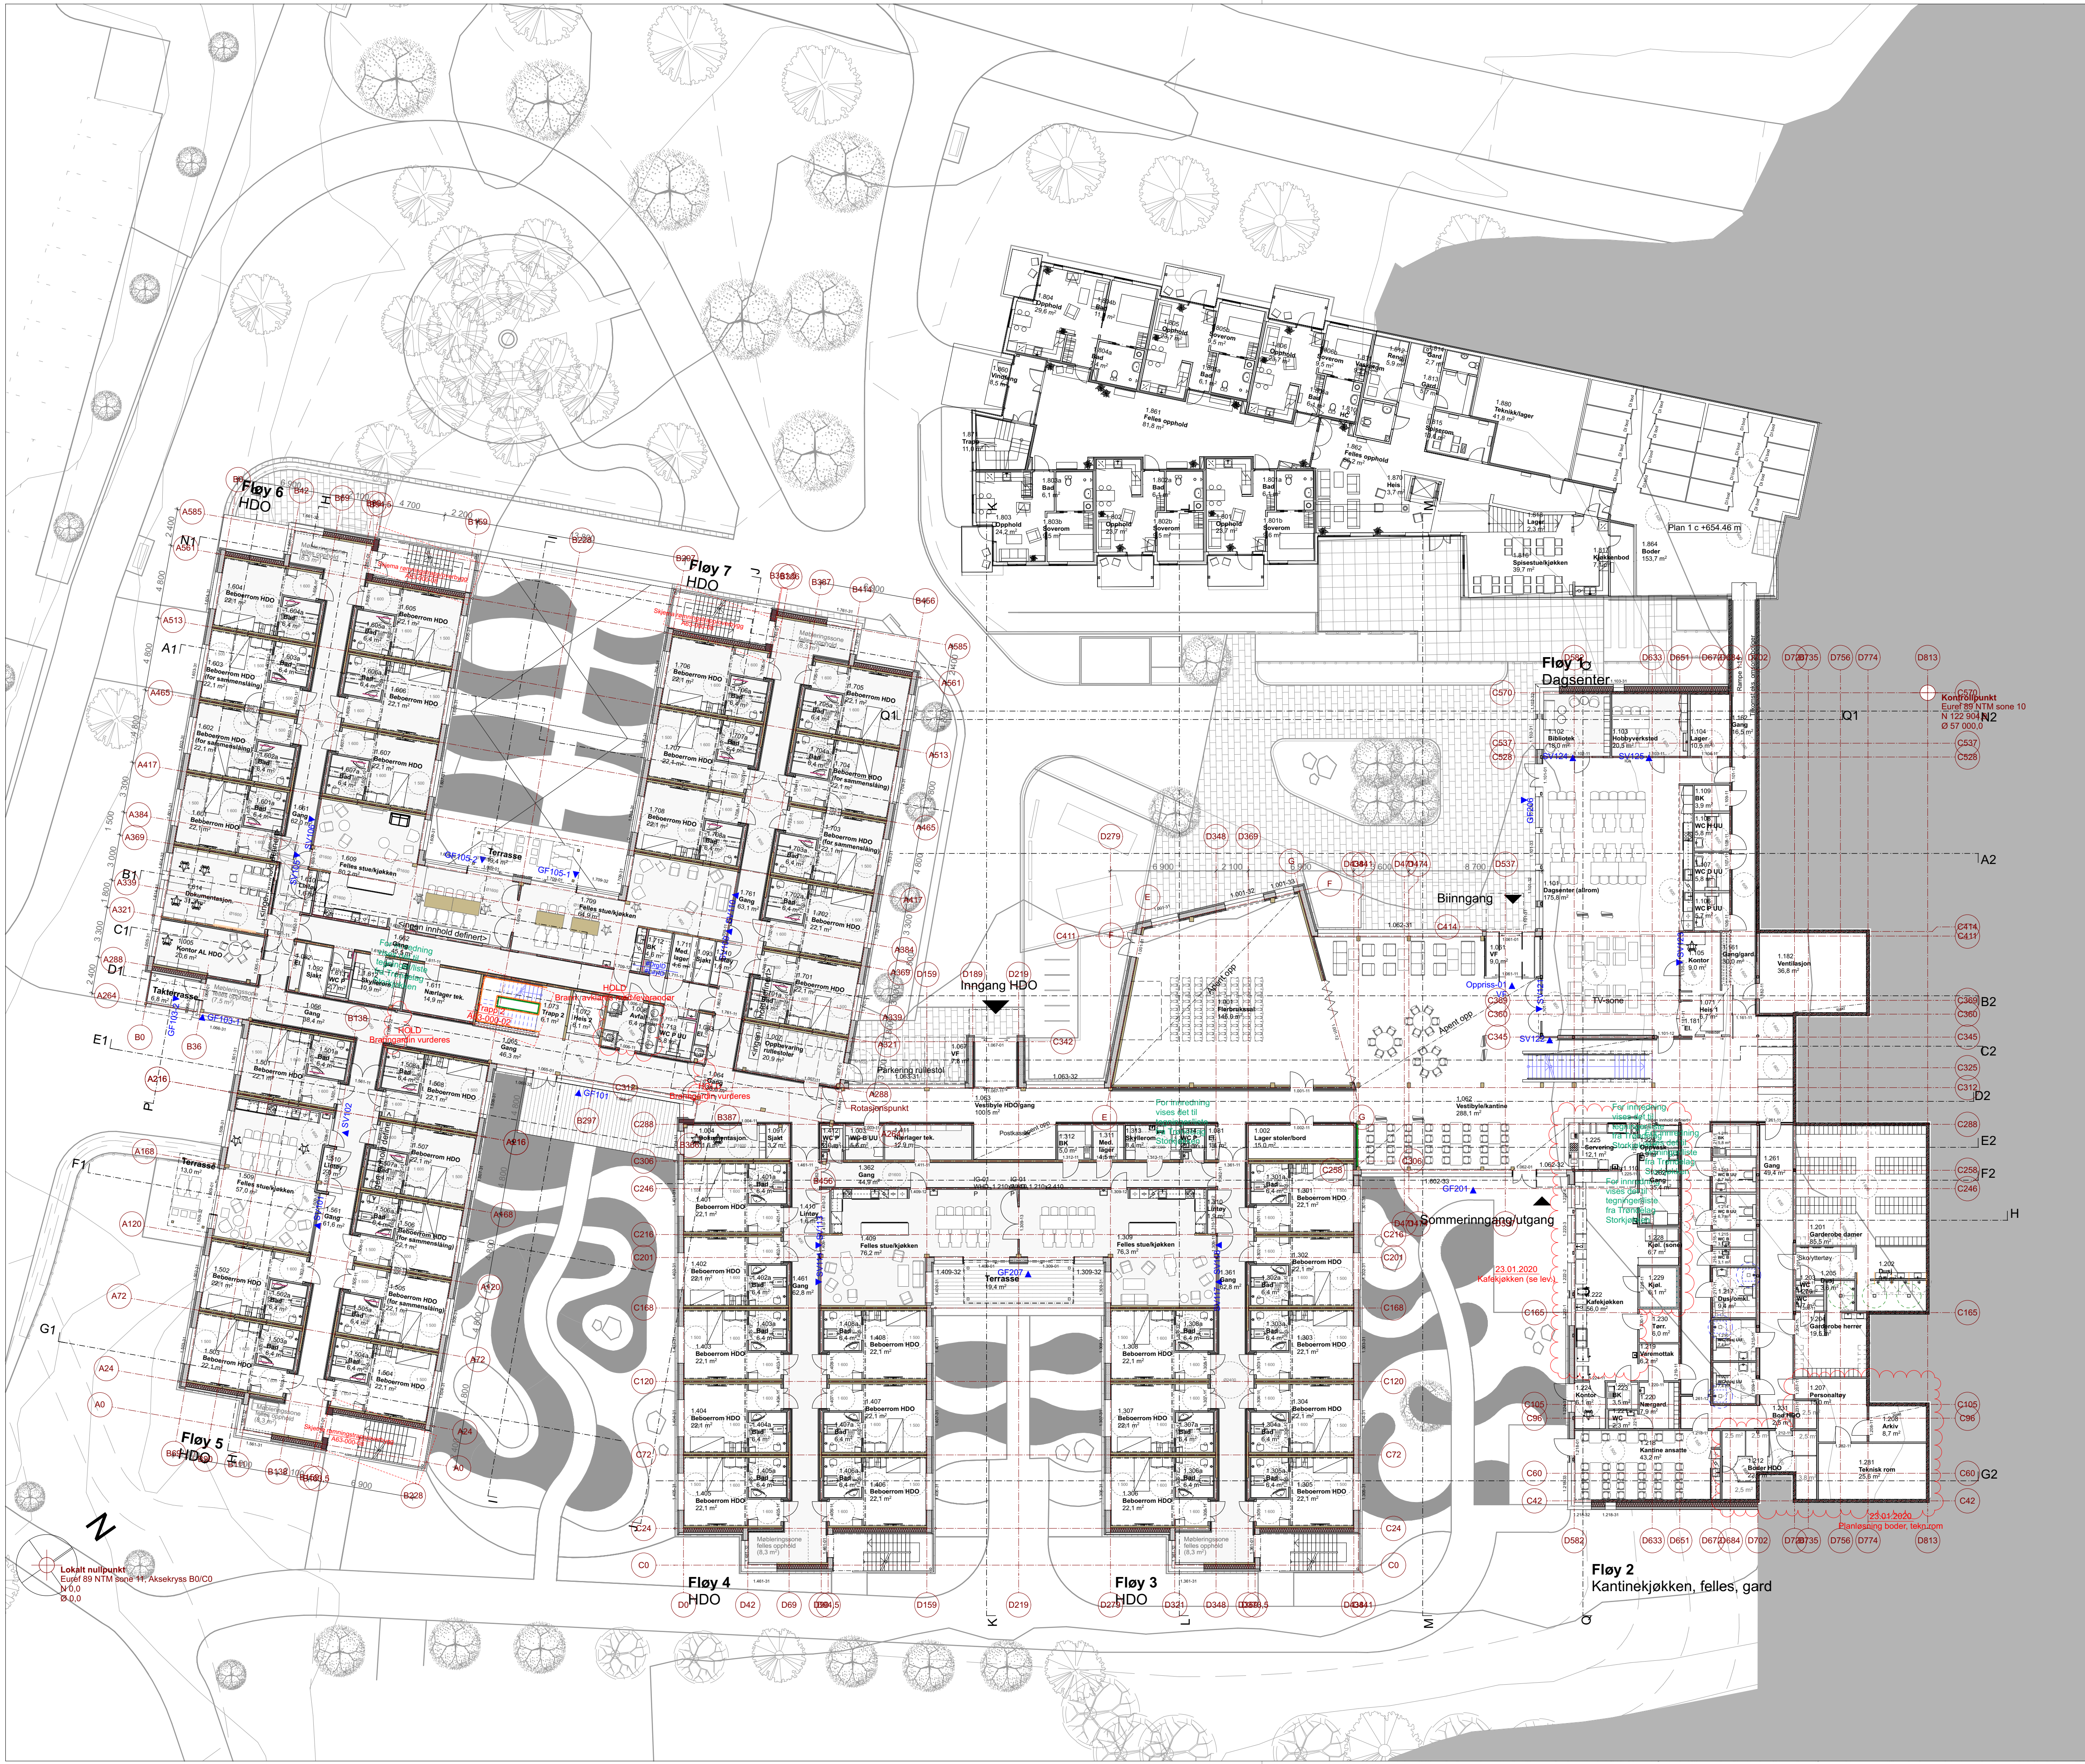

Kartprosjekt: NTM Euro#89 sone 11 Haydenforamen: NK2000
 Tegn nr: **A 2 1 - 2 0 1 - 0 0**
 Prosjekt: **Røros kommune**
 Oppdragsgiver: **Ruta Entreprenør AS**
 Tegningsstadi: **Oversiktsplan Plan 1**
 Prosjekt: **K 1901/R_1350033362**
 Prosjektansvar: **ØS/CJB**
 Tegnet av: **ØS/CJB**
 Kontrollert av: **ØS/CJB**
 Utsendelsesdato: **23.01.2020**
 Prosjekt: **Øverhagaen BHVS**
 Formål: **Målestokk: 1:200**
 Rev. dato: **23.01.2020**
 Rev.:

