 
 

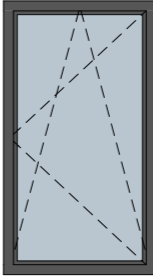
 


ID	YV 01	YV 02	YV 03	YV 04	YV 10A.1
Antall	2	2	2	1	2
BxH	1 190×1 790	990×2 240	890×2 390	990×1 790	1 690×2 390
					
Type vindu	Fastkarm	Fastkarm	Fastkarm	Énvrider toveissvingende vindu, bunn-/sidehengslet - innadslående	Fastkarm (hjørnevindu)
Merknader					Leverandør skal medta hjørneforbindelse (*hjørnestolpe tilsv. karmdybde) mellom tilstøtende karmen i som utgjør hjørne. Utvendig dekkbeslag hjørne tilpasset alu.kappe vindu, skal være inkludert i leveranse.
Rev					
Rev (kommentar)					

MERKNADER

Skjema viser geometrisk utforming av vinduer.

For generelle krav vises det til: *A61.000.01 Generelle krav utvendige vinduer og glassfelt*
 For krav til det enkelte vindu vises det til: *A61.000.02 Vindusliste (BT1)*

Revisjon:	Dato:	Revisjonen gjelder:	Tegnet av:	Kontroll:

Kartprosjeksjon: **NTM Euref89 sone 11** Høydereferanse: **NN2000**

Tiltakshaver:

Røros kommune

Oppdragsgiver:

Ruta Entreprenør AS

Prosjekt nr.:

K_1901/R_1350033362

Prosjekt:

Øverhagaen BHVS

Tegn.nr.:

A 6 1 . 1 0 0 . 1 0 - 1
fag tegn.type bt avs. etg. løpenr.

Tegningstittel:

Skjema utvendig vinduer tre/alu (BT1)

Prosjektfase:

Detaljprosjekt

Tegningsstatus:

FORELØPIG

Prosj.ansv. Tegnet av: Kontroll:

TD AK/ØS






Utgivelsesdato:

05.07.2019

Format: Målestokk: Rev.dato: Rev.:

A3

   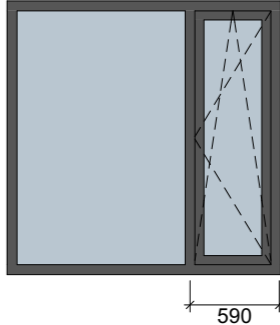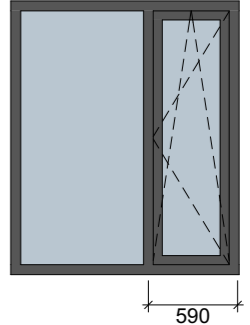

ID	YV 10A.2	YV 10B.1	YV 10B.2	YV 20	YV 21
Antall	2	4	4	1	2
BxH	1 985×2 390	1 690×2 390	1 985×2 390	1 790×1 790	1 490×1 790
					
Type vindu	Fastkarm (hjørnevindu)	Fastkarm (hjørnevindu)	Fastkarm (hjørnevindu)	Kombinasjonsvindu - fastkarm og åpningfelt (énrider toveissvingende vindu, bunn-/sidehengslet - innadslående)	Kombinasjonsvindu - fastkarm og åpningfelt (énrider toveissvingende vindu, bunn-/sidehengslet - innadslående)
Merknader	Leverandør skal medta hjørneforbindelse (*hjørnestolpe tilsv. karmdybde) mellom tilstøtende karmen i som utgjør hjørne. Utvendig dekkbeslag hjørne tilpasset alu.kappe vindu, skal være inkludert i leveranse.	Leverandør skal medta hjørneforbindelse (*hjørnestolpe tilsv. karmdybde) mellom tilstøtende karmen i som utgjør hjørne. Utvendig dekkbeslag hjørne tilpasset alu.kappe vindu, skal være inkludert i leveranse.	Leverandør skal medta hjørneforbindelse (*hjørnestolpe tilsv. karmdybde) mellom tilstøtende karmen i som utgjør hjørne. Utvendig dekkbeslag hjørne tilpasset alu.kappe vindu, skal være inkludert i leveranse.		
Rev					
Rev (kommentar)					

MERKNADER

Skjema viser geometrisk utforming av vinduer.

For generelle krav vises det til: *A61.000.01 Generelle krav utvendige vinduer og glassfelt*
 For krav til det enkelte vindu vises det til: *A61.000.02 Vindusliste (BT1)*

Revisjon:	Dato:	Revisjonen gjelder:	Tegnet av:	Kontroll:

Kartprosjeksjon: **NTM Euref89 sone 11** Høydereferanse: **NN2000**

Tiltakshaver:

Røros kommune

Oppdragsgiver:

Ruta Entreprenør AS

Prosjekt.nr:

K_1901/R_1350033362

Prosjekt:

Øverhagaen BHVS

Tegn.nr:

A 6 1 . 1 0 0 . 1 0 - 2
fag tegn.type bt avs. etg. løpenr.

Tegningstittel:

Skjema utvendig vinduer tre/alu (BT1)

Prosjektfase:

Detaljprosjekt

Tegningsstatus:

FORELØPIG

Prosj.ansv:

TD

Tegnet av:

AK/ØS

Kontroll:

Utgivelsesdato:

05.07.2019






Format:

A3

Målestokk:

Rev.dato:

Rev.:

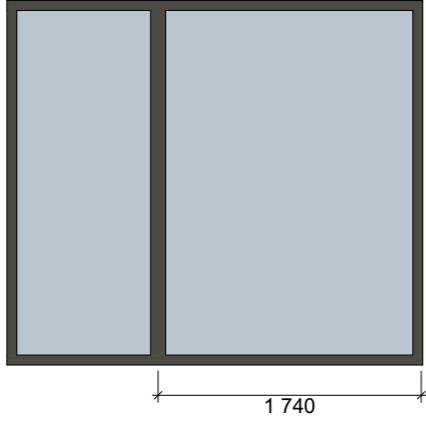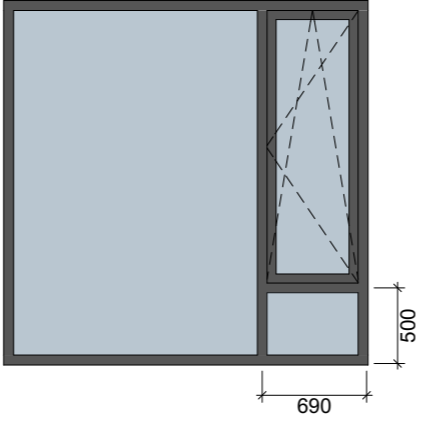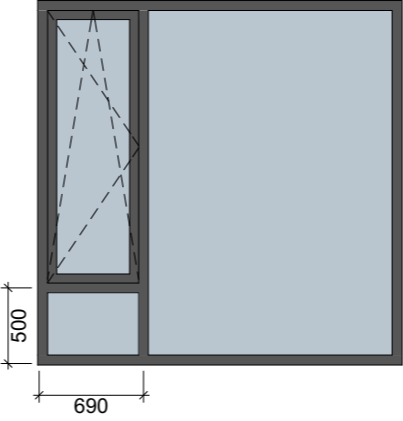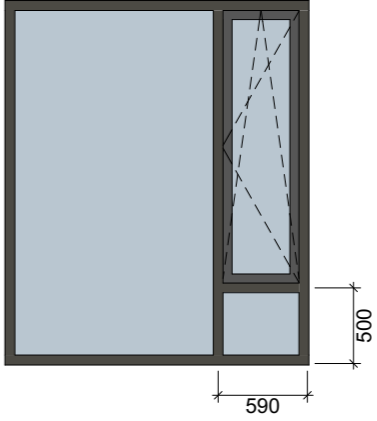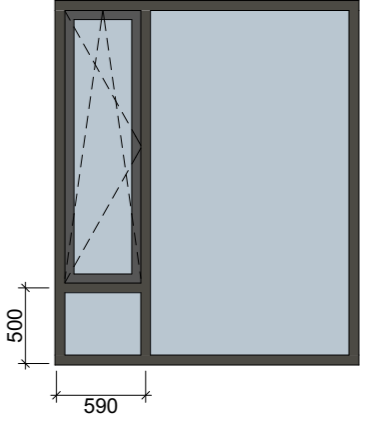ID	YV 22	YV 30A	YV 30B	YV 31A	YV 32B
Antall	4	23	24	2	2
BxH	2 730x2 390	2 390x2 390	2 390x2 390	1 990x2 390	1 990x2 390
					
Type vindu	Fastkarm; Sammensatt glassfelt	Kombinasjonsvindu - fastkarm og åpningfelt (énvrider toveissvingende vindu, bunn-/sidehengslet - innadslående)	Kombinasjonsvindu - fastkarm og åpningfelt (énvrider toveissvingende vindu, bunn-/sidehengslet - innadslående)	Kombinasjonsvindu - fastkarm og åpningfelt (énvrider toveissvingende vindu, bunn-/sidehengslet - innadslående)	Kombinasjonsvindu - fastkarm og åpningfelt (énvrider toveissvingende vindu, bunn-/sidehengslet - innadslående)
Merknader					
Rev					
Rev (kommentar)					

MERKNADER

Skjema viser geometrisk utforming av vinduer.

For generelle krav vises det til: *A61.000.01 Generelle krav utvendige vinduer og glassfelt*
 For krav til det enkelte vindu vises det til: *A61.000.02 Vindusliste (BT1)*

Revisjon:	Dato:	Revisjonen gjelder:	Tegnet av:	Kontroll:

Kartprosjeksjon: **NTM Euref89 sone 11** Høydereferanse: **NN2000**

Tiltakshaver:

Røros kommune

Oppdragsgiver:

Ruta Entreprenør AS

Prosjekt.nr:

K_1901/R_1350033362

Prosjekt:

Øverhagaen BHVS

Tegn.nr:

A 6 1 . 1 0 0 . 1 0 - 3
fag tegn.type bt avs. etg. løpenr.

Tegningstittel:

Skjema utvendig vinduer tre/alu (BT1)

Prosjektfase:

Detaljprosjekt

Tegningsstatus:

FORELØPIG

Prosj.ansv:

TD

Tegnet av:

AK/ØS

Kontroll:

Utgivelsesdato:

05.07.2019



Format:

A3

Målestokk:

Rev.dato:

Rev.:

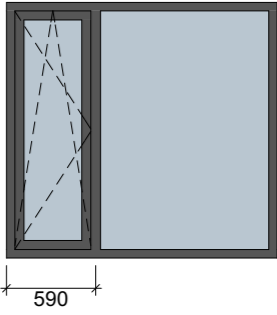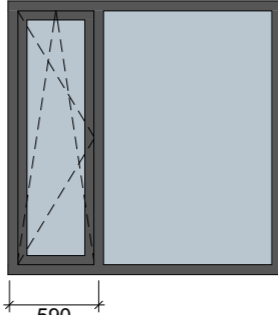ID	YV 33B	YV 34B	
Antall	4	5	86
BxH	1 790x1 690	1 790x1 790	
			
Type vindu	Kombinasjonsvindu - fastkarm og åpningfelt (énvrider toveissvingende vindu, bunn-/sidehengslet - innadslående)	Kombinasjonsvindu - fastkarm og åpningfelt (énvrider toveissvingende vindu, bunn-/sidehengslet - innadslående)	
Merknader			
Rev			
Rev (kommentar)			

MERKNADER

Skjema viser geometrisk utforming av vinduer.

For generelle krav vises det til: *A61.000.01 Generelle krav utvendige vinduer og glassfelt*
 For krav til det enkelte vindu vises det til: *A61.000.02 Vindusliste (BT1)*

Revisjon:	Dato:	Revisjonen gjelder:	Tegnet av:	Kontroll:

Kartprosjeksjon: **NTM Euref89 sone 11** Høydereferanse: **NN2000**

Tiltakshaver:

Røros kommune

Oppdragsgiver:

Ruta Entreprenør AS

Prosjekt.nr:

K_1901/R_1350033362

Prosjekt:

Øverhagaen BHVS

Tegn.nr:

A 6 1 . 1 0 0 . 1 0 - 4
fag tegn.type bt avs. etg. løpenr.

Tegningstittel:

Skjema utvendig vinduer tre/alu (BT1)

Prosjektfase:

Detaljprosjekt

Tegningsstatus:

FORELØPIG

Prosj.ansv:

TD

Tegnet av:

AK/ØS

Kontroll:

Utgivelsesdato:

05.07.2019

Format:

A3

Målestokk:

Rev.dato:

Rev.:

