

ID (skjemainfo)	GF 201-1	GF 201-2
<b>BxH</b>	9 835*2 540	3 085*3 335
<b>Antall</b>	1	1
<b>Type vindu</b>	Sammensatt glassfelt	Sammensatt glassfelt
<b>Merknader</b>		
<b>Rev</b>		
<b>Rev (kommentar)</b>		

#### MERKNADER

Skjema viser geometrisk utforming av glassfelt.  
Utvendige mål angir karmmålet, og inkluderer ikke eventuelle delkomponenter som solscreens.

For generelle krav vises det til A61-000-01 *Generelle krav utvendige vinduer og glassfelt*.  
For krav til det enkelte vindu/glassfelt vises det til A61-200-02 *Liste vinduer og glassfelt (BT2)*.

Revisjon:	Dato:	Revisjonen gjelder:	Tegnet av:	Kontroll:

Kartprosjeksjon: **NTM Euref89 sone 11** Høydereferanse: **NN2000**

Tiltakshaver:

**Røros kommune**

Oppdragsgiver:

**Ruta Entreprenør AS**

Prosjekt.nr:

**K\_1901/R\_1350033362**

Prosjekt:

**Øverhagaen BHVS**

Tegn.nr:

**A 6 1 - 2 0 0 - 2 0 . 1**  
fag tegn.type bt avs. etg. løpenr.

Tegningstittel:

**Skjema utvendig glassfelt  
tre/alu (BT2)**

Prosjektfase:

**Detaljprosjekt**

Tegningsstatus:

**FORELØPIG**

Prosj.ansv. Tegnet av: Kontroll:

**TD ØS**

Utgivelsesdato:

**18.12.2019**

Format: Målestokk: Rev.dato: Rev.:

**A3**

<b>ID (skjemainfo)</b>	GF 202-1
<b>BxH</b>	10 740x2 540
<b>Antall</b>	1
<b>Type vindu</b>	Sammensatt glassfelt
<b>Merknader</b>	
<b>Rev</b>	
<b>Rev (kommentar)</b>	

#### MERKNADER

Skjema viser geometrisk utforming av glassfelt.  
Utvendige mål angir karmmålet, og inkluderer ikke eventuelle delkomponenter som solscreens.

For generelle krav vises det til A61-000-01 *Generelle krav utvendige vinduer og glassfelt*.  
For krav til det enkelte vindu/glassfelt vises det til A61-200-02 *Liste vinduer og glassfelt (BT2)*.

Revisjon:	Dato:	Revisjonen gjelder:	Tegnet av:	Kontroll:

Kartprojeksjon: NTM Euref89 sone 11 Høydereferanse: NN2000

Tiltakshaver:

**Røros kommune**

Oppdragsgiver:

**Ruta Entreprenør AS**

Prosjekt.nr:

**K\_1901/R\_1350033362**

Prosjekt:

**Øverhagaen BHVS**

Tegn.nr:

**A 6 1 - 2 0 0 - 2 0 . 2**  
fag tegn.type bt avs. etg. løpenr.

Tegningstittel:

**Skjema utvendig glassfelt tre/alu (BT2)**

Prosjektfase:

**Detaljprosjekt**

Tegningsstatus:

**FORELØPIG**

Prosj.ansv. Tegnet av: Kontroll:

**TD ØS**

Utgivelsesdato:

**18.12.2019**

Format: Målestokk: Rev.dato: Rev.:

**A3**



ID (skjemainfo)	GF 202-2	GF 202-3
<b>BxH</b>	14 140x3 335	2 490x3 335
<b>Antall</b>	1	1
<b>Type vindu</b>	Sammensatt glassfelt	Sammensatt glassfelt
<b>Merknader</b>		
<b>Rev</b>		
<b>Rev (kommentar)</b>		

#### MERKNADER

Skjema viser geometrisk utforming av glassfelt.  
Utvendige mål angir karmmålet, og inkluderer ikke eventuelle delkomponenter som solscreens.

For generelle krav vises det til A61-000-01 *Generelle krav utvendige vinduer og glassfelt*.  
For krav til det enkelte vindu/glassfelt vises det til A61-200-02 *Liste vinduer og glassfelt (BT2)*.

Revisjon:	Dato:	Revisjonen gjelder:	Tegnet av:	Kontroll:

Kartprosjeksjon: **NTM Euref89 sone 11** Høydereferanse: **NN2000**

Tiltakshaver:

**Røros kommune**

Oppdragsgiver:

**Ruta Entreprenør AS**

Prosjekt.nr:

**K\_1901/R\_1350033362**

Prosjekt:

**Øverhagaen BHVS**

Tegn.nr:

**A 6 1 - 2 0 0 - 2 0 . 3**  
fag tegn.type bt avs. etg. løpenr.

Tegningstittel:

**Skjema utvendig glassfelt tre/alu (BT2)**

Prosjektfase:

**Detaljprosjekt**

Tegningsstatus:

**FORELØPIG**

Prosj.ansv. Tegnet av: Kontroll:

**TD ØS**



Utgivelsesdato:

**18.12.2019**

Format: Målestokk: Rev.dato: Rev.:

**A3**

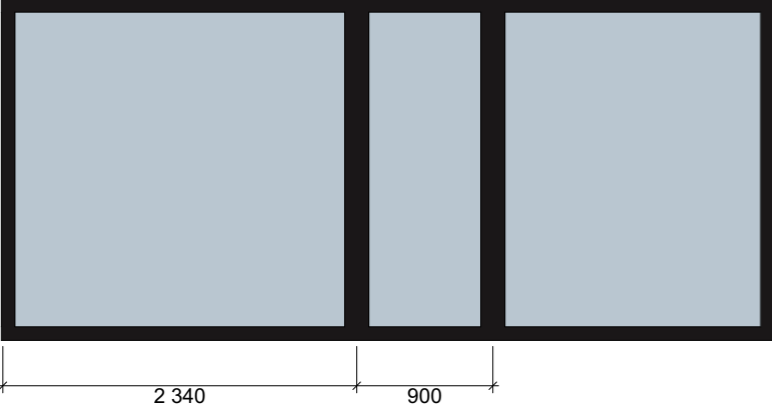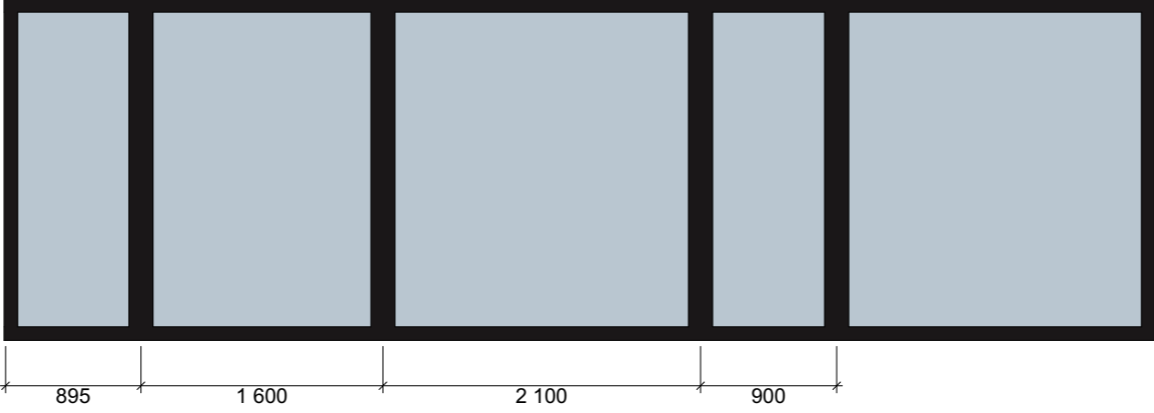

ID (skjemainfo)	GF 204-1	GF 204-2
		
<b>BxH</b>	5 090x2 240	7 590x2 240
<b>Antall</b>	1	1
<b>Type vindu</b>	Sammensatt glassfelt	Sammensatt glassfelt
<b>Merknader</b>		
<b>Rev</b>		
<b>Rev (kommentar)</b>		

#### MERKNADER

Skjema viser geometrisk utforming av glassfelt.  
Utvendige mål angir karmmålet, og inkluderer ikke eventuelle delkomponenter som solscreens.

For generelle krav vises det til A61-000-01 *Generelle krav utvendige vinduer og glassfelt*.  
For krav til det enkelte vindu/glassfelt vises det til A61-200-02 *Liste vinduer og glassfelt (BT2)*.

Revisjon:	Dato:	Revisjonen gjelder:	Tegnet av:	Kontroll:

Kartprosjeksjon: **NTM Euref89 sone 11** Høydereferanse: **NN2000**

Tiltakshaver:

**Røros kommune**

Oppdragsgiver:

**Ruta Entreprenør AS**

Prosjekt nr.:

**K\_1901/R\_1350033362**

Prosjekt:

**Øverhagaen BHVS**

Tegn.nr.:

**A 6 1 - 2 0 0 - 2 0 . 4**  
fag tegn.type bt avs. etg. løpenr.

Tegningstittel:

**Skjema utvendig glassfelt tre/alu (BT2)**

Prosjektfase:

**Detaljprosjekt**

Tegningsstatus:

**FORELØPIG**

Prosj.ansv. Tegnet av: Kontroll:

**TD ØS**

Utgivelsesdato:

**18.12.2019**

Format: Målestokk: Rev.dato: Rev.:

**A3**

<b>ID (skjemainfo)</b>	GF 205
<b>BxH</b>	16 690x2 240
<b>Antall</b>	1
<b>Type vindu</b>	Sammensatt glassfelt
<b>Merknader</b>	
<b>Rev</b>	
<b>Rev (kommentar)</b>	

**MERKNADER**

Skjema viser geometrisk utforming av glassfelt.  
 Utvendige mål angir karmmålet, og inkluderer ikke eventuelle delkomponenter som solscreens.

For generelle krav vises det til A61-000-01 *Generelle krav utvendige vinduer og glassfelt*.  
 For krav til det enkelte vindu/glassfelt vises det til A61-200-02 *Liste vinduer og glassfelt (BT2)*.

Revisjon:	Dato:	Revisjonen gjelder:	Tegnet av:	Kontroll:

Kartprosjeksjon: **NTM Euref89 sone 11** Høydereferanse: **NN2000**

Tiltakshaver:  
**Røros kommune**

Oppdragsgiver:  
**Ruta Entreprenør AS**

Prosjekt nr.:  
**K\_1901/R\_1350033362**

Prosjekt:  
**Øverhagaen BHVS**

Tegn.nr.:  
**A 6 1 - 2 0 0 - 2 0 . 5**  
fag tegn.type bt avs. etg. løpenr.



Tegningstittel:  
**Skjema utvendig glassfelt tre/alu (BT2)**

Prosjektfase: **Detaljprosjekt** Tegningsstatus: **FORELØPIG**

Prosj.ansv: **TD** Tegnet av: **ØS** Kontroll: **ØS** Utgivelsesdato: **18.12.2019**

Format: **A3** Målestokk:  Rev.dato:  Rev.:

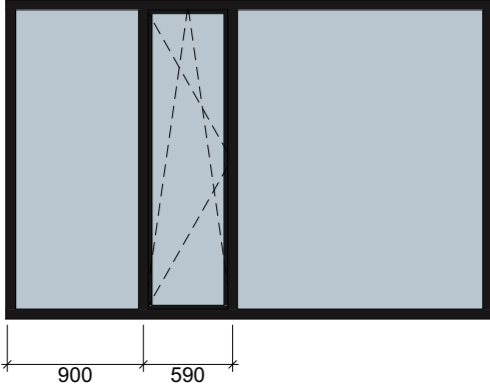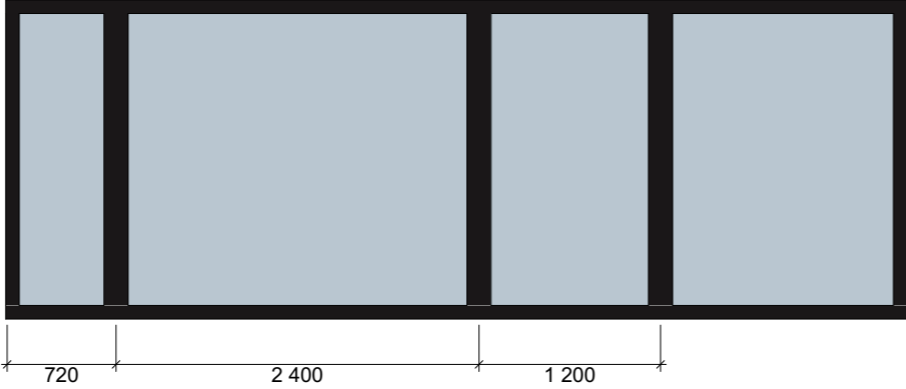

ID (skjemainfo)	GF 206	GF 207
		
<b>BxH</b>	3 200x2 090	5 940x2 090
<b>Antall</b>	1	1
<b>Type vindu</b>	Sammensatt glassfelt	Sammensatt glassfelt
<b>Merknader</b>		
<b>Rev</b>		
<b>Rev (kommentar)</b>		

#### MERKNADER

Skjema viser geometrisk utforming av glassfelt.  
Utvendige mål angir karmmålet, og inkluderer ikke eventuelle delkomponenter som solscreens.

For generelle krav vises det til A61-000-01 *Generelle krav utvendige vinduer og glassfelt*.  
For krav til det enkelte vindu/glassfelt vises det til A61-200-02 *Liste vinduer og glassfelt (BT2)*.

Revisjon:	Dato:	Revisjonen gjelder:	Tegnet av:	Kontroll:

Kartprosjeksjon: NTM Euref89 sone 11 Høydereferanse: NN2000

Tiltakshaver:

**Røros kommune**

Oppdragsgiver:

**Ruta Entreprenør AS**

Prosjekt.nr:

**K\_1901/R\_1350033362**

Prosjekt:

**Øverhagaen BHVS**

Tegn.nr:

**A 6 1 - 2 0 0 - 2 0 . 6**

fag tegn.type bt avs. etg. løpenr.

Tegningstittel:

**Skjema utvendig glassfelt tre/alu (BT2)**

Prosjektfase:

**Detaljprosjekt**

Tegningsstatus:

**FORELØPIG**

Prosj.ansv. Tegnet av: Kontroll:

**TD ØS**

Utgivelsesdato:

**18.12.2019**

Format: Målestokk: Rev.dato: Rev.:

**A3**