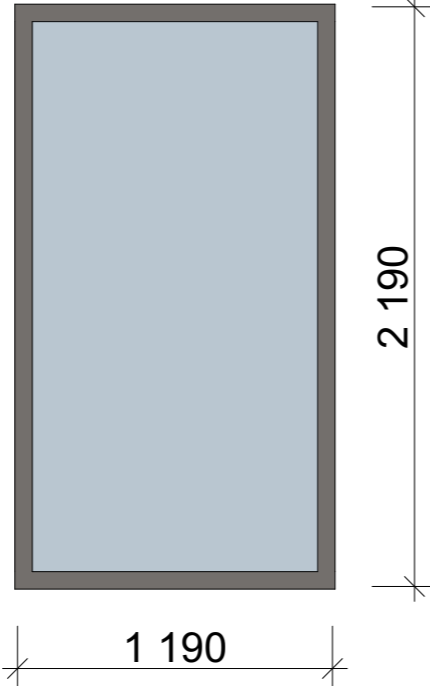
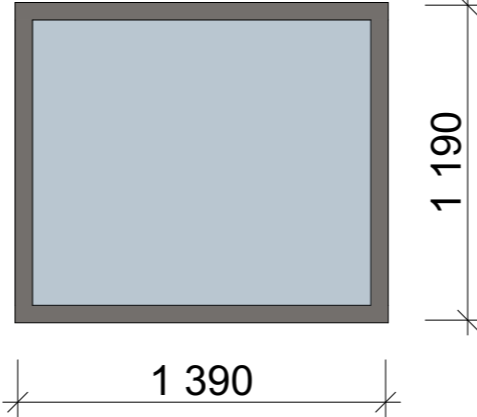


ID	IG-01	IG-06
BxH	1 190×2 190	1 390×1 190
		
Brannkrav	EI 30	EI 60 A2-s1,d0 [A60]
Lyd (Rw)	-	27dB
Personeikkersrute (NS3510)		
Farge karm innside	NCS S6502-Y	NCS S6502-Y
Farge karm utside	NCS S6502-Y	NCS S6502-Y
Antall	4	1
Merknad		

A	22.04.2020 MaJ ØS	Nytt vindu: IG-06
Rev:	Rev.dato: Tegn.: Kontroll:	Revisjonen gjelder:

Kartprosjeksjon: **NTM Euref89 sone 11** Høydereferanse: **NN2000**

Tiltakshaver:

Røros kommune

Oppdragsgiver:

Ruta Entreprenør AS

Prosjekt.nr:

K_1901/R_1350033362

Prosjekt:

Øverhagaen BHVS

Tegn.nr:

A 6 2 . 1 0 0 . 2 0

fag tegn.type bt avs. etg. løpenr.

Tegningstittel:

**Skjema innvendig vinduer
BT1**

Prosjektfase:

Detaljprosjekt

Tegningsstatus:

Produksjonsunderlag

Prosj.ansv: Tegn. av: Kontroll: Utgivelsesdato:
TD MaJ ØS 15.04.2020

Format: Målestokk: Rev.dato: Rev.:
A3 22.04.2020 A

