




SV113 Fellesstue fløy 4 plan 1

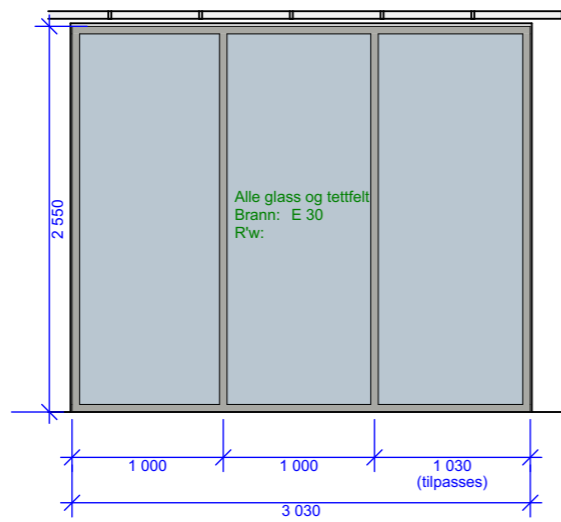


SV114 Fellesstue fløy 4 plan 1

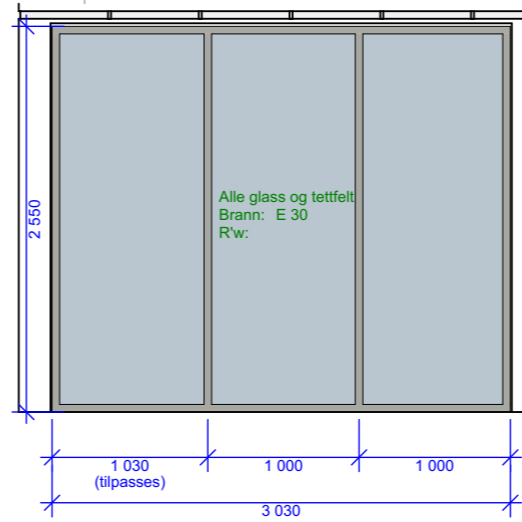


SV117 Fellesstue fløy 3 plan 1 SV118

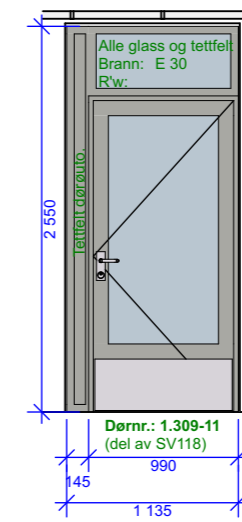


Fellesstue fløy 3 plan 1

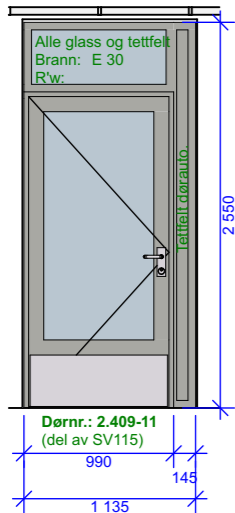


SV115 Fellesstue fløy 4 plan 2

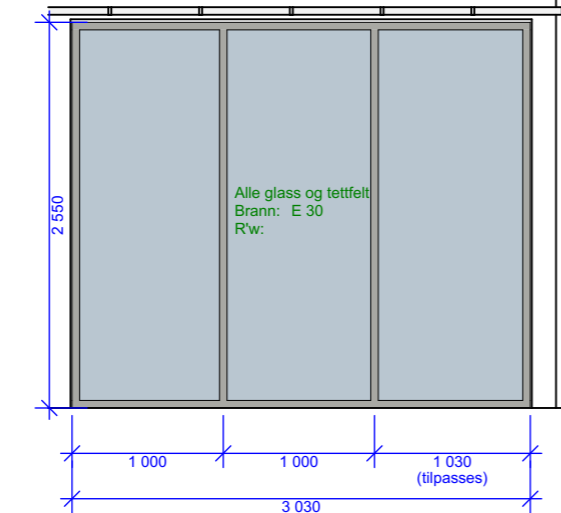

SV116 Fellesstue fløy 4 plan 2

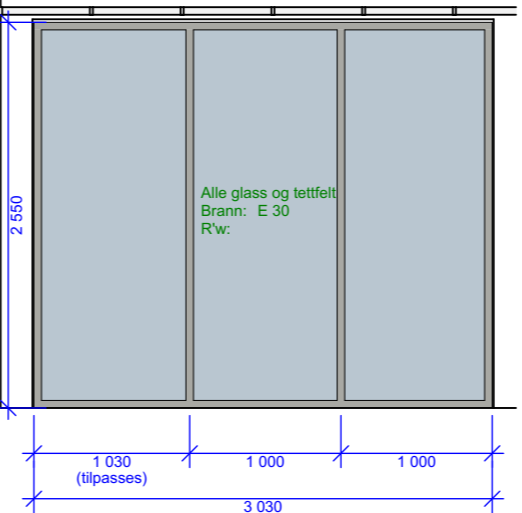

SV119 Fellesstue fløy 3 plan 2 SV120

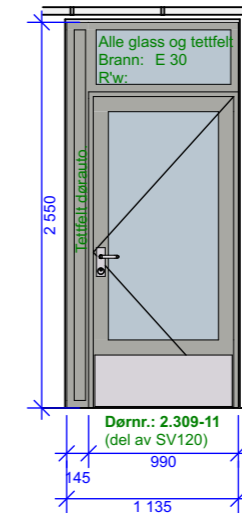

Fellesstue fløy 3 plan 2

Rev:	Rev.dato:	Revisjonen gjelder:
Tegn.:		
Kontroll:		

Kartprosjeksjon: NTM Euref89 sone 11 Høydereferanse: NN2000

Tiltakshaver:

Røros kommune

Oppdragsgiver:

Ruta Entreprenør AS

Prosjekt.nr:

K_1901/R_1350033362

Prosjekt:

Øverhagaen BHVS

Tegn.nr:

A 6 2 . 2 0 0 . 1 2

fag tegn.type bt avs. etg. løpenr.

Tegningstittel:

Skjema systemvegger BT2 fløy 3 og 4

Prosjektfase:

Detaljprosjekt

Tegningsstatus:

FORELØPIG

Prosj.ansv:

TD

Tegnet av:

MaJ

Kontroll:

Utgivelsesdato:

30.10.2019

Format:

A3

Målestokk:

1:50

Rev.dato:

Rev.:

MERKNAD

For generelle krav til systemvegger vises det til:
- **A62-000-10 Generelle krav systemvegger**

Dører i systemvegg kan ha andre krav enn systemveggen, det vises til

- Dørliste
- Dørskjema
- A62.000.01 Generelle krav innerdører

