


Hovedkurs 1 - 36.01,36.03,36.05
 Radiatorer Østfløy
 Radiatorer Sørfløy
 Radiator Nordfløy

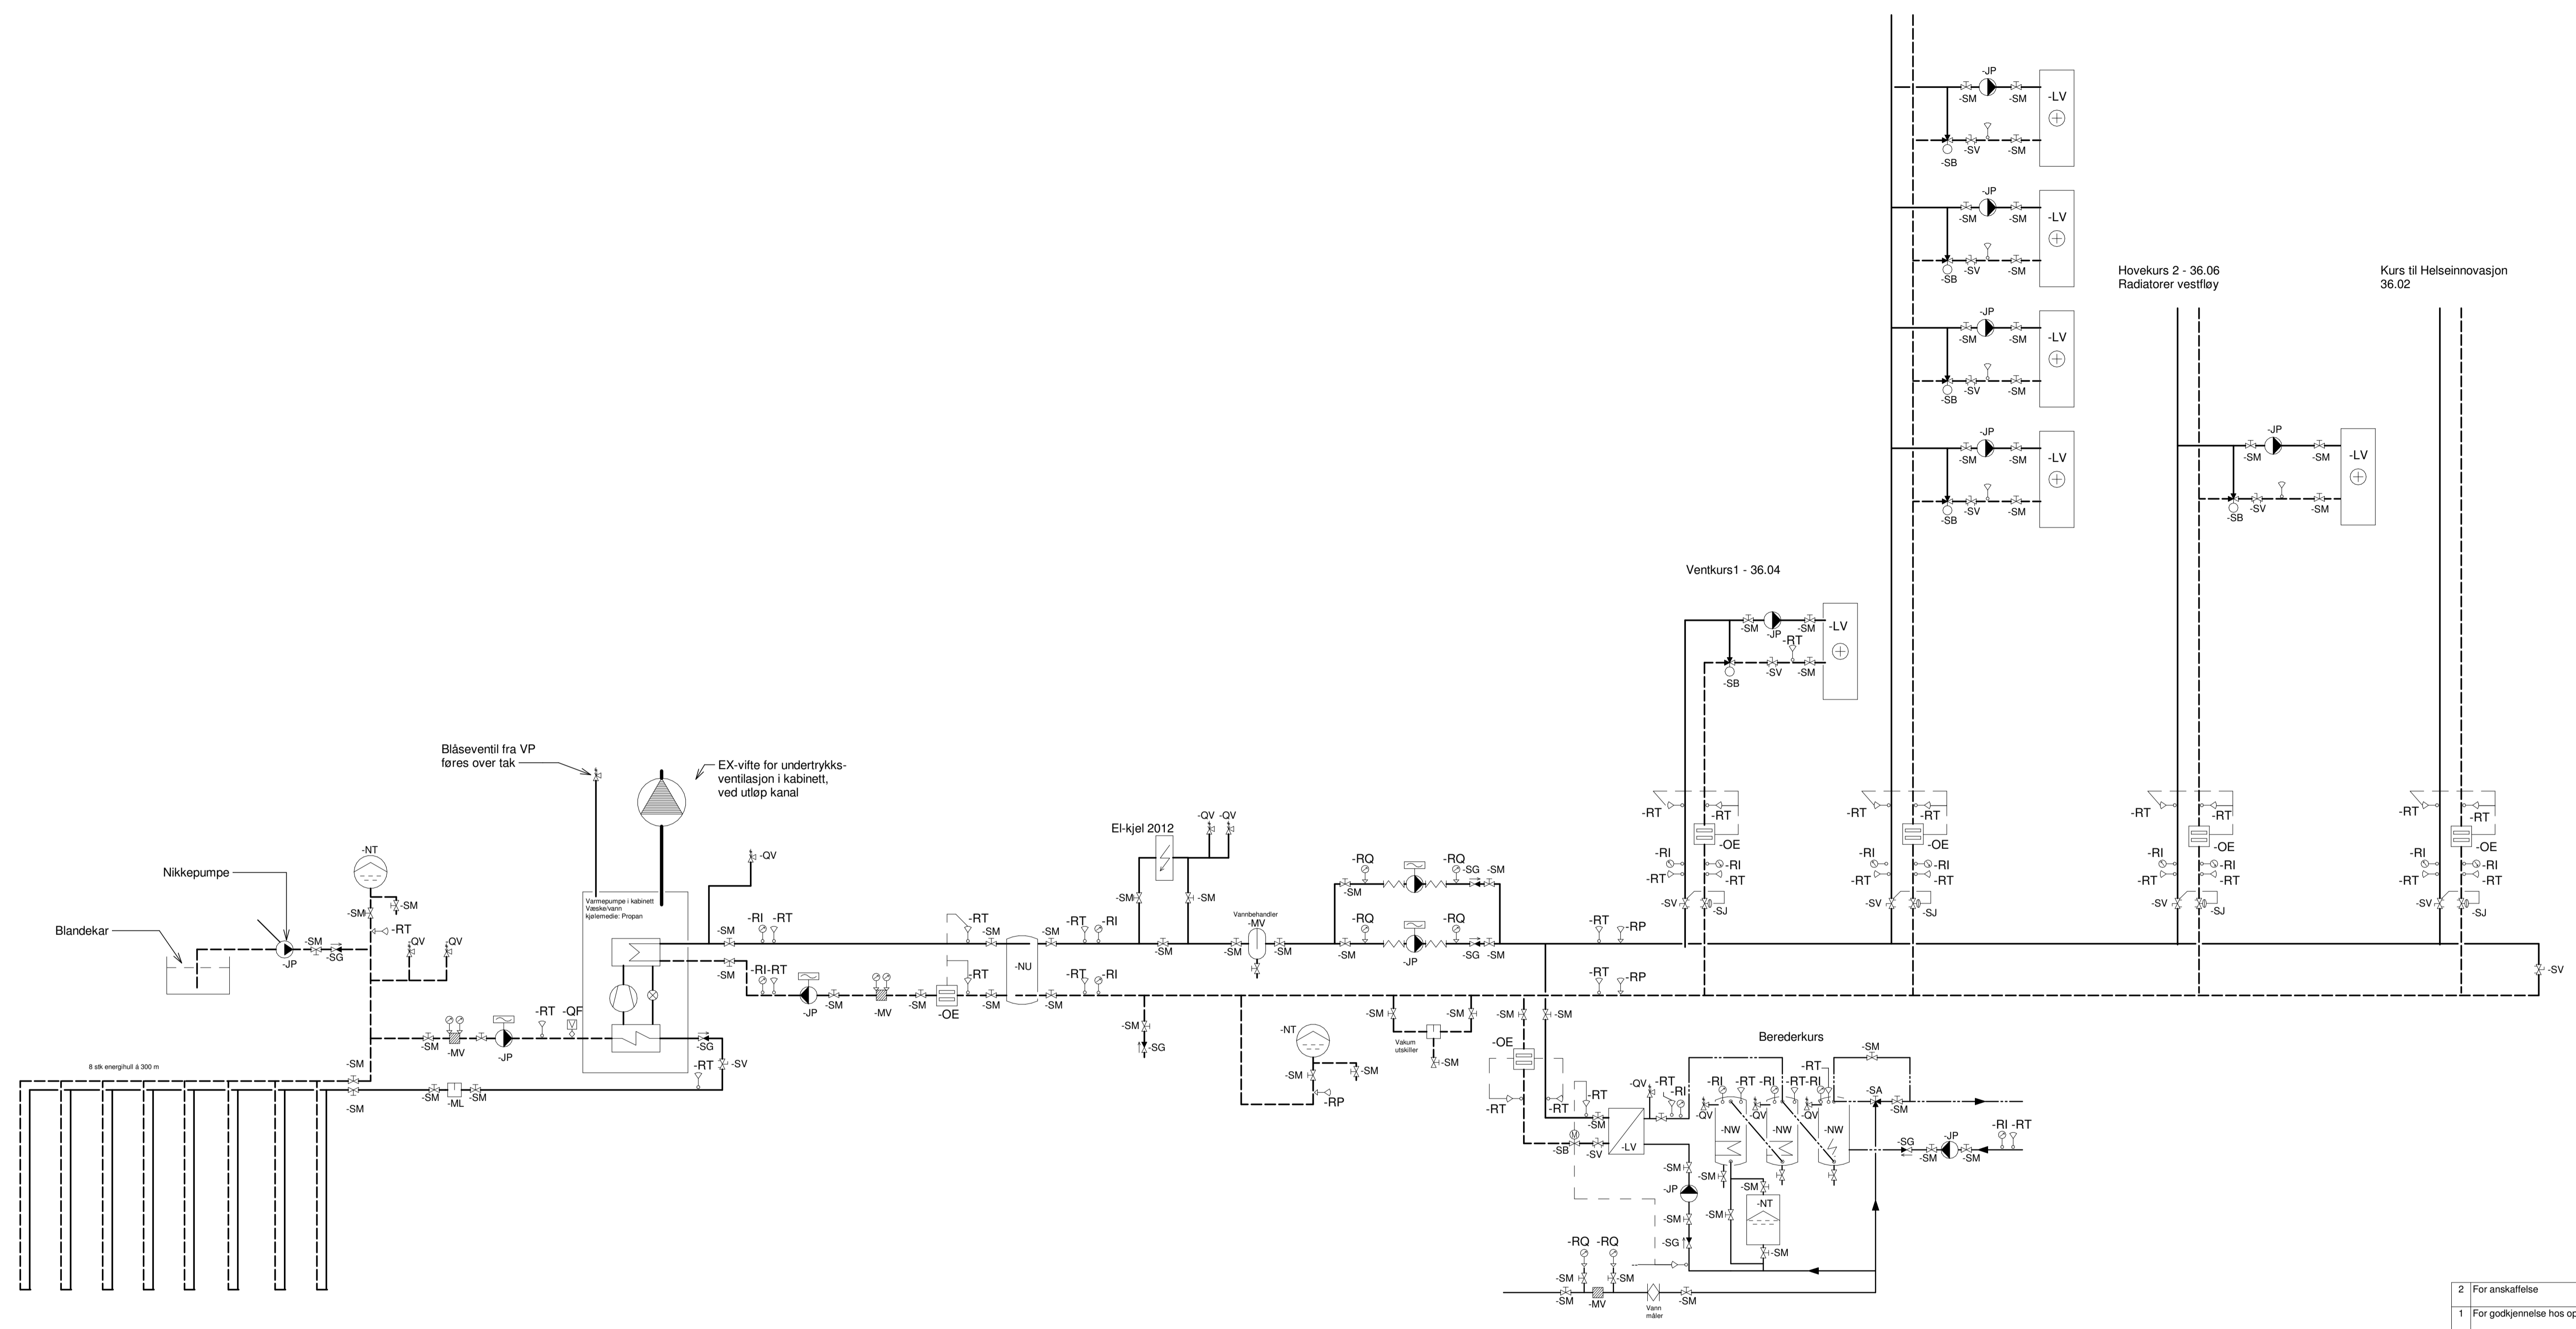

2	For anskaffelse	SAL	AH	2020-0
1	For godkjenning hos oppdragsgiver	SAL	HF	2020-0
Rev	Endring	Utført	Kontr.	Dato

Lokasjonstegning:
 Tegn. nr: 1002 V-70-30-01

Tegning:
Ny varmesentral
 Øvre Enggate 8

Tiltakshaver:
**Kristiansund Kommune
 Eiendom Drift**

- Prosjekttegningsgruppe:
- ARK :
 - RIB :
 - RIV :
 - RIE :
 - RIBr :

Norconsult
 Norconsult AS
 Kongens Fløy 5
 6509 Kristiansund
 Tlf: 71 56 60 50

Tegning:	Kontroll:	Dato:	Målestokk:	A1
SALau	HaFje	2020-03-23	-	

Tegning:
Systemskjema - VVS Status: **TILBUDSTEGNING**