


X:\nor\oppdrag\molde\2020-05-07 - SIMFI - Plottet: 2020-05-07 13:56:14 - LAYOUT = C101 - XREF = T_plassering av bygg_T_geom_Lubbenes_KGB_T_kart


Beholde eksisterende mur
 Eksisterende trapp skal fjernes
 Publikumsplata
 Trapp opp til plata
 Gangveg tilpasning

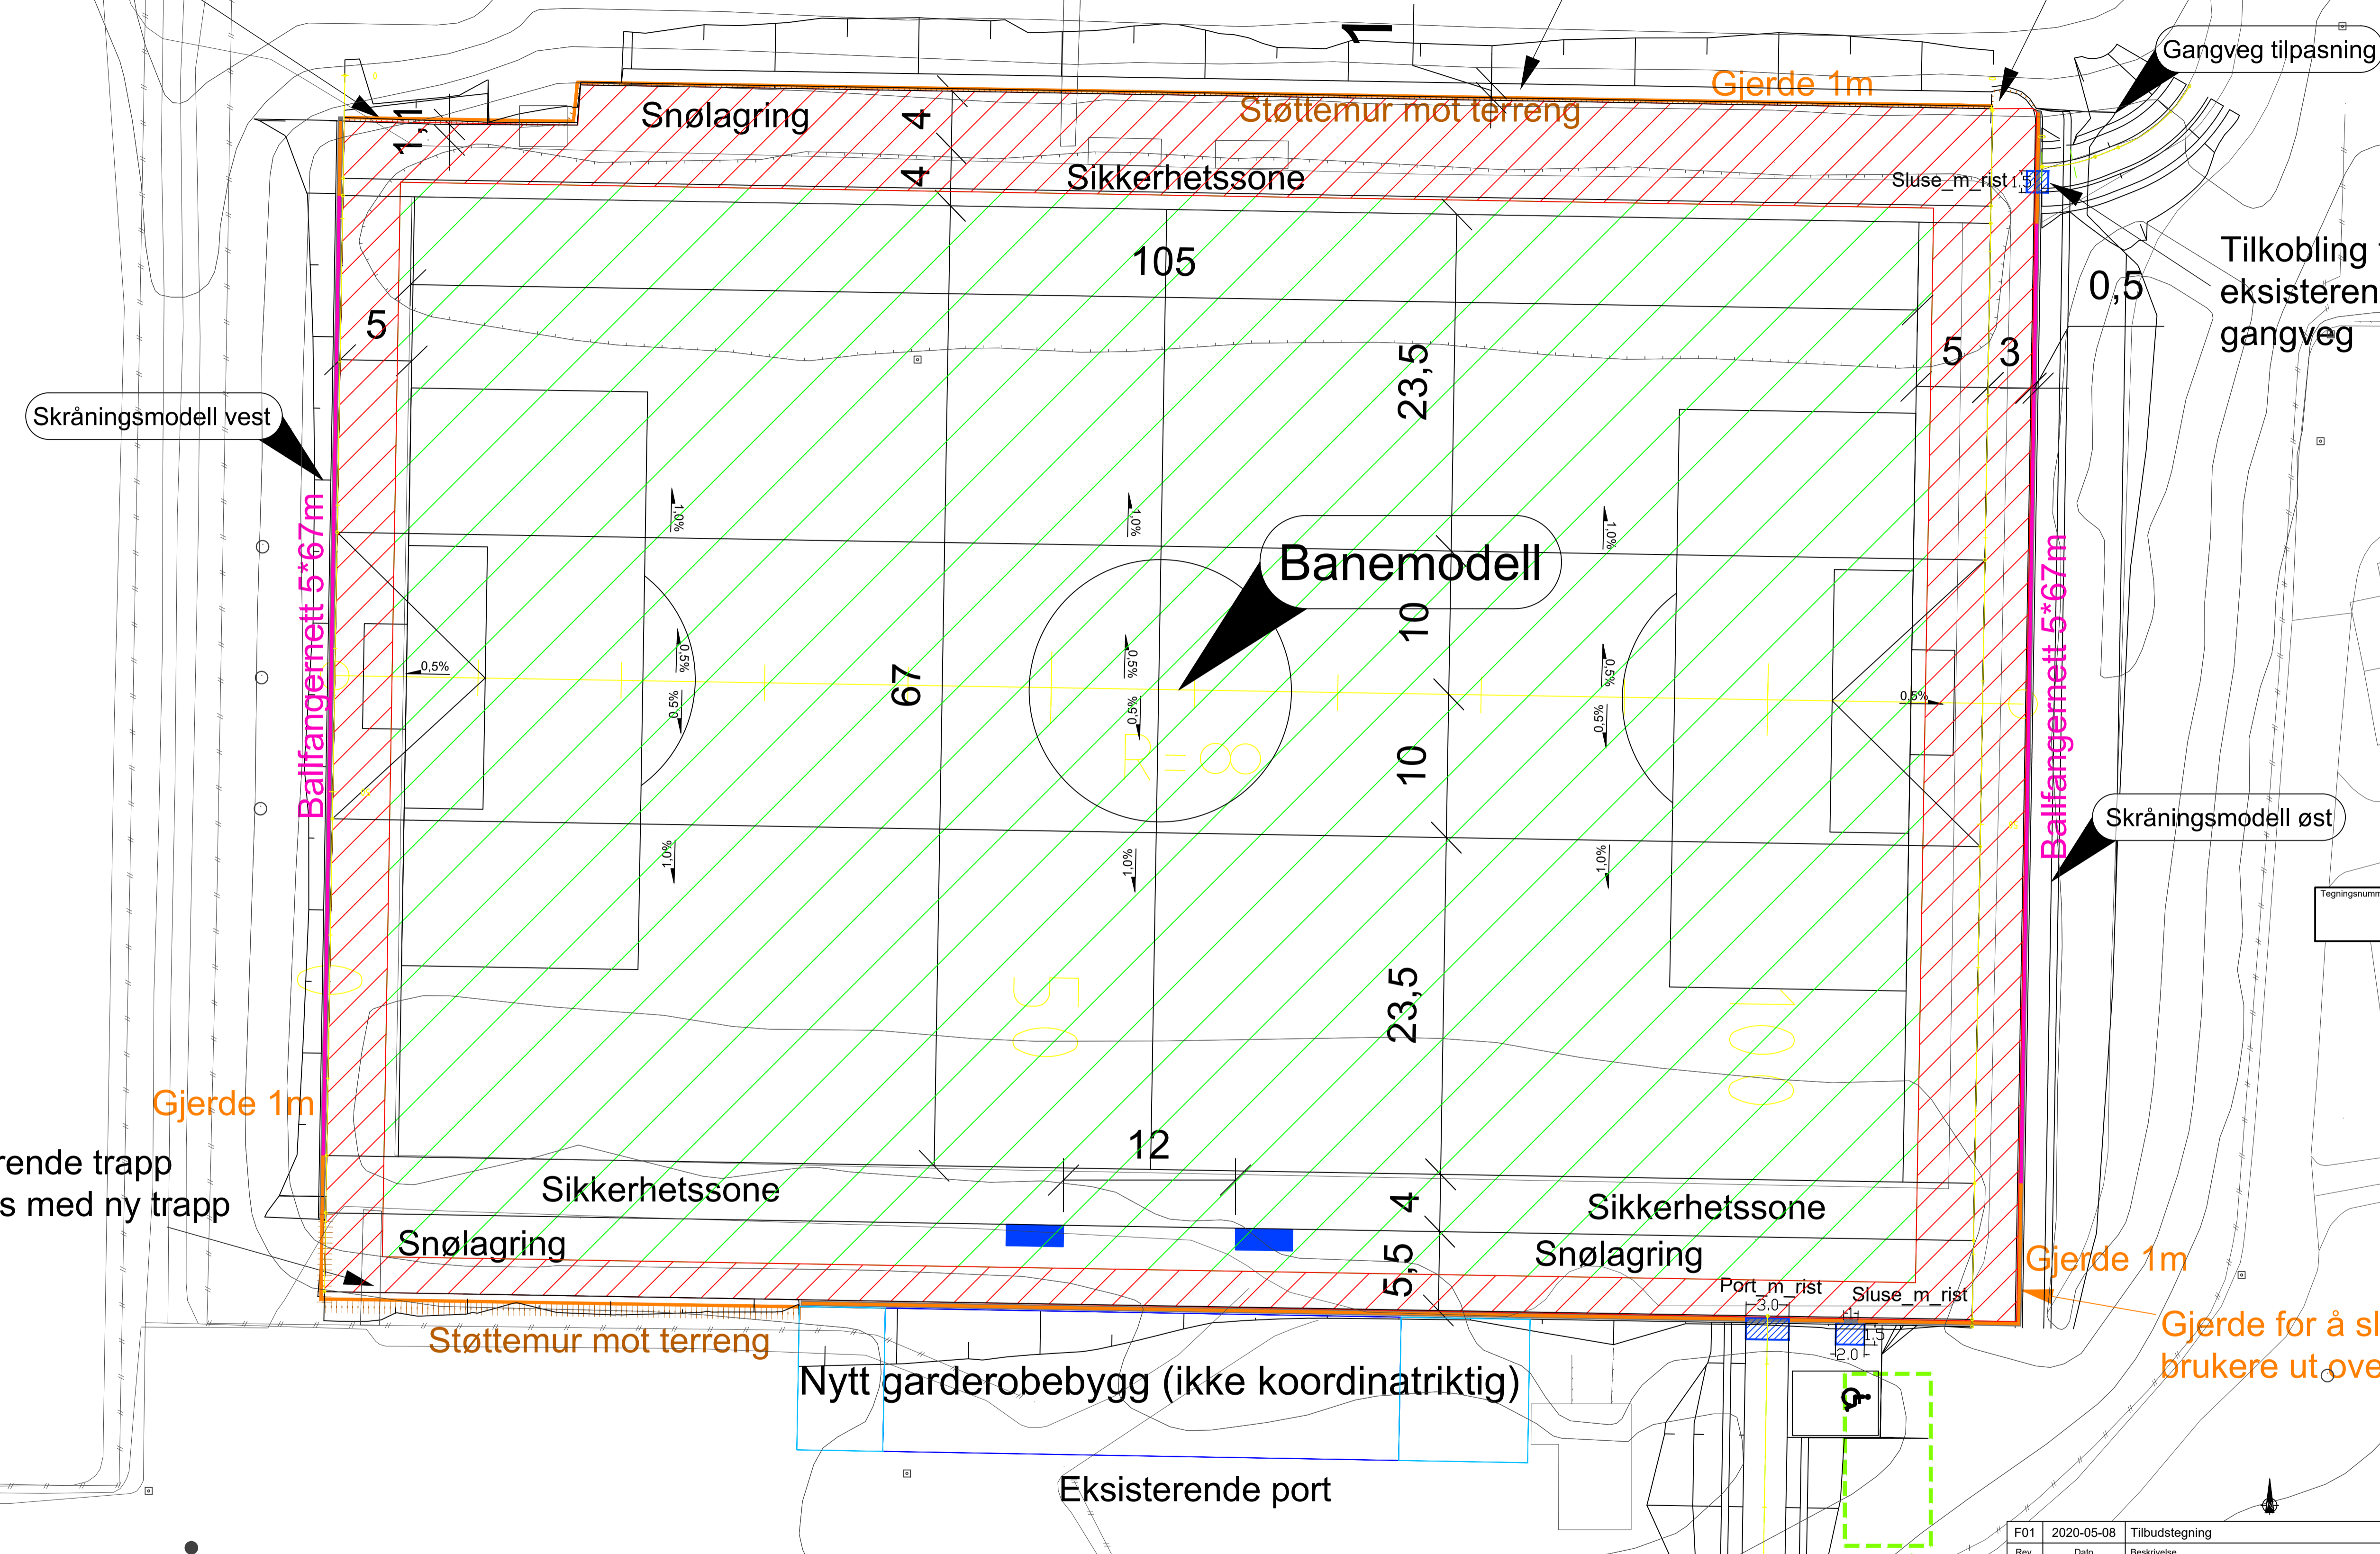

Tegningsnummer	Revisjon
B002	F01

Tegnforklaring

	Ballfangernett 5x50m		Område med sporet PAD
	Støttemur		Område uten sporet PAD
	Innbytterskur		
	Port/sluse i gjerde		
	Gjerde		
	Betongkant		

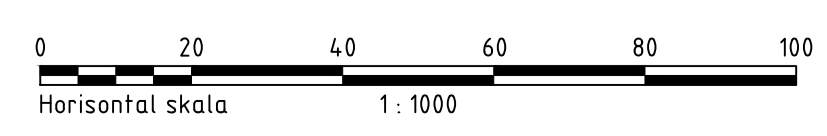

Rev.	2020-05-08	Tilbudstegning	SIMFI	BHJ	AgHje
Utarbeidet			Fagkontroll	Godkjent	
Dette dokumentet er utarbeidet av Norconsult AS som del av det oppdraget som fremgår nedenfor. Opphavsretten tilhører Norconsult AS. Dokumentet må bare benyttes til det formål som oppdragsavtalen beskriver, og må ikke kopieres eller gjøres tilgjengelig på annen måte eller i større utstrekning enn formålet tilsier.					Målestokk (gjelder A1)
Molde Eiendom KF					1:250
Lubbenes kunstgressbane Plantegning med detaljer					
Oppdragsnummer 5197142		Tegningsnummer C101		Revisjon F01	
Norconsult					