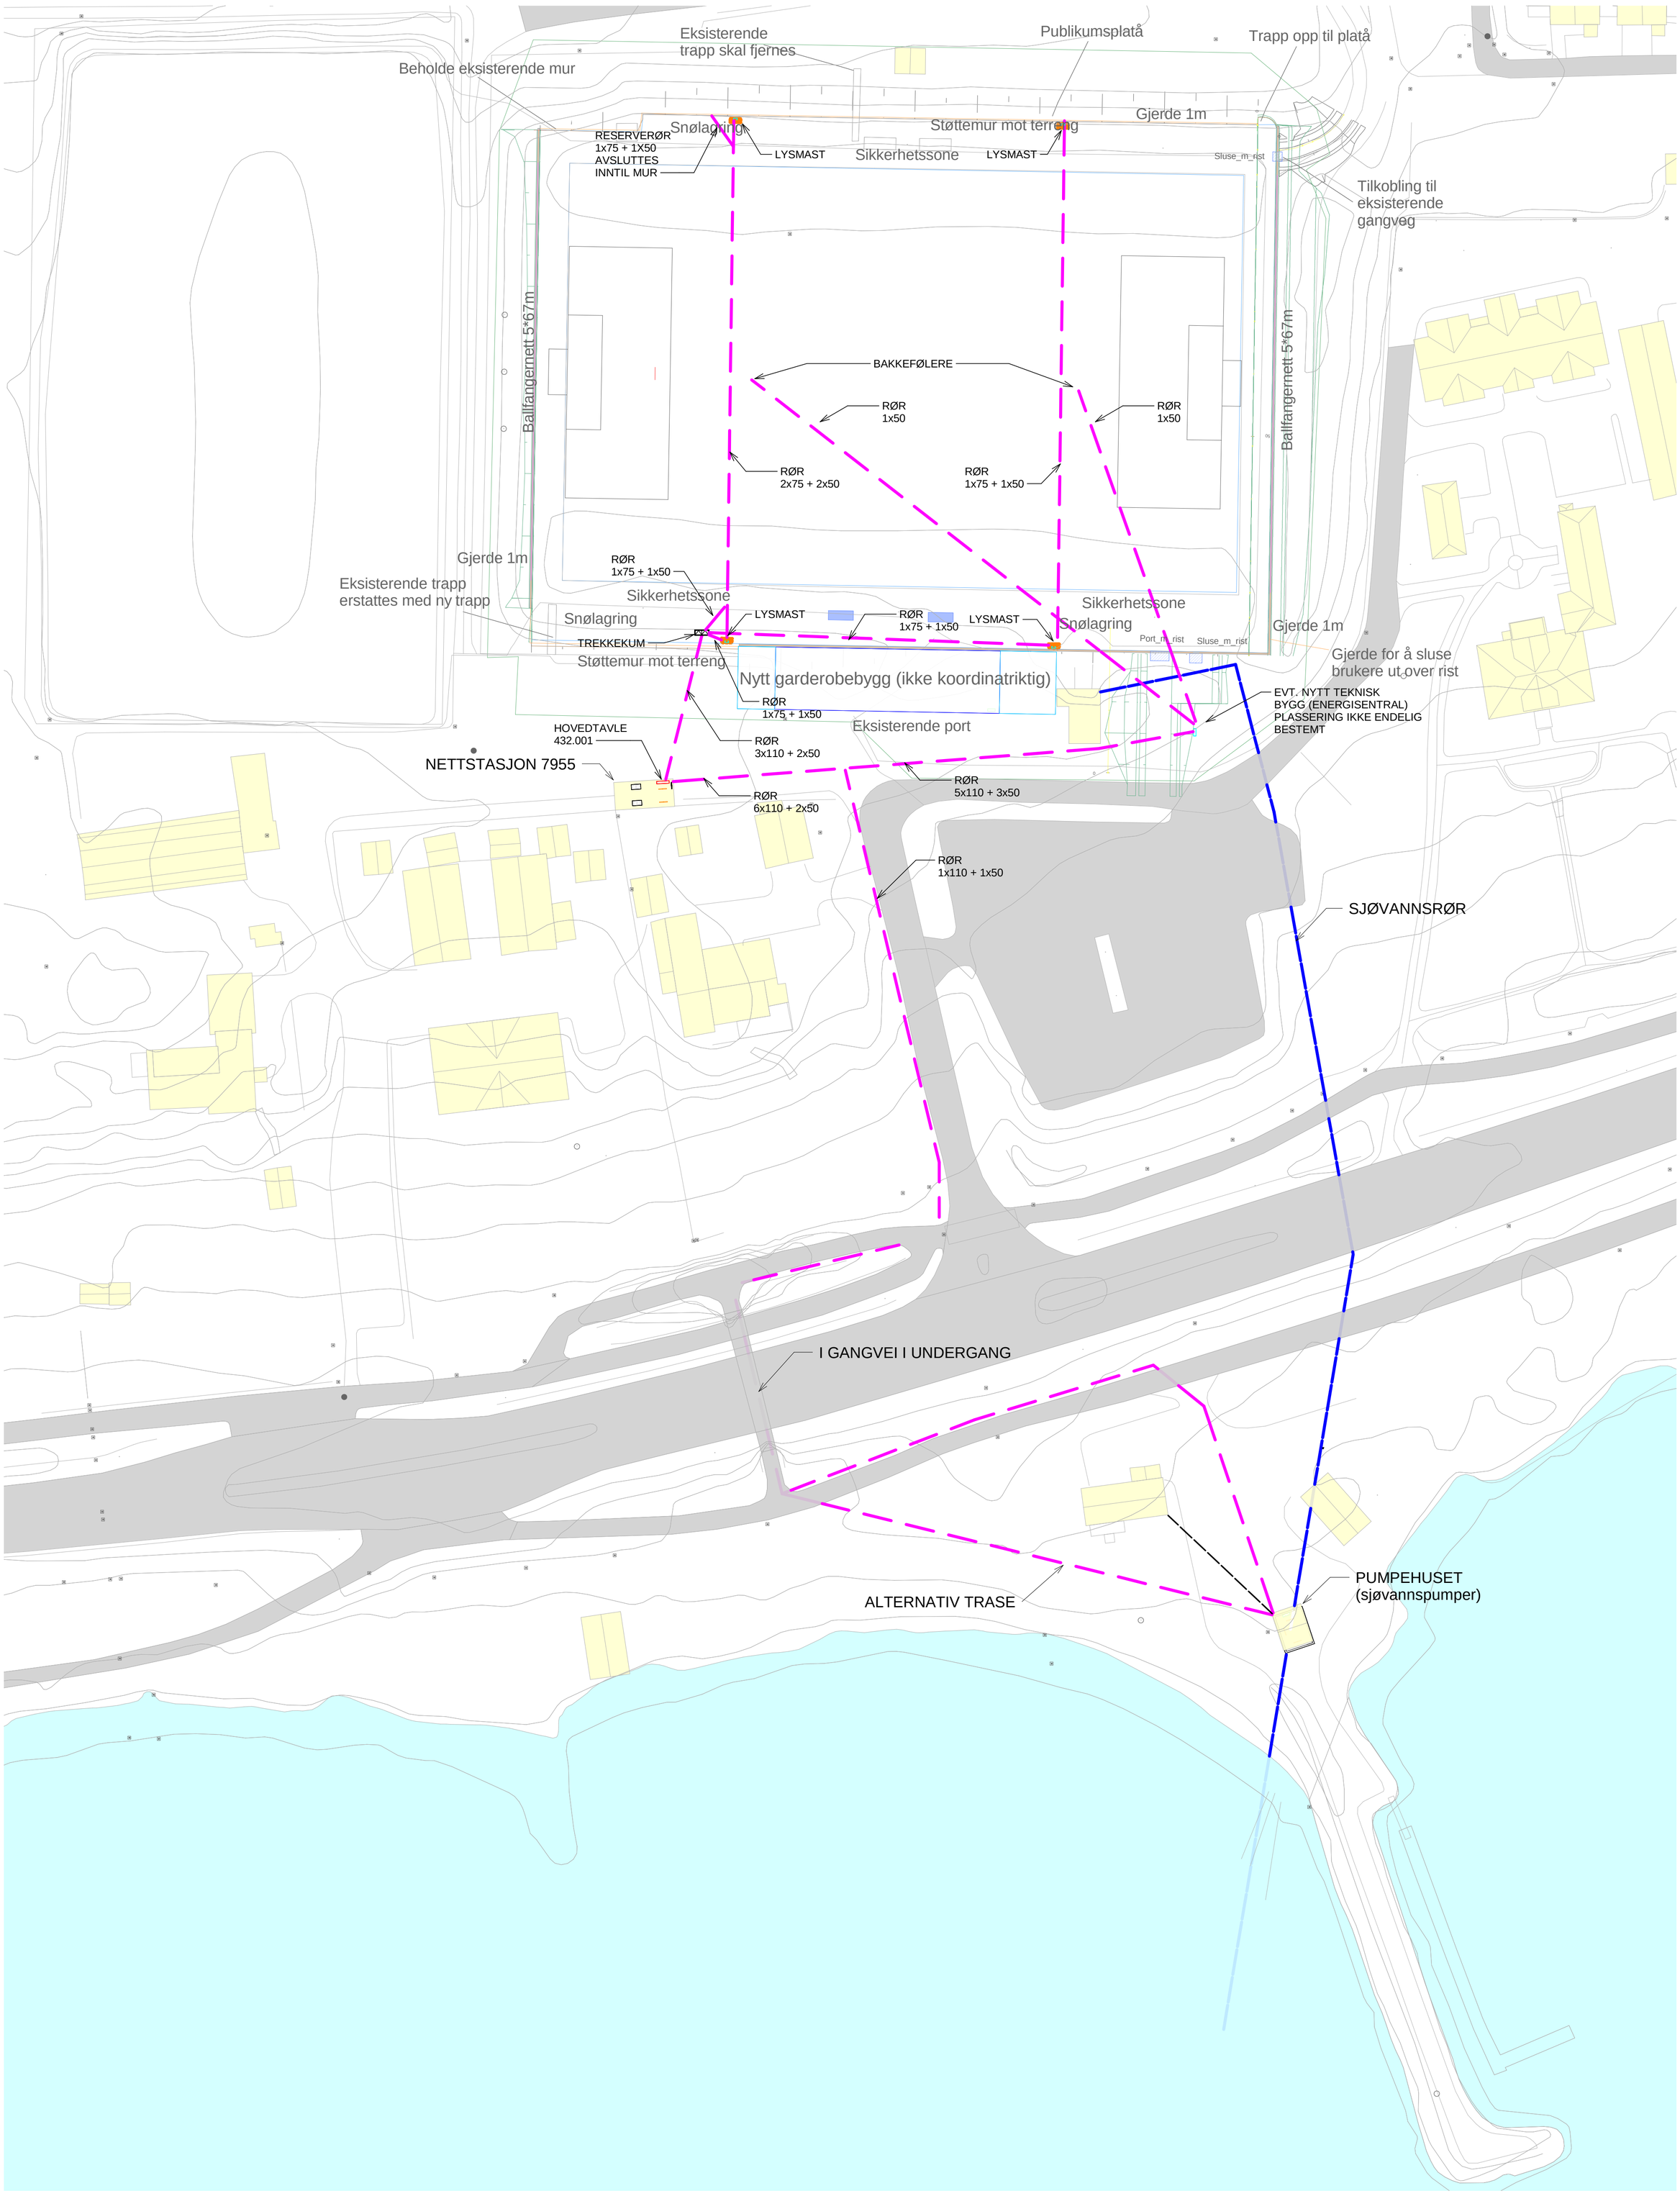

Rev.	Dato	Beskrivelse	Utarbeidet	Fagkontroll	Godkjent
F01	2020-05-08	Tilbudstegning	EiMor	KIAnd	AgHje

Dette dokumentet er utarbeidet av Norconsult AS som del av det oppdraget som fremgår nedenfor. Opphavsretten tilhører Norconsult AS. Dokumentet må bare benyttes til det formål som oppdragsavtalen beskriver, og må ikke kopieres eller gjøres tilgjengelig på annen måte eller i større utstrekning enn formålet tilsier.

Molde Eiendom KF

Målestokk 1 : 500

Lubbenes kunstgressbane
Situasjonsplan elektro
Elektro

Norconsult

Oppdragsnummer	Tegningsnummer	Revisjon
5197142	E-10-40-00-01	F01