

ANVISNINGER


1. Generelt
 - Utførelse i henhold til *teknisk beskrivelse, NS 3420, NS13670 +NA* og *NS-EN 1992-1-1+NA*
2. Forskaling
 - Forskalingsoverflate *Glatt*
 - Alle synlige hjørner avfases med 23 mm trekantlist
3. Betong
 - Fasthetsklasse B35
 - Bestandighetsklasse MF45
 - Eksponeringsklasse XC2
 - Kloridklasse Cl 0,10
 - Utførelse og kontroll Utførelsesklasse 2
 - Geometriske toleranser Toleranseklasse 1
 - Overflatebearbeiding OK mur brettskures

Henvisninger:
 B101 Oversiktstegning (med skravurer)
 C101 Plantegning (påskrift høyder)
 F101 Overbygning, overgang i overbygningen, utkiling
 F102 og F103 Normalprofiler


Tegningsnummer	Revisjon
J001	F01

3 stk. kjøresterke kummer ved traktor-port.


1 stk per sluse for gående

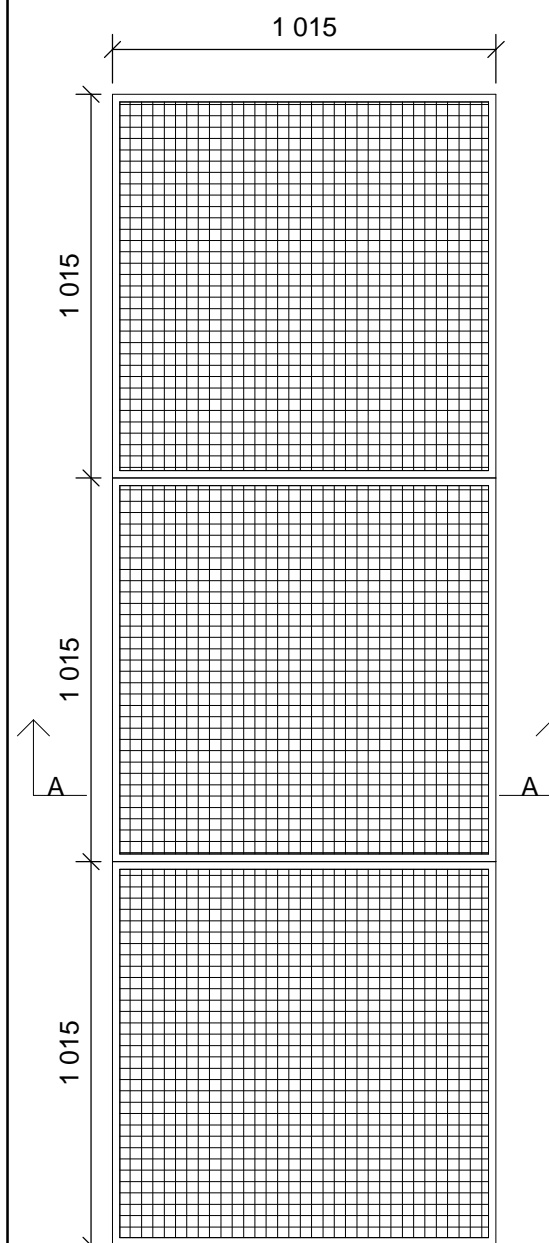


Prefabrikkert granulatopsamlingskum

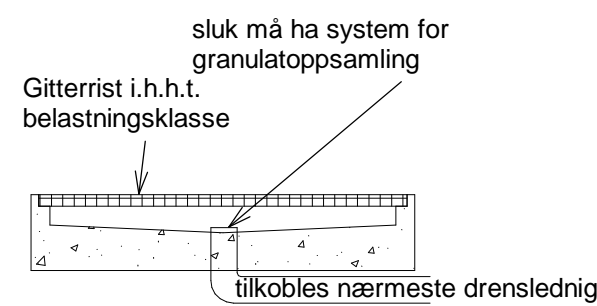

Snitt A-A

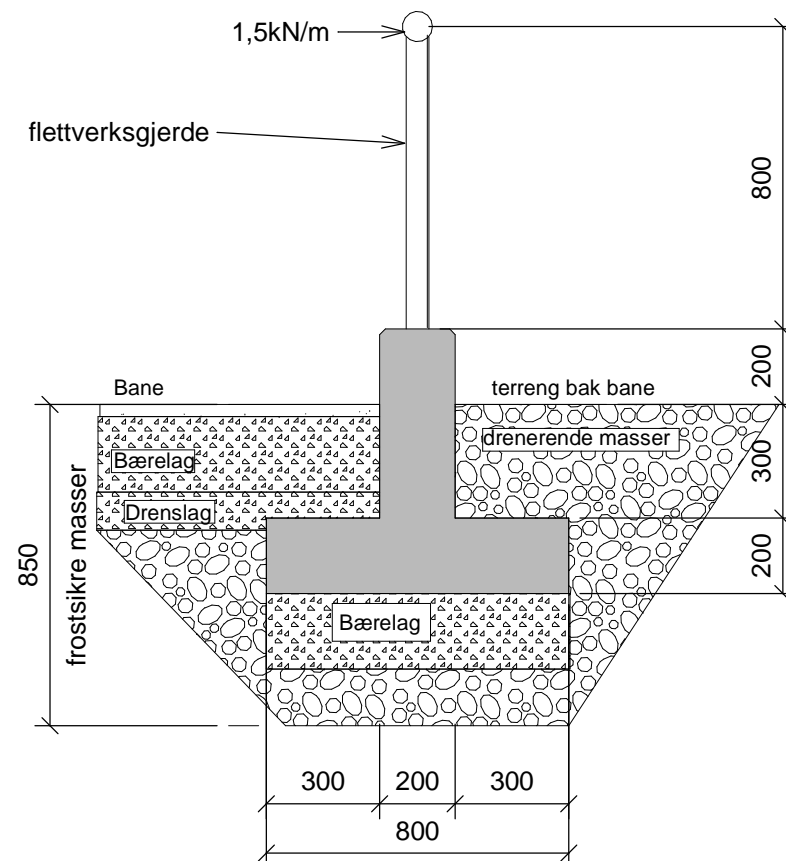

Betongmur ved gjerde

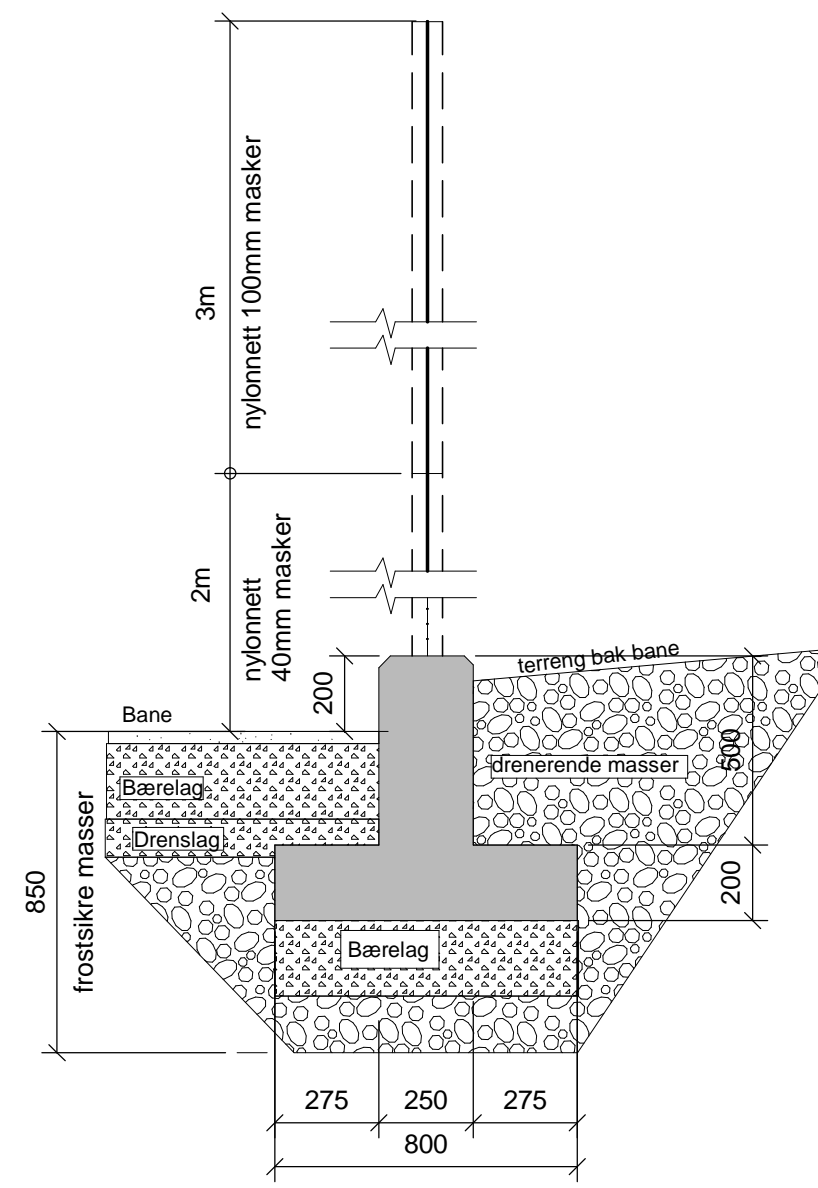

Betongmur ved ballfangenett

F01	2020-05-08	Tilbudstegning	OeySae	NHOS	OeySae
Rev.	Dato	Beskrivelse	Utarbeidet	Fagkontroll	Godkjent

Detta dokumentet er utarbeidet av Norconsult AS som del av det oppdraget som fremgår nedenfor. Opphavsretten tilhører Norconsult AS. Dokumentet må bare benyttes til det formål som oppdragsavtalen beskriver, og må ikke kopieres eller gjøres tilgjengelig på annen måte eller i større utstrekning enn formålet tilsier.

Molde Eiendom KF

Målestokk (gjelder A2)
1:20

KGB Lubbenes
Prinsippdetaljer for betongfundamenter for gjerder og ballfangenett

Norconsult	Oppdragsnummer	Tegningsnummer	Revisjon
	5197142	J001	F01