




- H101 - SYNLIG DEKKE/DRAGER
Vask, fleksparkling og oppmalning (2 strøk)
- H102 - FAST HIMLING GIPS
Kantavslutning mot mot gipset veggskjørt fra uk dekke eller mot tilstøtende vegger (ikke taklist)
- H102_B - FAST HIMLING GIPS
Lyttfylling i venteceller
- H103 - SYSTEMHIMLING DEMONTERBAR
Slissede gipsplater 600 x 600 - E-kant
Detaljer mot fast gipsfylling med halvstift Ø34, jf. beskrivelse
- H104 - DIREKTEMONTERT, PRESSET MINERALULL
Presset minull 600 x 600 - skjult innfesting (skrus til bakenforliggende lekter h: 25-30 mm) Veggavslutningslist mot tilstøtende veggdragsene. "Fire" hestingskanten avsluttes med avslutningslisteforing.
- H105 - SYSTEMHIMLING DEMONTERBAR, PRESSET MINERALULL
Typekystem jf. beskrivelse
absorpsjonsklasse A eller B
- H105 - SYSTEMHIMLING DEMONTERBAR, PRESSET MINERALULL
Typekystem jf. beskrivelse
absorpsjonsklasse D eller E

--	--	--	--

Revisjon:	Date:	Revisjonen gjelder:	Tegnet av:	Kontroll:
Arial 2	Arial 2	Arial 2	Arial 2	Arial 2

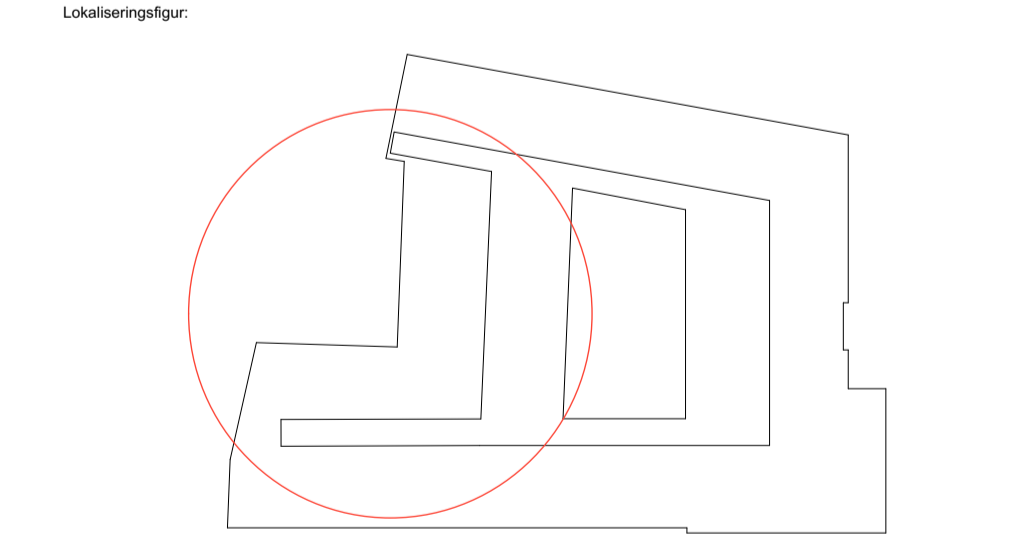

Tittelblokk: Statsbygg
Tegningsnr.: 00071 01 A 257 30 001

Oppdragsgiver: Statsbygg
Tegningstittel: Himlingsplan - 1. etg

Prosjekt nr: 1927	Prosjektbeskrivelse: 4.1 Detaljprosjekt	Tegningstittel: ANBUDSTEGNING
Prosjekt: Trondheim Tinghus - ombygging	Prosjekt ansvar: AK	Tegnet av: TD
Formål:	Målestokk: A1	Rev. dato: 05.05.2020
	1:50	Rev.: