

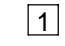
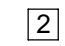
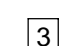







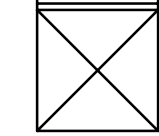
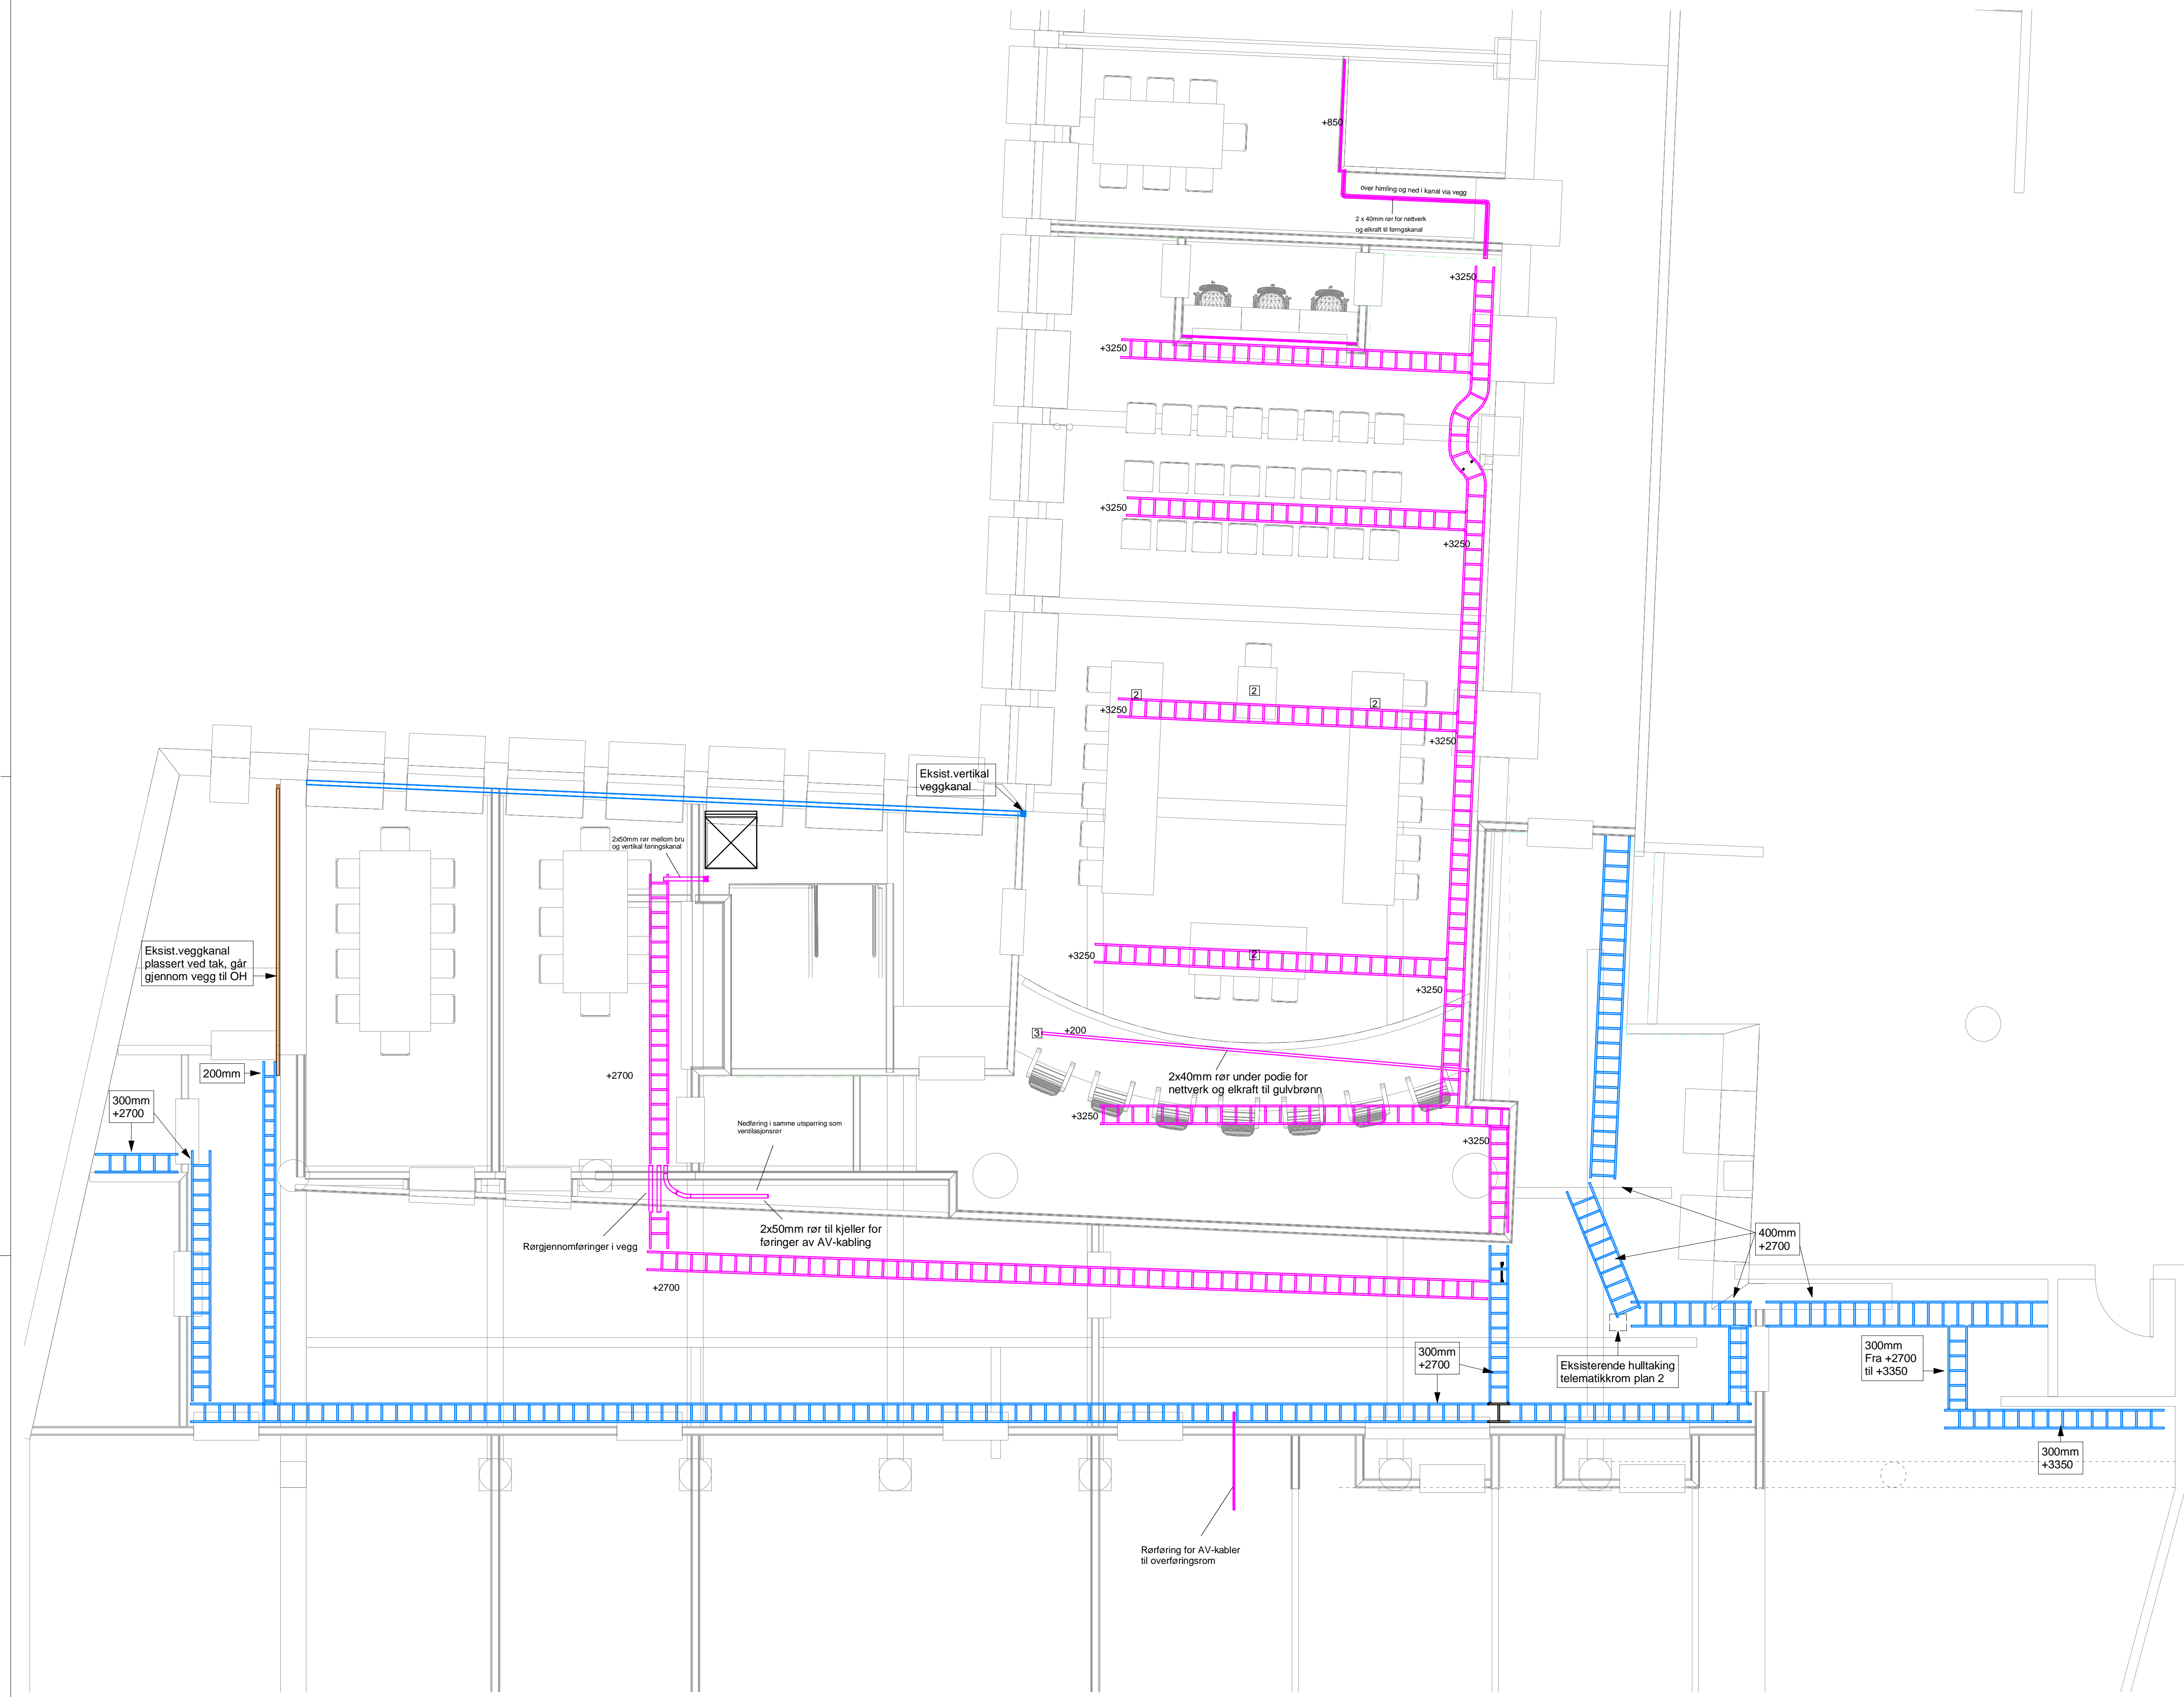


MERKNADER:

SYMBOLLISTE

410 - Føringsveier

-  - Horisontalt trekkerør
-  - Vertikalt trekkerør
-  - Punkt for oppstikk: 1 dobbel stikkontakt og 6 netterksuttak
-  - Punkt for oppstikk: 1 dobbel stikkontakt og 4 netterksuttak
-  - Punkt for oppstikk: 1 dobbel stikkontakt og 12 netterksuttak
-  - Kabelbru
-  - Eksisterende kabelbru
-  - Ny vertikal kanal
-  - Eksisterende vertikal kanal
-  - Ny horisontal kanal
-  - Eksisterende horisontal kanal
-  - Underfordeling - +AH / +AB
-  - AV-rack



- Prosjekteringsgruppen:
- ARK:
 - LARK:
 - RIB:
 - RIG:
 - RIV:
 - RIE:
 - RIBR:
 - RIAKU:
 - PGK:

Lokaliserings Figur: 



Fase: ANNBUDSTEGNING

STATSBYGG 1170401

Tittel: Trondheim Tinghus
 Plan - 1.Etasje
 411 - Føringsveier

Godgjevt: ST
 Kontroll prosjekt: ST
 Sign: EMG | Kontroll: ST
 Fram: ST
 Date: 03/27/20
 Målestokk: 1 : 50 / A1
 Kontroll utført: EMG | Kontroll: ST

SB.Tegningsnummer:	Kompleksnummer:	Byggenummer:	Etasje:	Fag:	Systemkode:	Type tegn:	Løpnr.:	Prosj.fase:	Rev.:	Status:	Prosjekt nr. for prosjekterendelev.
071	101035	001	E	411	20	001					20179