

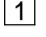
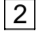
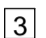




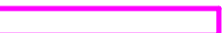




MERKNADER:

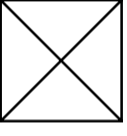
SYMBOLLISTE

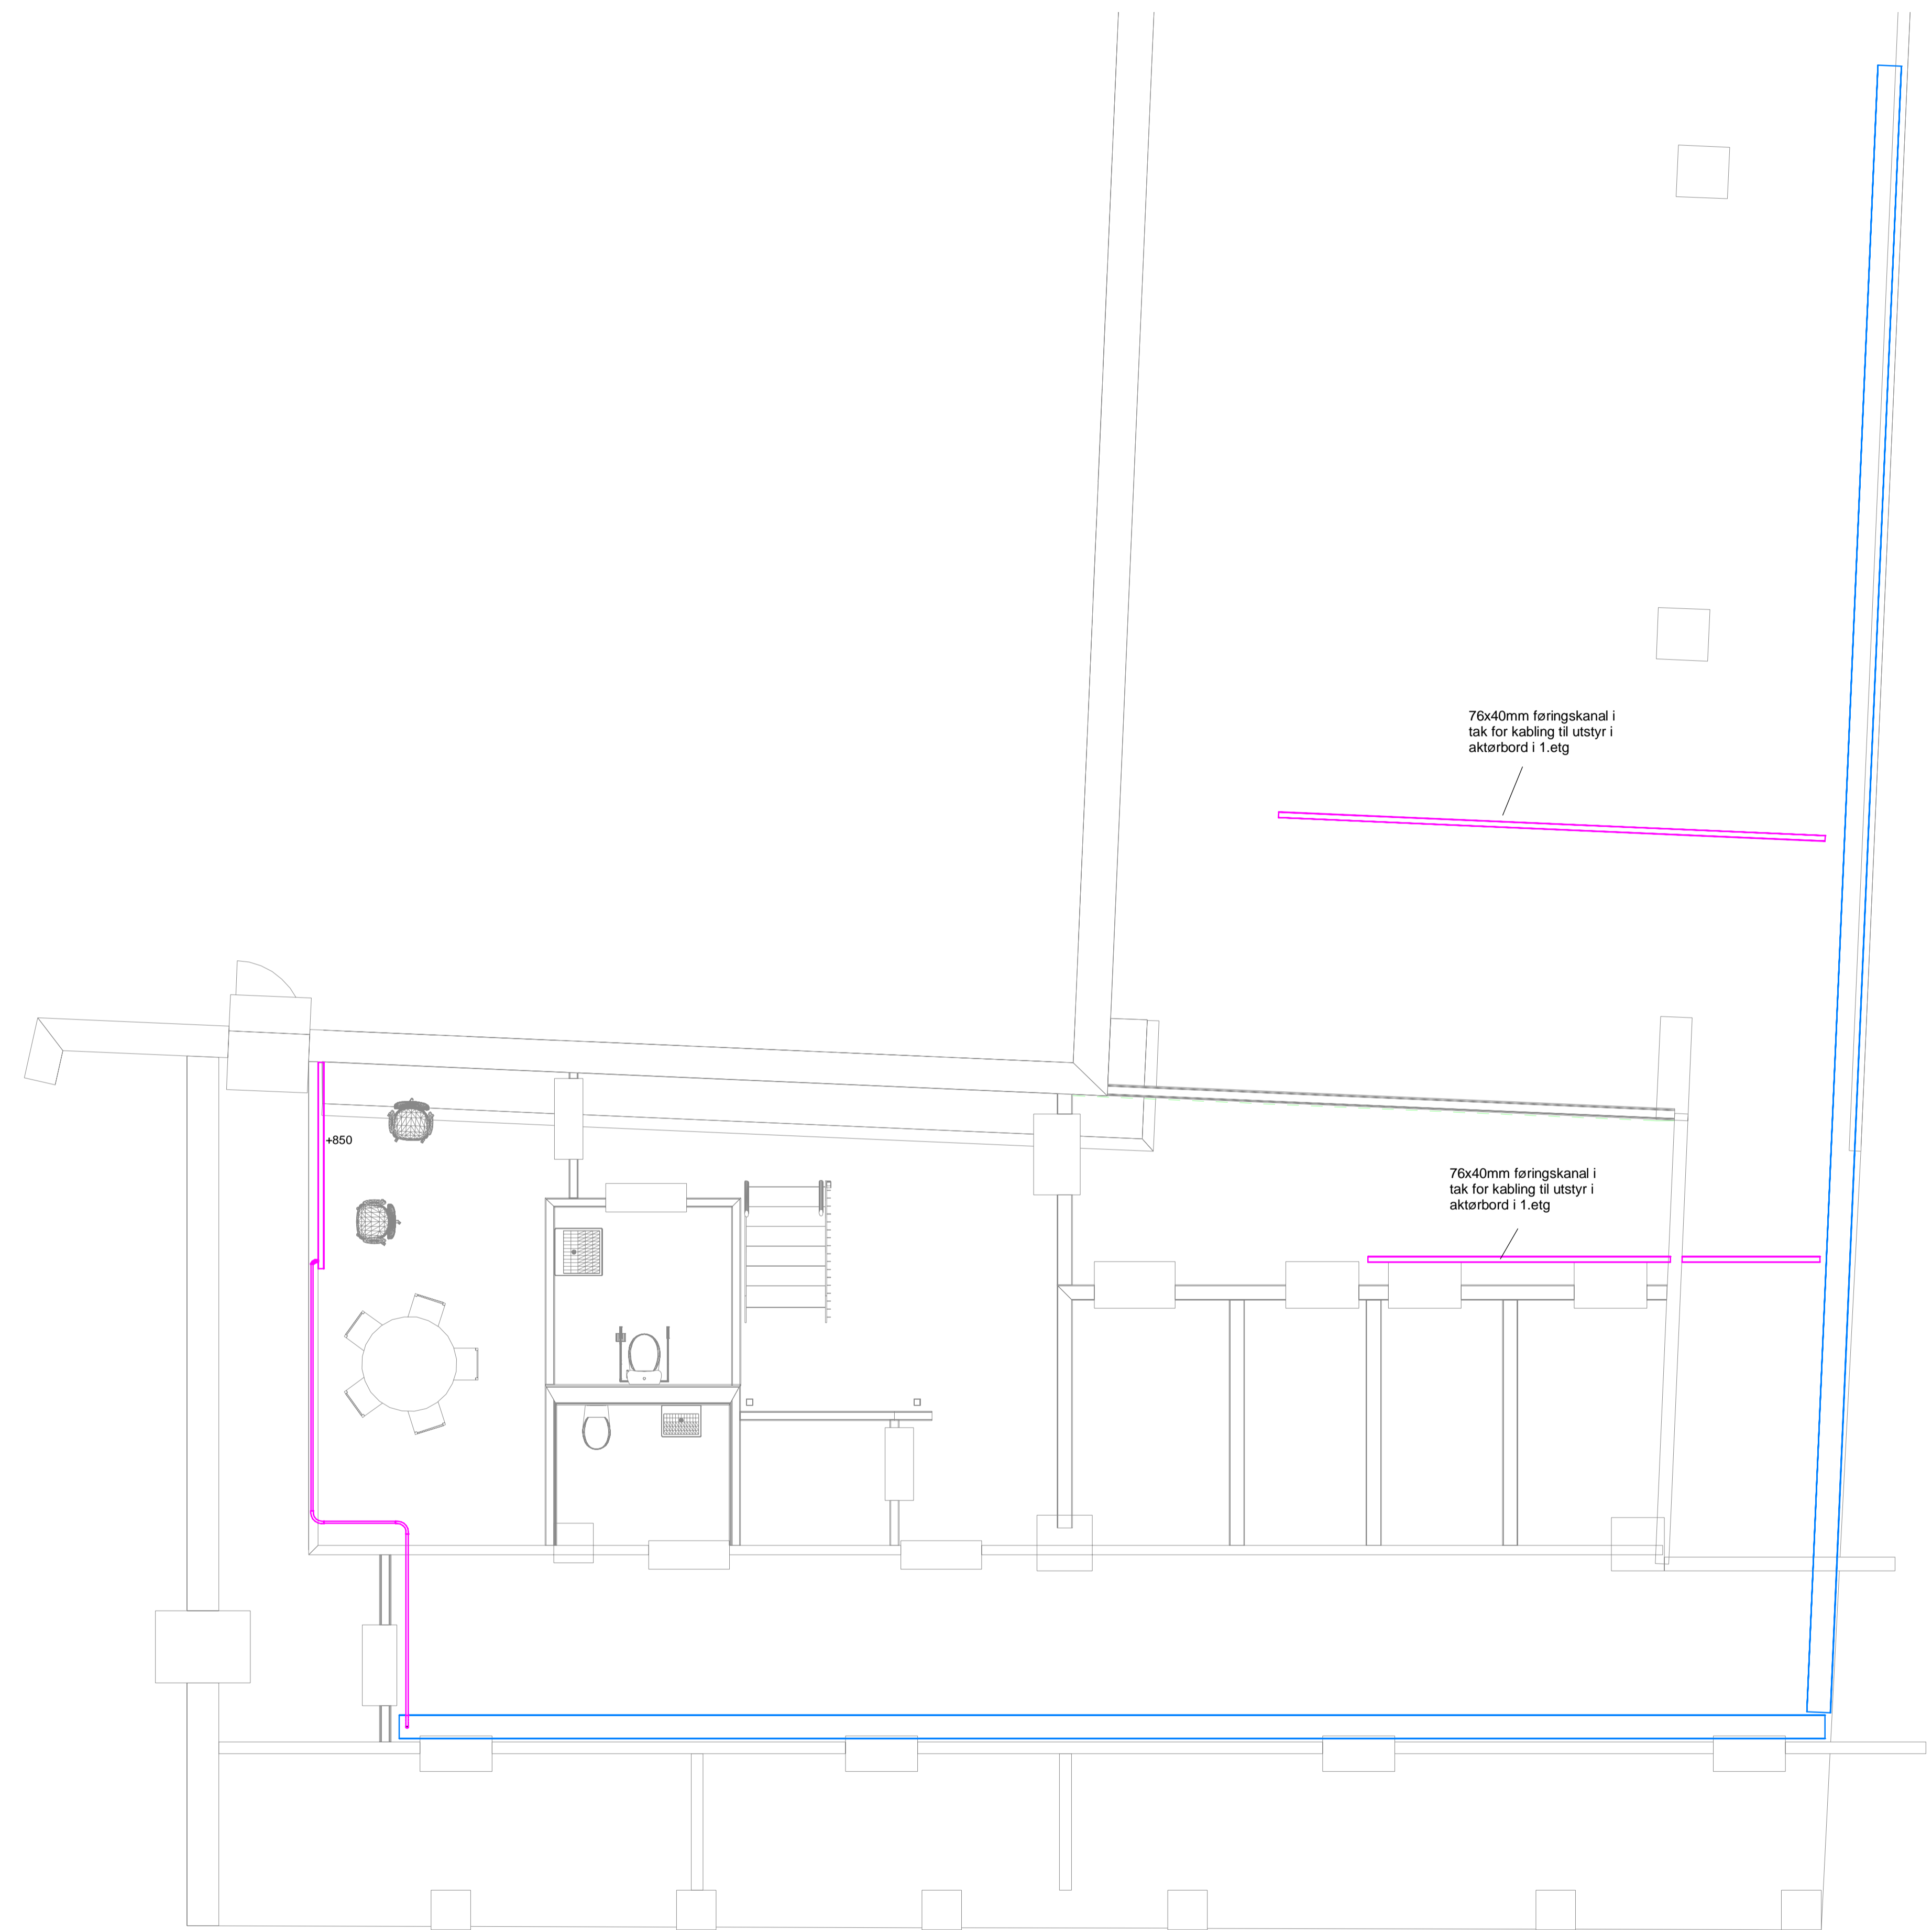
410 - Føringsveier

-  - Horisontalt trekkerør
-  - Vertikalt trekkerør
-  - Punkt for oppstikk:
1 dobbel stikkontakt og 6 netverksuttak
-  - Punkt for oppstikk:
1 dobbel stikkontakt og 4 netverksuttak
-  - Punkt for oppstikk:
1 dobbel stikkontakt og 12 netverksuttak

-  - Kabelbru
-  - Eksisterende kabelbru
-  - Ny vertikal kanal
-  - Eksisterende vertikal kanal
-  - Ny horisontal kanal
-  - Eksisterende horisontal kanal

-  - Underfordeling - +AH / +AB

-  - AV-rack



INDEX	DATO	REVISJON	Tegnet av	Kontroll
SB. Tegningsnummer: 071 101035 00K E 411 20 001				
Komplektnummer: 101035 00K E 411 20 001				
Prosjekt nr. for prosjekterendelev: 20179				

- Prosjekteringsgruppen:
- ARK:
 - LARK:
 - RIB:
 - RIG:
 - RIV:
 - RIE:
 - RIBR:
 - RIARU:
 - PGK:

Lokaliserings Figur: 



Fase: ANNBUDSTEGNING

STATSBYGG **1170401** PROSJEKTNR. SB

Tittel: Trondheim Tinghus

Plan - Kjeller
411 - Føringsveier

Godtjent: ST

Kontroll prosjekt: ST

Sign: EMG Kontroll: ST

Utformet: ST

Date: 16.03.2020

Målestokk: 1 : 50 /A1

Kontroll utført: EMG Kontroll: ST

SB. Tegningsnummer:	Komplektnummer:	Byggenummer:	Etasje:	Fag:	Systemkode:	Type tegn:	Løpnr.:	Prosj.fase:	Rev.:	Status:	Prosjekt nr. for prosjekterendelev:
071	101035	00K	E	411	20	001					20179