


MERKNADER:

# SYMBOLLISTE

## 430 - EI-Kraft

- Dobbel stikk innfelt - UE001T
- Enkel stikk innfelt - UE002T
- Enkel stikk m/timer innfelt - UE003T
- Trippel stikk Horizontal i kanal - UE004T
- Dobbel stikk påvegg - UE005T
- Dobbel stikk påvegg IP44 - UE006T
- Dobbel stikk i tak - UE007T
- Varmekabel i gulv - LZ001T
- Romføler for varmekabel - RT001T
- Elkraftfordelinger - +AB / +AH

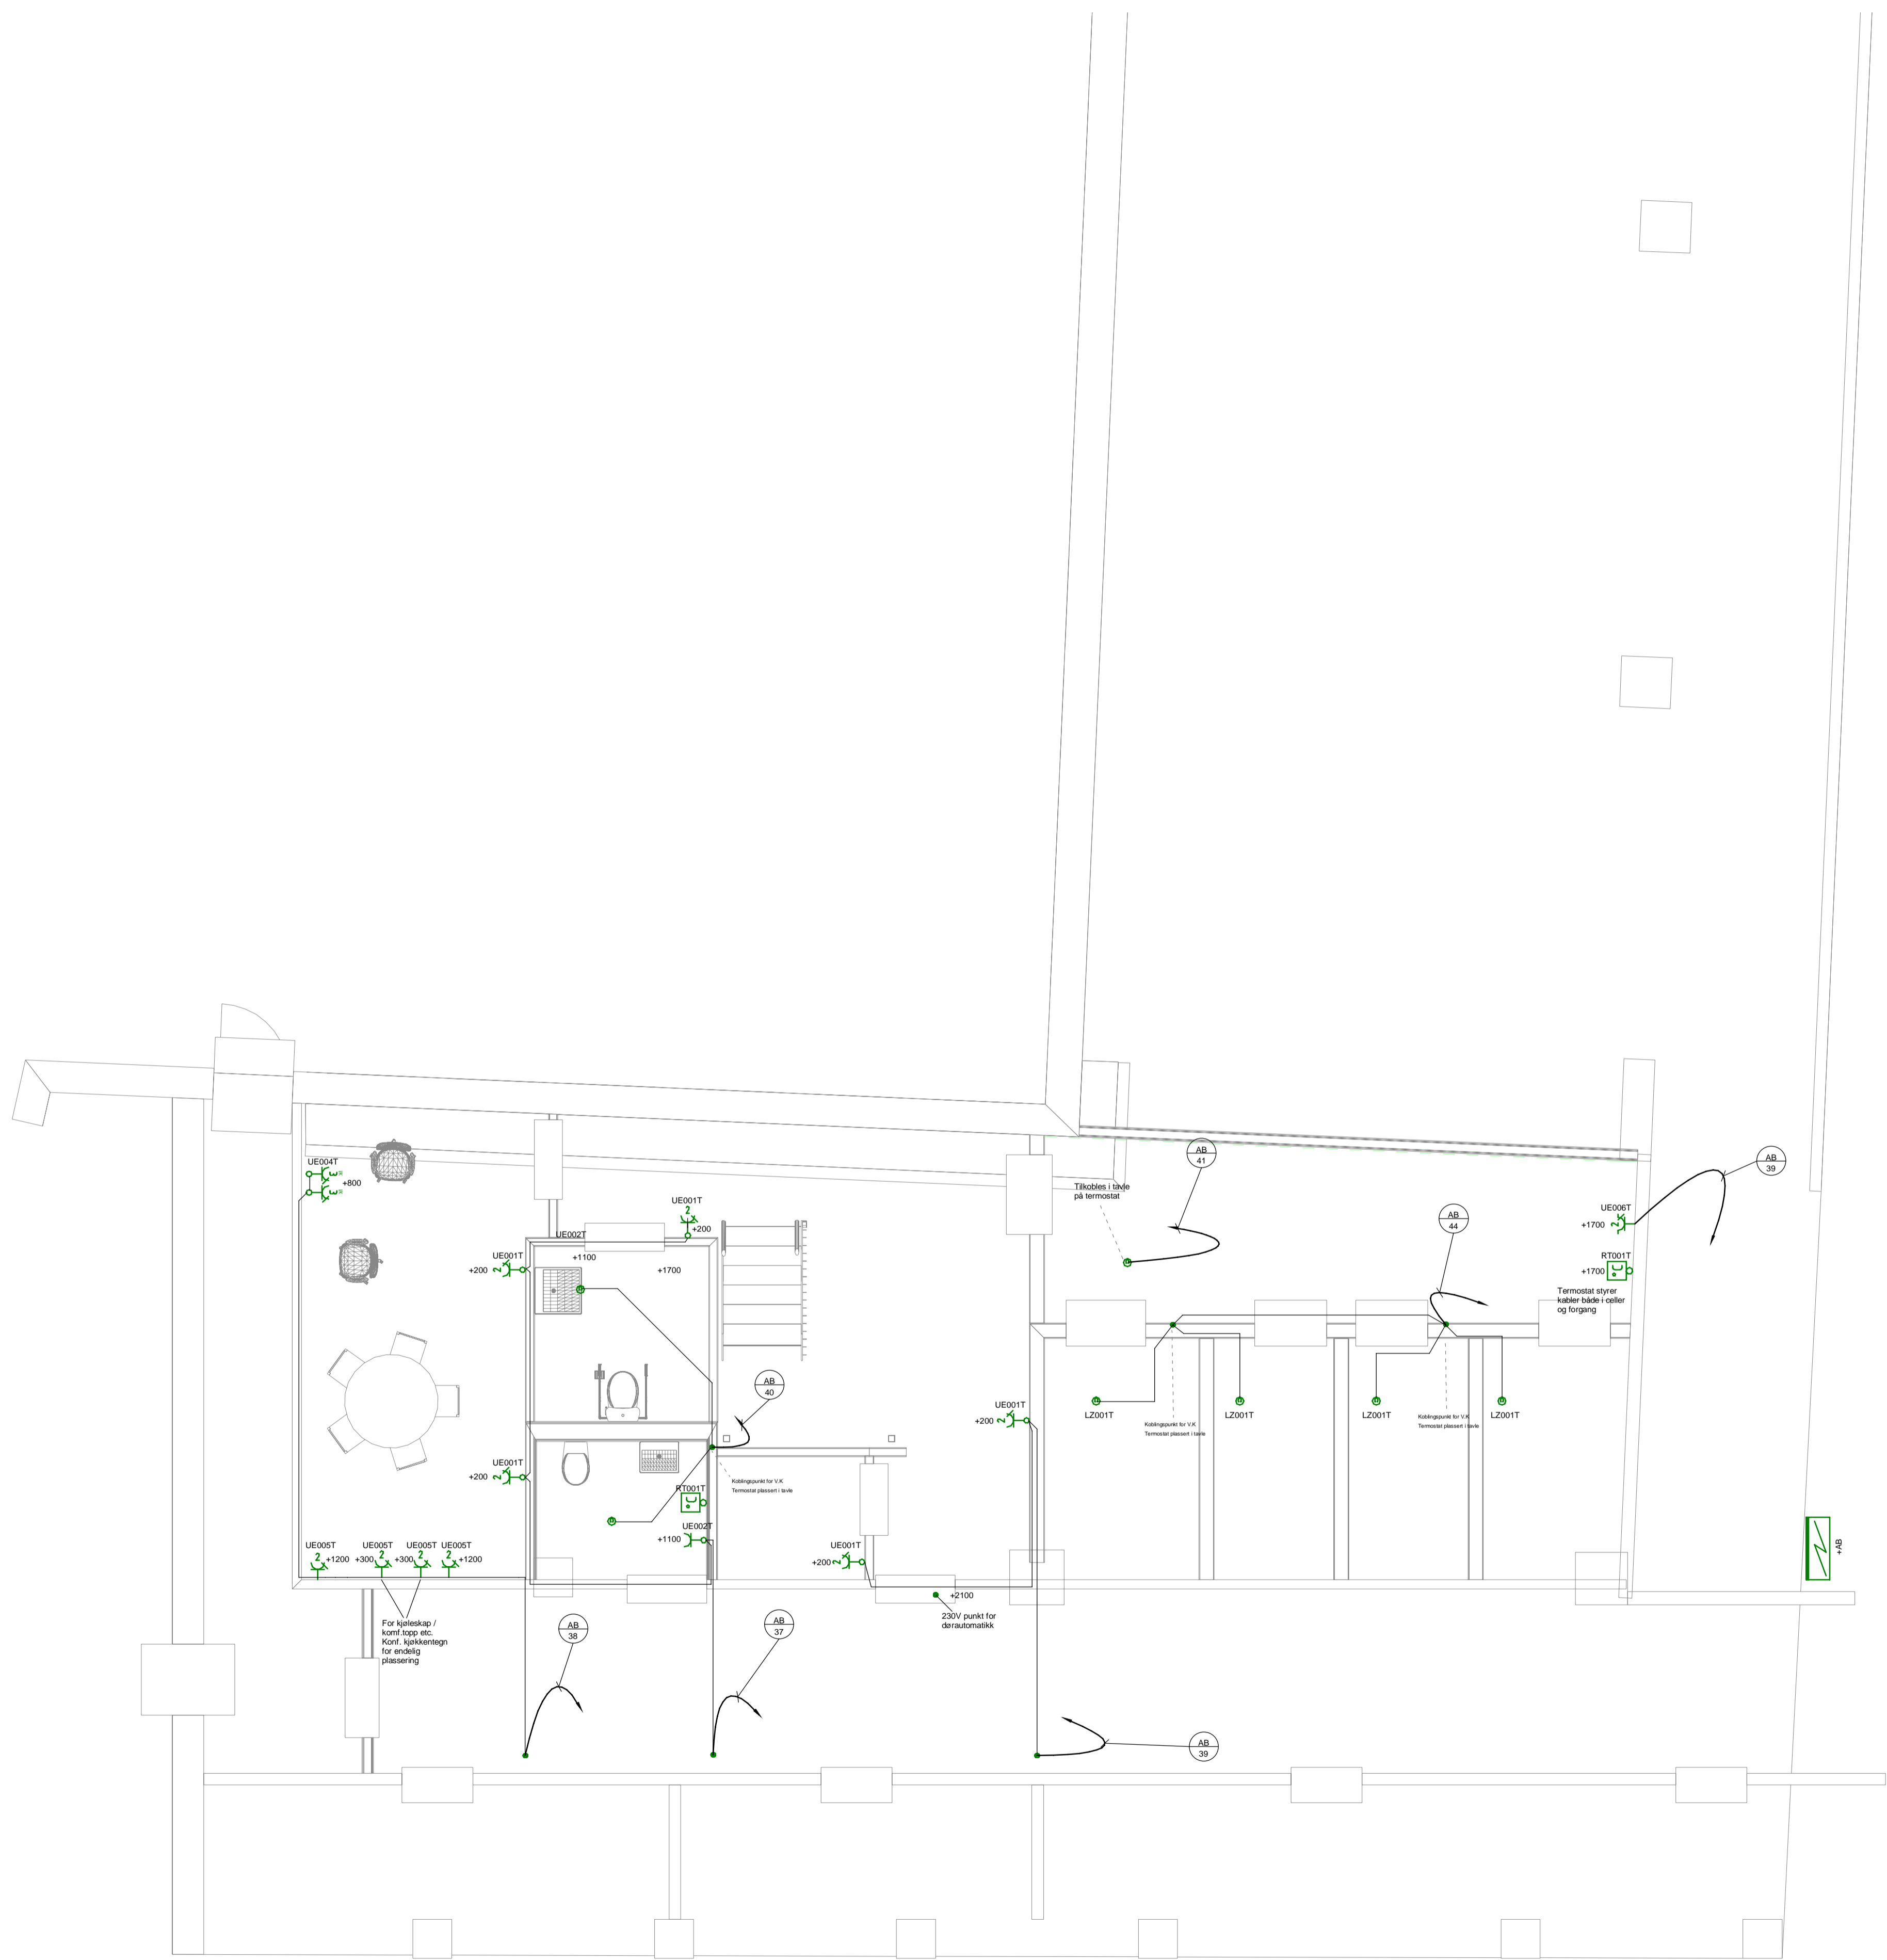

INDEX	DATO	REVISJON	Tegnet av	Kontroll
SB Tegningsnummer: 071				
Komplektnummer: 101035				
Byggenr/ Etasje/ Fag: 00K E 430				
Systemkode/ Type tegn/ Løpnr/ Prosj fase/ Rev. Status: 20 001				
				Prosjekt nr. for prosjekterendelev: 20179

- Prosjekteringsgruppen:
- ARK:
  - LARK:
  - RIB:
  - RIG:
  - RIV:
  - RIE:
  - RIBR:
  - RIAKU:
  - PGK:

Lokaliserings Figur:

Fase: ANNBUDSTEGNING

STATSBYGG **1170401** PROSJEKTR: SB

Tittel: **Trondheim Tinghus**  
**Plan - Kjeller**  
**430 - Elkraft**

Godkjent: **ST**  
Kontroll prosjekt: **EMG ST**  
Fikram: **EMG ST**

Date: **27/03/20**  
Skala: **1 : 50** /A1  
Kontroll utført: **EMG ST**

SB Tegningsnummer:	Komplektnummer:	Byggenr/ Etasje/ Fag:	Systemkode:	Type tegn:	Løpnr:	Prosj fase:	Rev. Status:	Prosjekt nr. for prosjekterendelev:
071	101035	00K E 430	20	001				20179