




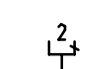


MERKNADER:

SYMBOLLISTE

- 521 - Data**
-  - RJ45 Dobbel innfelt - UD001T
 -  - RJ45 Dobbel påvegg - UD002T
 -  - RJ45 Enkel / WIFI - UD003T
 -  Høytalere i himling. Leveres av bruker - UH001T
 -  - Datarack 521.XXX - FS001T

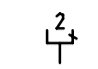

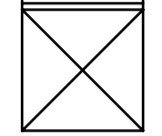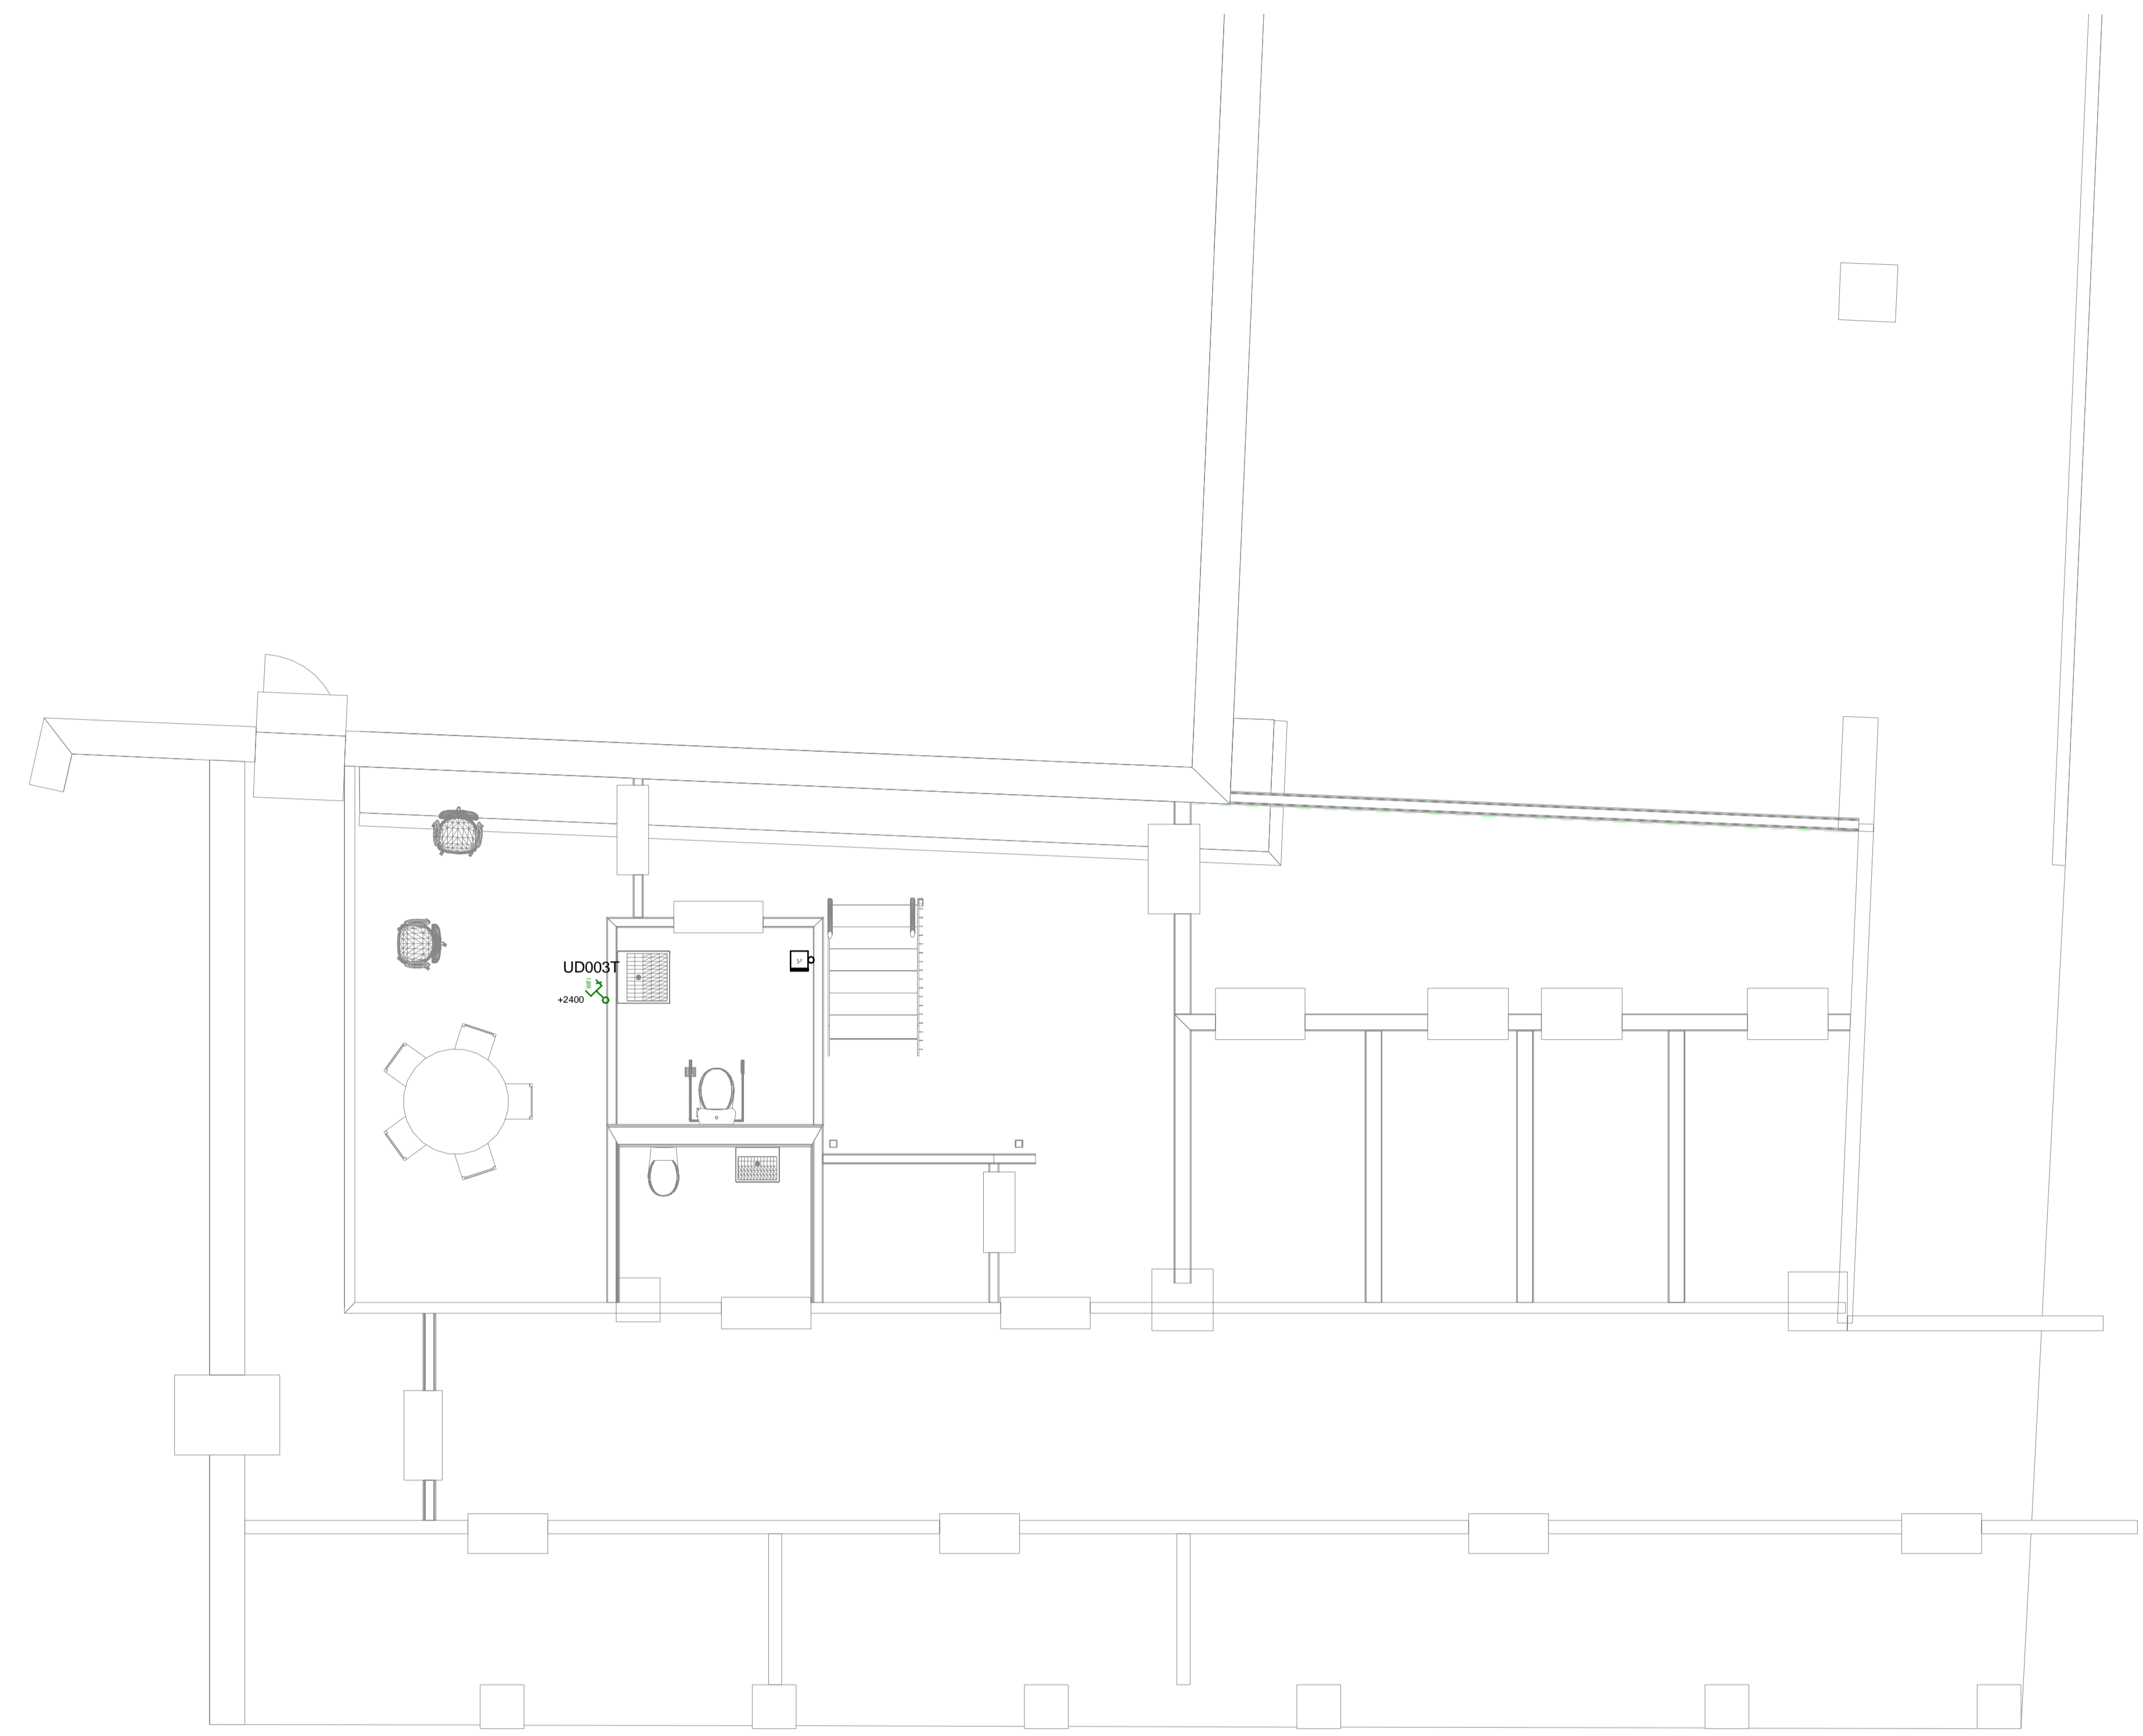A
1

INDEX	DATO	REVISJON	Tegnet av	Kontroll
SB. Tegningsnummer: 071.101035.00K.E.521.20.001				

SB. Tegningsnummer	Byggenummer	Etaasje	Fag	Systemkode	Type tegn.	Løpnr.	Prosj.fase	Rev.	Status	Prosjekt nr. for prosjekterende/lev.
071	101035	00K	E	521	20	001				20179

- Prosjekteringsgruppen:
- ARK:
 - LARK:
 - RIB:
 - RIG:
 - RIV:
 - RIE:
 - RIBR:
 - RIAKU:
 - PGK:

Lokaliserings Figur: 



Fase: ANNBUDSTEGNING

STATSBYGG 1170401

Tittel: Trondheim Tinghus
Plan - Kjeller
521 - Tele og Data

Godkjent: ST
 Kontroll prosjekt: ST
 Sign: EMG Kontroll: ST
 Fram: ST
 Date: 03/27/20
 Målestokk: 1 : 50 /A1
 Kontroll utført: EMG Kontroll: ST

SB. Tegningsnummer:	071.101035.00K.E.521.20.001									
Prosjekt nr. for prosjekterende/lev.	20179									