


SAKKYNDIG

SYMBOL

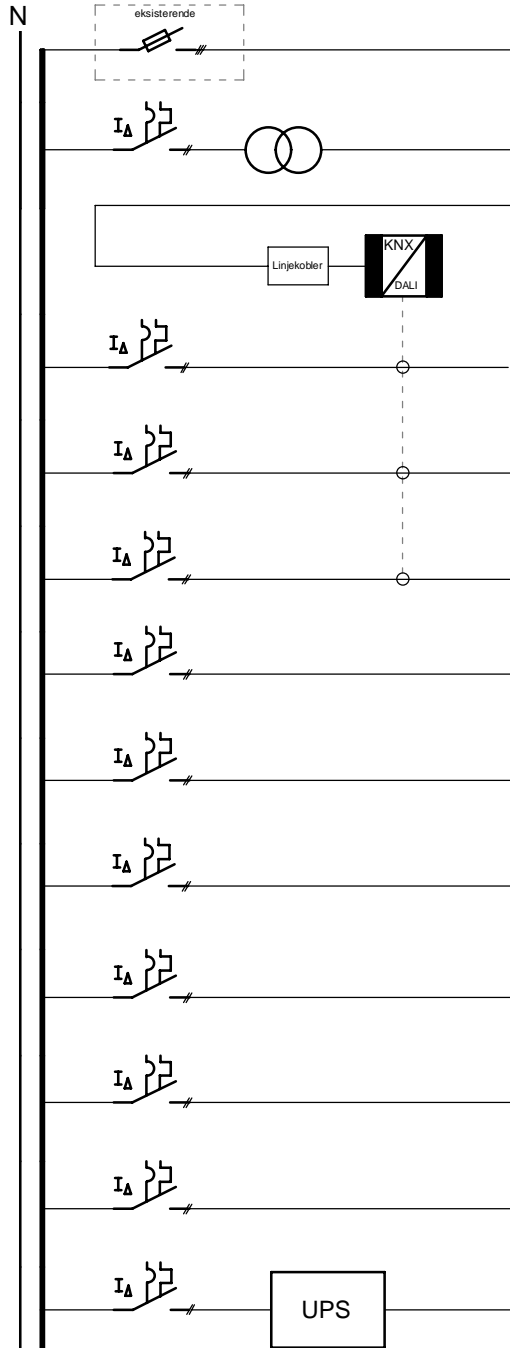

KURS NR.	BESKRIVELSE	VERN	KABEL/LEDNING	LAST kW
K1	Hovedbryter (eksisterende)	125A	3x95mm ²	
	Styrestrøm DALI	10A/C 30mA	2x2,5mm ²	
	DALI			
K15	Lys Rettsal og tolkerom	16A/C 30mA	5x2,5mm ²	
K16	Lys Vitnerom	16A/C 30mA	5x2,5mm ²	
K19	Lys trapperom	16A/C 30mA	5x2,5mm ²	
K17	Nøddlys/markeringslys	16A/C 30mA	2x2,5mm ²	
K20	Nøddlys/markeringslys	16A/C 30mA	2x2,5mm ²	
K31	Stikk rettsal og trapperom	16A/C 30mA	2x2,5mm ²	
K40	Stikk for AV-utstyr plassert i rettsal	16A/C 30mA	2x2,5mm ²	
K41	Stikk AV-rack	16A/C 30mA	2x2,5mm ²	
K42	Stikk vitnerom og tolkerom	16A/C 30mA	2x2,5mm ²	
K51	Dørautomatikk 1.Etasje og Kjeller	16A/C 30mA	2x2,5mm ²	

OBS! Kursfortegnelsen omhandler kun berørte kurser i prosjektet som skal bygges om til kombiautomater og tilhørende styringer

Revision	Dato		PROSJEKT INFO		NAVN FORDELING		PROSJEKT NR.		Ik3p MAKS: 10kA
			Statsbygg		+AH		20179		
			Munkegata 20, 7013		DATO		TEGNINGSNUMMER		
			Trondheim		27.03.2020		071.101035.E.60.002		
DESIGNED BY	EMG	TEGNET AV	EMG	KONTROLLERT AV	ST	GODKJENT AV	ST	REV.	BLAD