
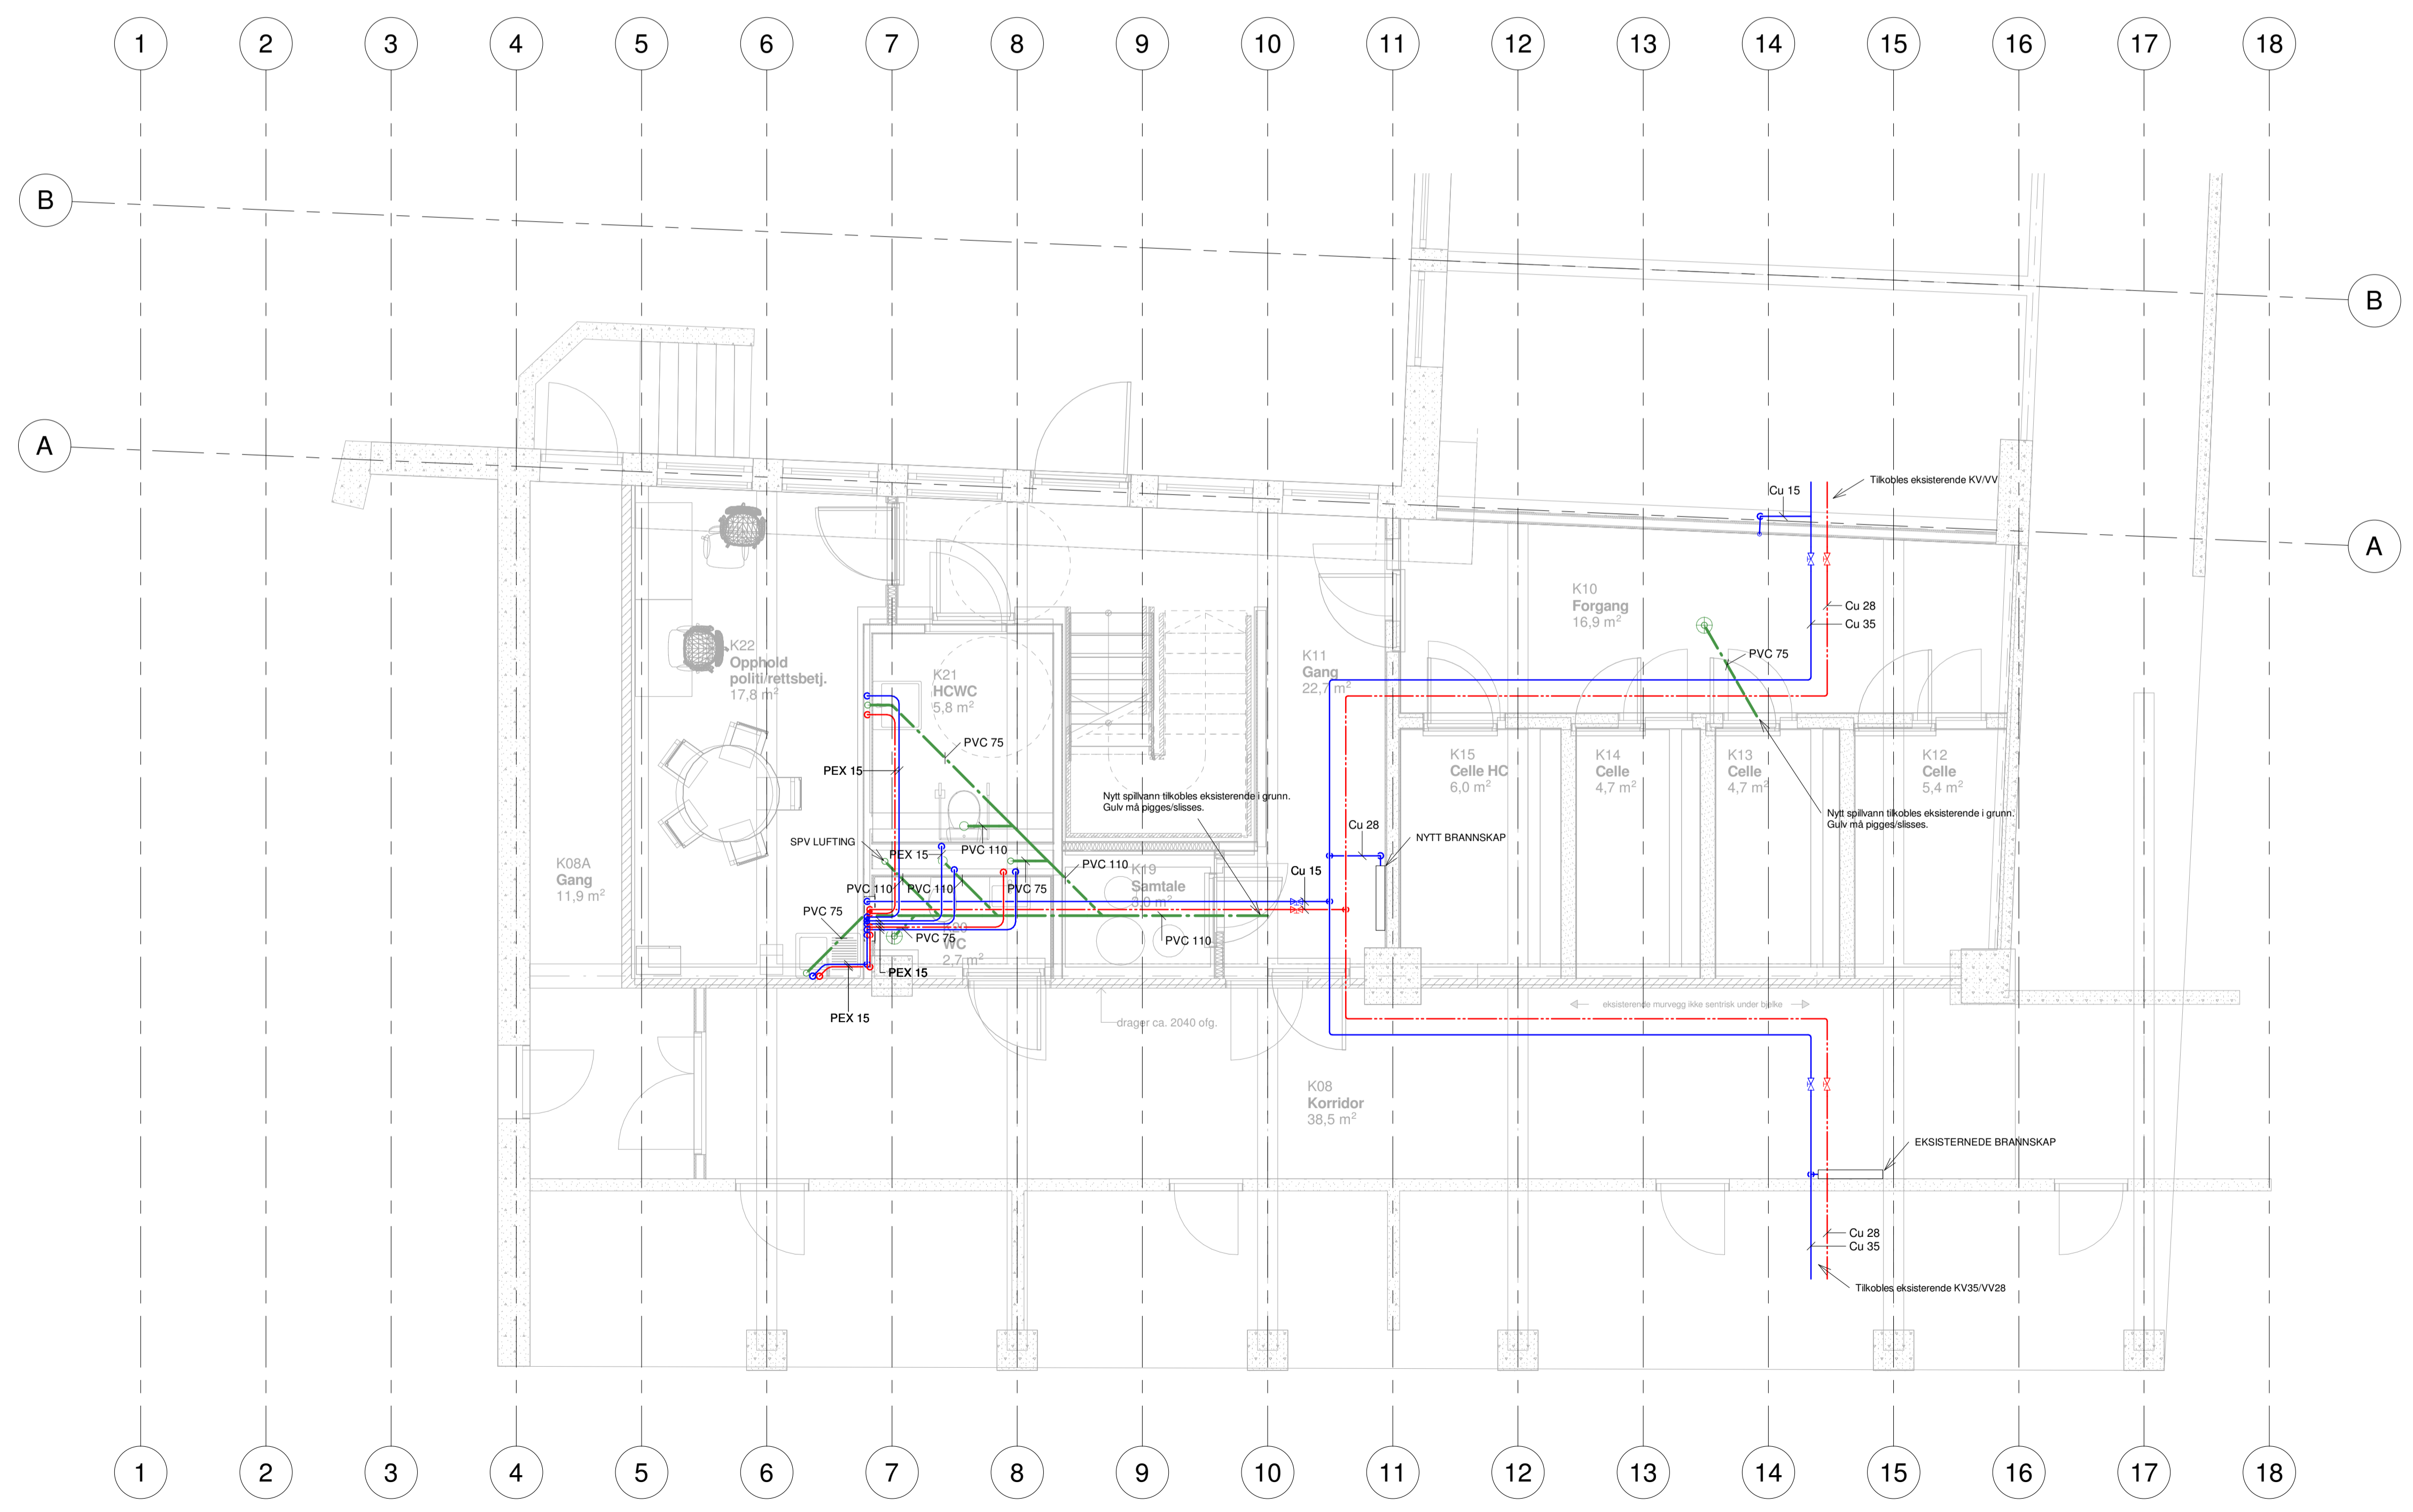



MERKNADER:

3D UTKLIPP

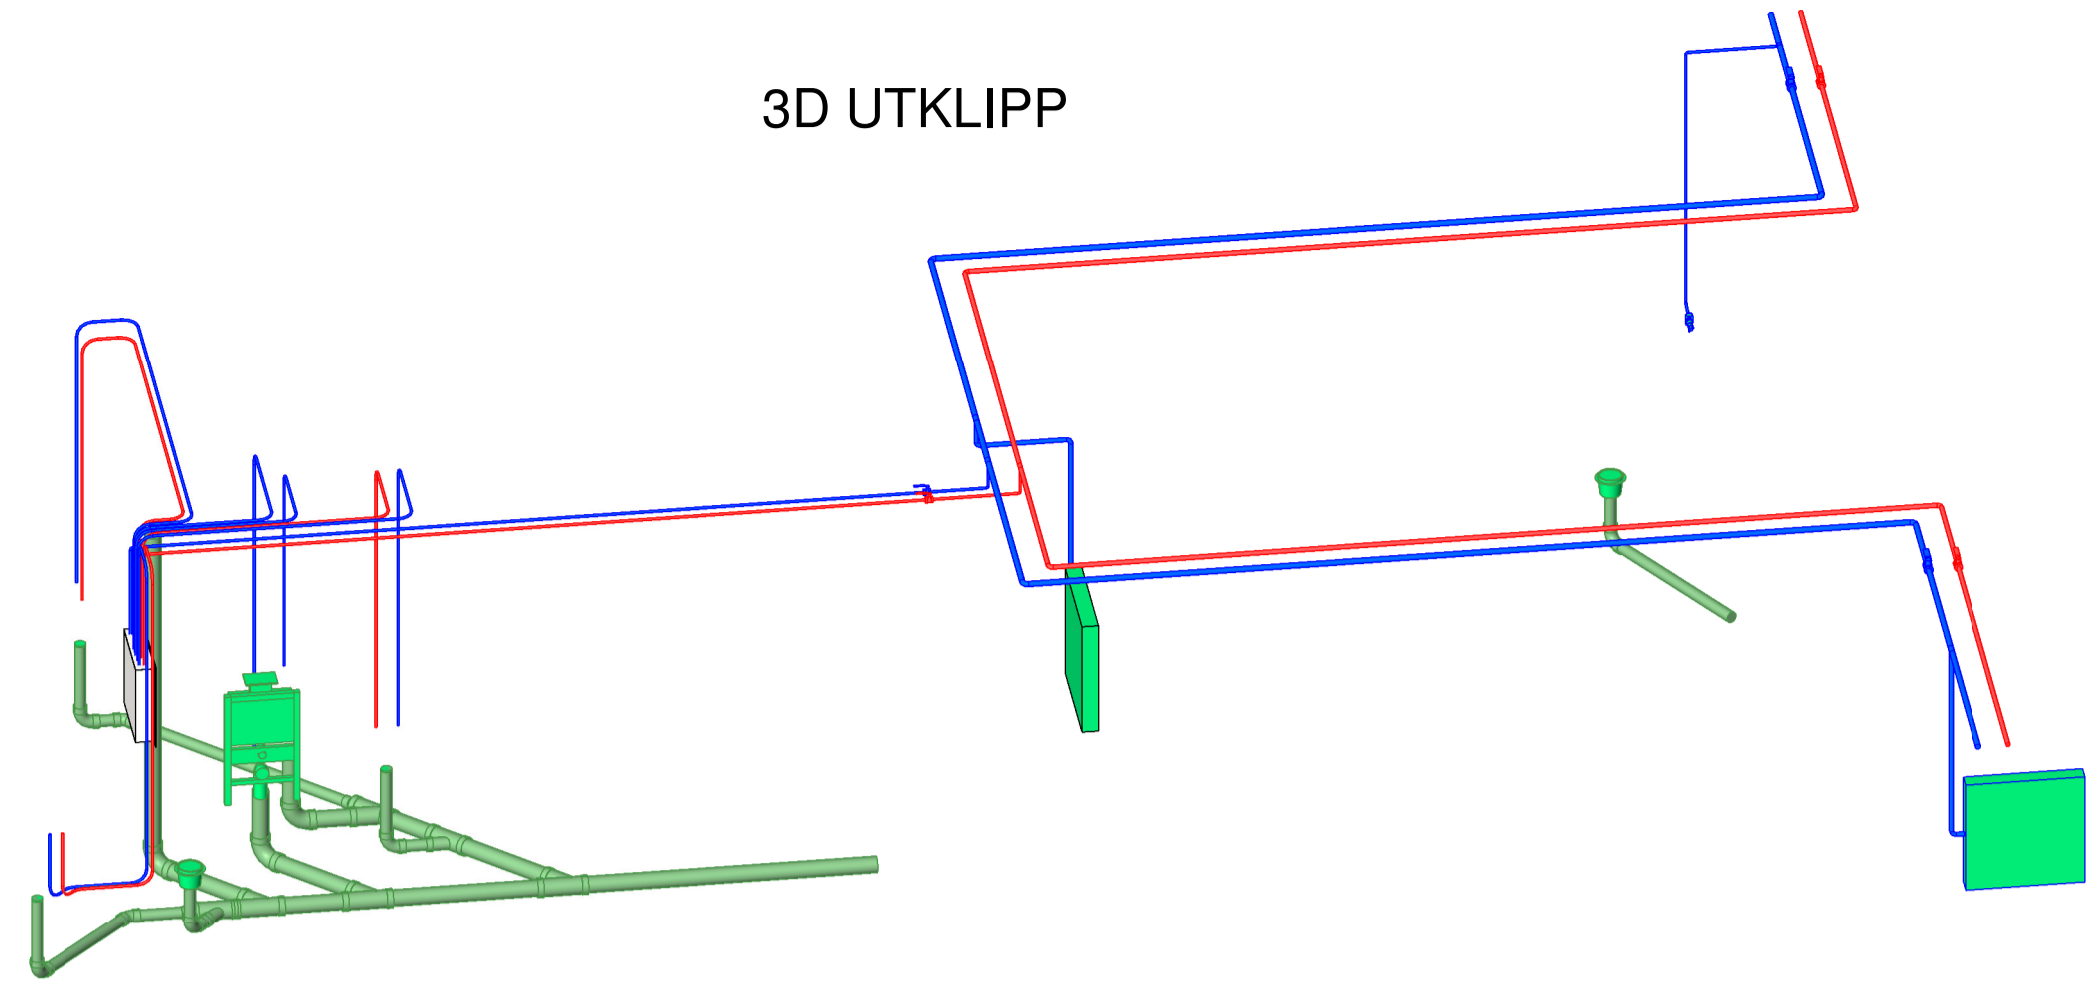

INDEX	DATO	REVISJON	Tegnet av	Kontroll	
SB Tegningsnummer: Kompleksnummer   Byggenummer   Etasje   Fag   Systemkode   Type tegn.   Løpnr.   Prosj.fase   Rev.   Status   Prosjekt nr. for prosjekterendelev.					
00071	101035	00K V 20	310	001 4.1	20179

- Prosjekteringsgruppen:
- ARK:
  - LARK:
  - RIB:
  - RID:
  - RIV:
  - RIE:
  - RIBR:
  - RIAKU:
  - PGK:

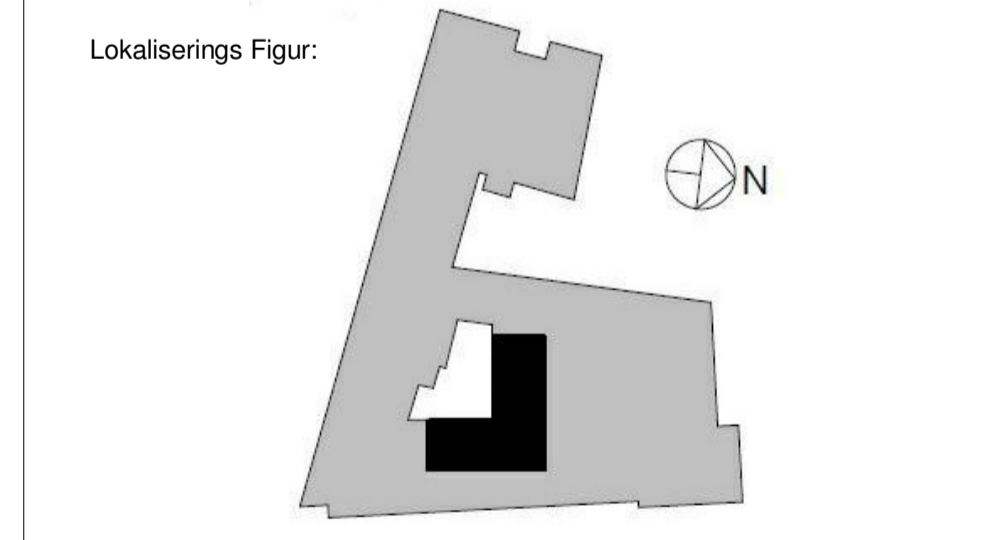

Fase: ANNBUDSTEGNING

STATSBYGG PROSJEKTNR. SB 1170401

Tittel: Trondheim Tinghus  
Plan kjeller  
310 - Sanitærnettlegg

Godkjent: TFL  
Kontroll prosjekt: TFL  
Sign: ESL  
Kontroll: TFL  
Filnavn: TFL

Dato: 02.04.2020  
Skala: 1 : 50 /A1  
Kontroll utført: TFL  
Sign: ESL  
Kontroll: TFL

SB Tegningsnummer: Kompleksnummer   Byggenummer   Etasje   Fag   Systemkode   Type tegn.   Løpnr.   Prosj.fase   Rev.   Status   Prosjekt nr. for prosjekterendelev.					
00071	101035	00K V 20	310	001 4.1	20179