

- Stikk/lyspunkt merket:
- A: Tenngruppe A
  - B: Tenngruppe B
  - D: Lysdemping
  - N: Tilkoblet fast spenning, natthlys
  - Prio: Tilkoblet prioritert spenning
- S3: Lysstyrerabli med 3 bryterfunksjoner
  - S6: Lysstyrerabli med 6 bryterfunksjoner
  - S12: Lysstyrerabli med 12 bryterfunksjoner
  - I: Interface enhet for lysarmaturer som lysreguleres
  - S: Lysstyrerabli
- Stikk for lysarmatur innfelt i systemhimling plasseres over himling
- Stikk for pøndelarmatur plasseres på vegg ved taklist
- Lysregulator merket: Type:
- 1 Lysregulator EL-AC, lysregulering av standardlystrør ned til 3%. Helvar LCS-S1P0
  - 2 Lysregulator EL-AC, lysregulering av standardlystrør ned til 3%, to posisjoner. Helvar Mmo 150 Mmo 100
  - 3 Lysregulator EL-BC, lysregulering av standardlystrør ned til 20%. Helvar TK 3
  - 4 Lysregulator EL-BC, lysregulering av standardlystrør ned til 20%, to posisjoner. Helvar Mmo 150 Mmo 100
  - 5 Lysregulator for digital lysregulering ned til 3% via interface, maks 100 lysarmaturer. Helvar TK 3 Tridonic DSI-004
  - 6 Lysregulator for digital lysregulering ned til 3% via interface, maks 100 lysarmaturer, en eller to posisjoner. Dobbel Impulsbryter m/PII opp og PII ned Tridonic DSI-011
  - 7 Lysregulator for digital lysregulering ned til 3% via interface, maks 15 lysarmaturer. Interface plasseres sammen med impulsbryter i veggboks. Elka Impulsbryter Tridonic DSI-008
- Tilfanget for lyskurser fra elunderfordelinger i etfløis feres via TBE.

L	TEKNISSKISSE FOR EIB	NR	LJ	-	27.01.06
K	Oppdatering pr. 31.12.05	EW	JK	-	28.02.01
J	Revideret Anbud	EW	JK	SG	01.10.00
I	Adressering av natthlys	EW	JK	SG	05.03.00
H	Programmeringsnotat	EW	JK	SG	12.02.00
IND	REVISJONEN GJELDER	FORM	BJOK	KONT	04.10

ERSTATTER TEGNAR	XREF:	REV
	PLA-010	V3


TEGNINGSLISTE	PLAN NR	44.010
	44.010	

DISPLN FAG TYPE AVSNITT ETG LØPE NR REV

**RIE 44 2 D 1 42 | L**

PROSJEKTAVSNITT D5  
PLAN 1. ETASJE, C +115,40  
ELEKTROTEKNISKE INSTALLASJONER  
LYS

FASE/PROSJEKTBESKRIVELSE: DETALJPROSJEKT

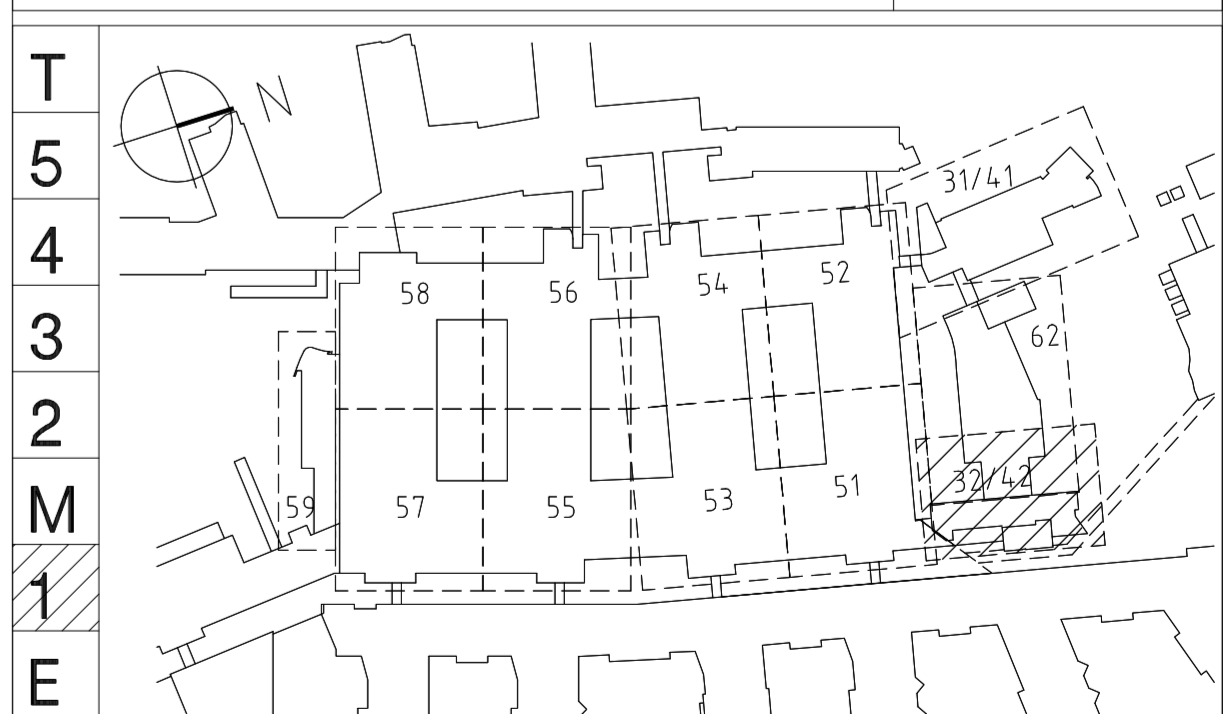

ARK	PROSJEKT AS	PROSJEKT	0354 OSLO	TEL: 2245 7818
RIB	SGC BONDE A&O AS	PR 439 SKRYTEN	0212 OSLO	TEL: 2275 2000
RIV	TECHNO CONSULT AS	CLAUDE MONETS ALLE 5	1338 SANDVIKA	TEL: 6751 1800
RIE	INTERCONSULT AS	PR 4412 ETTERSTAD	0465 OSLO	TEL: 2100 9200

**NORCONSULT AS** Telefon: 67 57 10 00  
Teknologi, økonomi, ledelse, RIE Telefaks: 67 54 45 76  
Vestfjordsgt. 4, 1338 Sandvika

ERNR	BYGGNR	TEGNAR	GRLED	DATO OPPR	DATO REV	PÅBETINGST
0301	-	ML/RAa	SG	15.01.98	09.08.11	500x1500

DISPLN	FAG	TYPE	AVSNITT	ETG	LØPE NR	REV
<b>RIE 44 2 D 1 42   L</b>						