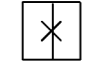

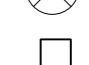


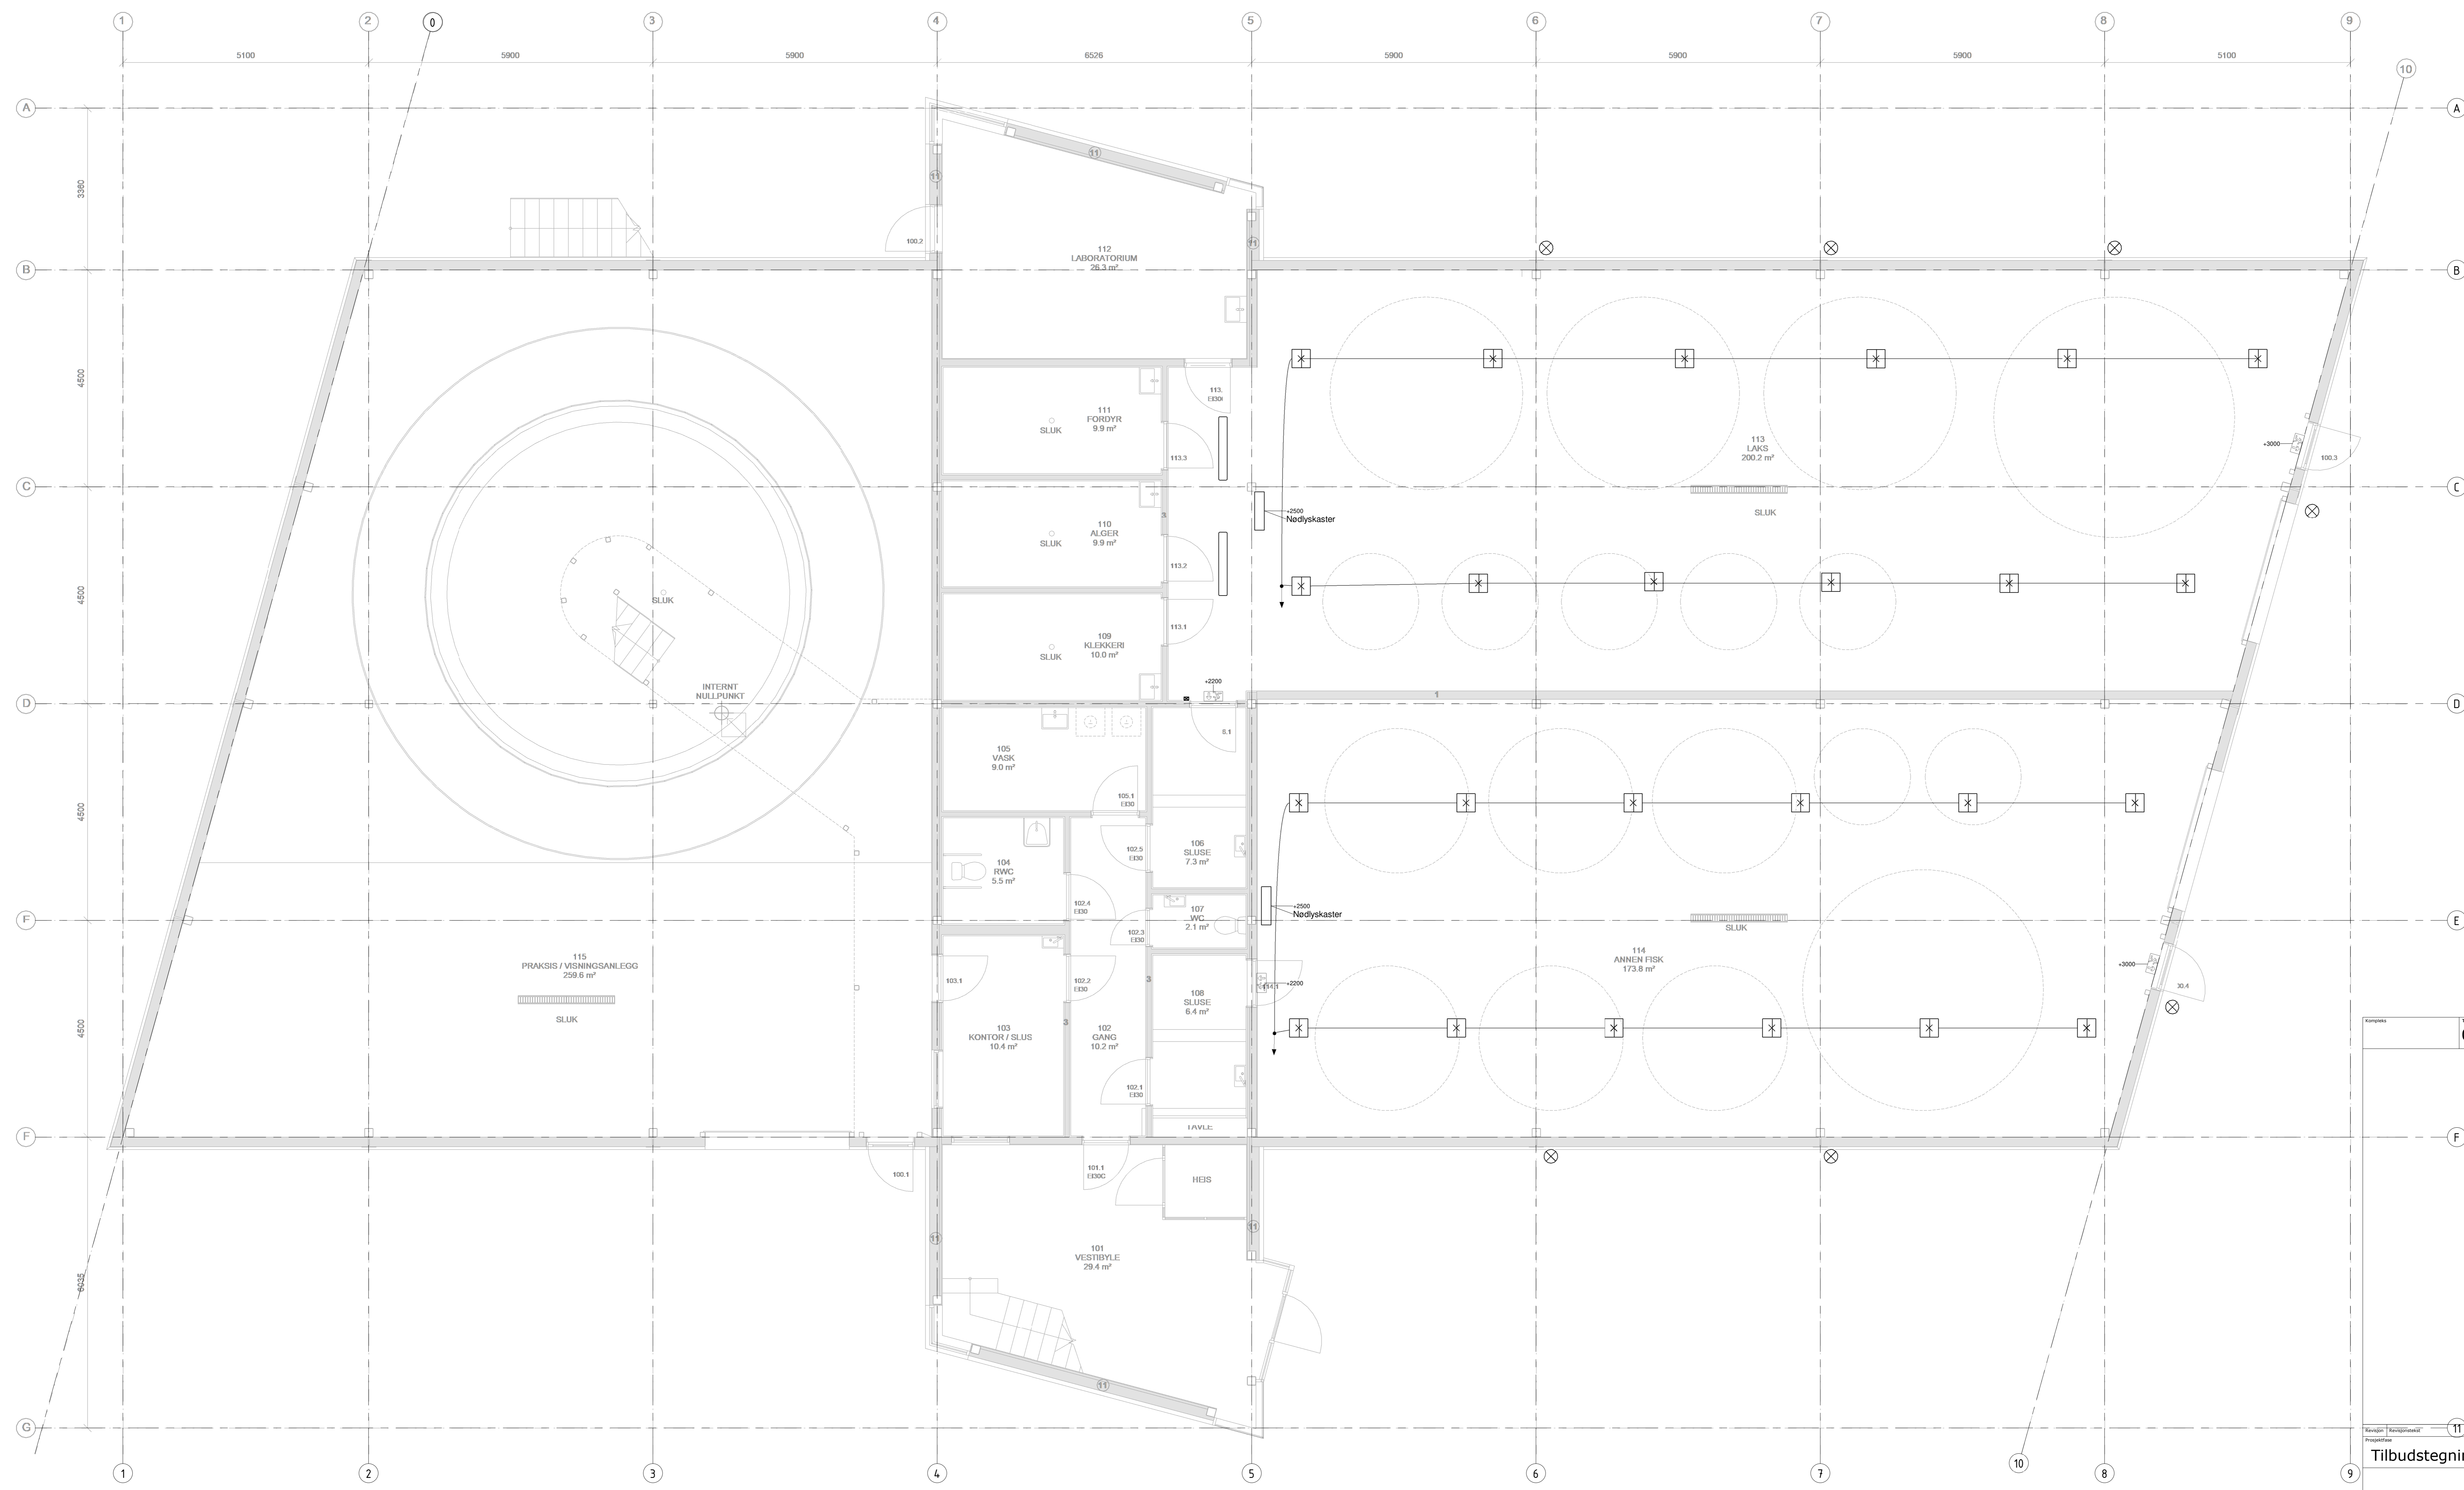


- Lysarmaturer**
-  Lysarmatur Glamox i80
 -  Lysarmatur industri
 -  Utendørs lysarmatur
 -  Nødløskaster
 -  Markeringslys, romningsvei opp



Prosjekt	01-E-440-23-01	Revusjon	11
Oppdragsnummer	01-E-440-23-01	Dato	
Byggherrens referanse		Teikn	
Byggherrens referanse		Kontrakt	

Tilbudstegning

RAMBOLL

REGION MIDT & NORD - BODØ
 Rambøll, Olav V. gt. 100, Postboks 1363, N-8004 Bodø
 T +47 75 55 13 00

123456
Meløy VGS AVD. INNDYR

Lys og nødløys

Oppdragsnummer: **01-E-440-23-01**

Oppdragsnavn: Meløy VGS AVD. INNDYR

Oppdragsleder: SAJ

Oppdragsreferanse: 27/03/2020

Skala: 1:50

Revusjon: 11

Dato: Teikn: Kontrakt: