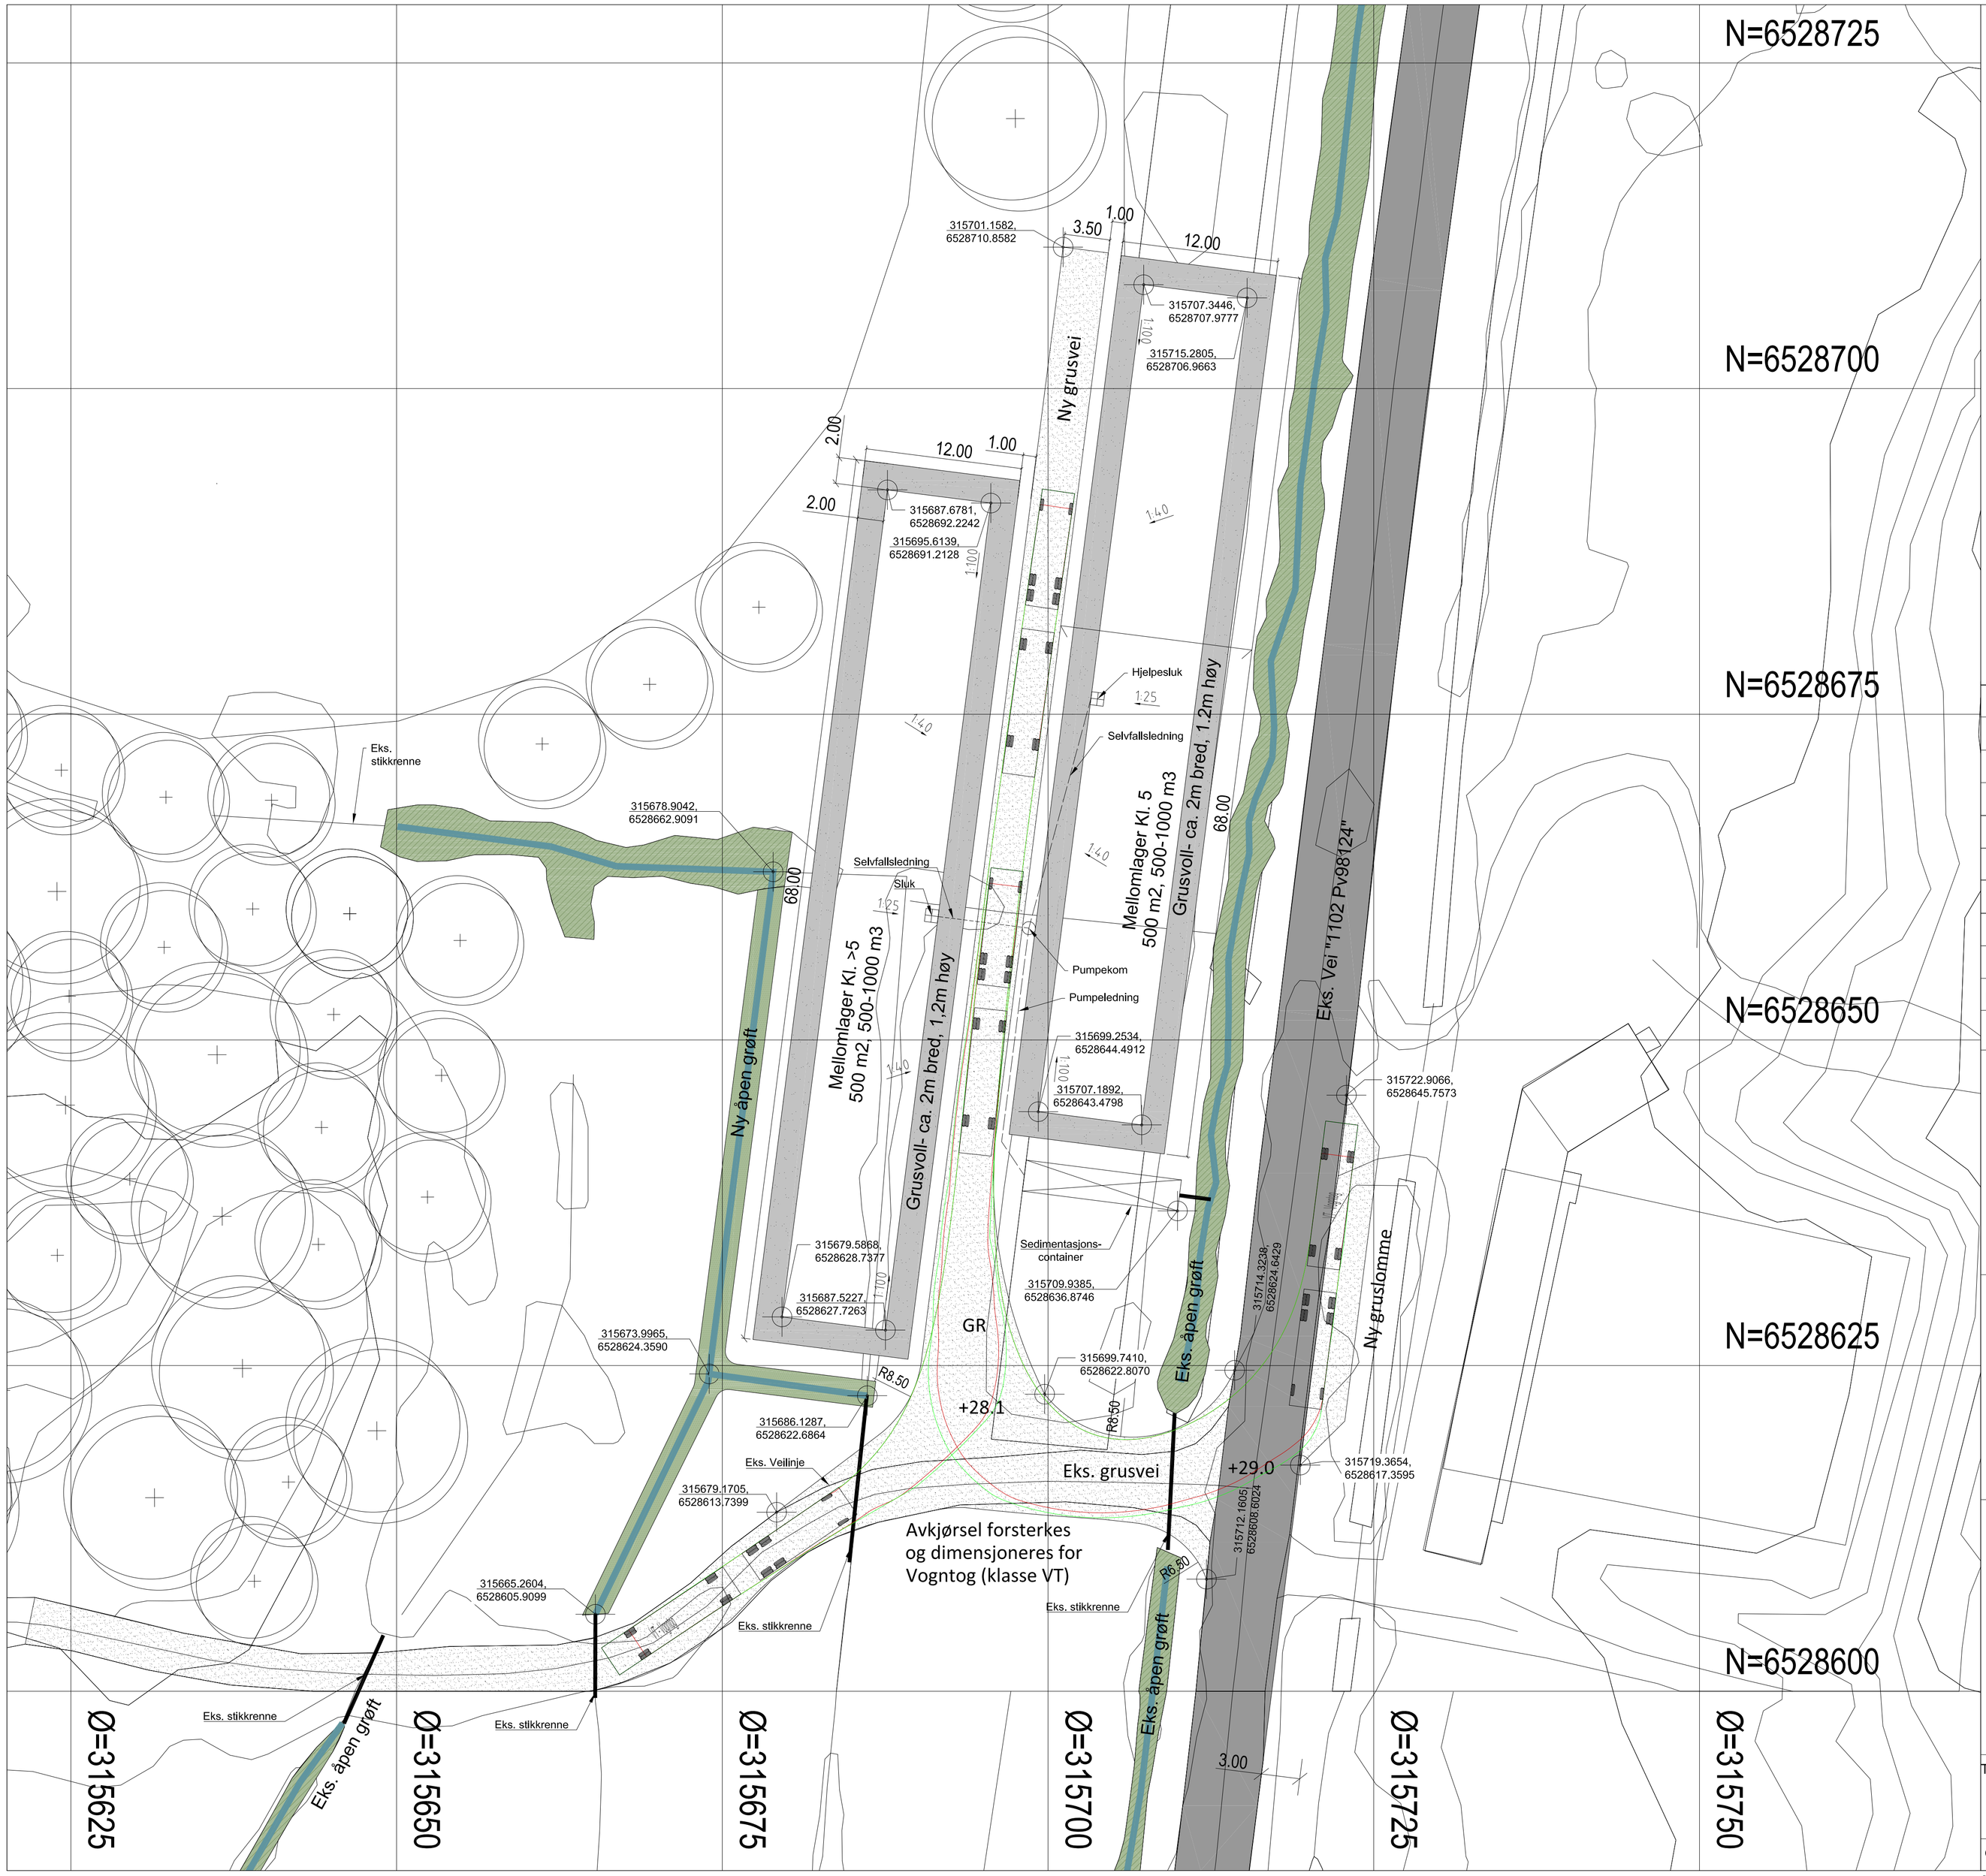

Tegnforklaring

- Fallpil (1:50)
- Grusvoll
- Grus (GR)
- Eks. åpen grøft
- Ny åpen grøft
- Asfalt
- Sluk
- Sedimentasjons-container
- Pumpeledning
- Eks. vegetasjon, ca. plassering

Basiskart

Geodetisk grunnlag: UTM33_Euref89
Geodetisk høydegrunnlag:
Utaksdato basiskart: 06.06.2012
Ekvidistanse: 1m

Fase	Rev.nr	Beskrivelse	Dato	Sign.	Kontroll
E	02	Tverfaglig KS	29.04.2020	MK	ASm
E	01	Tilbudsgrunnlag	29.04.2020	MK	ASm

Prosjekterende

Oppdragsgiver: FORSVARSBYGG

PGL & ARK

Landskapsarkitekter: SMEDS VIG landskaps-arkitekter

Rådgivende ingeniører: Norconsult

Svartemyr Detaljprosjekt

Oversiktsplan mellomlager

Målestokk	1:250 (A1)
Prosjektnummer	5122790
Dato	29.04.2020
Godkjent	.
Sign.	MK
Kontroll	ASm

Tegningsnummer:

Gradering	Inventarkode	Etasje	Fag	Systemkode	Tegn.type	Løpenr.	Fase	Rev.nr.
-		01	L	700	10	01	E	01

Oppdragsnummer rådgiver 18-2150