


OPSJON A

OPSJON A INNEBERER Å SKIFTE SPON PÅ ØSTVEGGEN OG TAKBUE MOT VEST - OG REKONSTRUERE DISSE MED 15mm HUNTON VINDSPERRE/PLATE, 48+23mm Kryslufting 18mm TAKTRO MED 3mm papp + 23x48mm vertikallékt som feste for sponelement med Hlékt 23x48mm som er del av Sponelement. Vindsperrplate etableres mellom Limtebuer m/klernlékt. OPSJON A beholder Vertikal del av Vestveggen mot E6 - men skifter buen til topp ták og bygger denne opp med 48mm lufting - vertikallufting - opp til topp ták/Luftlyre mellom limtrekonstruksjonbuer (C-C 3000) - 48x48mm lékt flush med ytterkant limtrebue. Det tenkes gjenbruk av spon på takbue mot vest - ved svinn/skader brukes det som er helt fra østvegg. Østvegg legges med ny spon fra Norsk Spon med overlapp og leggeretning med overlapp fra fremherskende Vindretning.

BEGGE OPSJONER INNEBERER REKONSTRUKSJON AV ØSTVEGG OG TAKBUE MOT VEST.
 OPSJON A BEVARER EKISTERENDE VERTIKAL VEGG MOT VEST
 OPSJON B SKIFTER HELE TAKET INKLUDERT VEGG MOT VEST

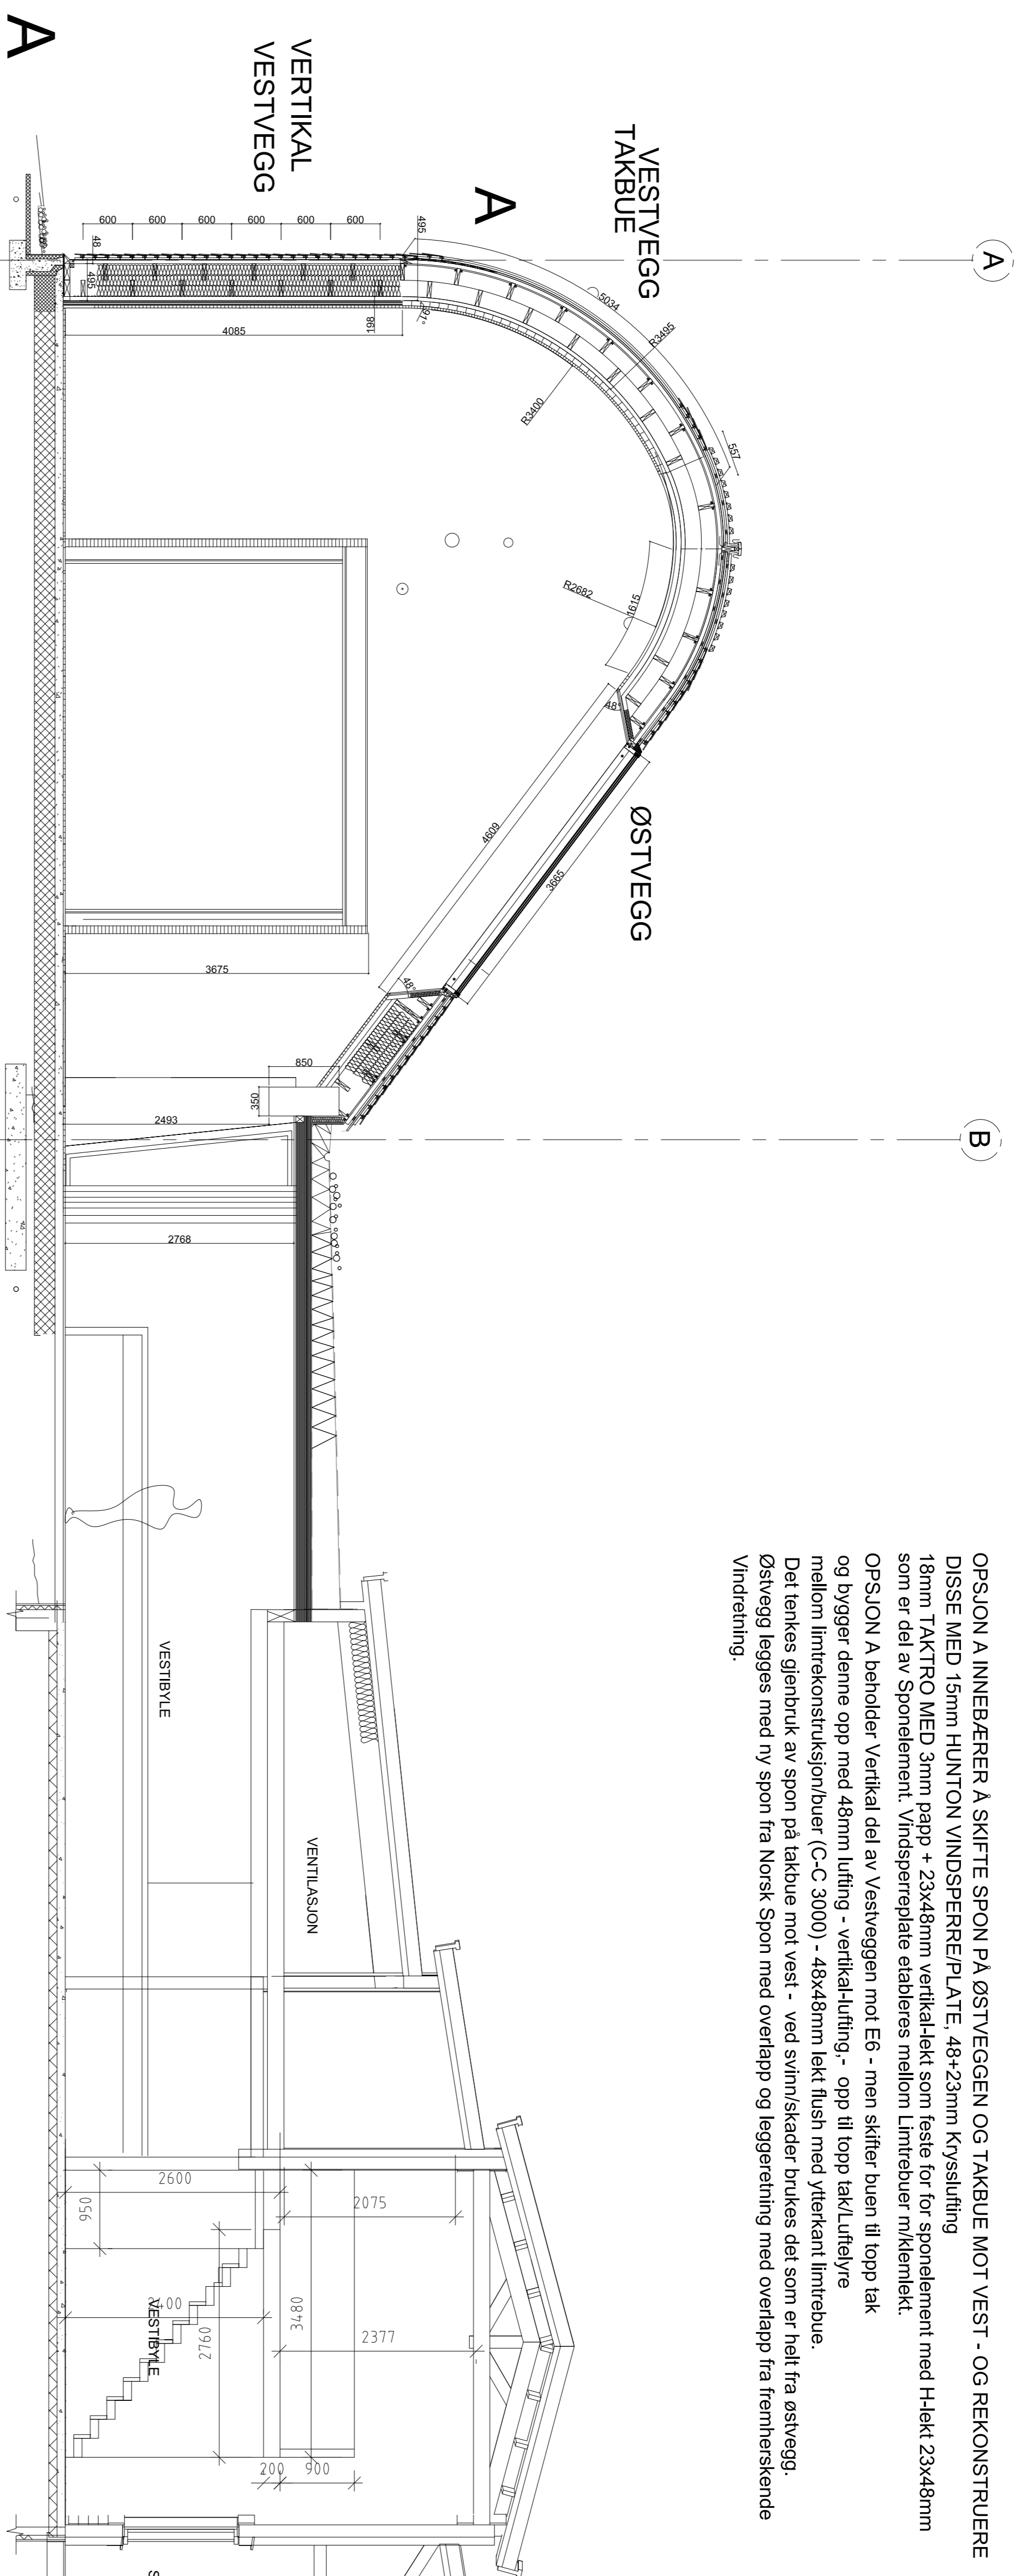


Tegningsnummer: **A-401** Rev. indeks: **01** Rev. nummer: **00**


AREAL SPON ØSTVEGG : 395m² (uten fratrukk for Vinduer)
 AREAL TAKBUE VEST: ca.250 m² takflate (ikke medregnet overlapp)
 AREAL TOPP TAKBUE MED BESLAG OG SPILFELT: ca 195m²
 ALLE MAL MÅ KONTROLLERES PÅ STEDET

OPSJON B

OPSJON B INNEBERER Å REKONSTRUERE HELE TAKET OG VEGGEN OSSÅ MOT VEST SKRÅTAKET MOT ØST SOM I ALT A - MED 15mm HUNTON VINDSPERRE/PLATE, 48+23mm Kryslufting 18mm TAKTRO MED 3mm papp + 23x48mm vertikallékt som feste for 23x48mm hordsontalékt, som er del av Sponelement. Vindsperre etableres mellom Limtebuer m/klernlékt. VESTVEGG OG TAKBUE MOT VEST forenkles, med kun 48mm lufting - og samme løsning videreføres I VERTIKAL VESTVEGG. GJENBRUK AV SPON MÅ VURDERES ETTER AVTAGNING. OPSJON B KAN KREVE FULL UTSKRIFTNING, ELLER MER OMFATTENDE UTSKRIFTNING AV SPONTAK.

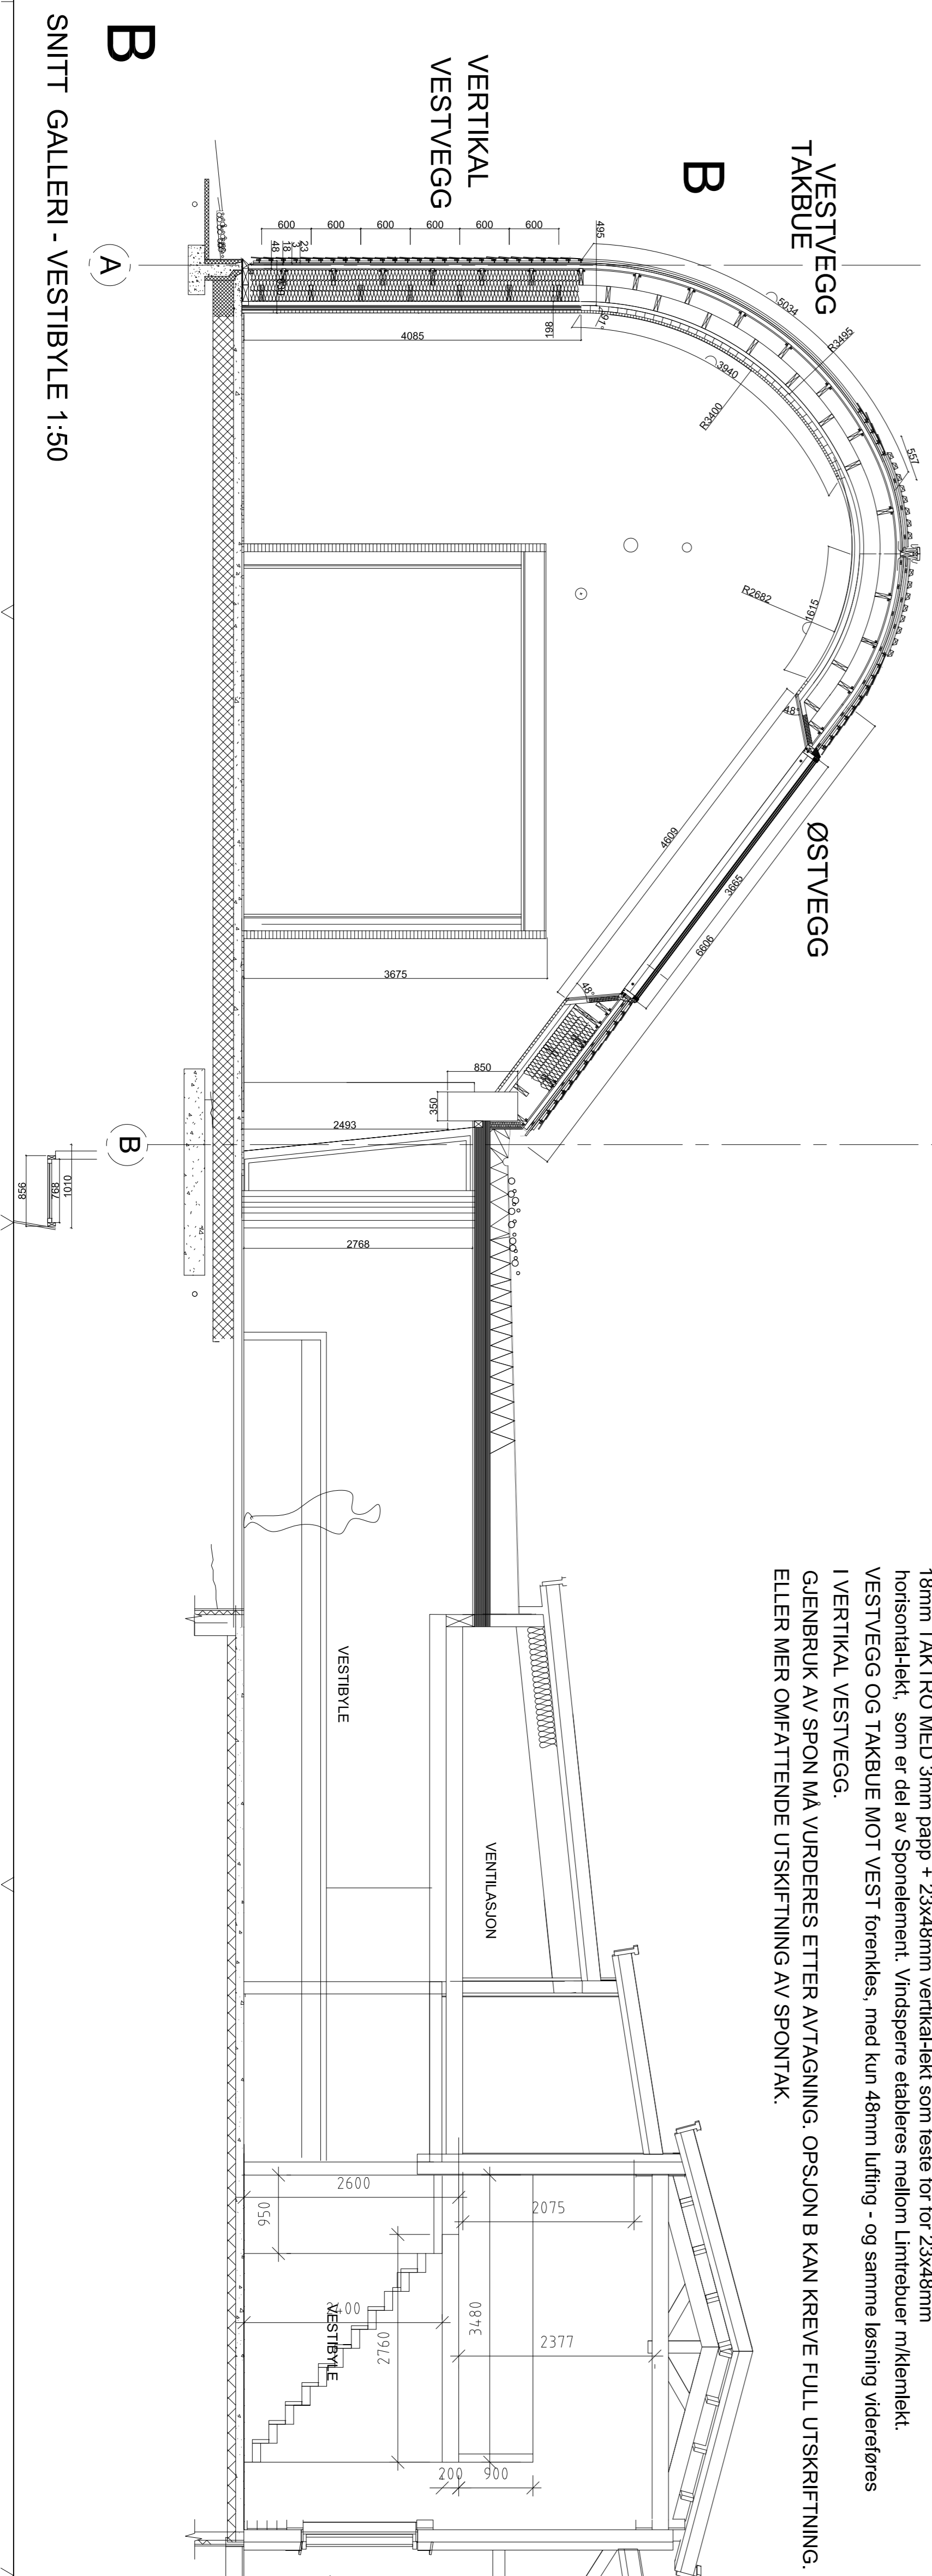

Tegningsnummer: **A-401** Rev. indeks: **01** Rev. nummer: **00** Målestokk: **1:50**

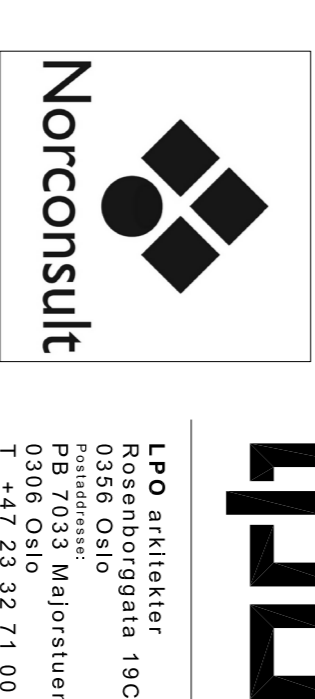

Prosjekt nr:	20022020
Tegnet av:	MR
Kontrollert av:	PKE-Norconsult
Godkjent av:	ARR
Revidert dato:	
Revidert av:	
Erfaring for:	
Estetisk av:	
Tegningsnavn:	REKONSTRUKSJON ANBUD
Prosjekt - Veivingsinformasjon:	GALLERI ADDE ZETTERQUIST
Prosjekt nr:	NNPS
Tegningskategori:	TVERSNITT A-A
Underlag X - Y-efl:	SNITT GALLERI - OPSJON A+B