


OPSJON B

OPSJON B INNEBERER Å REKONSTRUERE HELE TAKET/BUEN OG VEGGEN. OGSÅ MOT VEST SKRÅTAKET MOT ØST SOM I ALT A - MED 15mm HUNTON VINDBREKKEPLATE, 48+23mm Kryslufting 18mm TAKTRO MED 3mm papp + 23x48mm impr. vertikallékt - også som feste for 23x48mm horisontallékt (som er del av Sponelement fra Norsk Spon). Vindspørre etableres mellom Limtrebuer m/klømlekt. VERTIKAL VESTVEGG OG TAKBUE MOT VEST forenkles med kun 48mm vertikal lufting mellom Limtrebuer GJENBRUK AV SPON MÅ VURDERES ETTER AVTAGNING. OPSJON B KAN KREVE FULL UTSKRIFTNING AV SPONTAKVEGG, ELLER MER OMFATTENDE UTSKRIFTNING.

Evt re-infestning av eksisterende spon med 40mm kramper akkøres med Norsk Spon/NFK All ny spon skal ha innfestning med 30-40mm kramper iht leverandørens oppdaterte standard

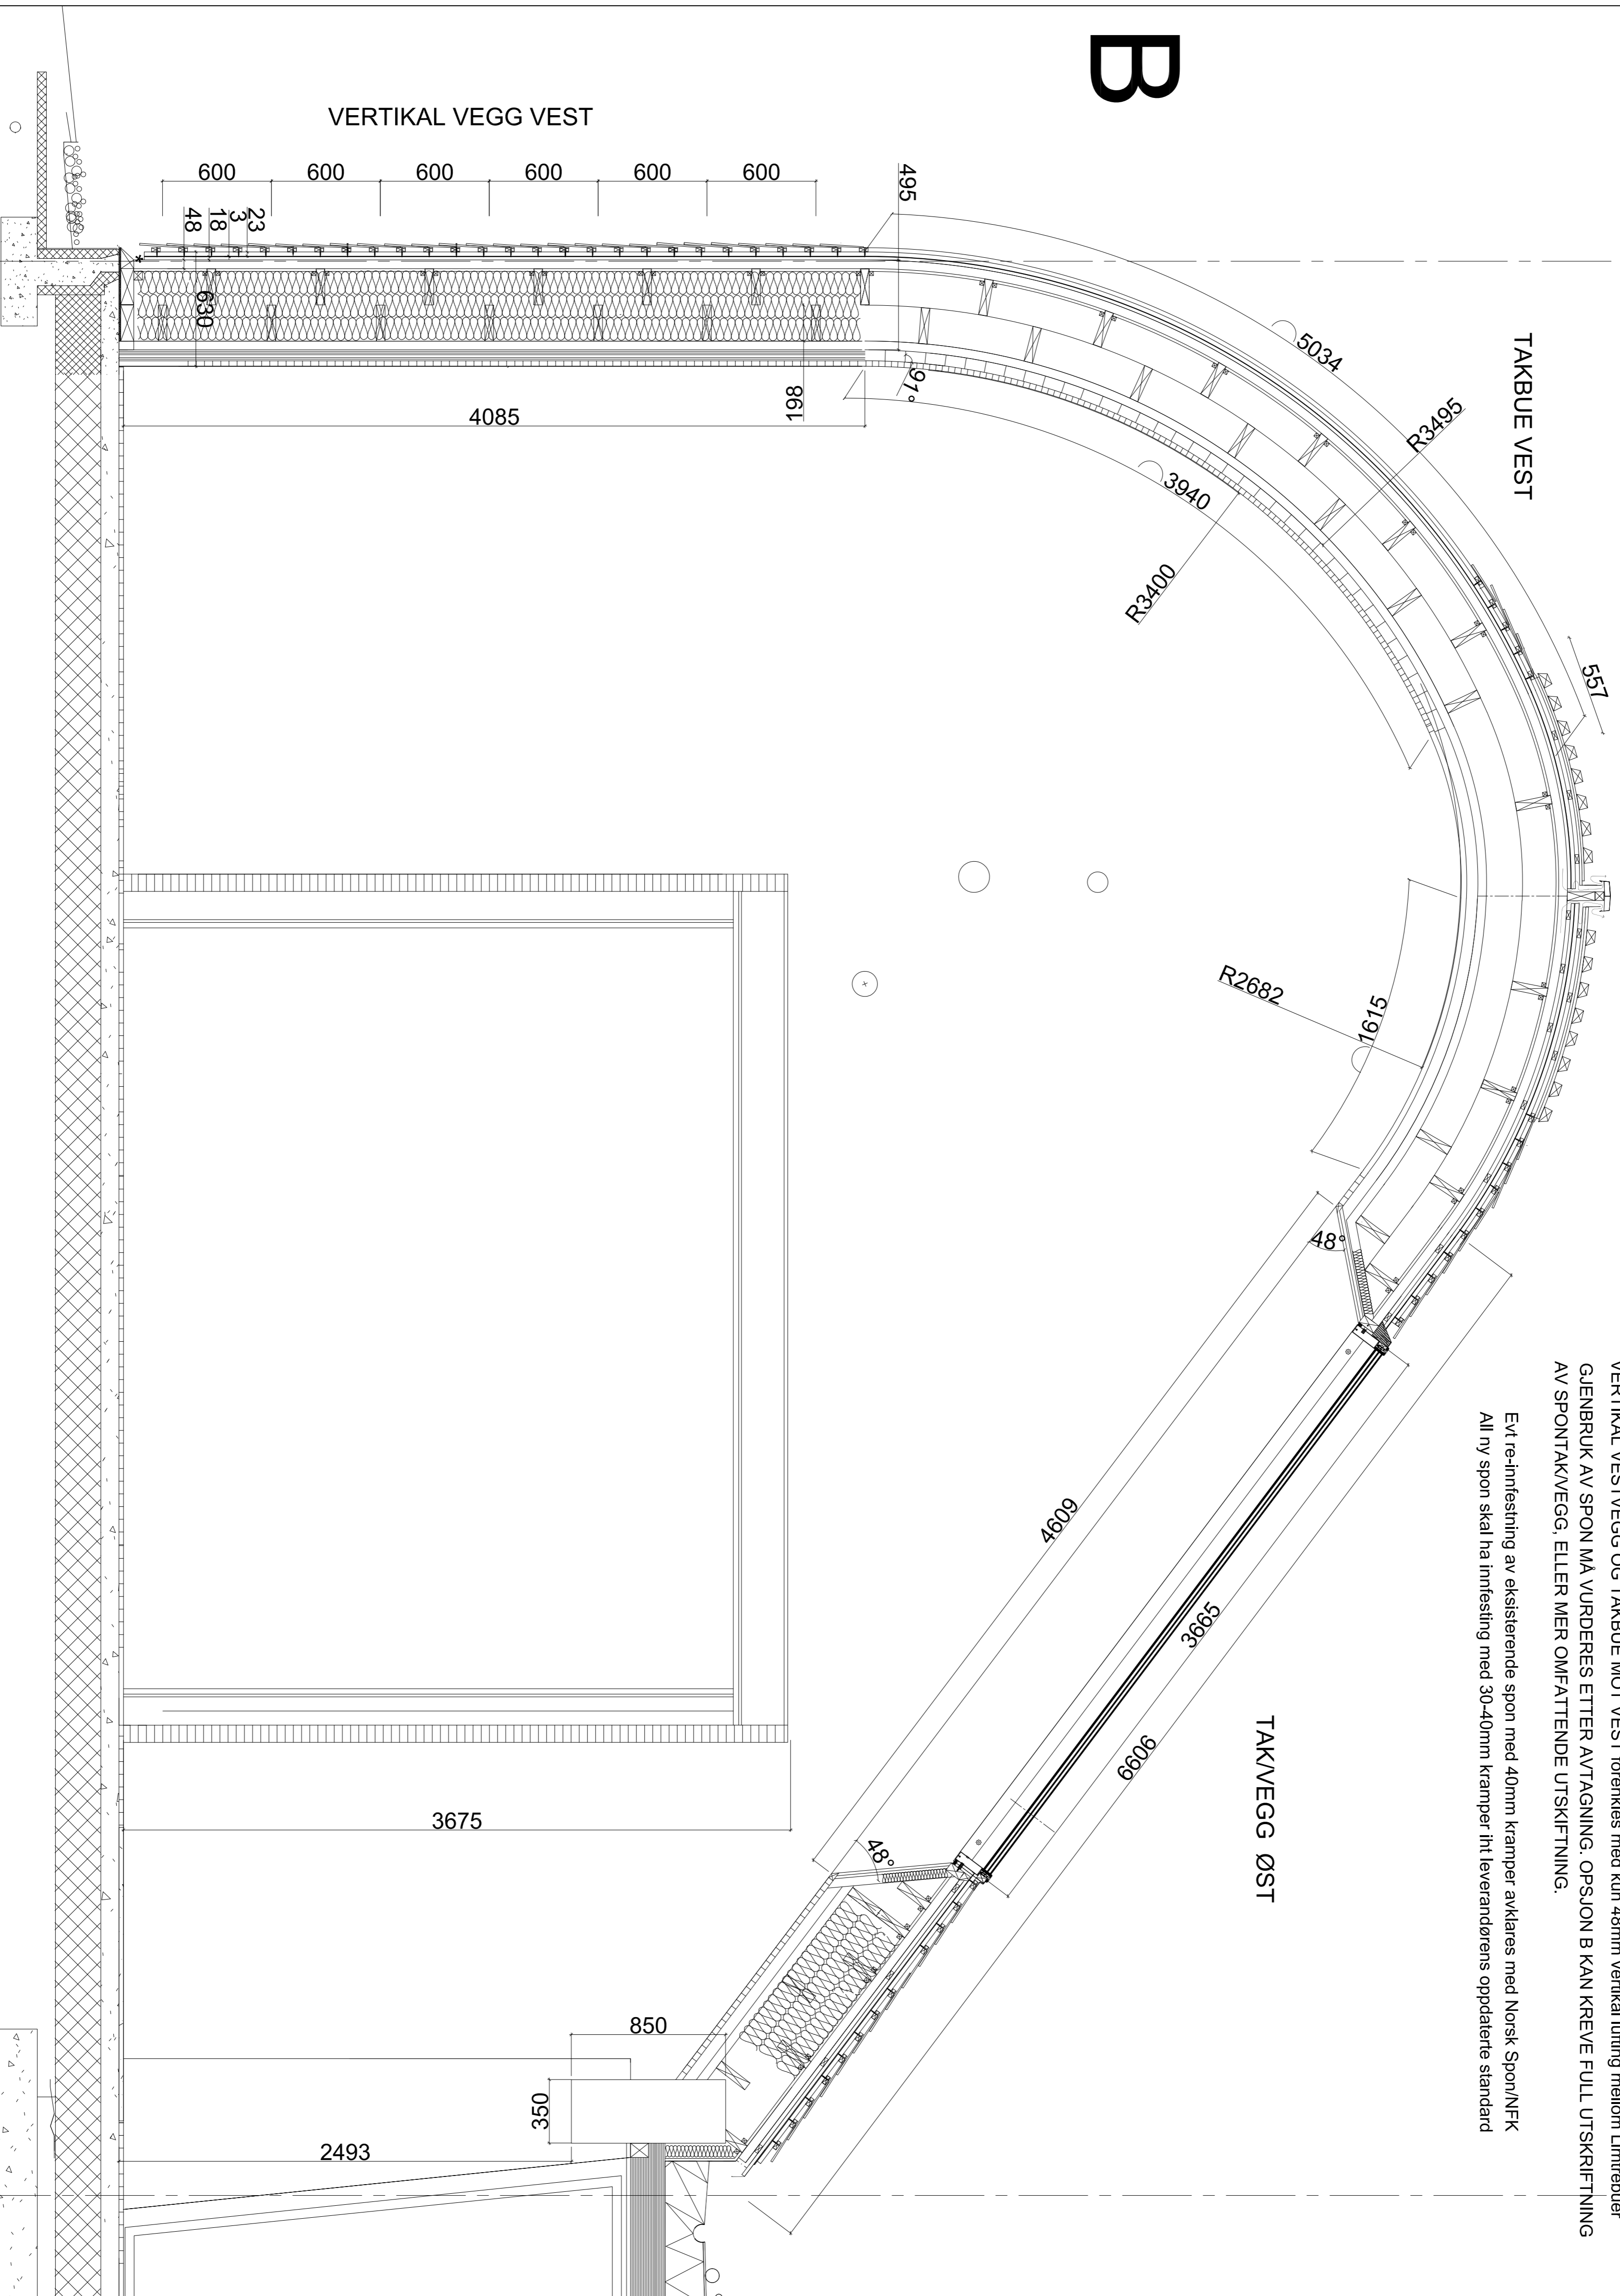

TEGNING A1

Tegningsnummer: **A-403** Rev. index: **01** Rev. nummer: **00**

ALLE MAL MÅ KONTROLLERES PÅ STEDET



LPO
LPO arkitekter
Kossegårdsgata 19C
8010 Sandnessjøen
Postboks 10
68 7033 Majorstuen
T +47 23 32 71 00
F +47 22 46 45 99
web: www.lpo.no

Prosjektinformasjon:
REKONSTRUKSJON ANBUD
GALLERI ADDE ZETTERQUIST
NNPS

Prosjektleder: **ARR**
Kontrollert av: **PKE-Norconsult**
Godkjent av: **ARR**
Revidert dato:

Tegningsnummer: **A-403** Rev. index: **01** Rev. nummer: **00** Målestokk: **1:20**
Underlag: X-ref: