



# SNITT ØSTVEGG GALLERI -VED TAKVINDUER 1:10

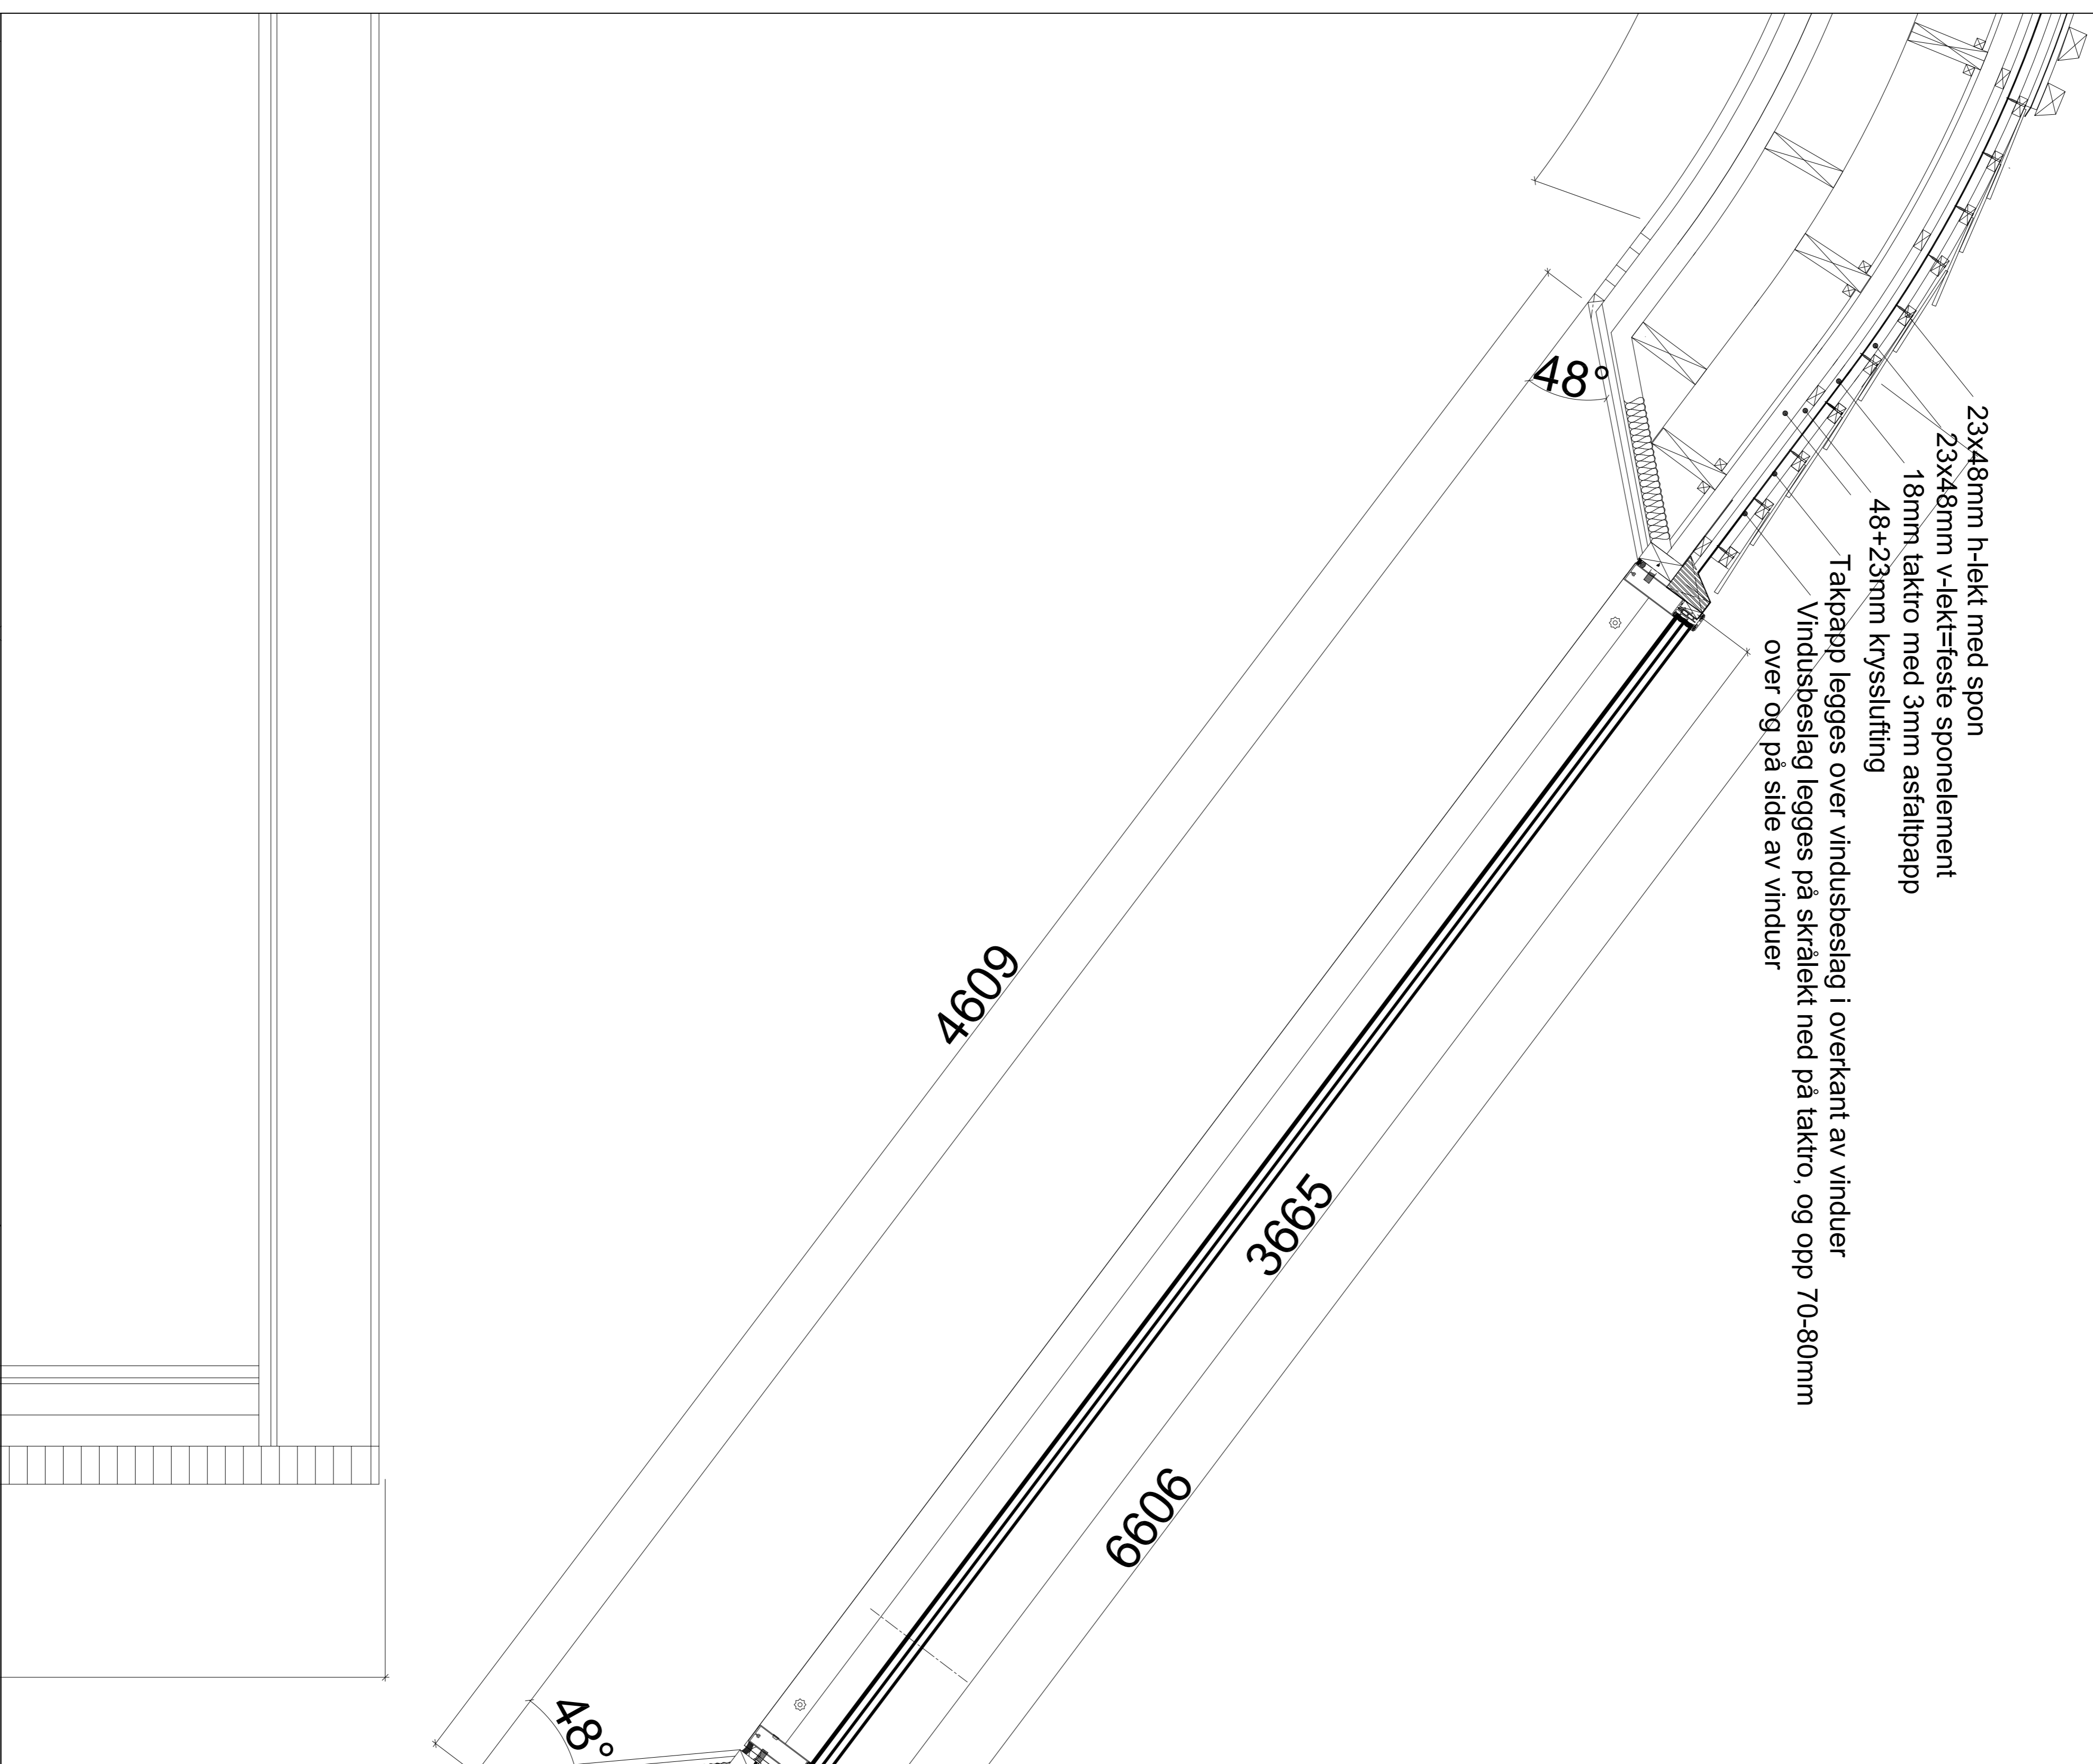


## SNITT OK VINDU - 1:2

BESLAG TREKES OPP UNDER TAKPAPP  
70-80 mm over og på side av vinduer  
Under sponelement

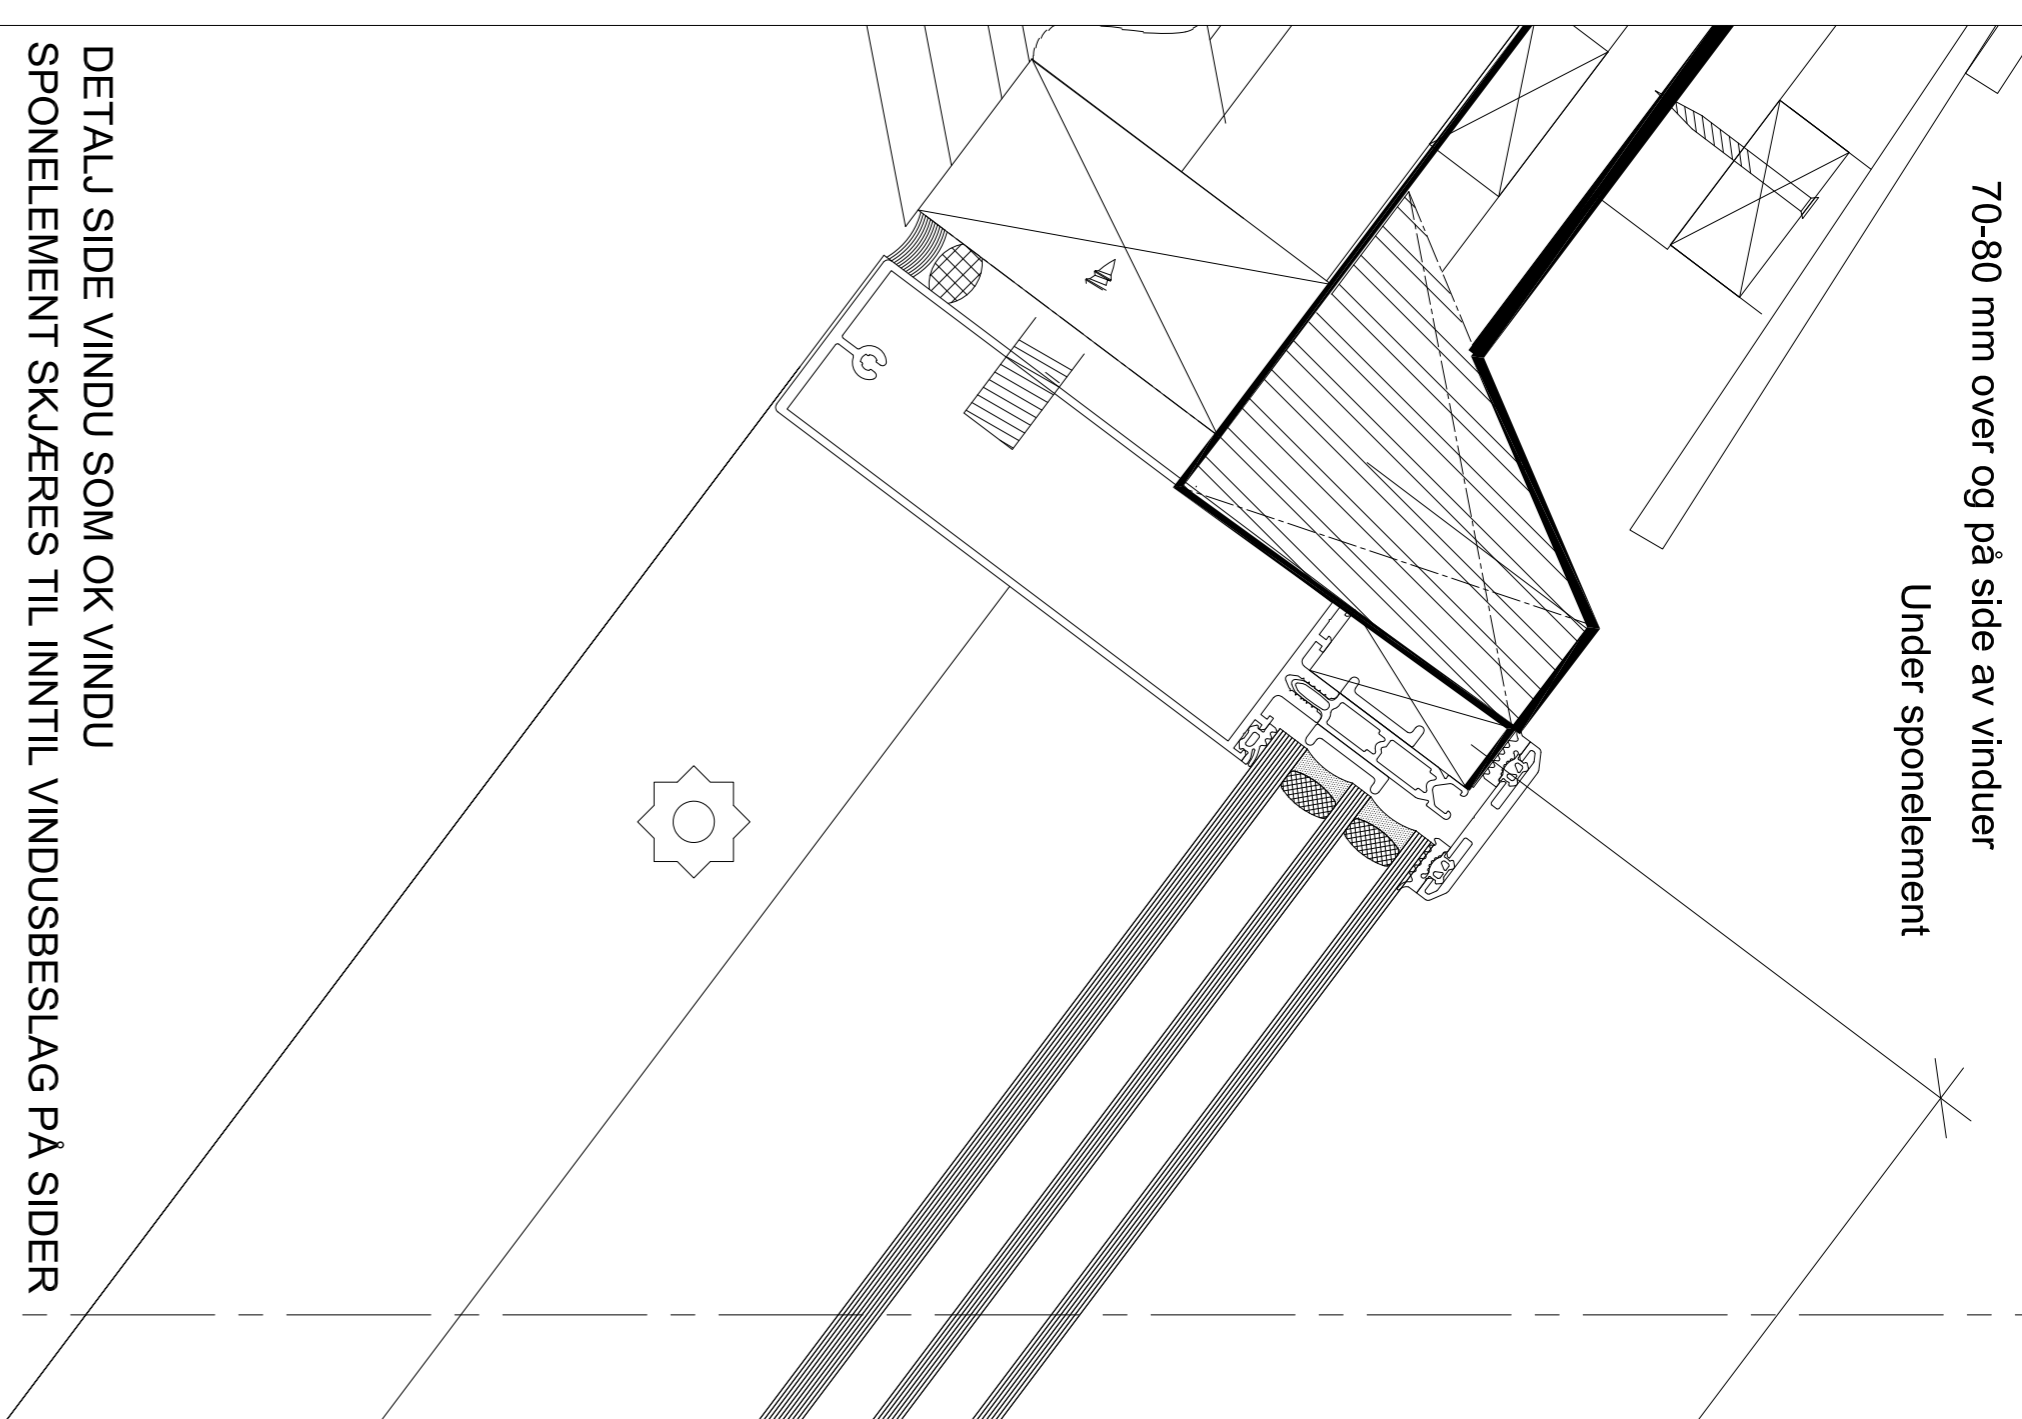

## SNITT UK VINDU - 1:2

TAKPAPP BRETTES OPP UNDER BESLAG UK VINDU  
BESLAG TREKES 40mm NED OVER SPONLEKT  
BUKSES ETTER KONTROLLMÅL PÅ STEDET  
NÅR POSISJON SPON AVKLART/SPON REMONTERT

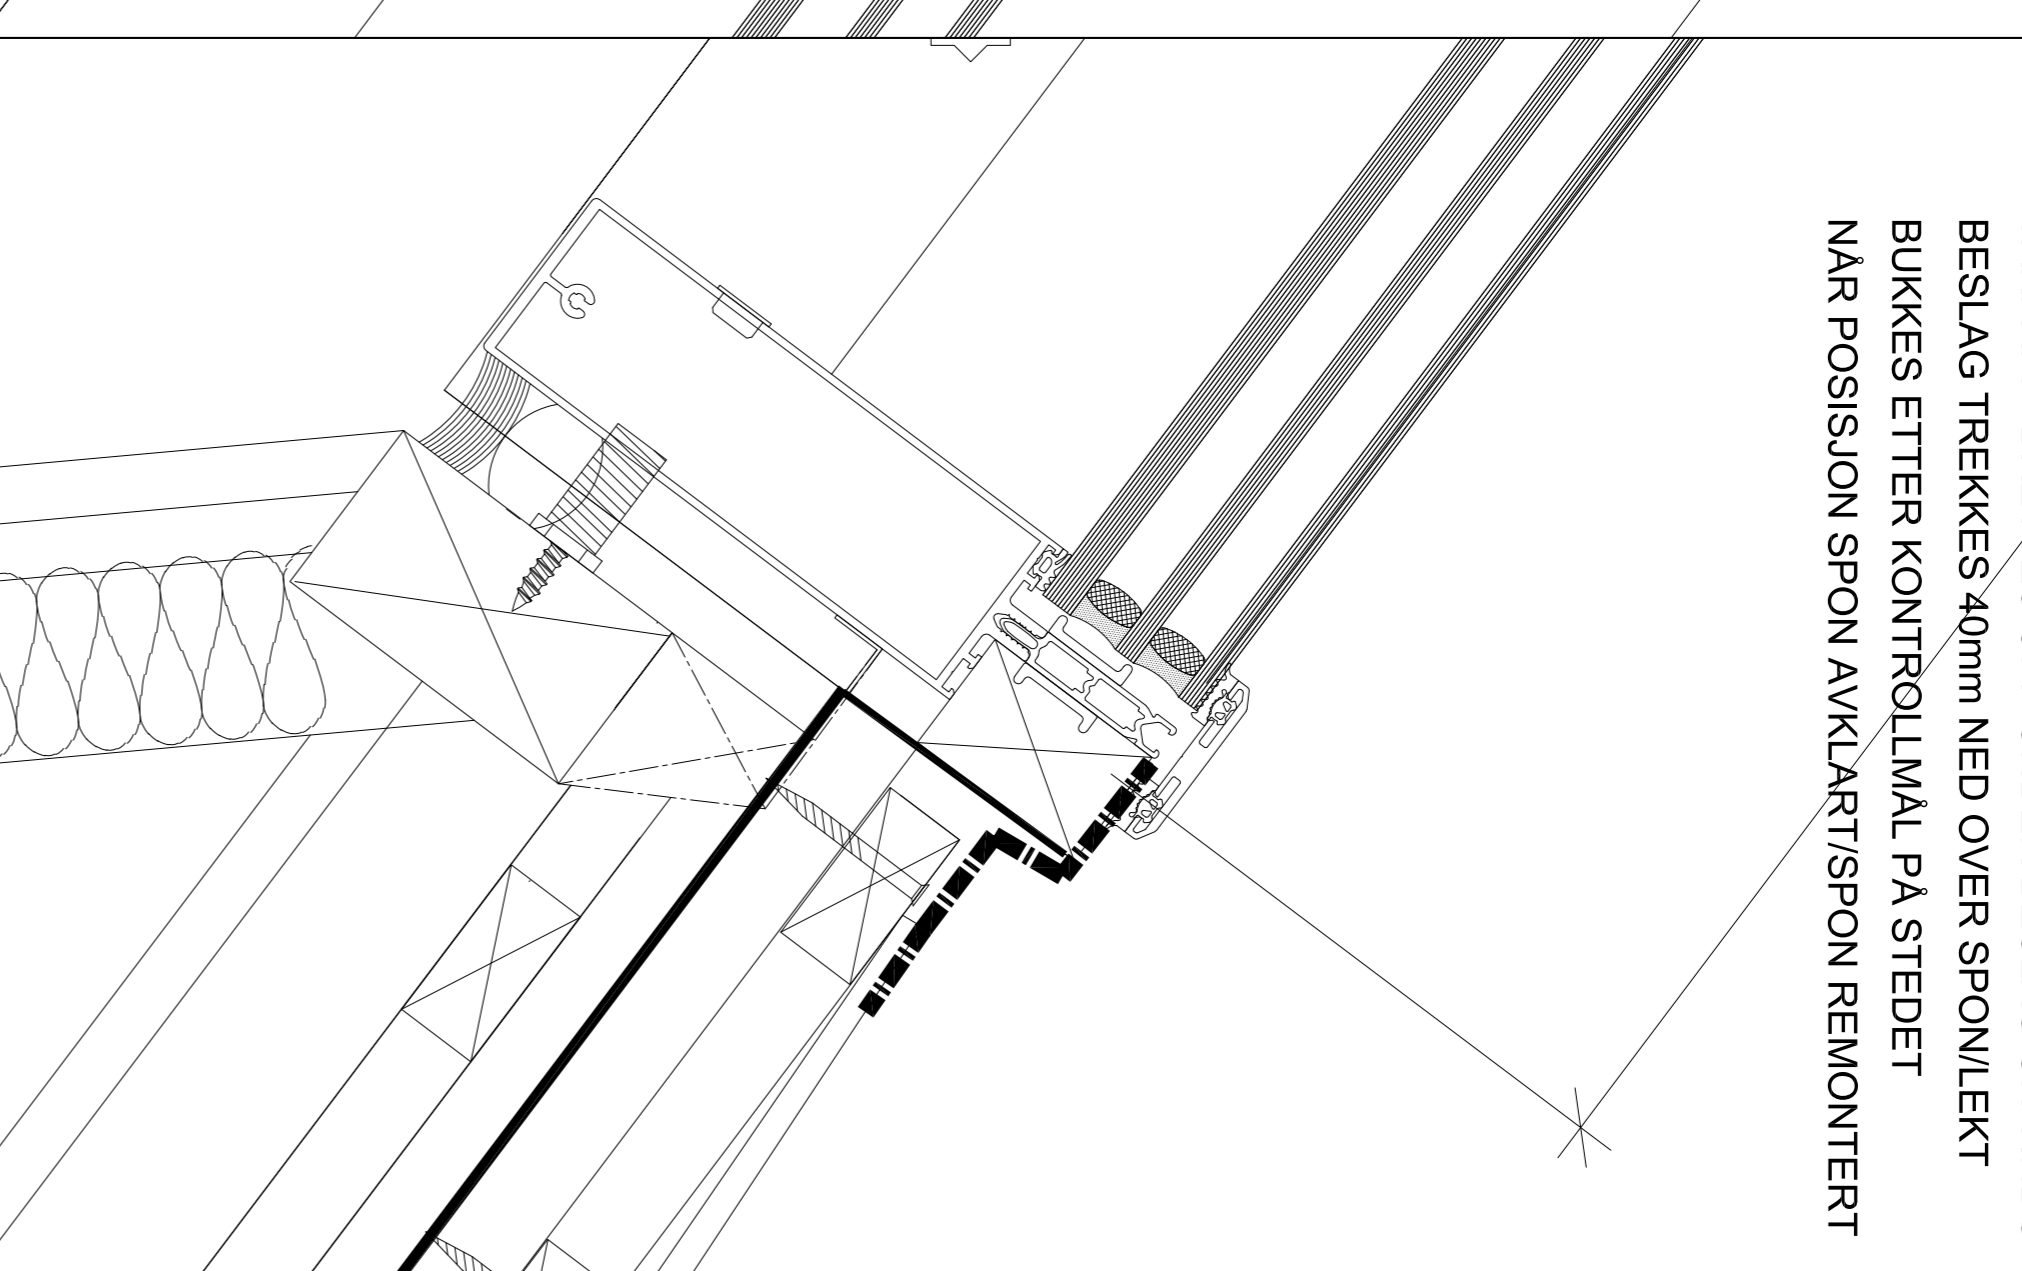

Teigingsnummer: **A-601** Rev. indeks: **01** Rev. nummer: **00**

TEGNING A1

ALLE MÅL MÅ KONTROLLERES PÅ STEDET



**LPO**  
LPO arkitekter  
Kjøpmannsgata 19C  
0414 Oslo  
Postboks 104  
08 7033 Majorstuen  
T +47 23 32 71 00  
F +47 22 46 45 99  
web: www.lpo.no

Prosjektinformasjon:  
**REKONSTRUKSJON ANBUD**

Kontrollert av:  
**GALLERI ADDE ZETTERQUIST**  
Godkjent av:  
**NNPS**

Revisert dato:  
**TVERSNITT A-A**  
Etablering for:  
**DETALJ VED TAKVINDU**

Teigingsnummer: **A-601** Rev. indeks: **01** Rev. nummer: **00** Målestokk: **1:10-2**

Underlag X-ef: