



SNITT TAK 1:10 SNITT MØTE TAK GALLERI OG VESTIBYLE

EKSISTERENDE SITUASJON FOR MELLOMTAKKOMPAKT-TAK MÅ AVDEKES FØR ENDELIG KONKLUSJON AV TIL TAK VED OVERGANG BEKREFTES. GJENNOMFØRING VED PIPE UNDERSØKES FØR EVT DETALJ UTFØRES FOR NFK REKONSTRUKSJON AV KOMPAKTAK KAN PROSJEKTERES VED BEHOV NÅR DAGENS TILSTAND ER AVDEKKET.

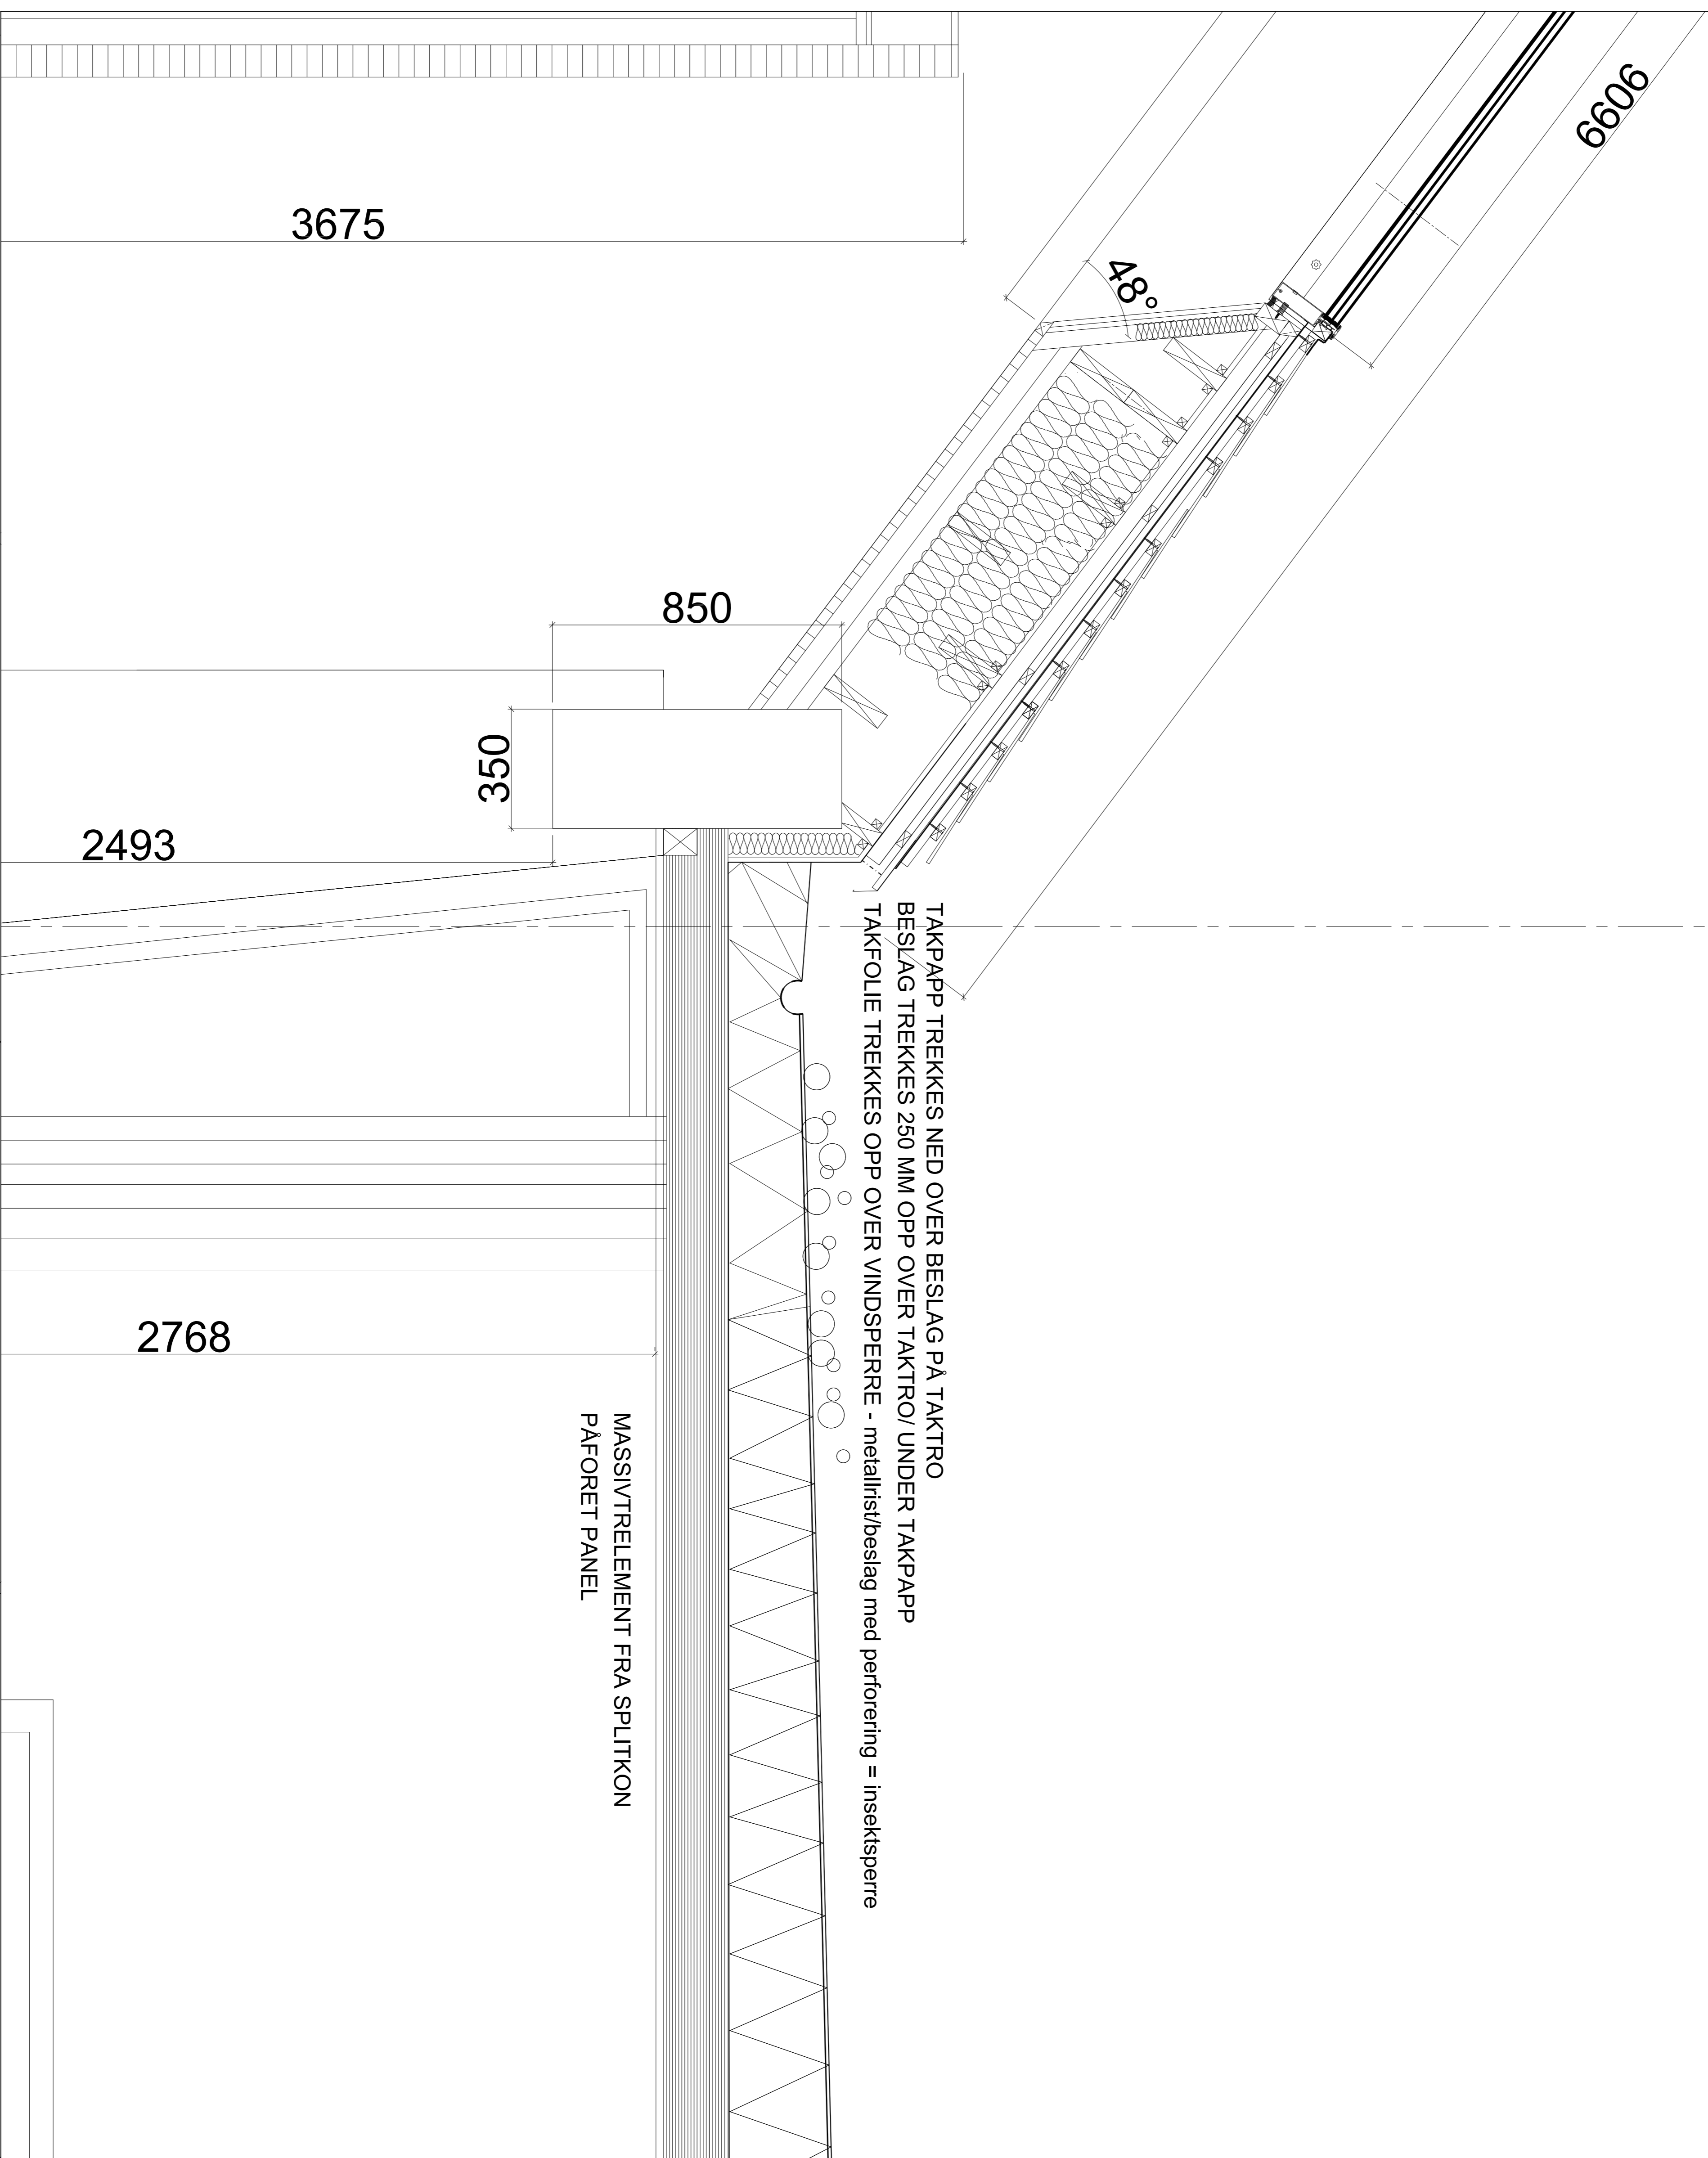

SNITT TAK 1:5 ØST-VED RAFT

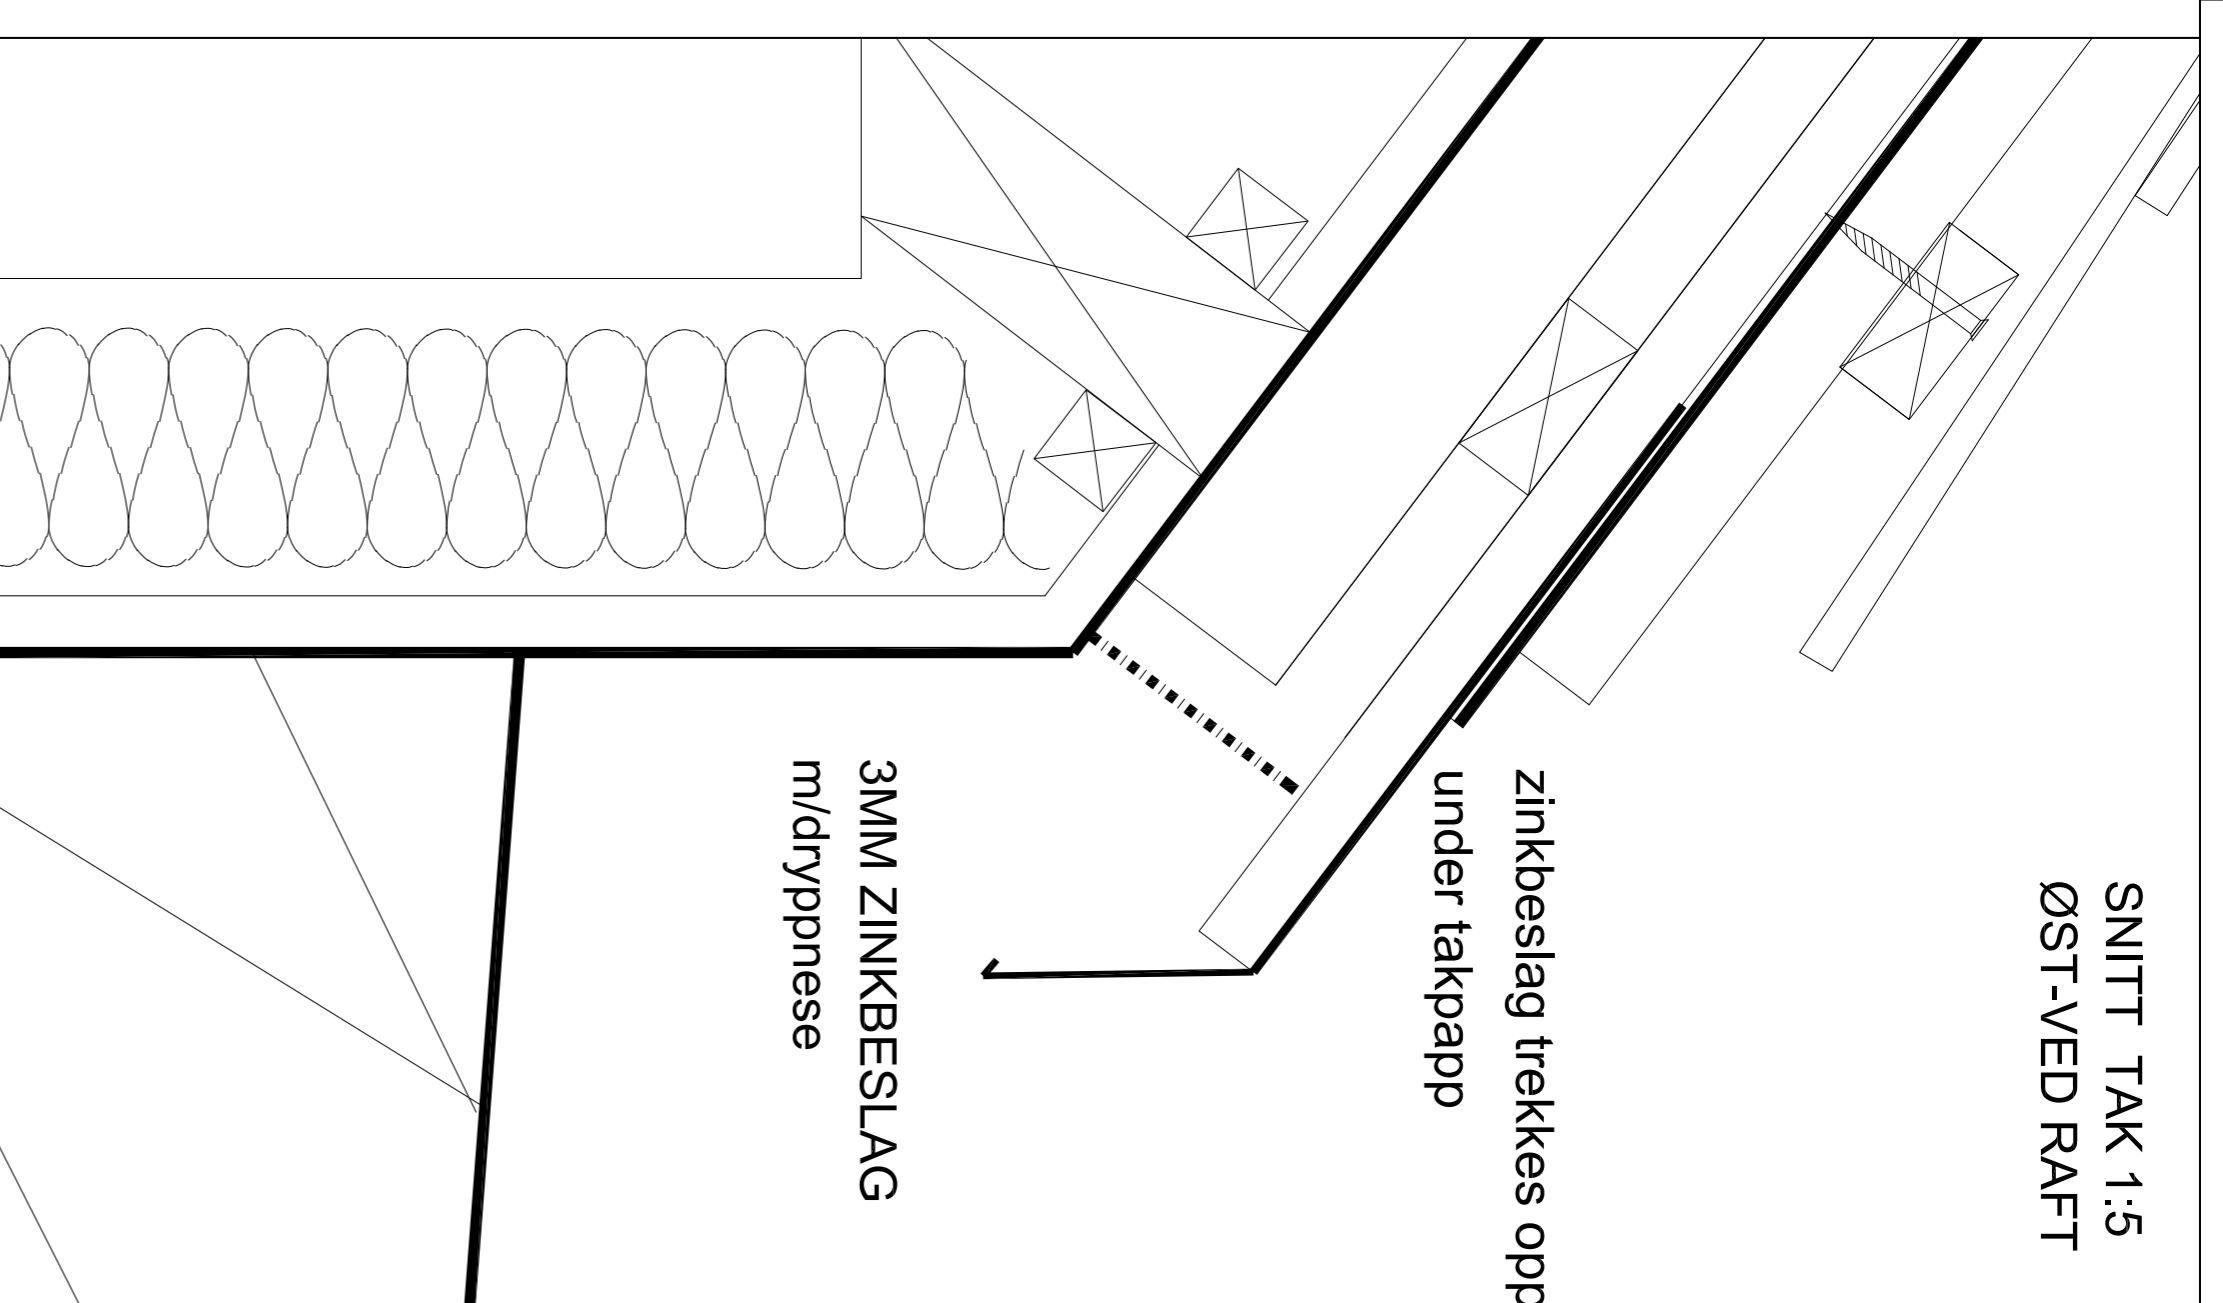

Tegningsnummer: A-603 Rev. indeks: 01 Rev. nummer: 00

ALLE MAL MÅ KONTROLLERES PÅ STEDET
TEGNING A1



LPO arkitekter
Oslo
Kjellerstrømgata 19C
0167 Oslo
Postboks 7033 Majorstuen
T +47 22 32 71 00
F +47 22 46 45 99
web: www.lpo.no

Prosjektinformasjon:
REKONSTRUKSJON ANBUD

GALLERI ADDE ZETTERQUIST
NNPS

TVERSNITT TAK AZ-Vestibyle
SNITT GALLERI

Tegningsnummer: A-603 Rev. indeks: 01 Rev. nummer: 00 Målestokk: 1:10/5

Underlag X-efi