
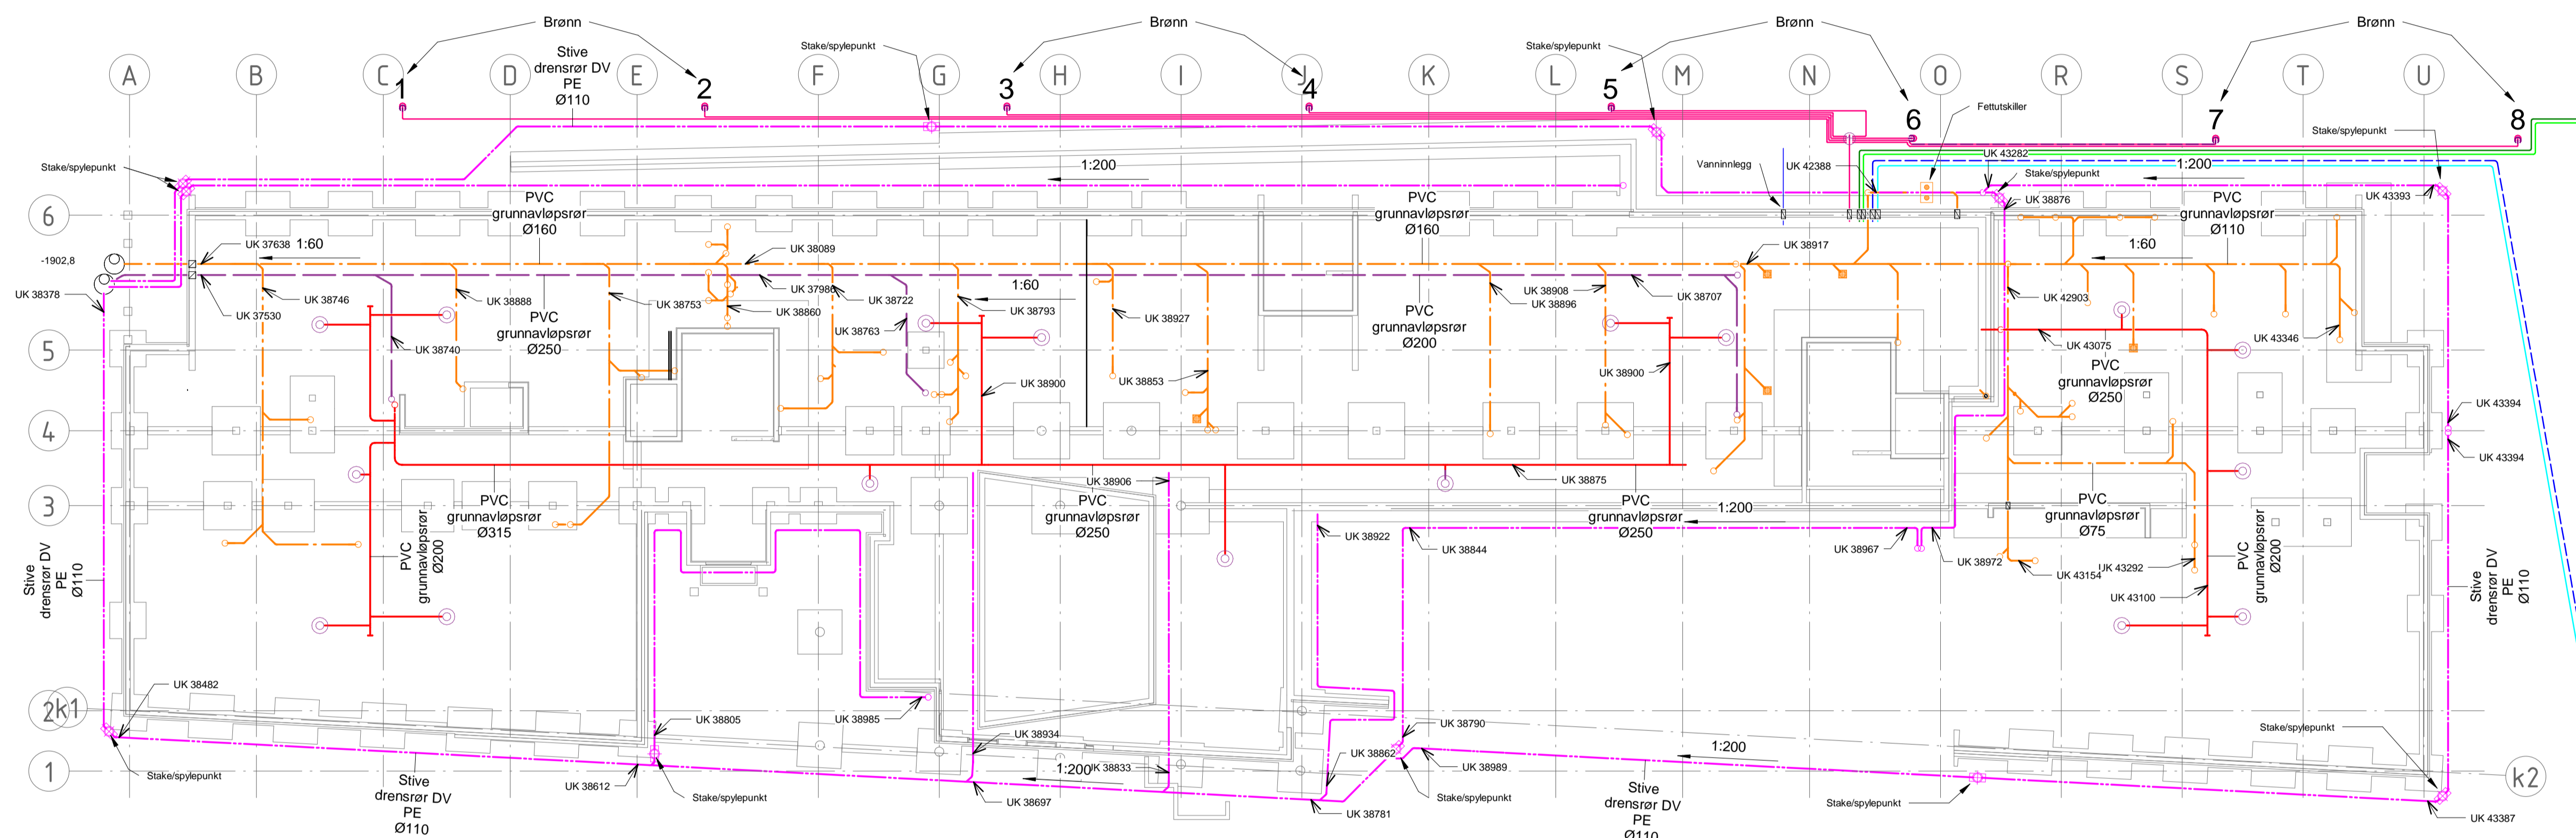


Tegningsstat:			
Oversikt utomhus rør			
Eig - Fag - System - Type - Løpernummer	Tegningsstatus	Målestokk	Rev.
K01-V-30-20-002.200	Anbudstegning	1 : 200	1

1	Anbudstegning		TG	TW	07.05.20
Rev	Ending		Ur.	Kontr.	Dato
Anbudstegning			Oppdragsnr. 19011		
Strand Kommune			Oppdragsleder		
FJELLTUN SKOLE			Formål		
Oversikt utomhus rør			erRivé		
K01-V-30-20-002.200			Anbudstegning		
1 : 200			1		

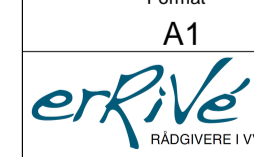

Tegningsstittel: Oversikt bunnledninger				
Elg - Fag - System - Type - Løpenummer	Tegningsstatus	Målestokk	Rev.	
K01-V-30-20-001.200	Anbudstegning	1 : 200	1	

1	Anbudstegning	TG	TW	07.05.20
Rev	Endring	Utf.	Kontr.	Dato
Prosjektfase		Oppdragsnr. 19011		
Anbudsfase		Utført av TG	Kontr. av TW	
Oppdragsgjiver		Strand Kommune		
Prosjekt		Format A1		
FJELLTUN SKOLE		 RÅDGIVERE I VVS-TEKNIKK		
Tegningsstittel		Banevågsgata 7, 4014 Stavanger		
Oversikt bunnledninger		Telefon 915 88 102, E-mail post@erive.no, www.erive.no		
Elg - Fag - System - Type - Løpenummer	Tegningsstatus	Målestokk	Rev.	
K01-V-30-20-001.200	Anbudstegning	1 : 200	1	