



Plan 1.etg.
1 : 200

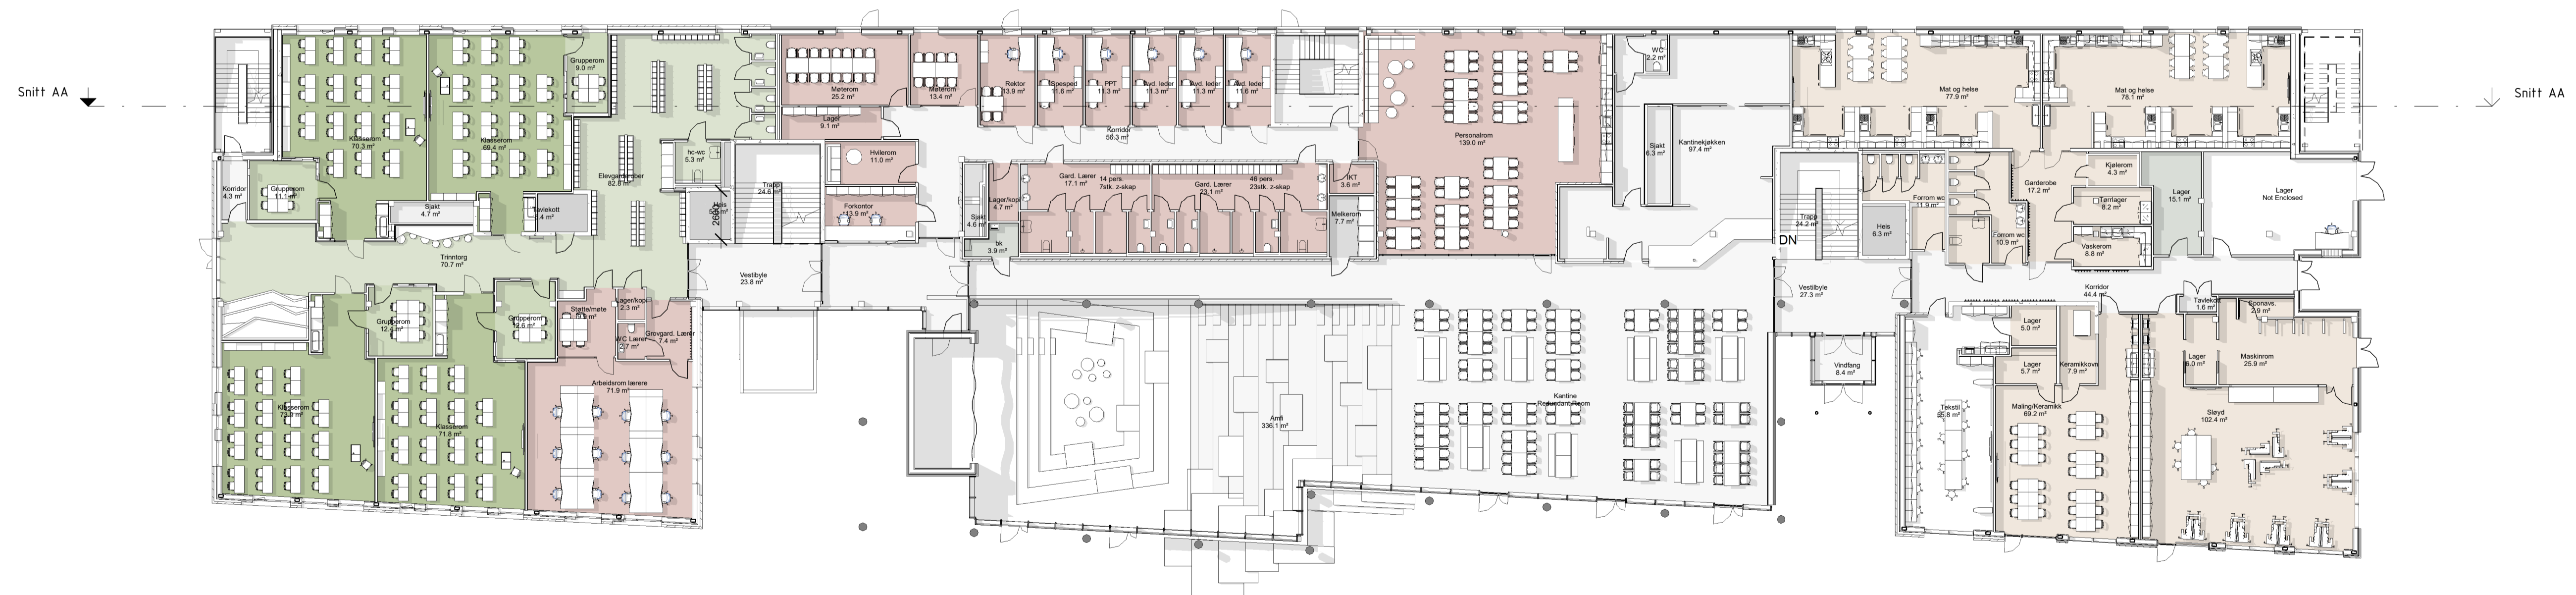

Plan 2.etg.
1 : 200

Rev	Dato	Tekst	Tegner	Kontrollerer
I	28.01.20	Utvikelse varmesentral		
H	15.01.20	Spesialrom		
G	08.11.19	Fasadebehandling vestfasade		
F	21.10.19	Naturfugl og mm		
E	14.10.19	Koff og mm		
D	30.06.19	Forrom, Mat&Helse, Admin. og mm.		
C	25.05.19	Mat&Helse, Renhold og mm.		
B	18.05.19	Gårdebar og mm.		
A	27.08.19	Sjakter, teknisk rom, allrom, akser m.m		

Målestokk:	Tegningsnr.:	Rev.:
1:200	234701 H0X A 20 200	I

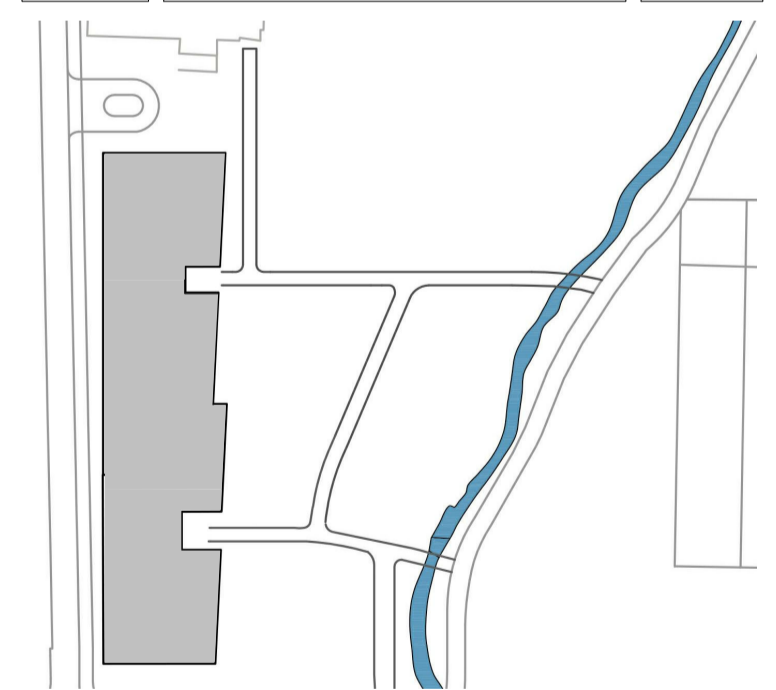

arki partn er
 Jens Zetlitzg 38 4008 Stavanger
 TLF: 51 51 06 80 www.arkipartner.no

Oppdragsgiver:	Strand kommune
Prosjekt:	Fjelltun skole 963
Tegningsstatus:	

Tegningsdato:
 Plan 1 og 2.etg.
 21.04.2020 15:36:12

Dato:	Tegnet av:	Kontrollert av:	Format:	Rev. dato:
13.08.2019	FNMS	IE	A1	28.01.20
Målestokk:	WBS	Etp.	Fag Type tegn. Leppen.	Rev.:
1:200	234701	H0X A 20 200		I

Snitt AA




Snitt AA

Plan 3.etg.
1 : 200

400



Snitt AA

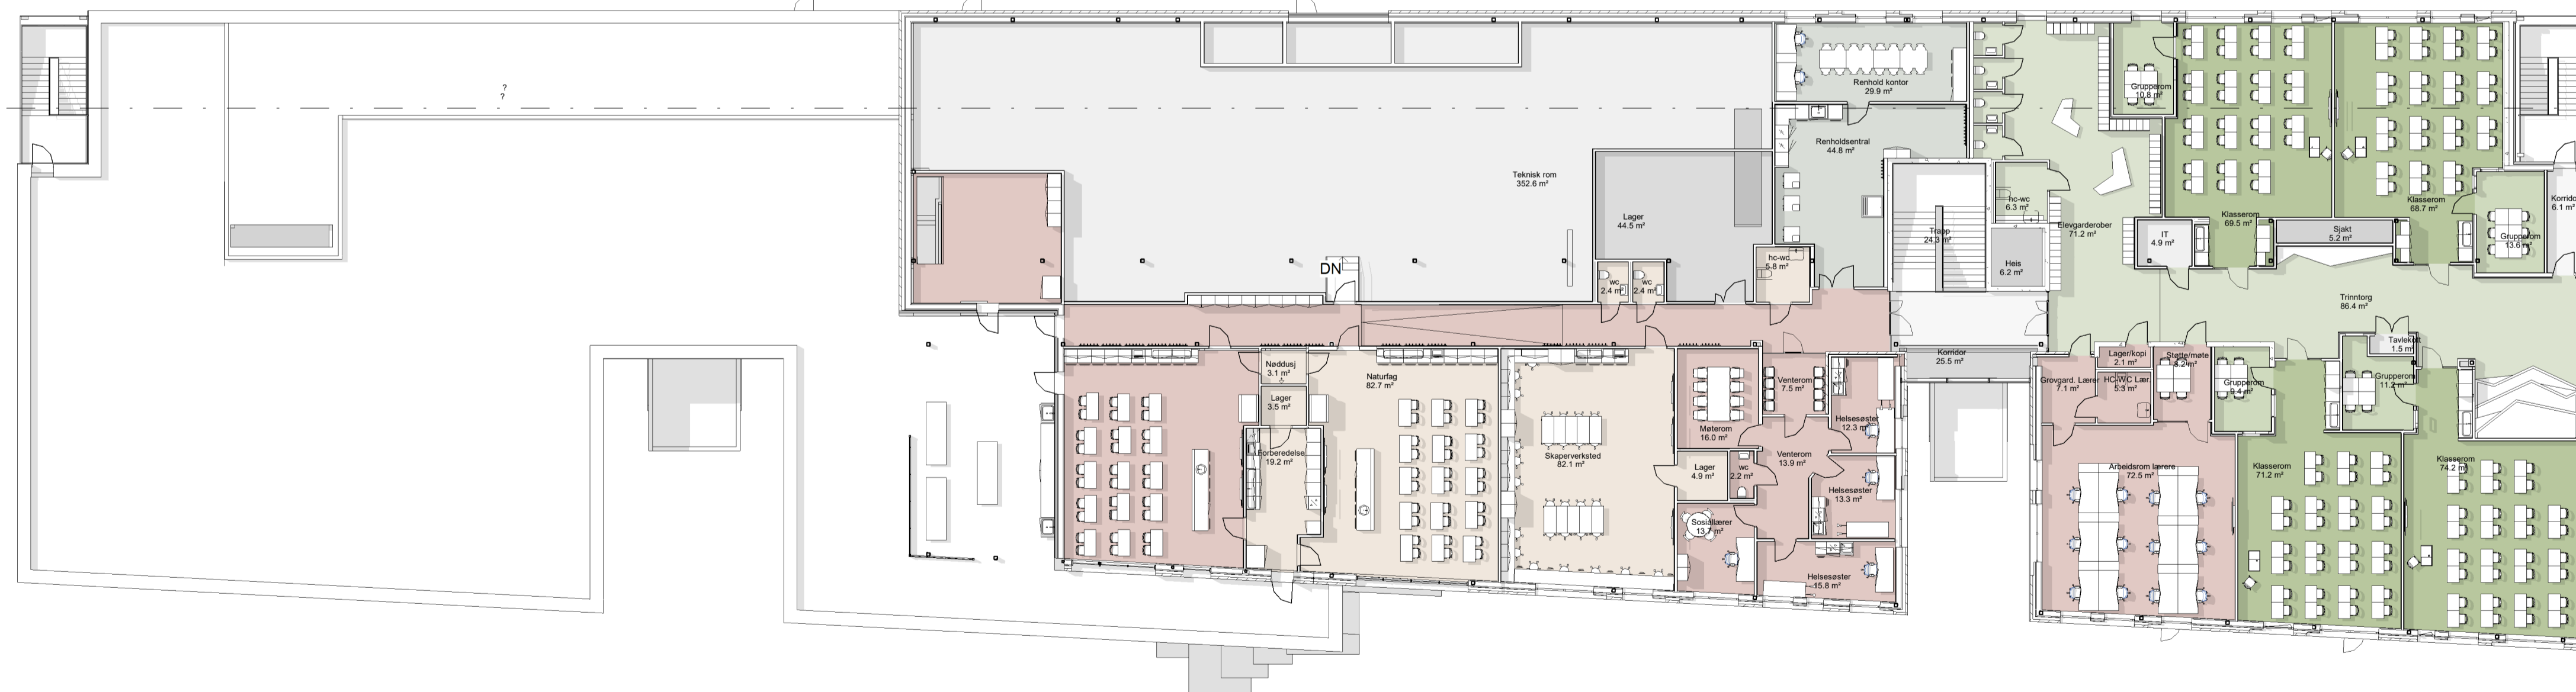

Snitt AA


Plan 4.etg.
1 : 200

400



Rev	Dato	Tekst	Tegn.	Kont.
I	28.01.20	Utveldelse varmesentral		
H	15.01.20	Spesiasrom		
G	08.11.19	Fasadebehandling vestfasade		
F	21.10.19	Naturfag og mm		
E	14.10.19	Koff og mm		
D	30.08.19	Forum, Mat&Helse, Admin. og mm.		
C	25.06.19	Mat&Helse, Renshold og mm.		
B	18.09.19	Garderober og mm.		
A	27.08.19	Sjakter, teknisk rom, allrom, akser m.m		

Målestokk:	Tegningsnr.:	Rev.:
1:200	234701 H0X A 20 201	I

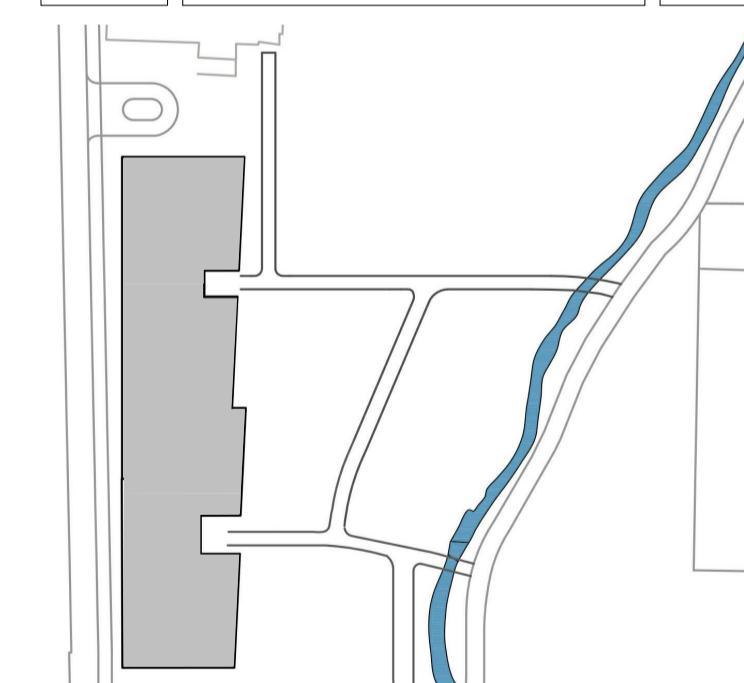


arki partn er
 Jens Zetflog 38 4008 Stavanger
 TLF: 51 51 06 80 www.arkipartner.no

Oppdragsnavn:	Strand kommune
Prosjekt:	Fjelltun skole 963
Tegningsstatus:	


Tegningsnavn:	Plan 3. og 4. etg.
Dato:	13.08.2019
Tegnet av:	FN/MS
Kontrollert av:	IE
Format:	A1
Rev. dato:	28.01.20

Målestokk:	1:200
Tegningsnr.:	234701 H0X A 20 201
Rev.:	I


Foreløpig
 21.04.2020 15:36:49

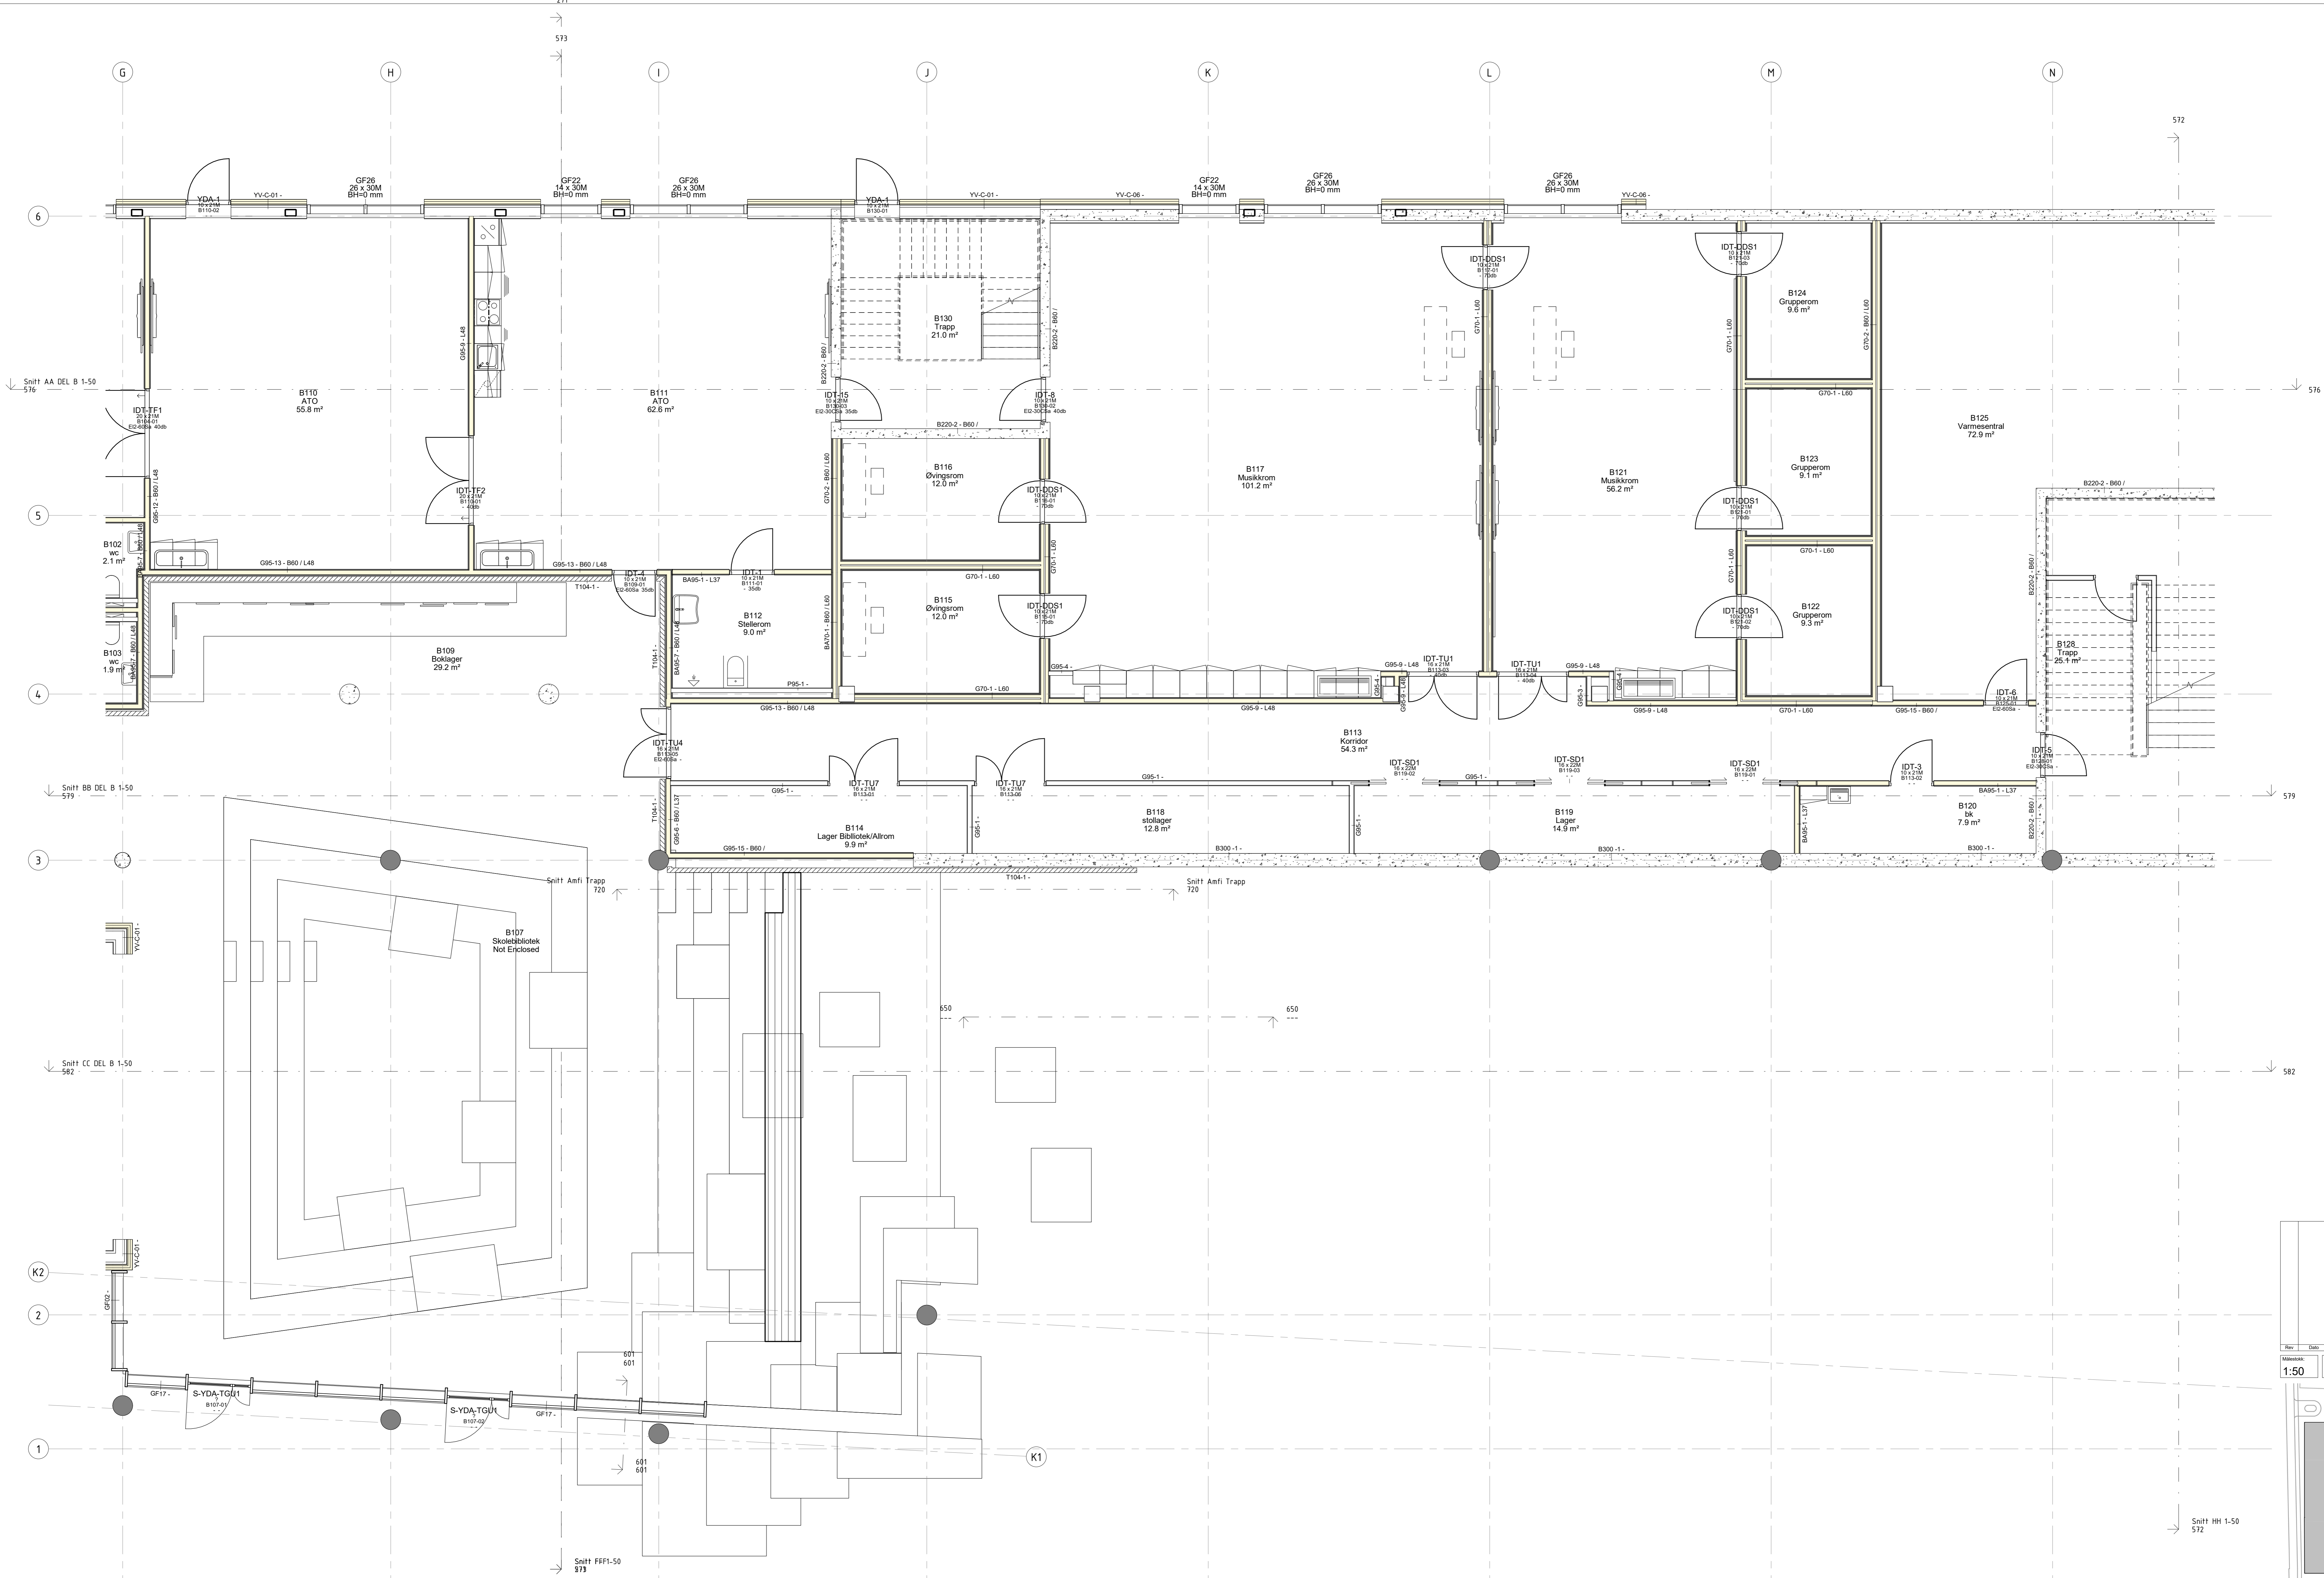


PLAN 1. ETG. DEL B
1:50

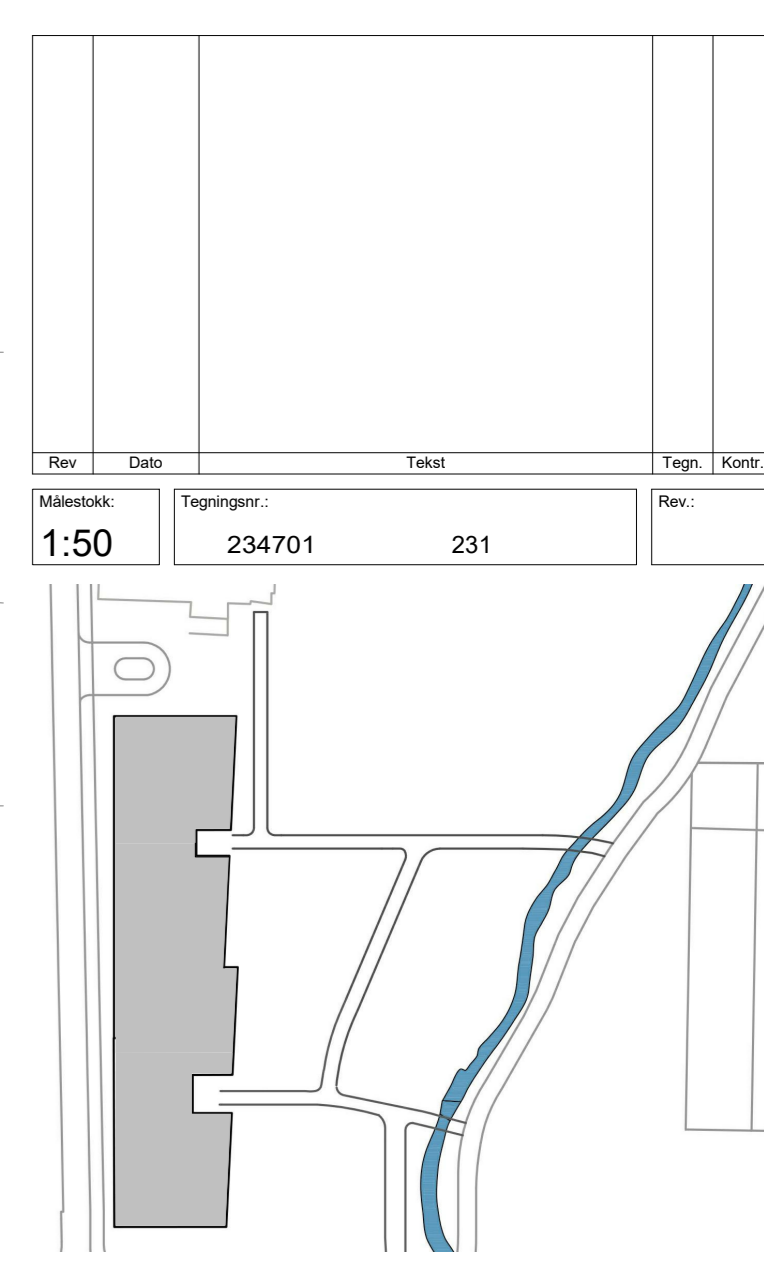

Rev.	Dato	Utskrift	Bladnr.	Blad	Oppg.	Prosjekt
1:50			234701	231		
Oppdragsgiver: Strand kommune Prosjekt: Fjelltun skole Tegningstittel: PLAN 1. ETG. DEL B Dato: 27.03.2020 Tegningens status: MS (MS) FN (FN) A0 (A0) Rev. dato: 27.03.2020 Skala: 1:50 Tegningens status: MS (MS) FN (FN) A0 (A0) Rev. dato: 27.03.2020						


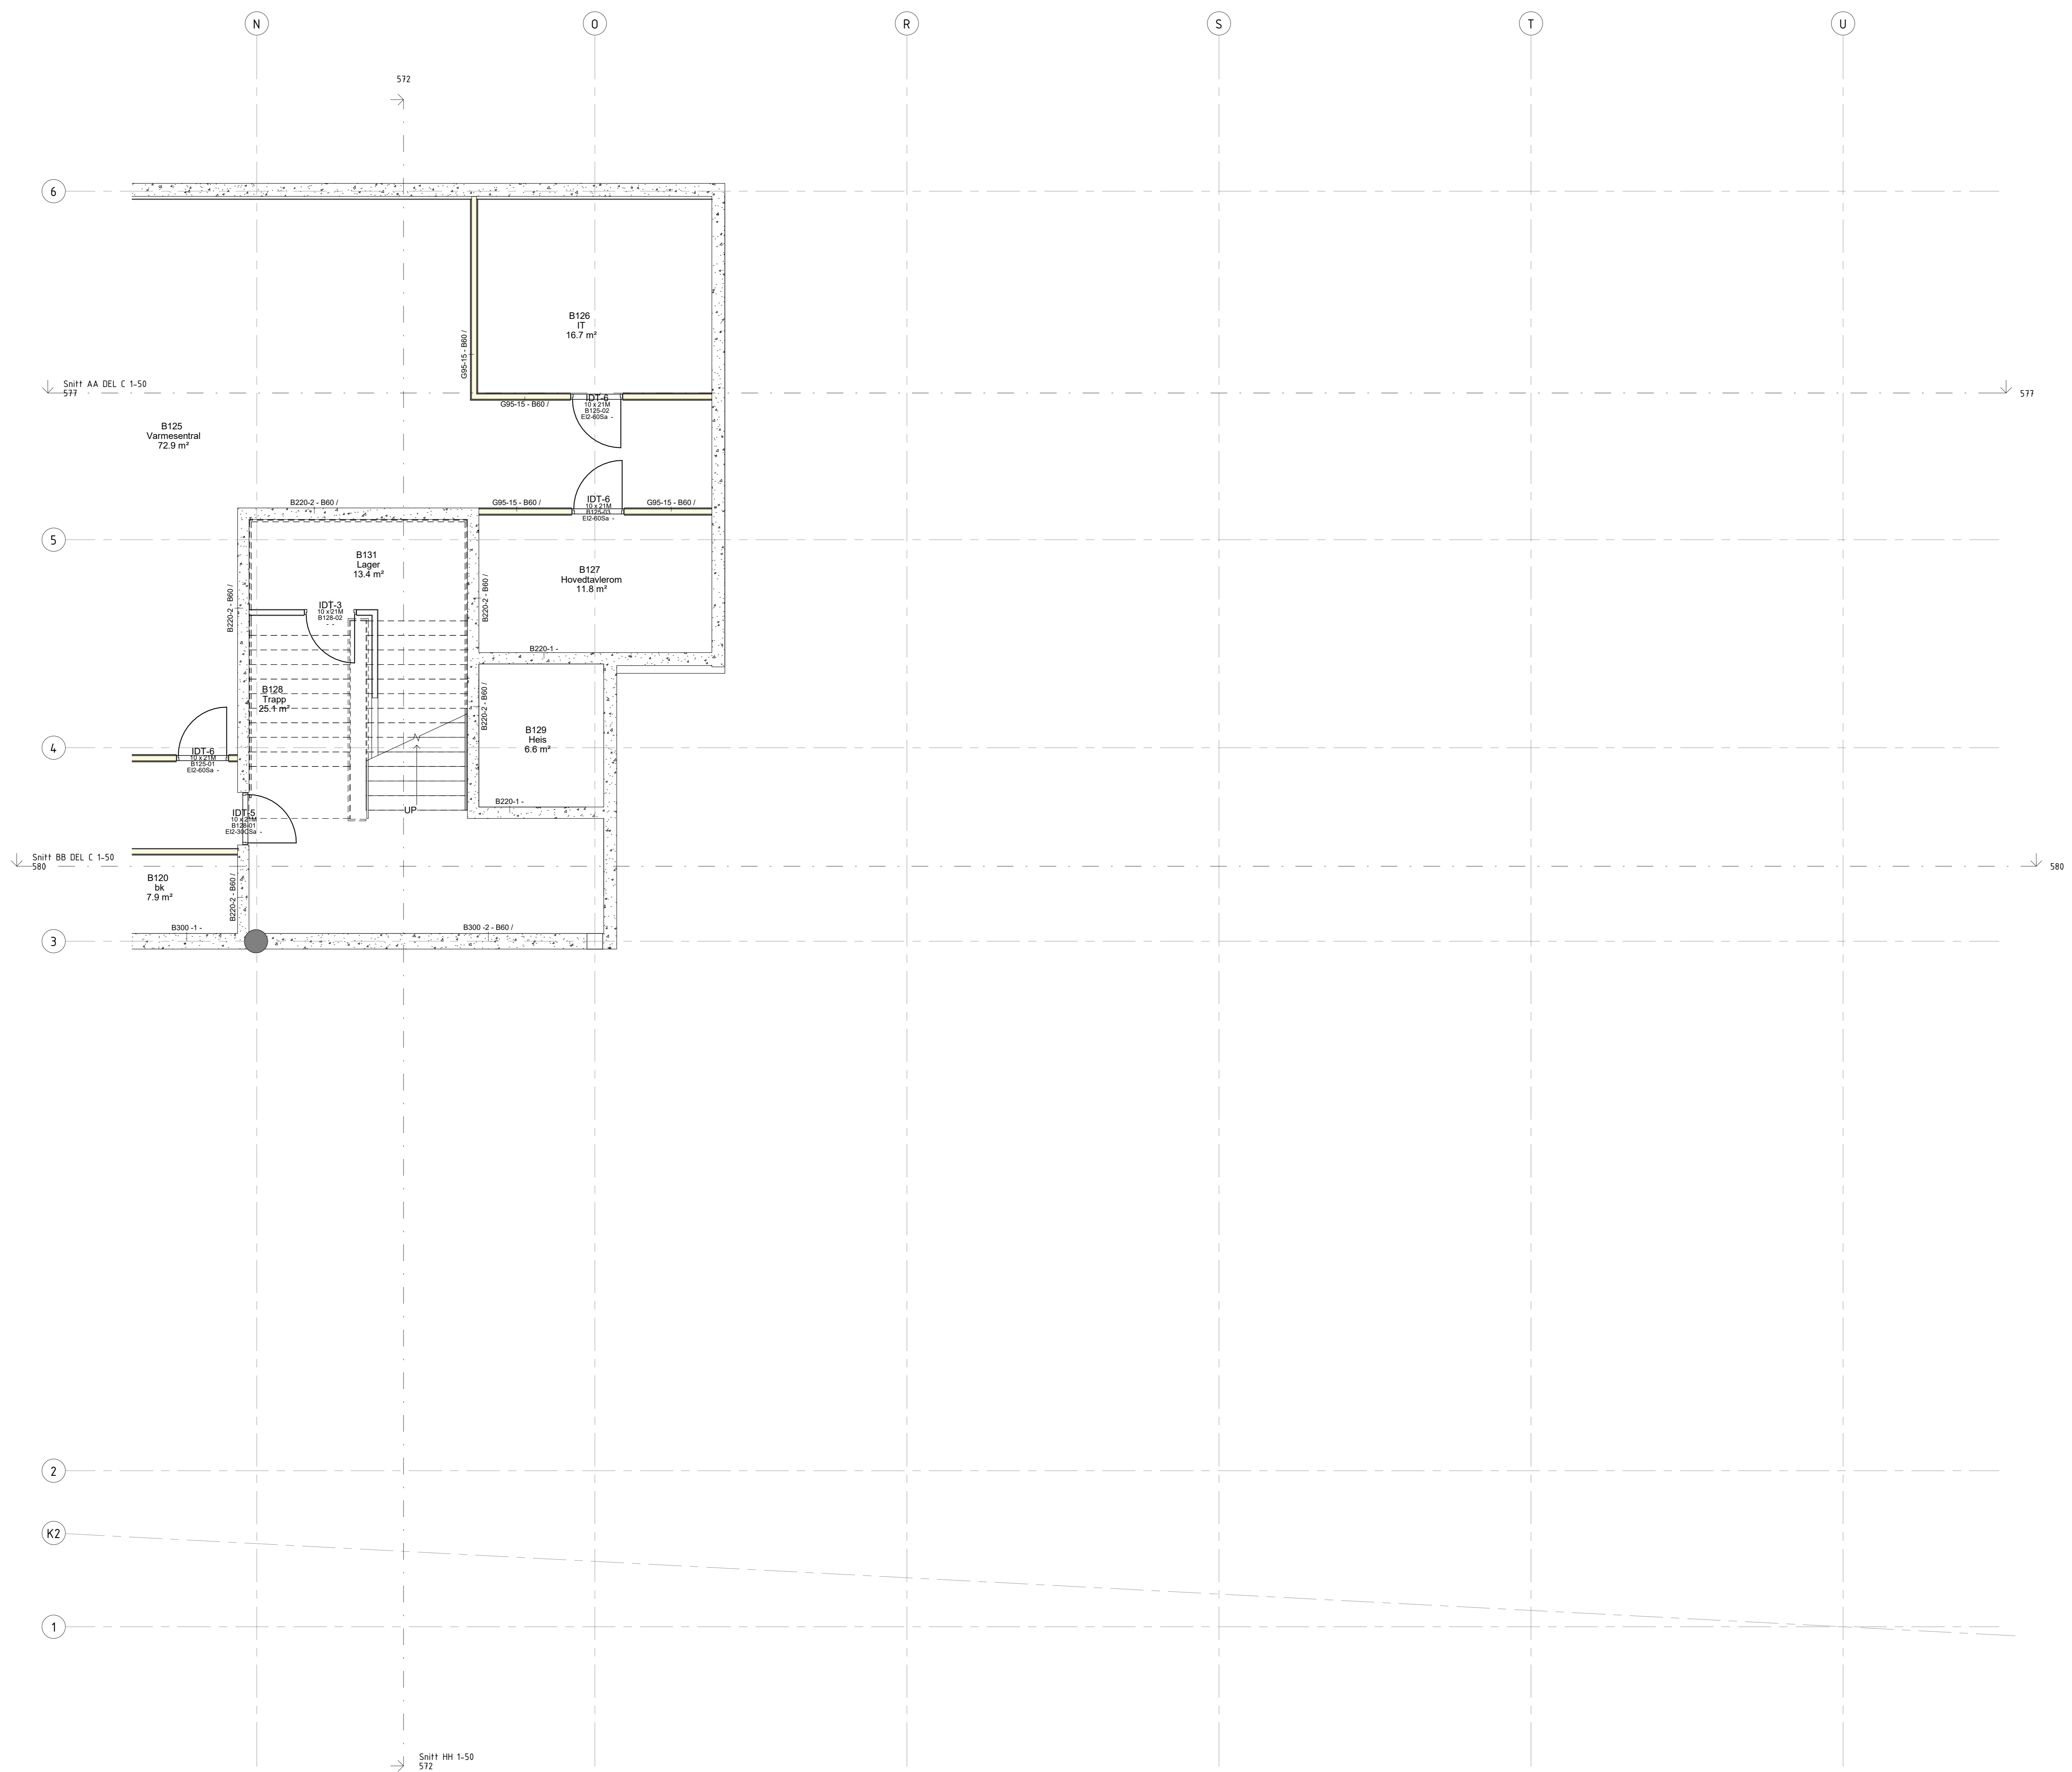


PLAN 1. ETG. DEL C
1 : 50

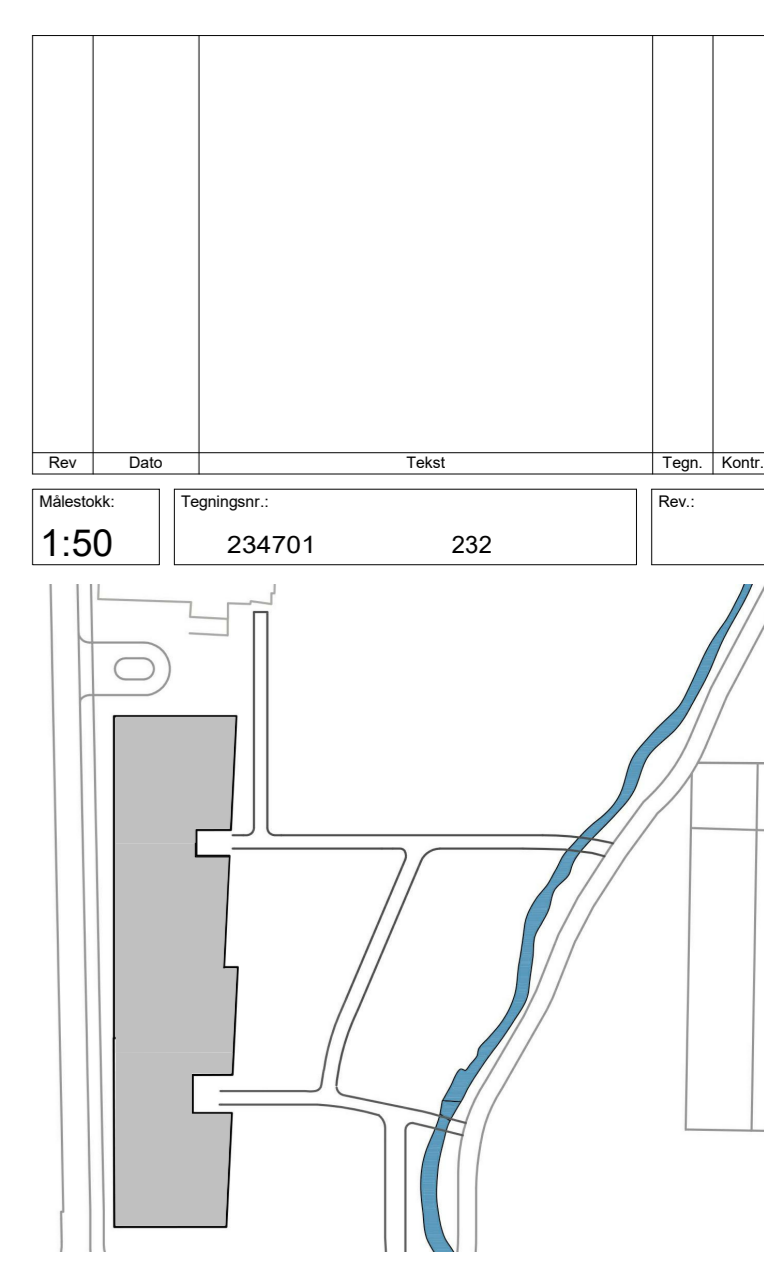

Arkitekt	Arkitekt	Arkitekt	Arkitekt
1:50	234701	232	
Oppdragsgiver: Strand kommune Prosjekt: Fjelltun skole Tegningsnummer: 232			
Tegningsnavn: PLAN 1. ETG. DEL C 18.05.2020 16:52:42			
Dato:	Tegnet av:	Kontrollert av:	Format:
27.03.2020	MS	FN	A0
Skala:	1:50	Ark. Type:	232

Foreløpig

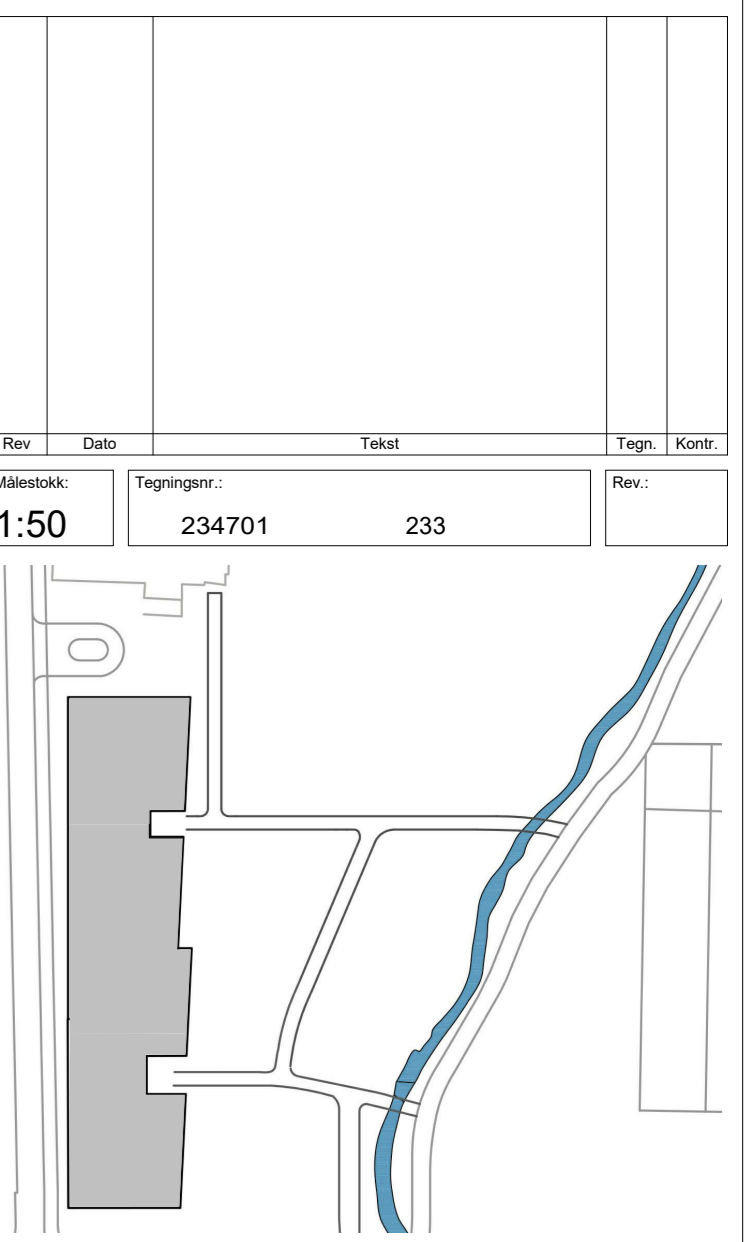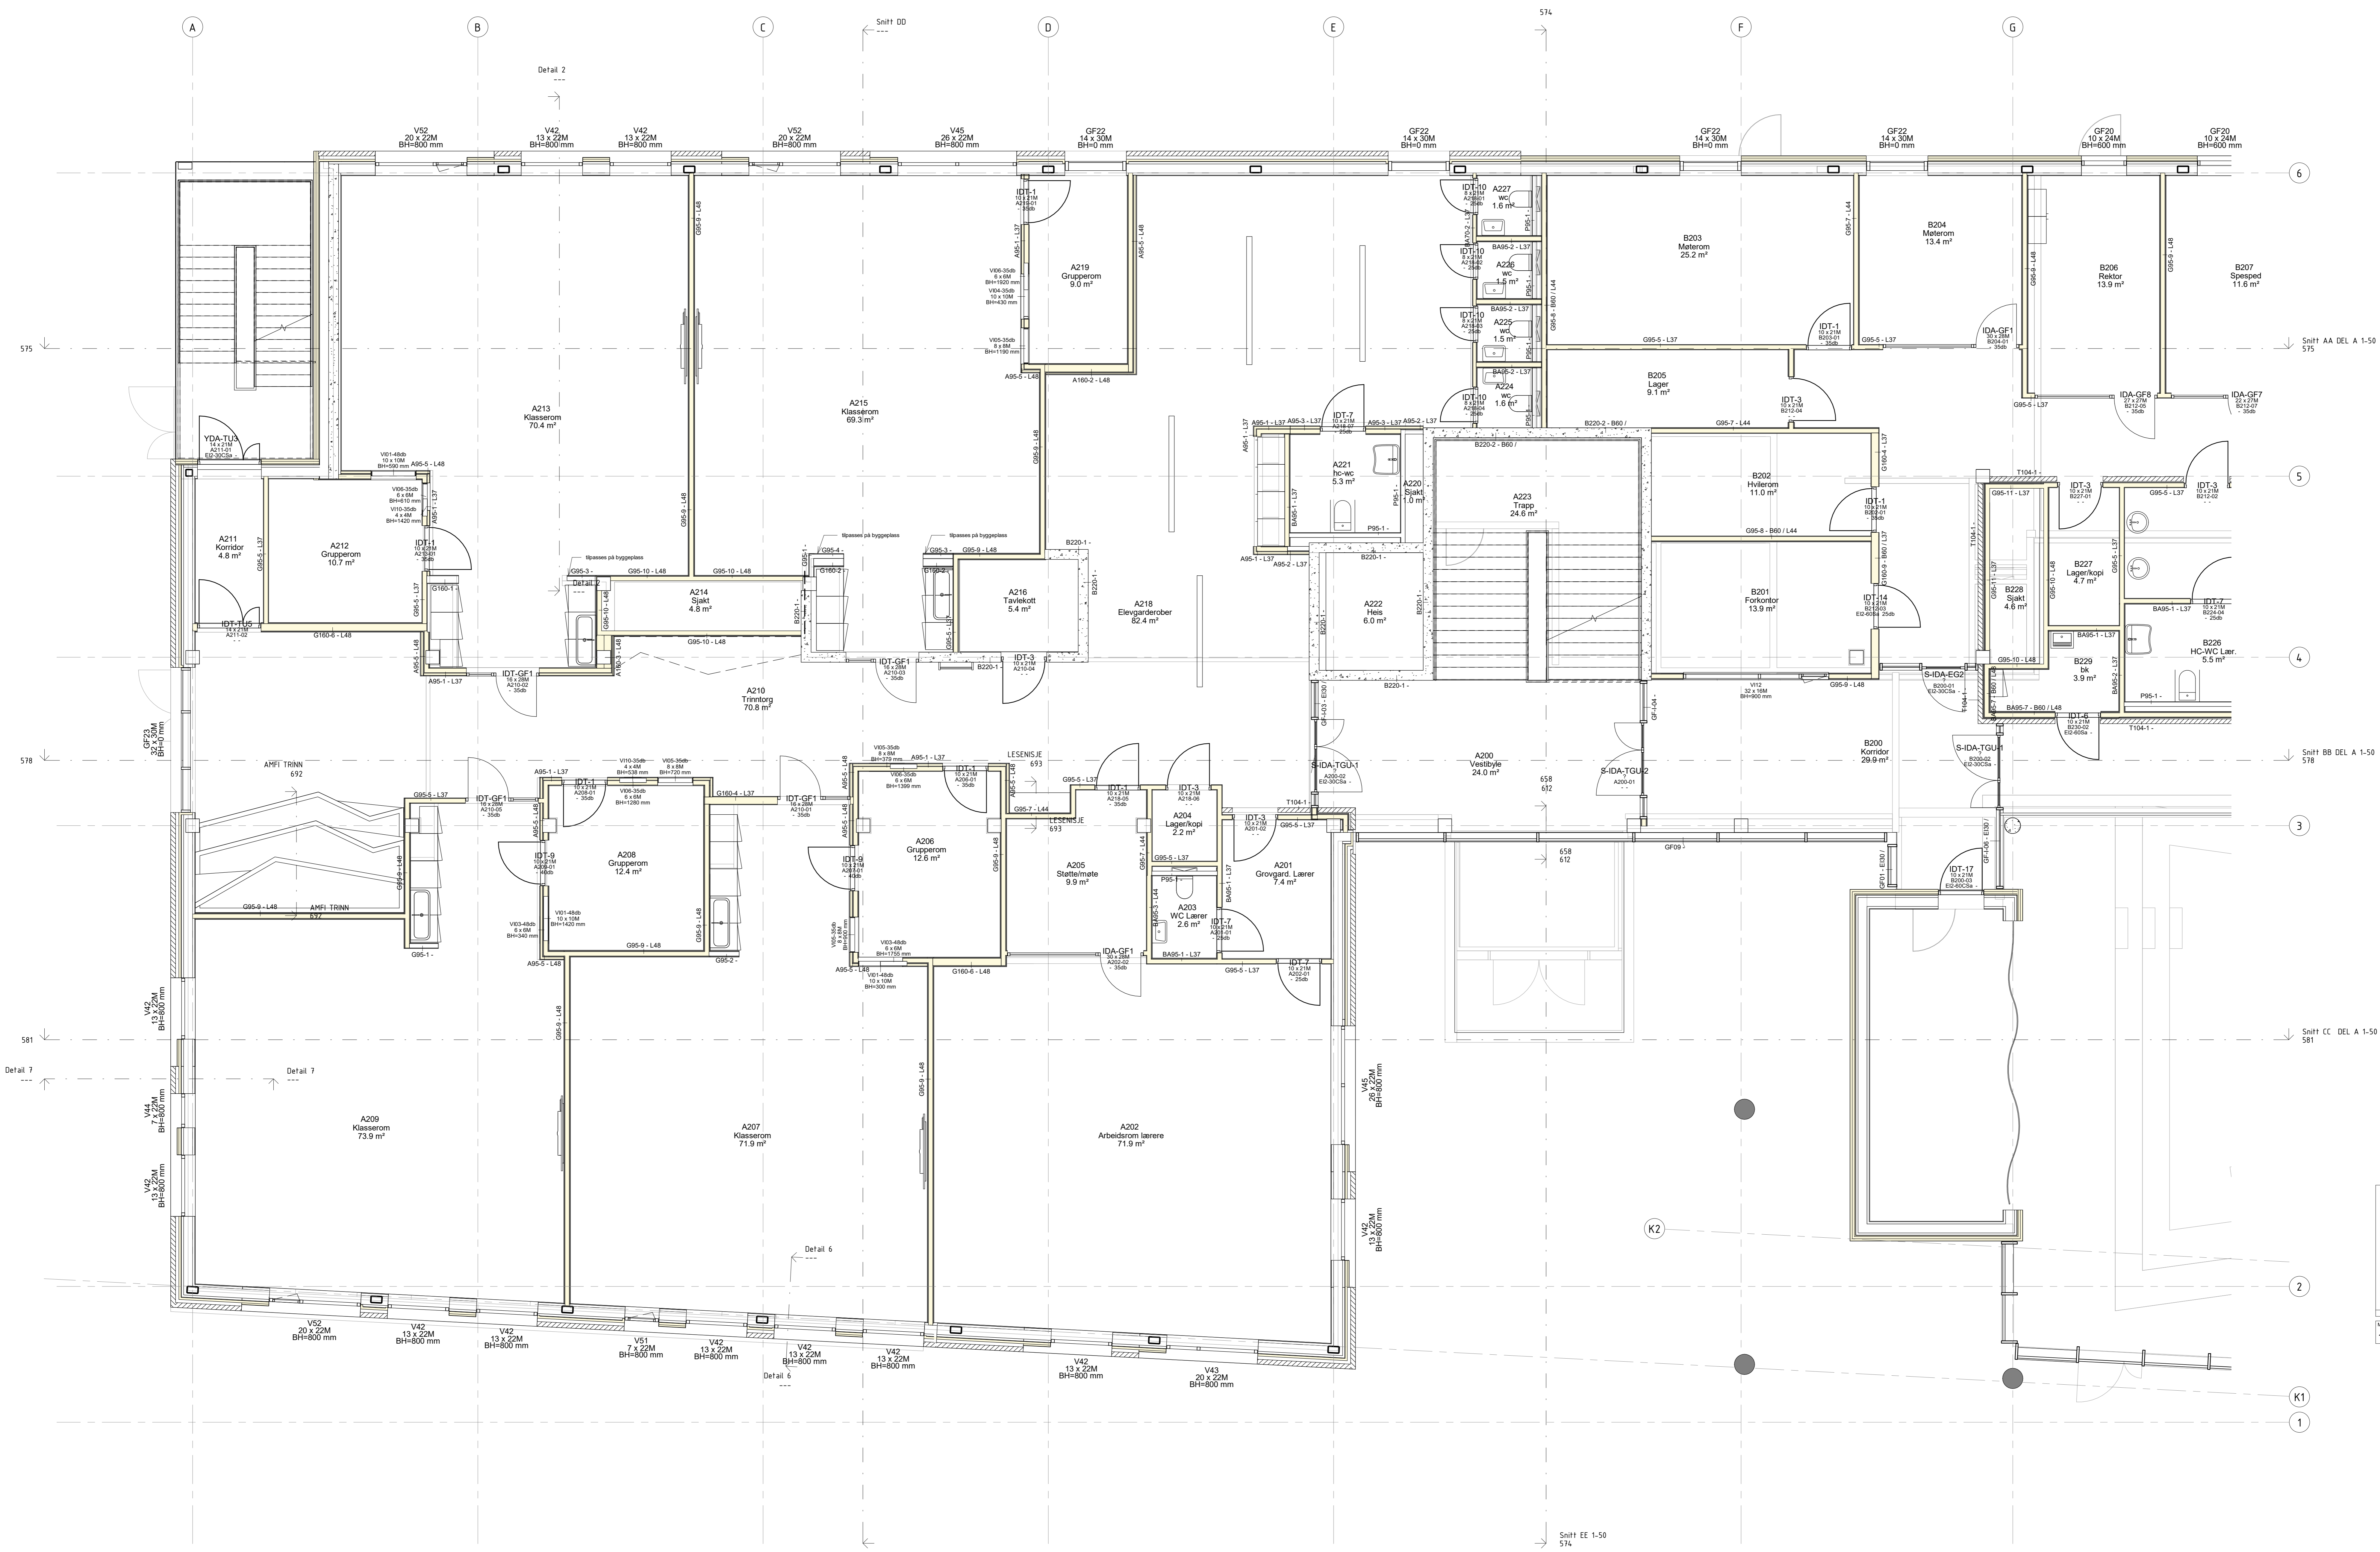

arki partner
 Are Zettleig 38 4309 Skovengen
 Tlf: 01 51 06 80 www.arkipartner.no

Strand kommune
 Fjelltun skole

Prosjekt: 233



Plan: 1:50

Rev. dato: 27.03.2020

1:50

Foreløpig

PLANNET DEL A
 18.05.2020 18:32:48

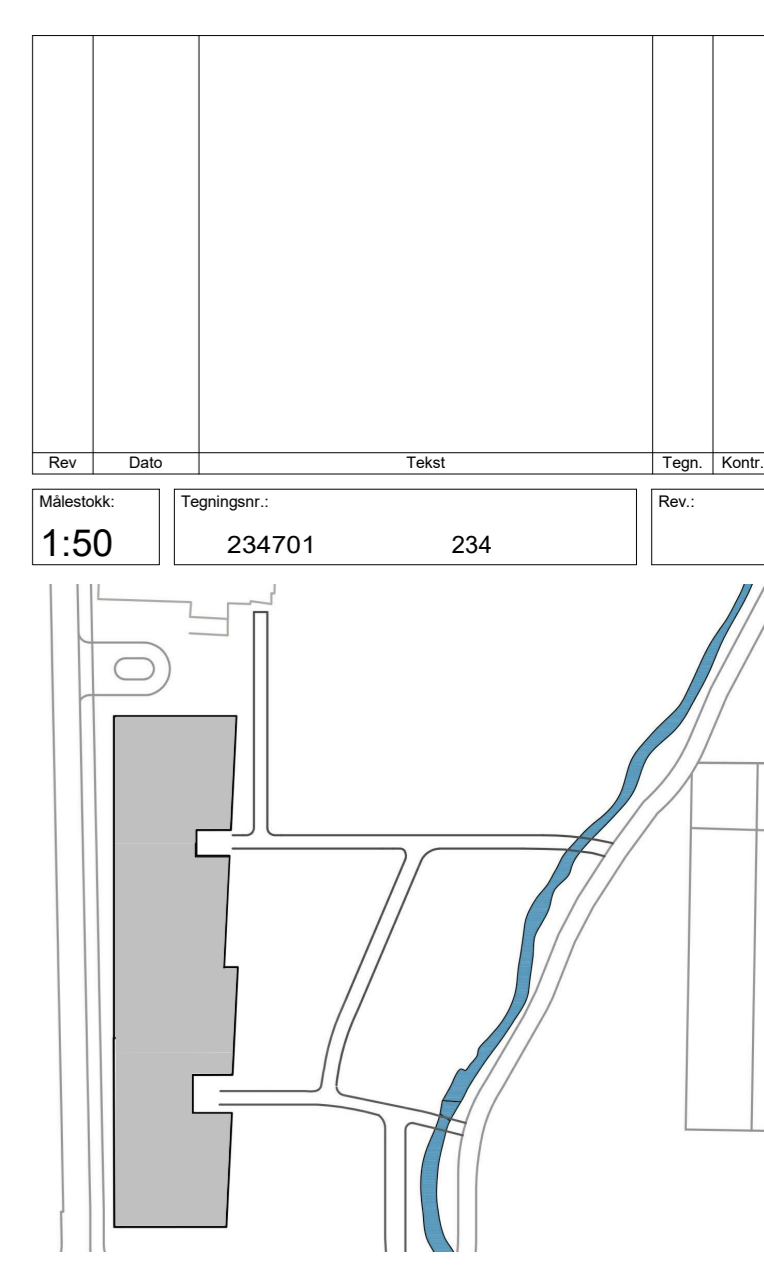
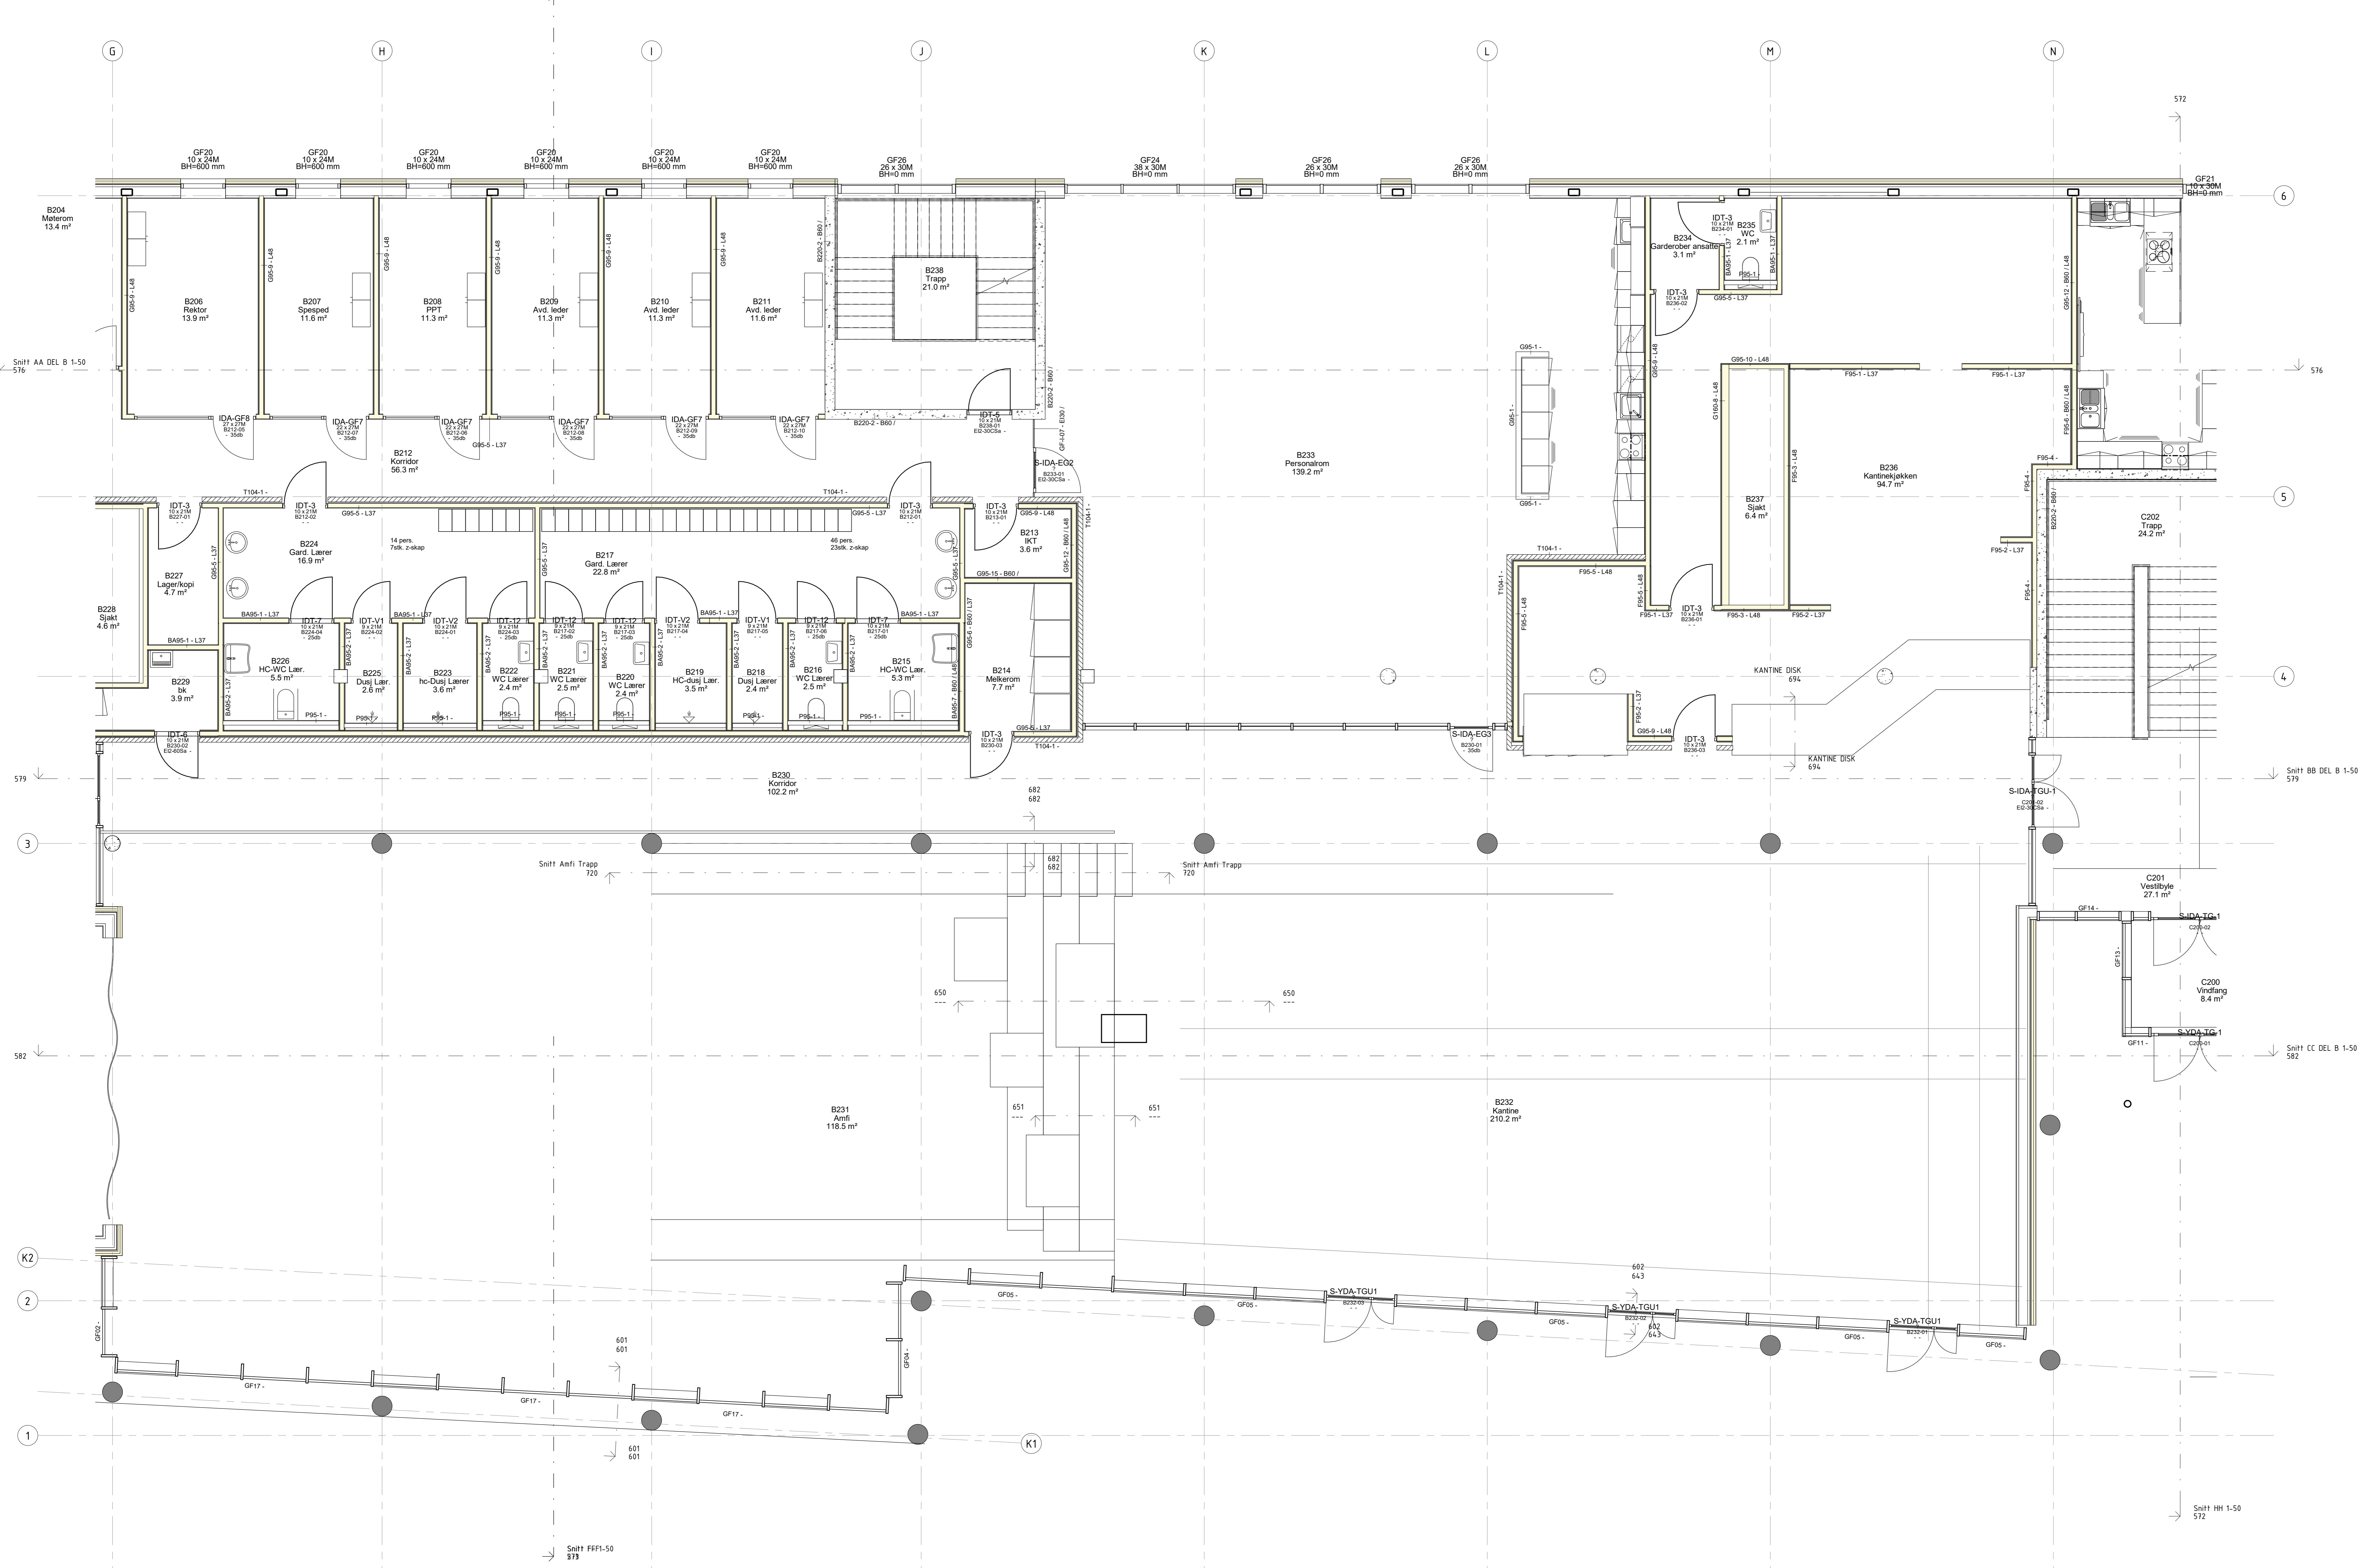


Arkitekt	Strand kommune
Prosjekt	Fjelltun skole
Prosjekt	PLAN 2. ETG DEL B
Dato	27.03.2020
Skala	1:50

arki partner
 4339 Skovengen
 Tlf: 01 51 06 89
 www.arkipartner.no

234701 234

18.05.2020 18:32:51

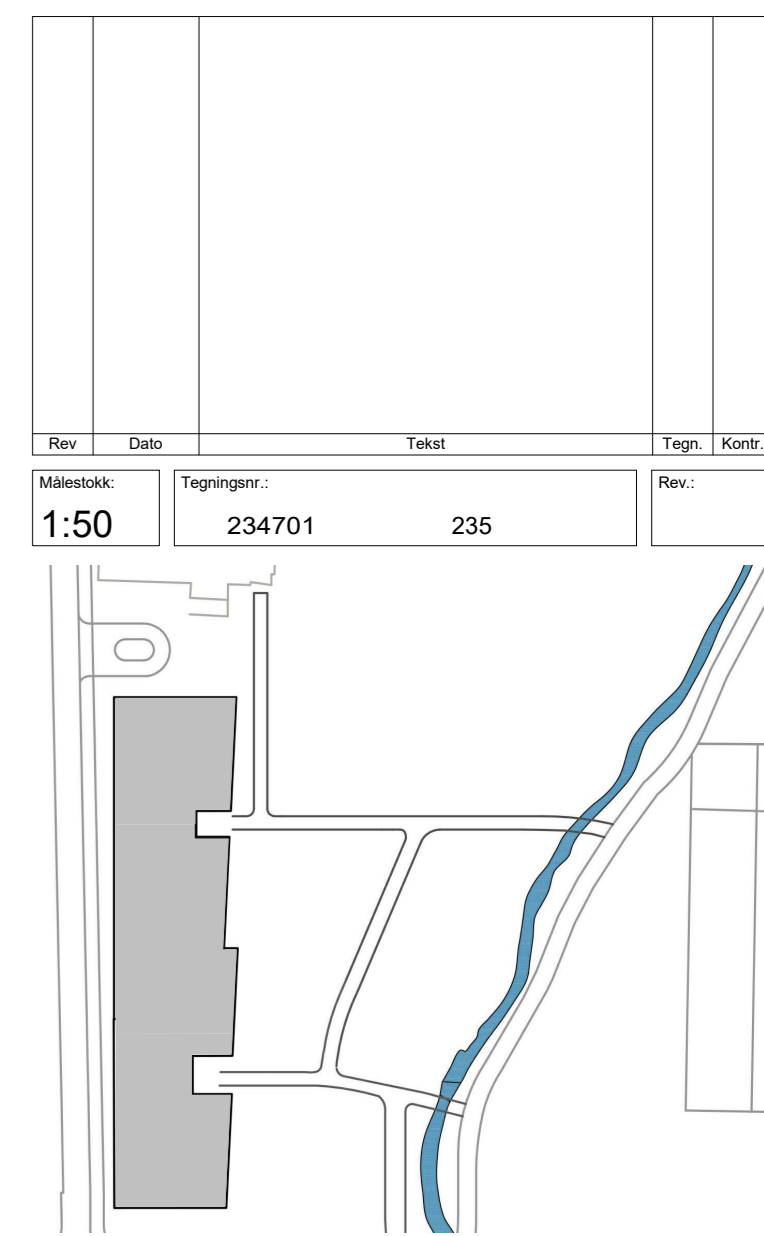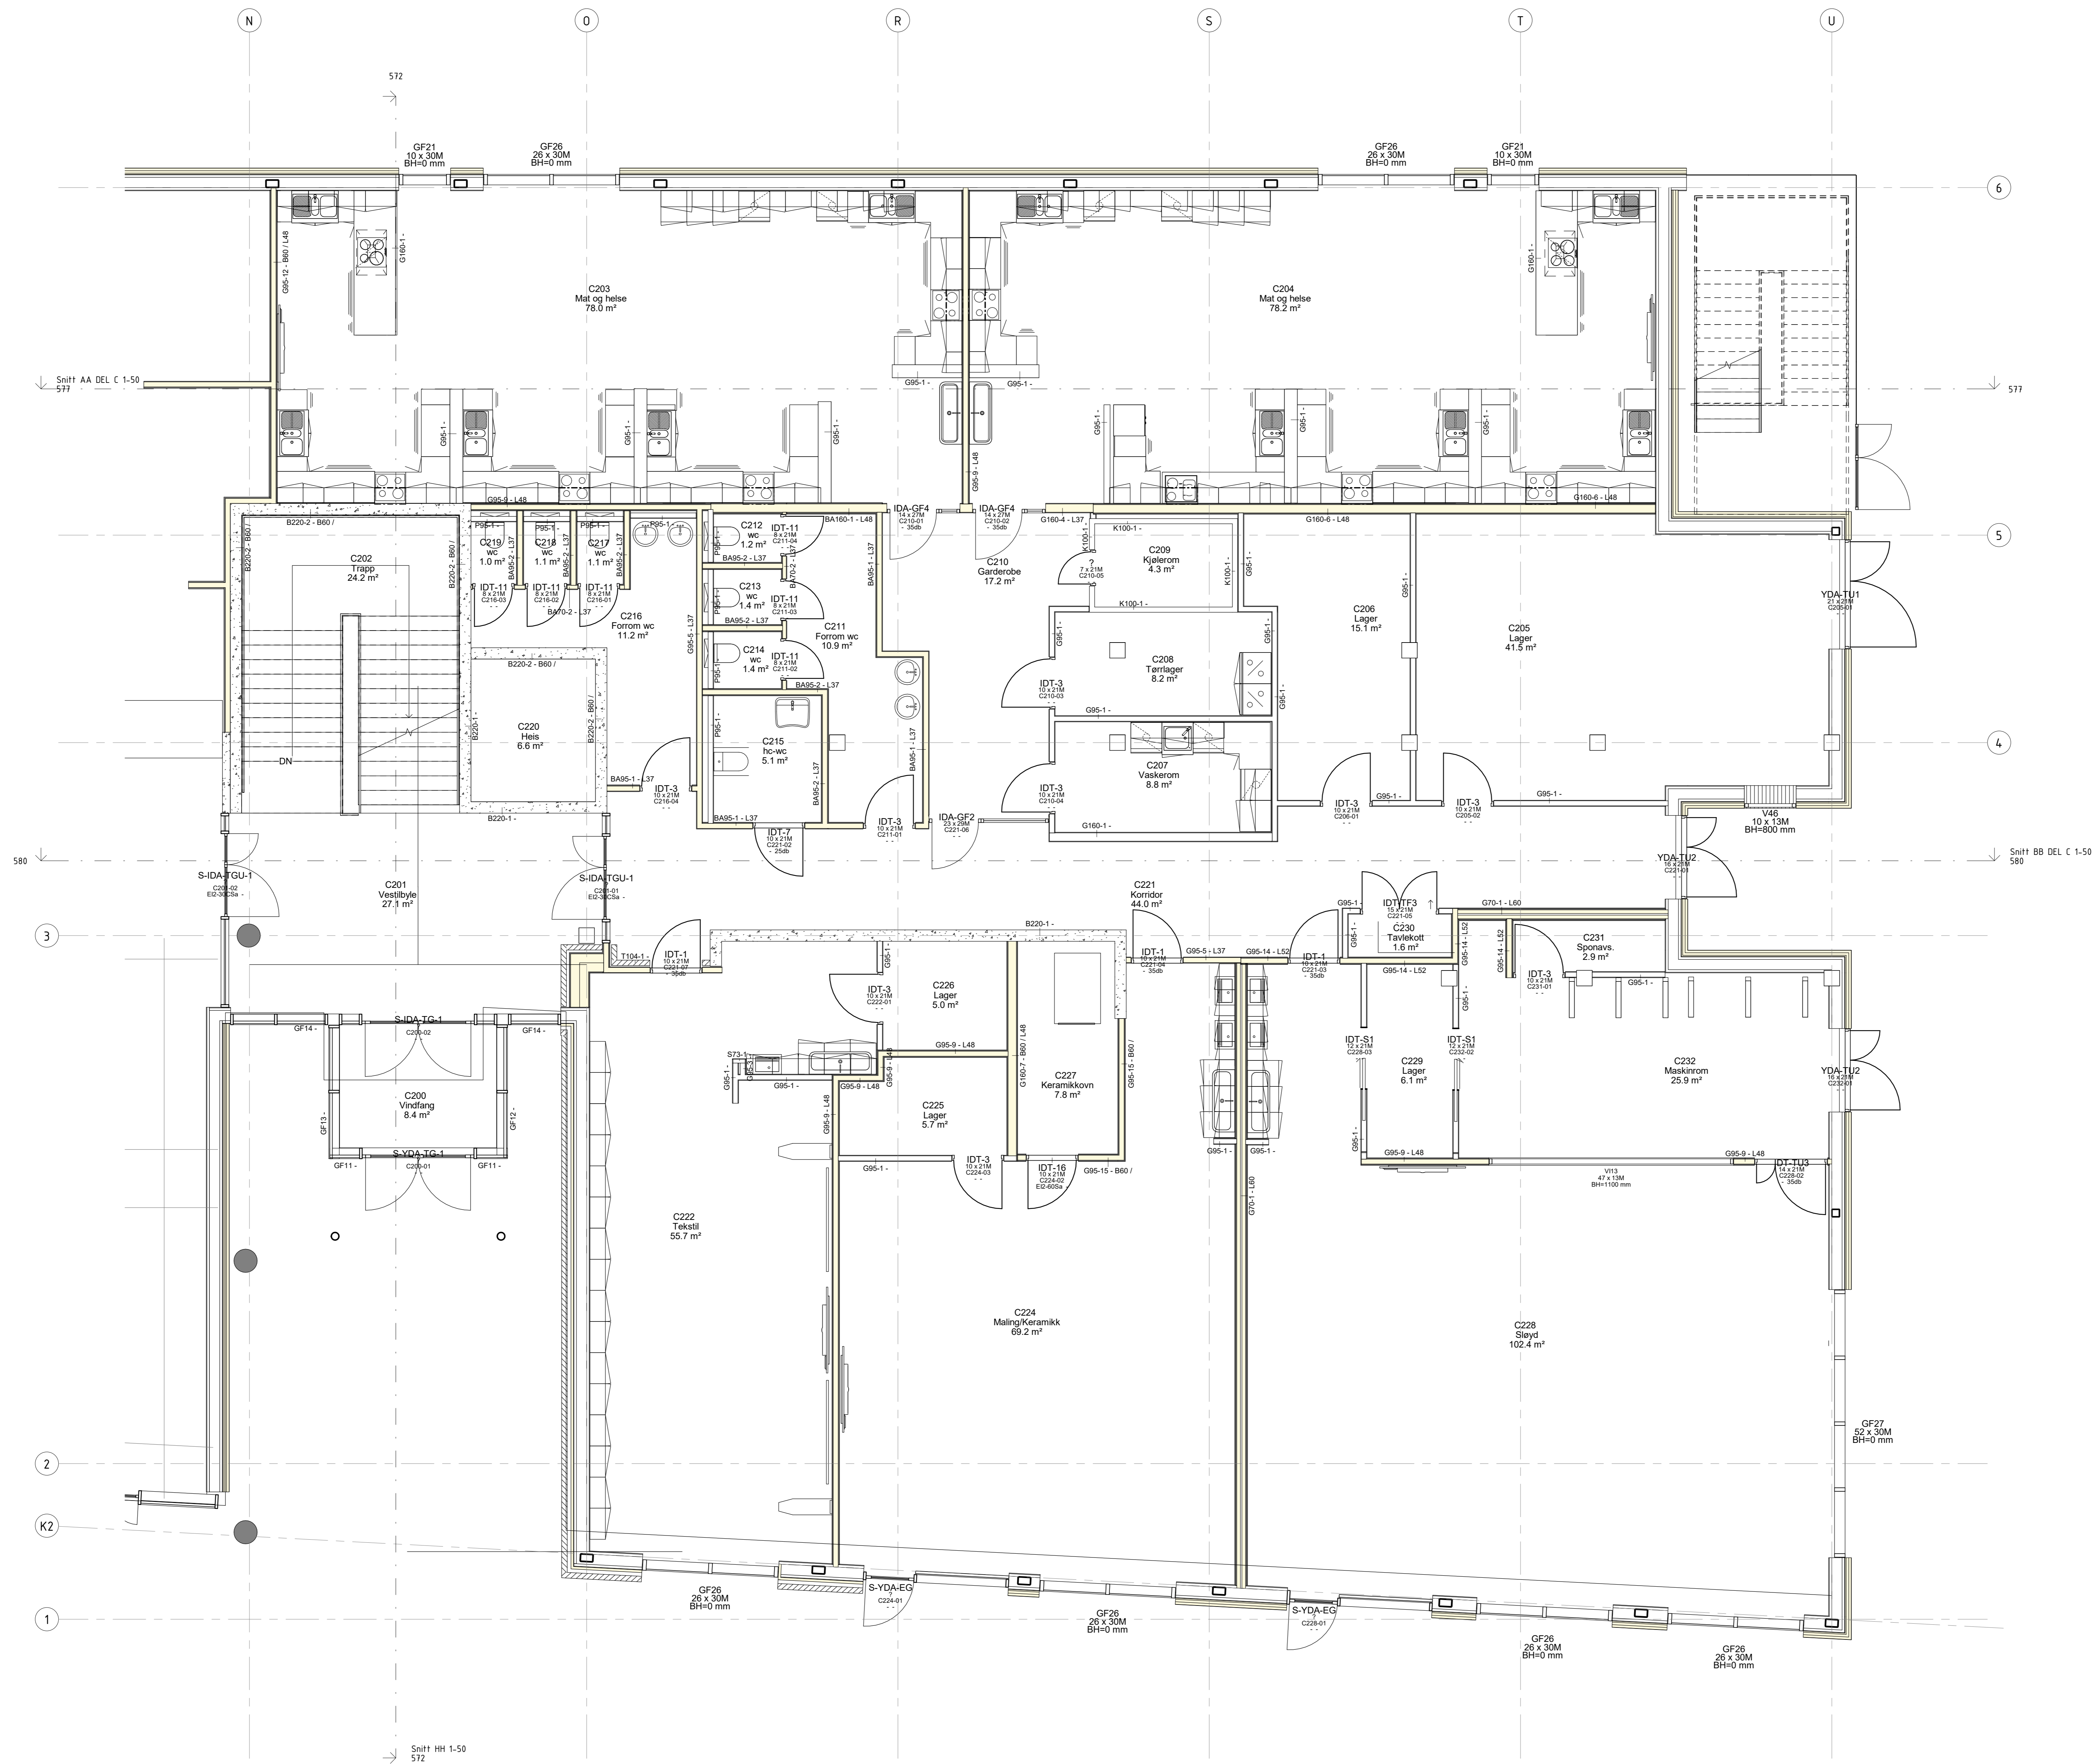


arki partner
 Areo Zetling 38 4309 Skovengen
 Tlf: 01 51 06 89 www.arkipartner.no

Oppdragsgiver: Strand kommune
 Prosjekt: Fjelltun skole
 Tegningsnummer: 234701


Skala: 1:50
 Rev. dato: 235

PLANN 2.0 DEL C
 18.05.2020 18:32:55



Dato:	Tegnet av:	Modifisert av:	Format:	Rev. dato:
27.03.2020	MS	FN	A0	
Skala:	1:50	1:50	235	

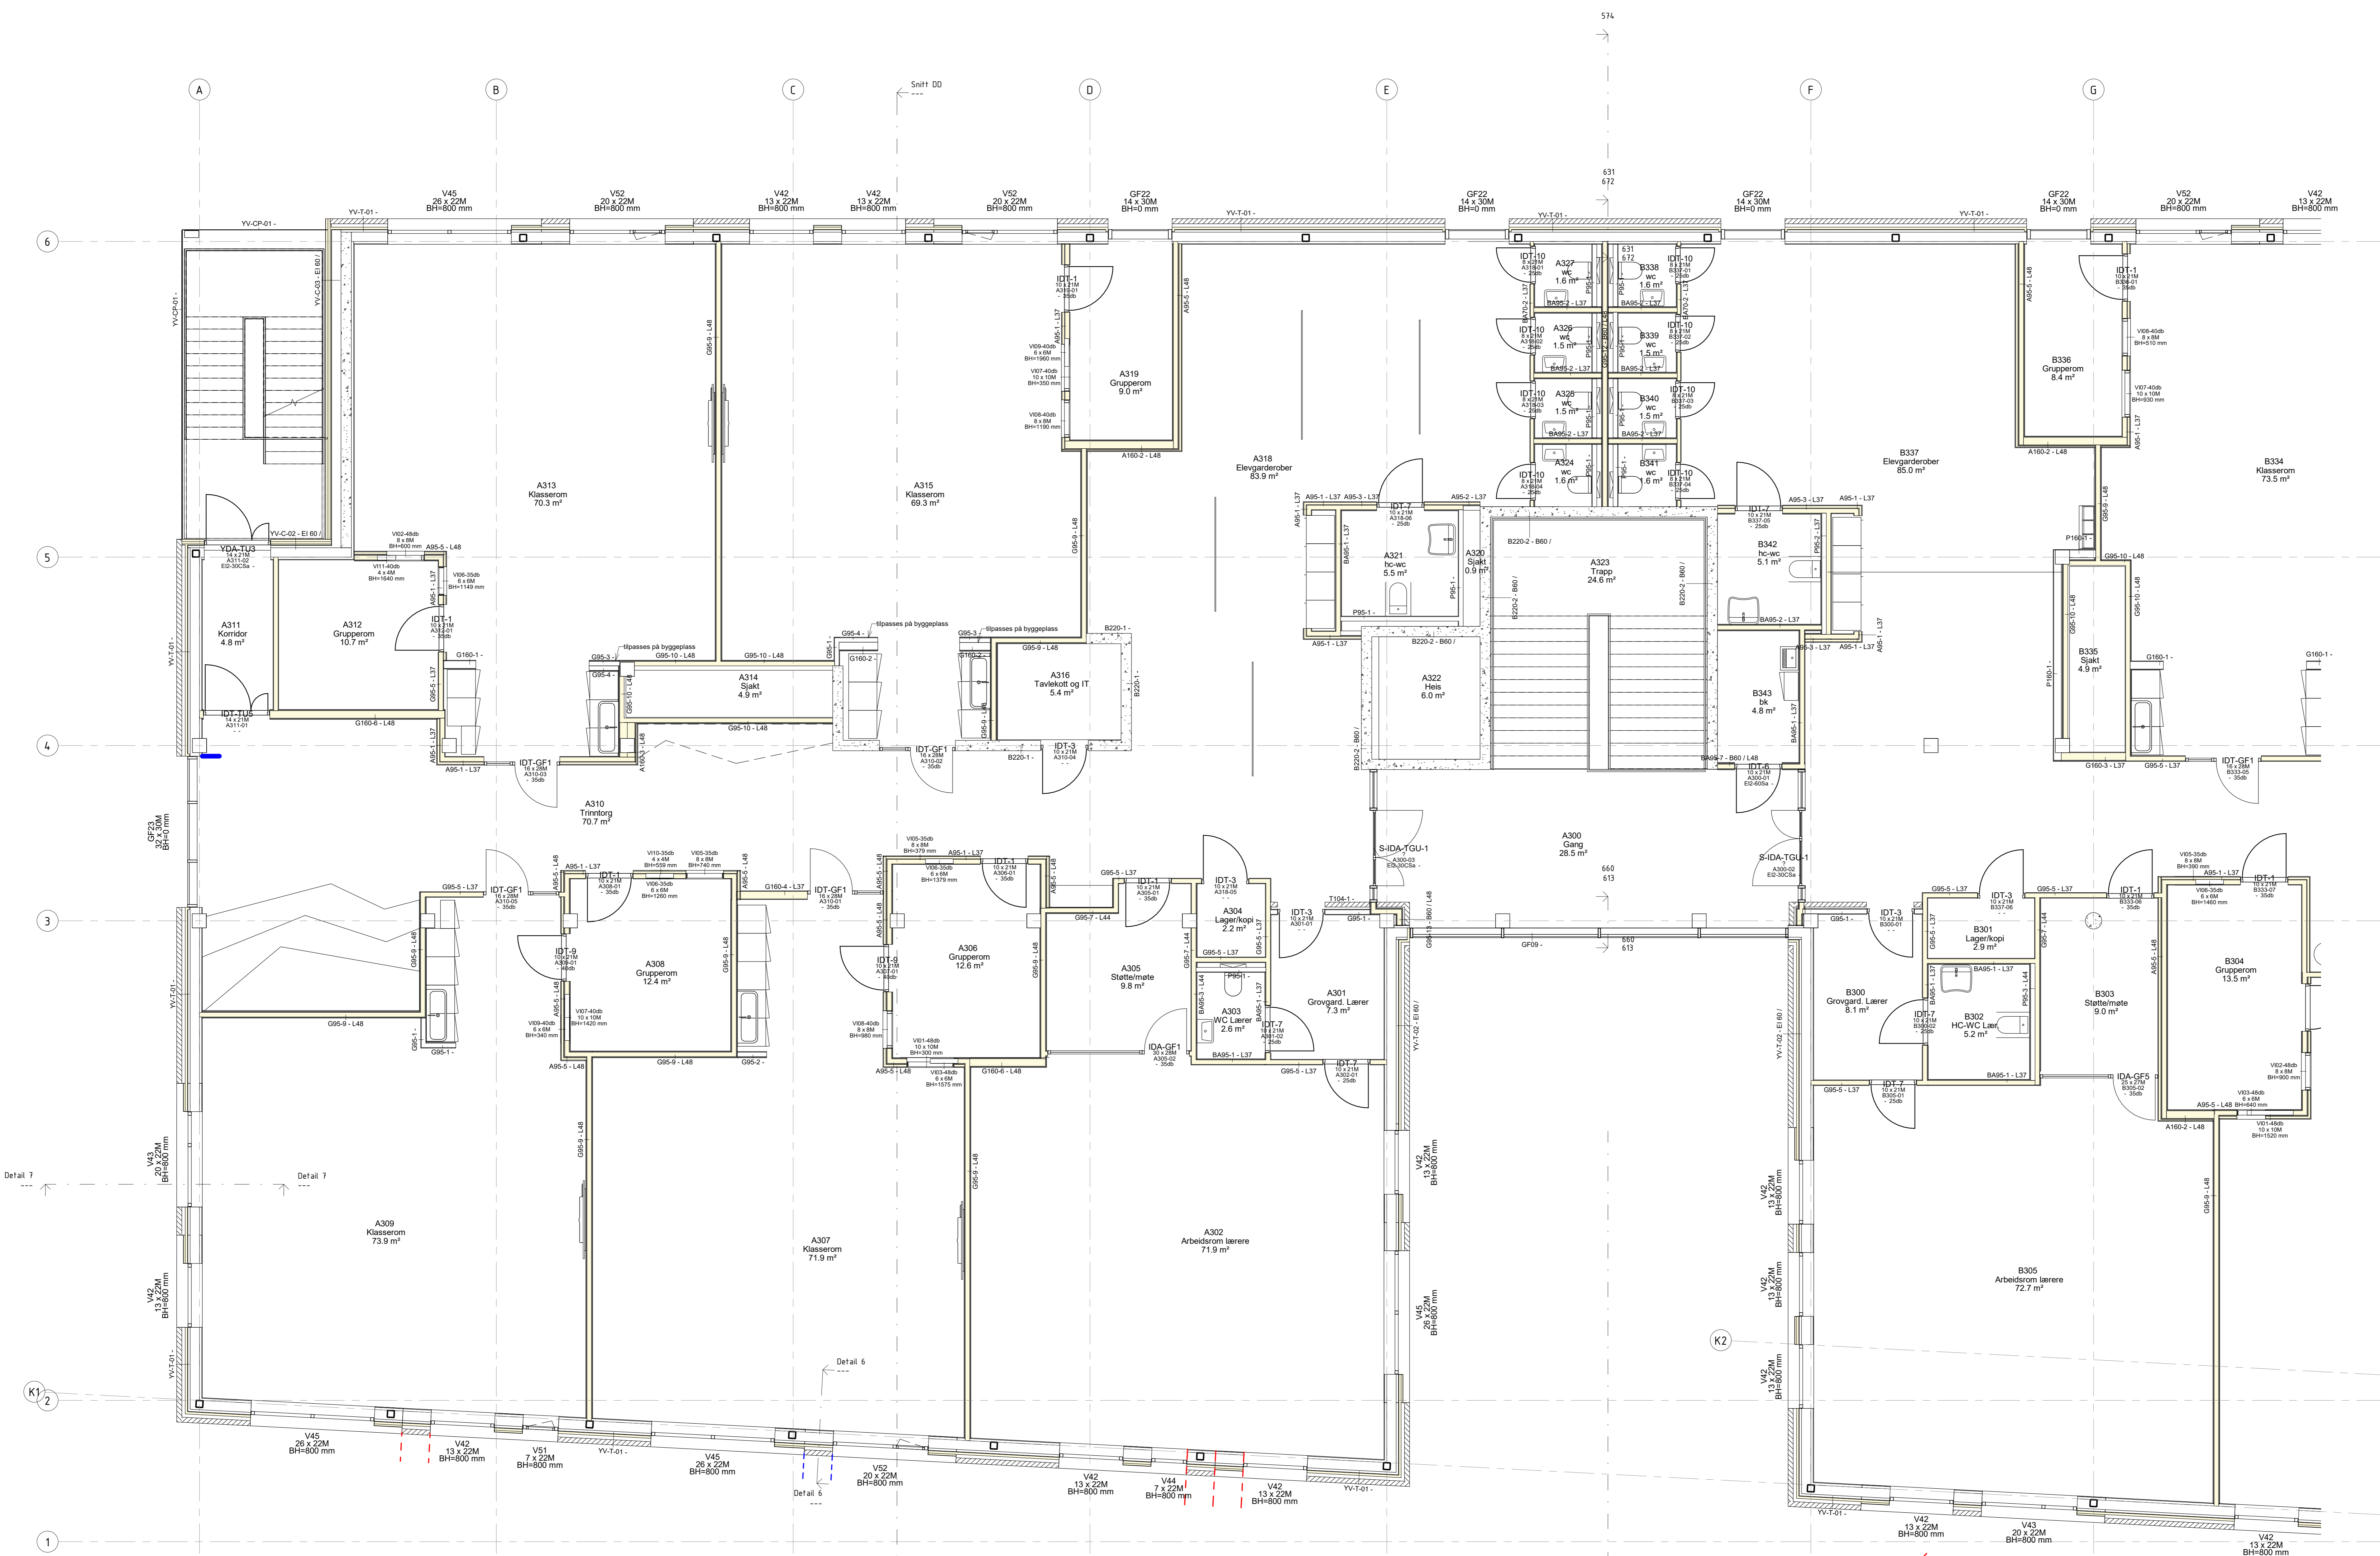

PLAN 3. ETG. DEL A
1:50

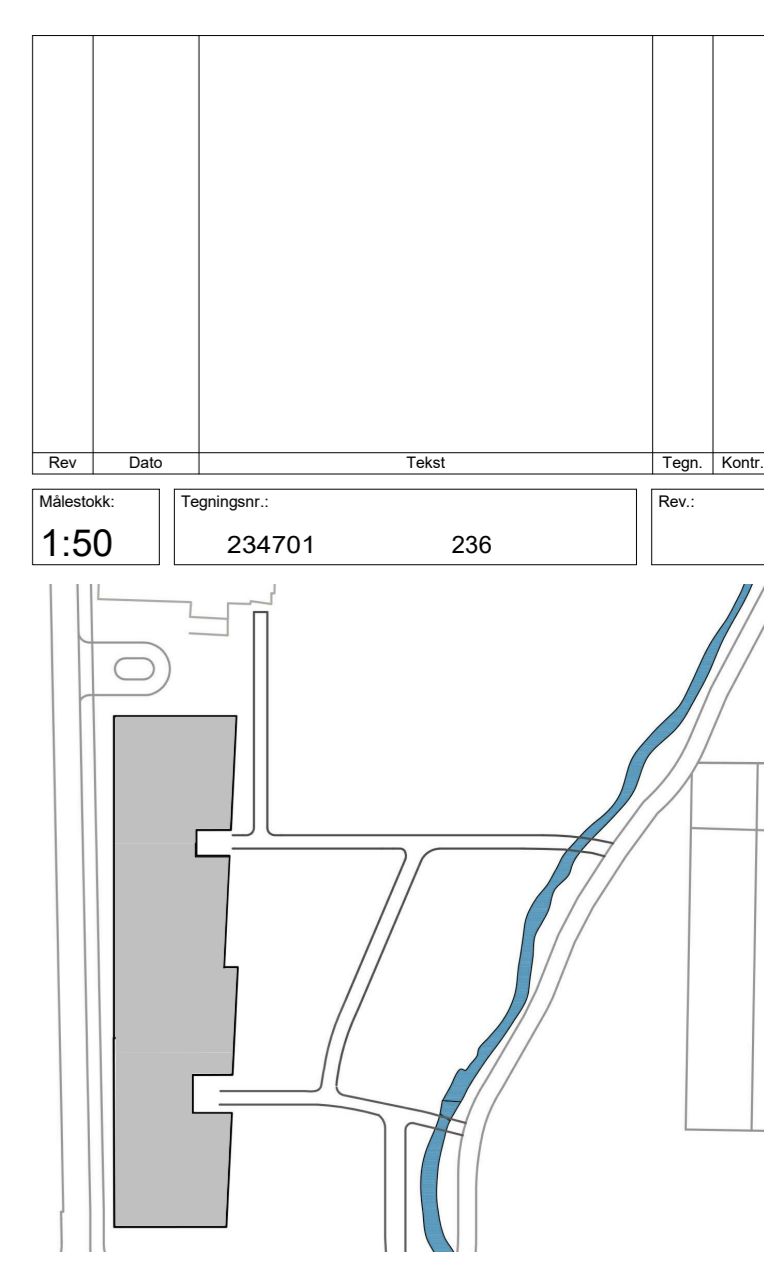

Rev.	Dato	Utskrift	Bladnr.	Blad	Oppg.	Prosjekt
1:50			234701	236		
arki partner Arev Zetling 38 TLF: 01 51 06 80 4339 Skovengen www.arkipartner.no						
Oppdragsgiver: Strand kommune Prosjekt: Fjelltun skole Tegningstype: Plan 3. Etg. Del A Dato: 27.03.2020 Tegner: MS Kontrollør: FN Formål: A0 Rev. dato: 19.05.2020 18:32:58 Skala: 1:50 Tegning: 236						

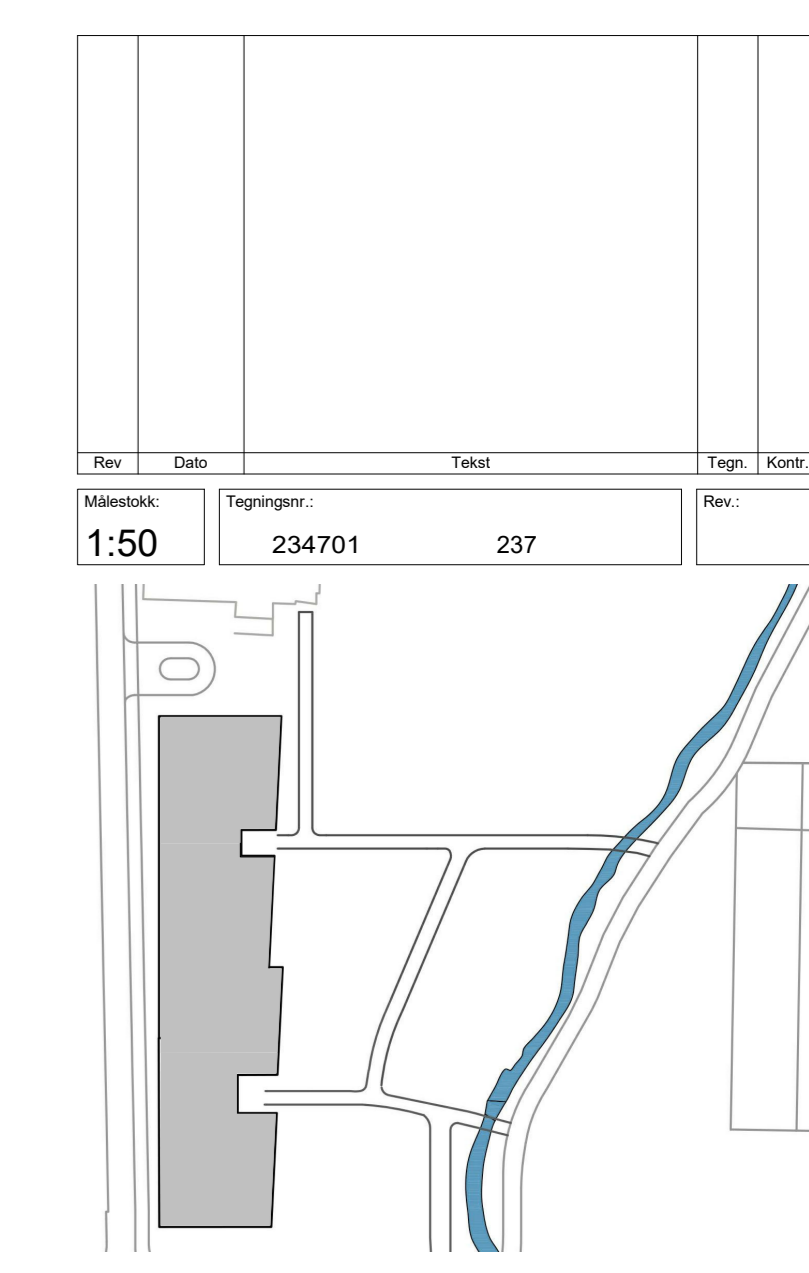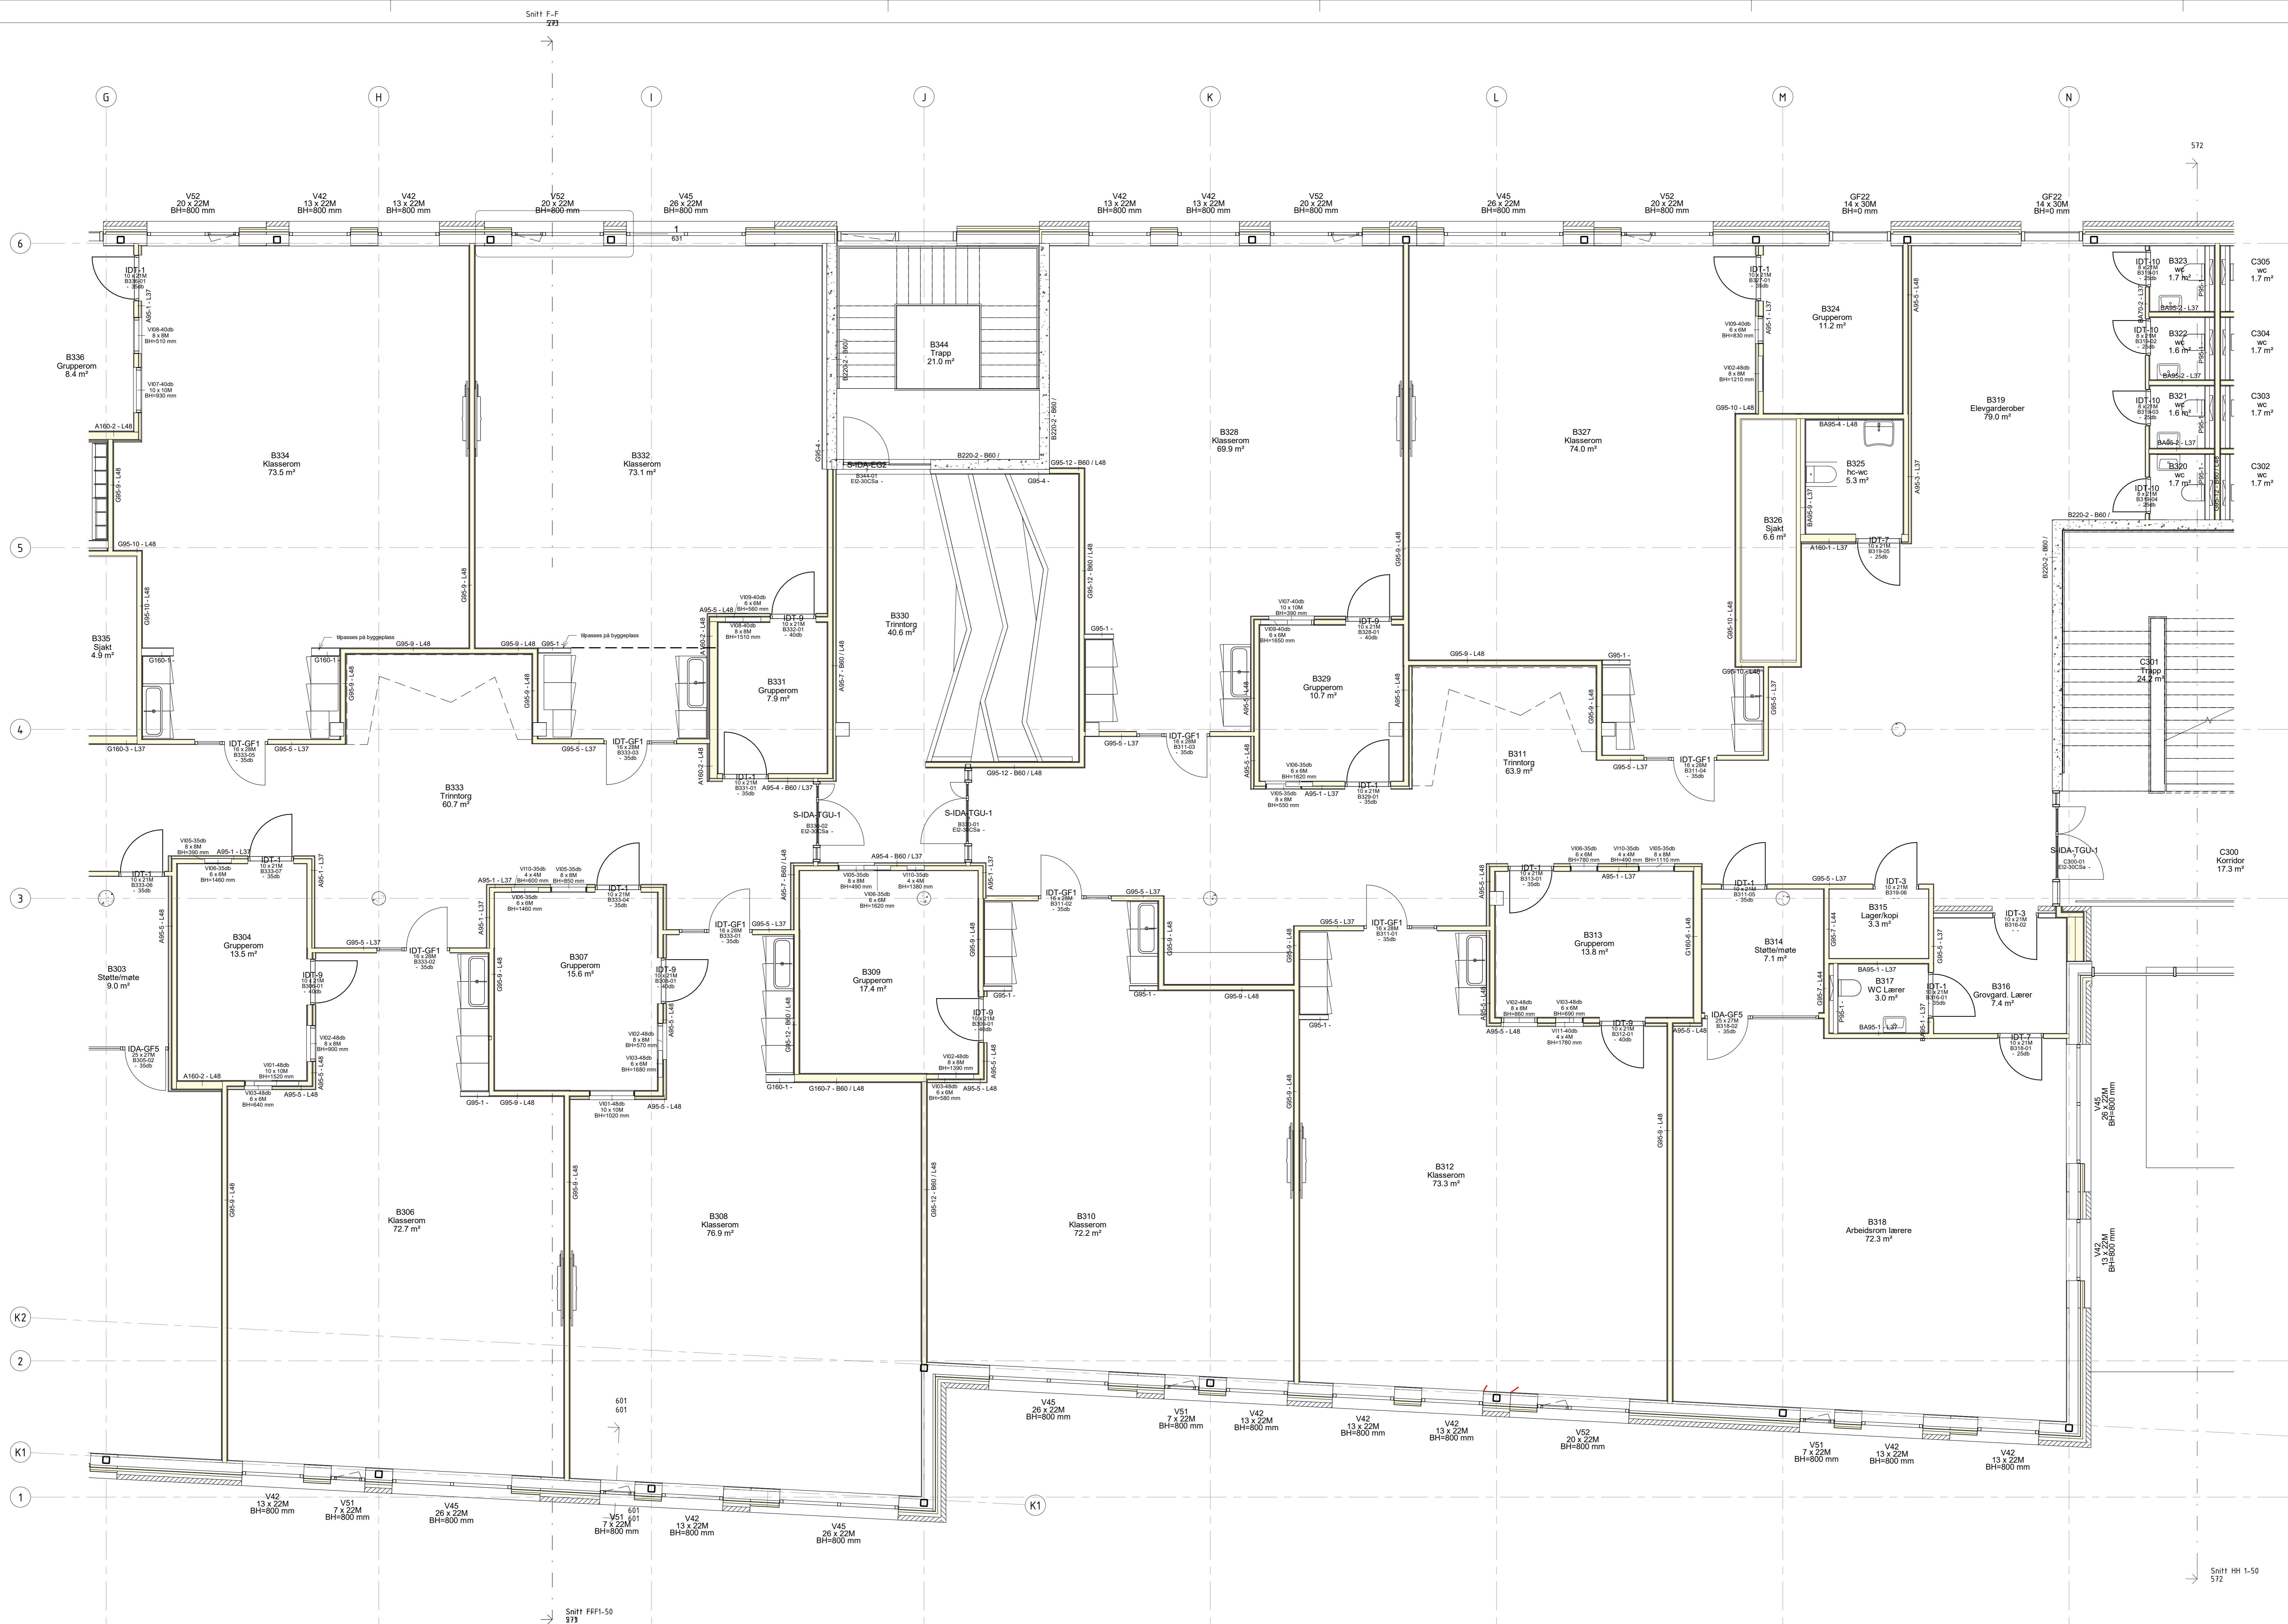

Arkitekt	Strand kommune
Prosjekt	Fjelltun skole
Oppgave	PLANS ETG DEL B
Dato	27.03.2020
Skala	1:50
Blatt	237
Arkitekt	MS
Prosjekt	FN
Oppgave	A0
Dato	27.03.2020
Skala	1:50
Blatt	237

arki partner

Strand kommune


Fjelltun skole

PLANS ETG DEL B


27.03.2020

1:50

237

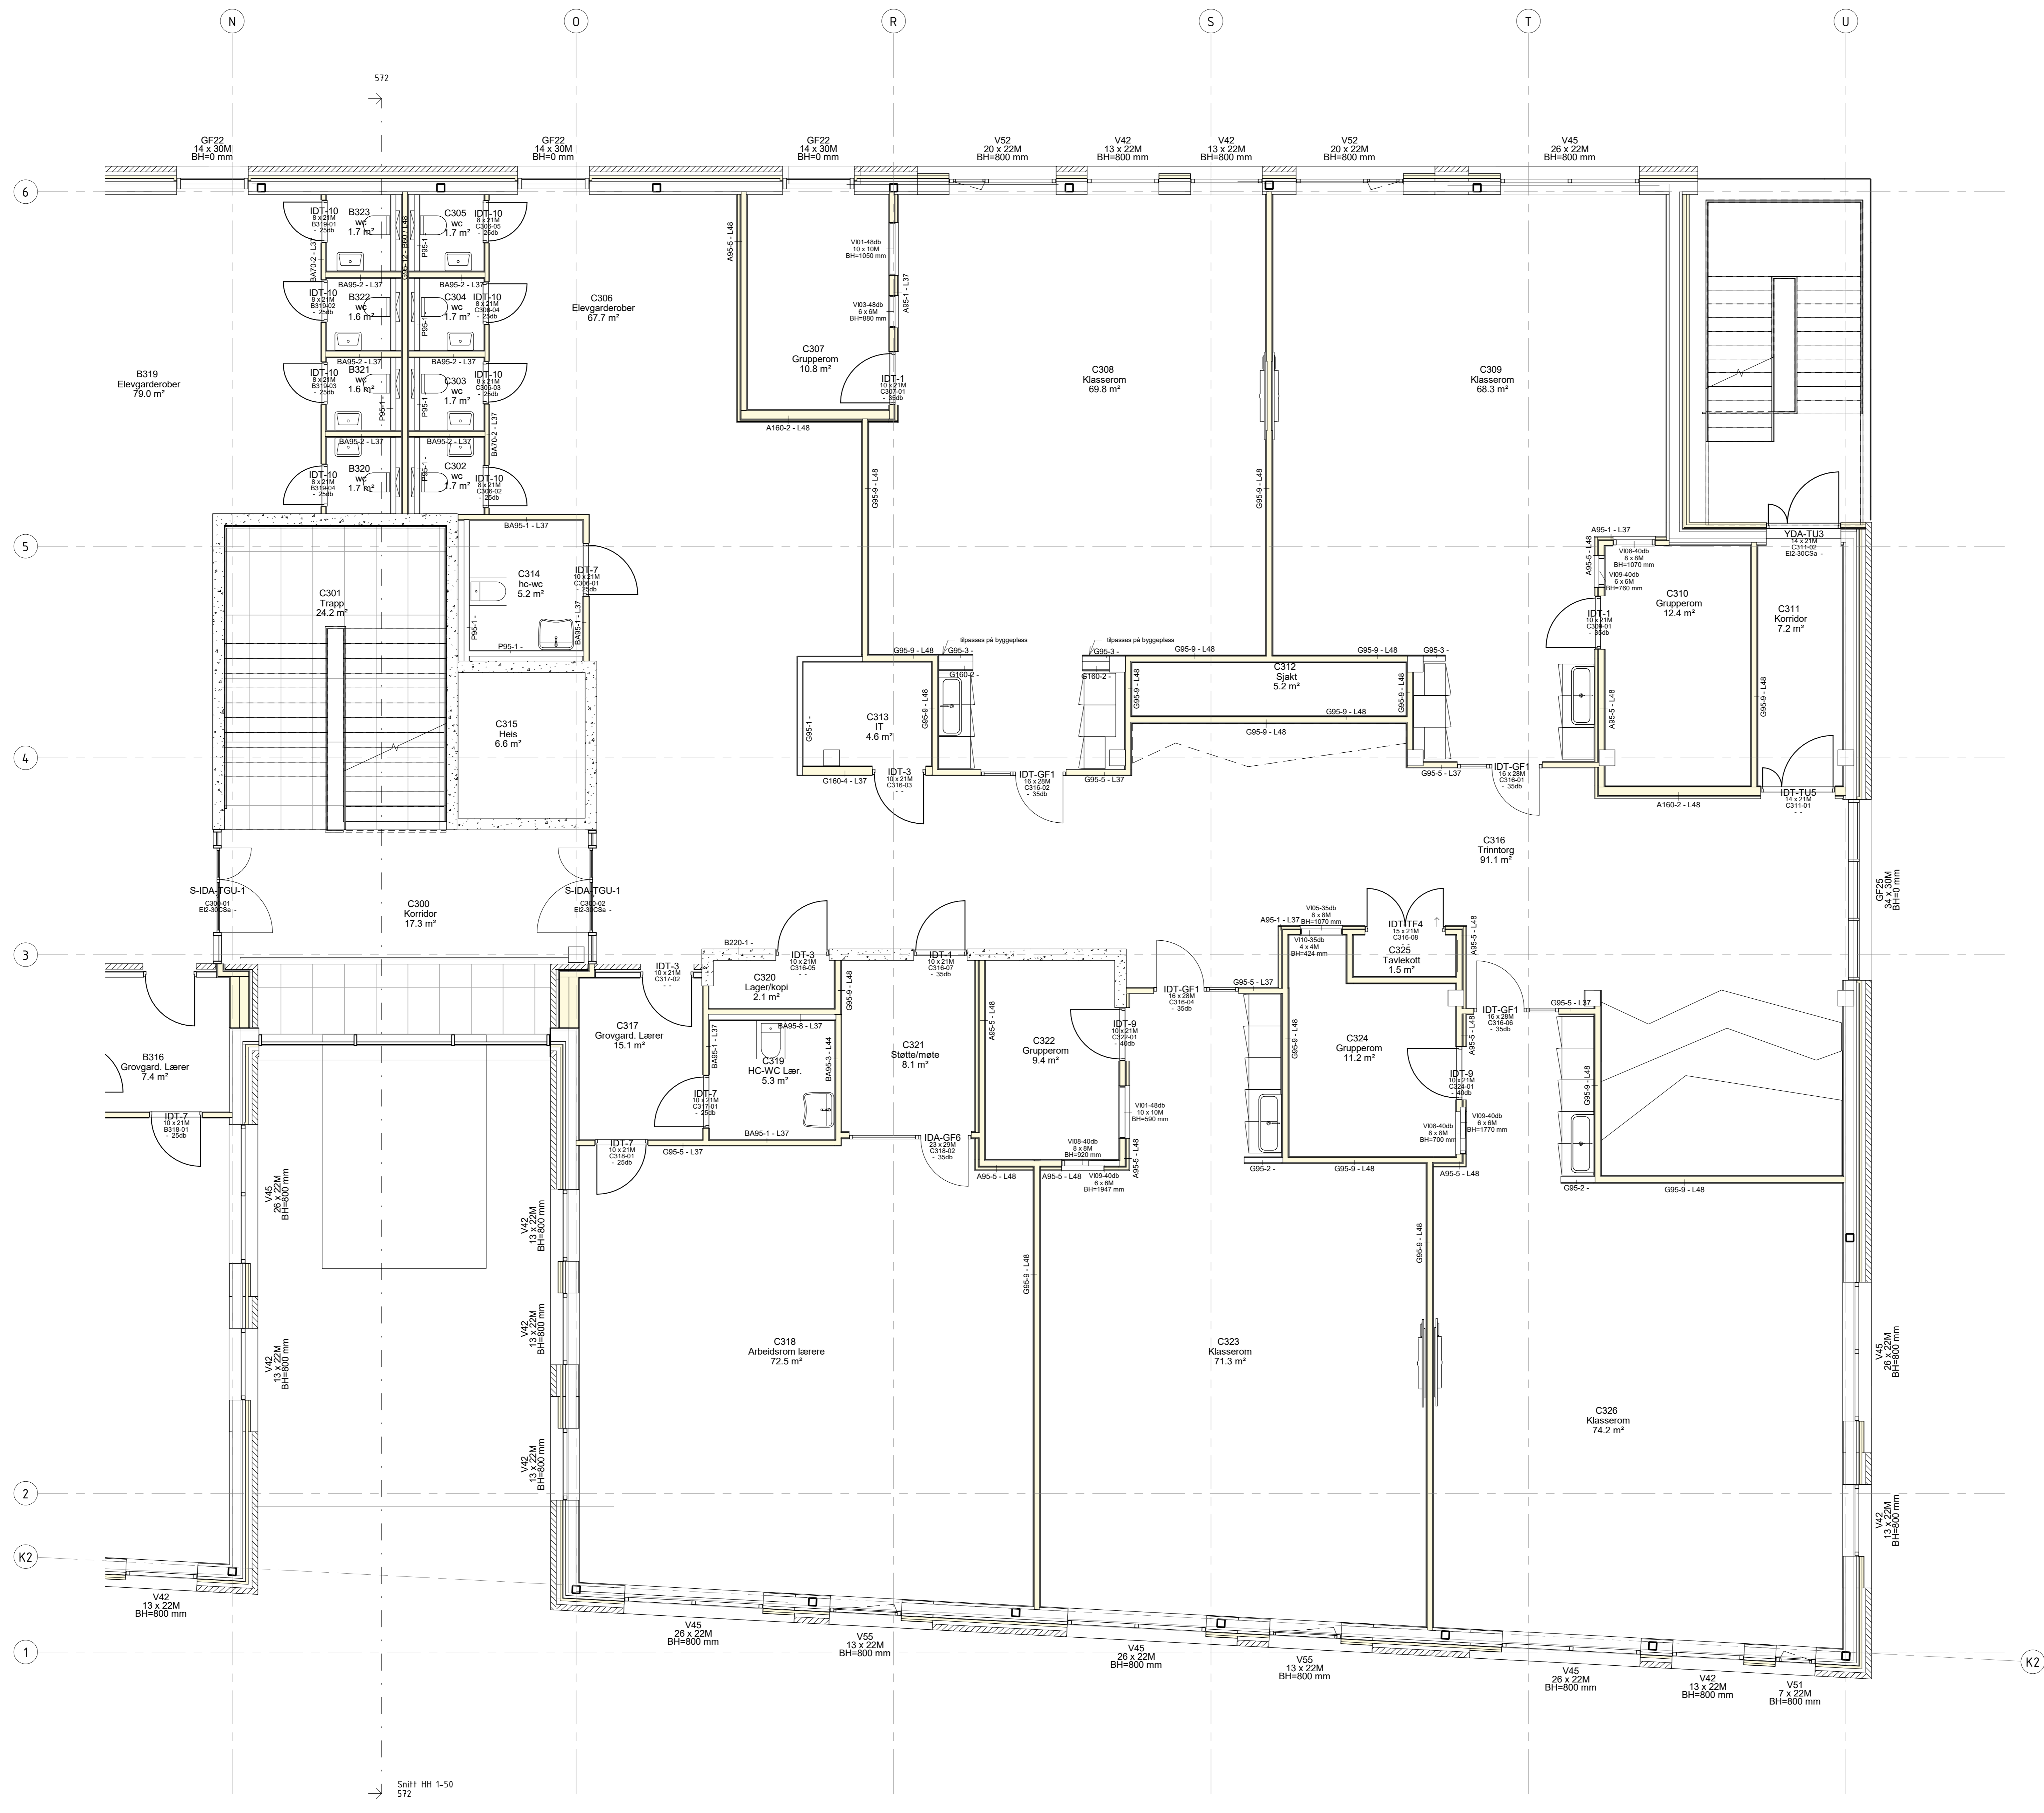

Snitt HH 1-50
572

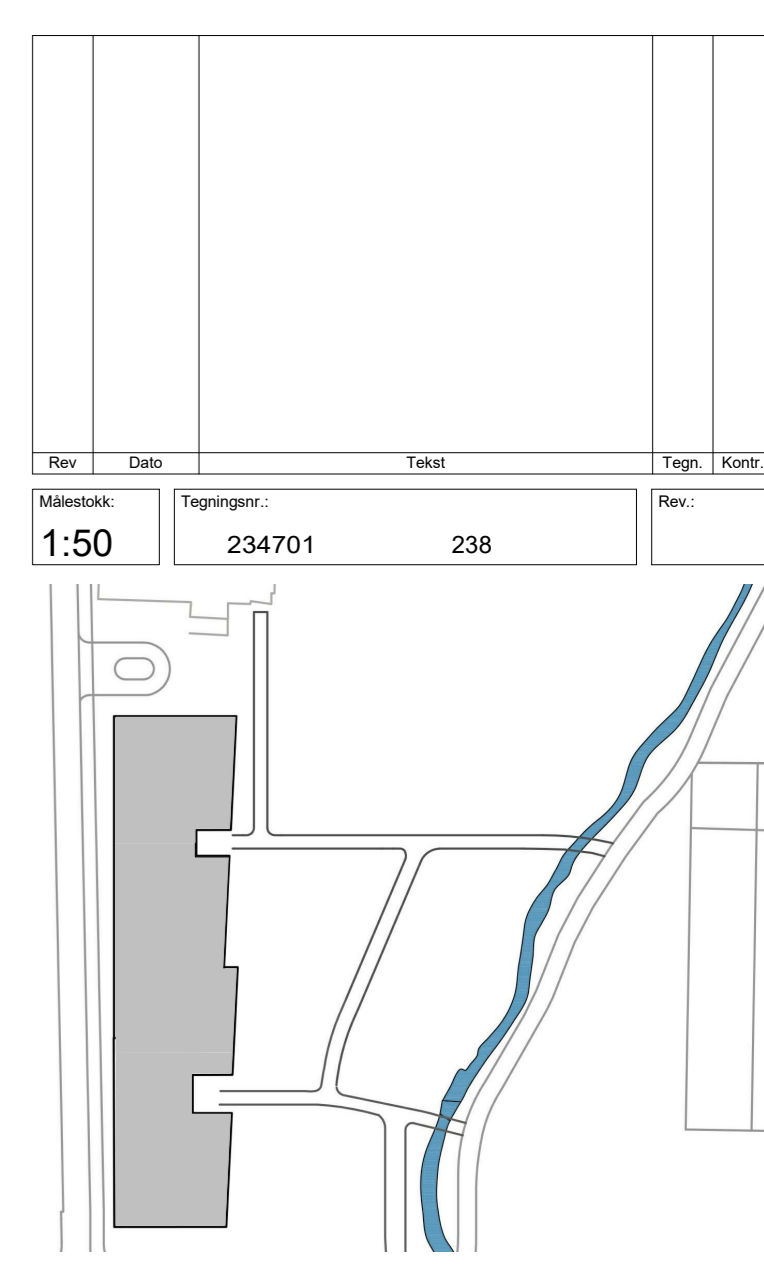



arki partner
Arkitektfirma AS
Jens Zetling 38
Tlf: 01 51 06 89
www.arkipartner.no

Strand kommune
Fjelltun skole

Prosjekt: Fjelltun skole

Plan: PLAN 2, STG DEL C
18.05.2020 10:33:06

Dato:	27.03.2020	Tegnet av:	MS	Forberedt av:	FN	Format:	A0	Rev. dato:	
Velkommen:	1:50	Skala:	1:50	Etg.:	238	Fag:	238	Rev.:	

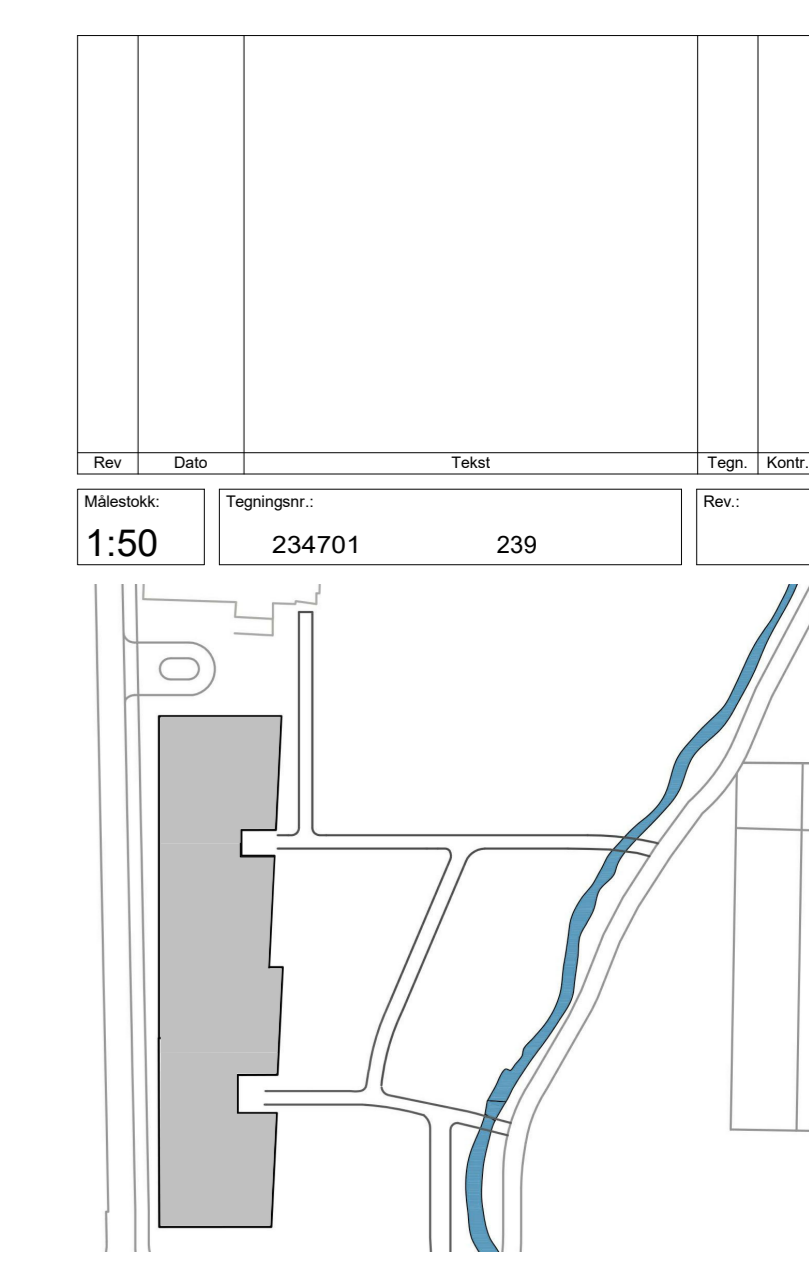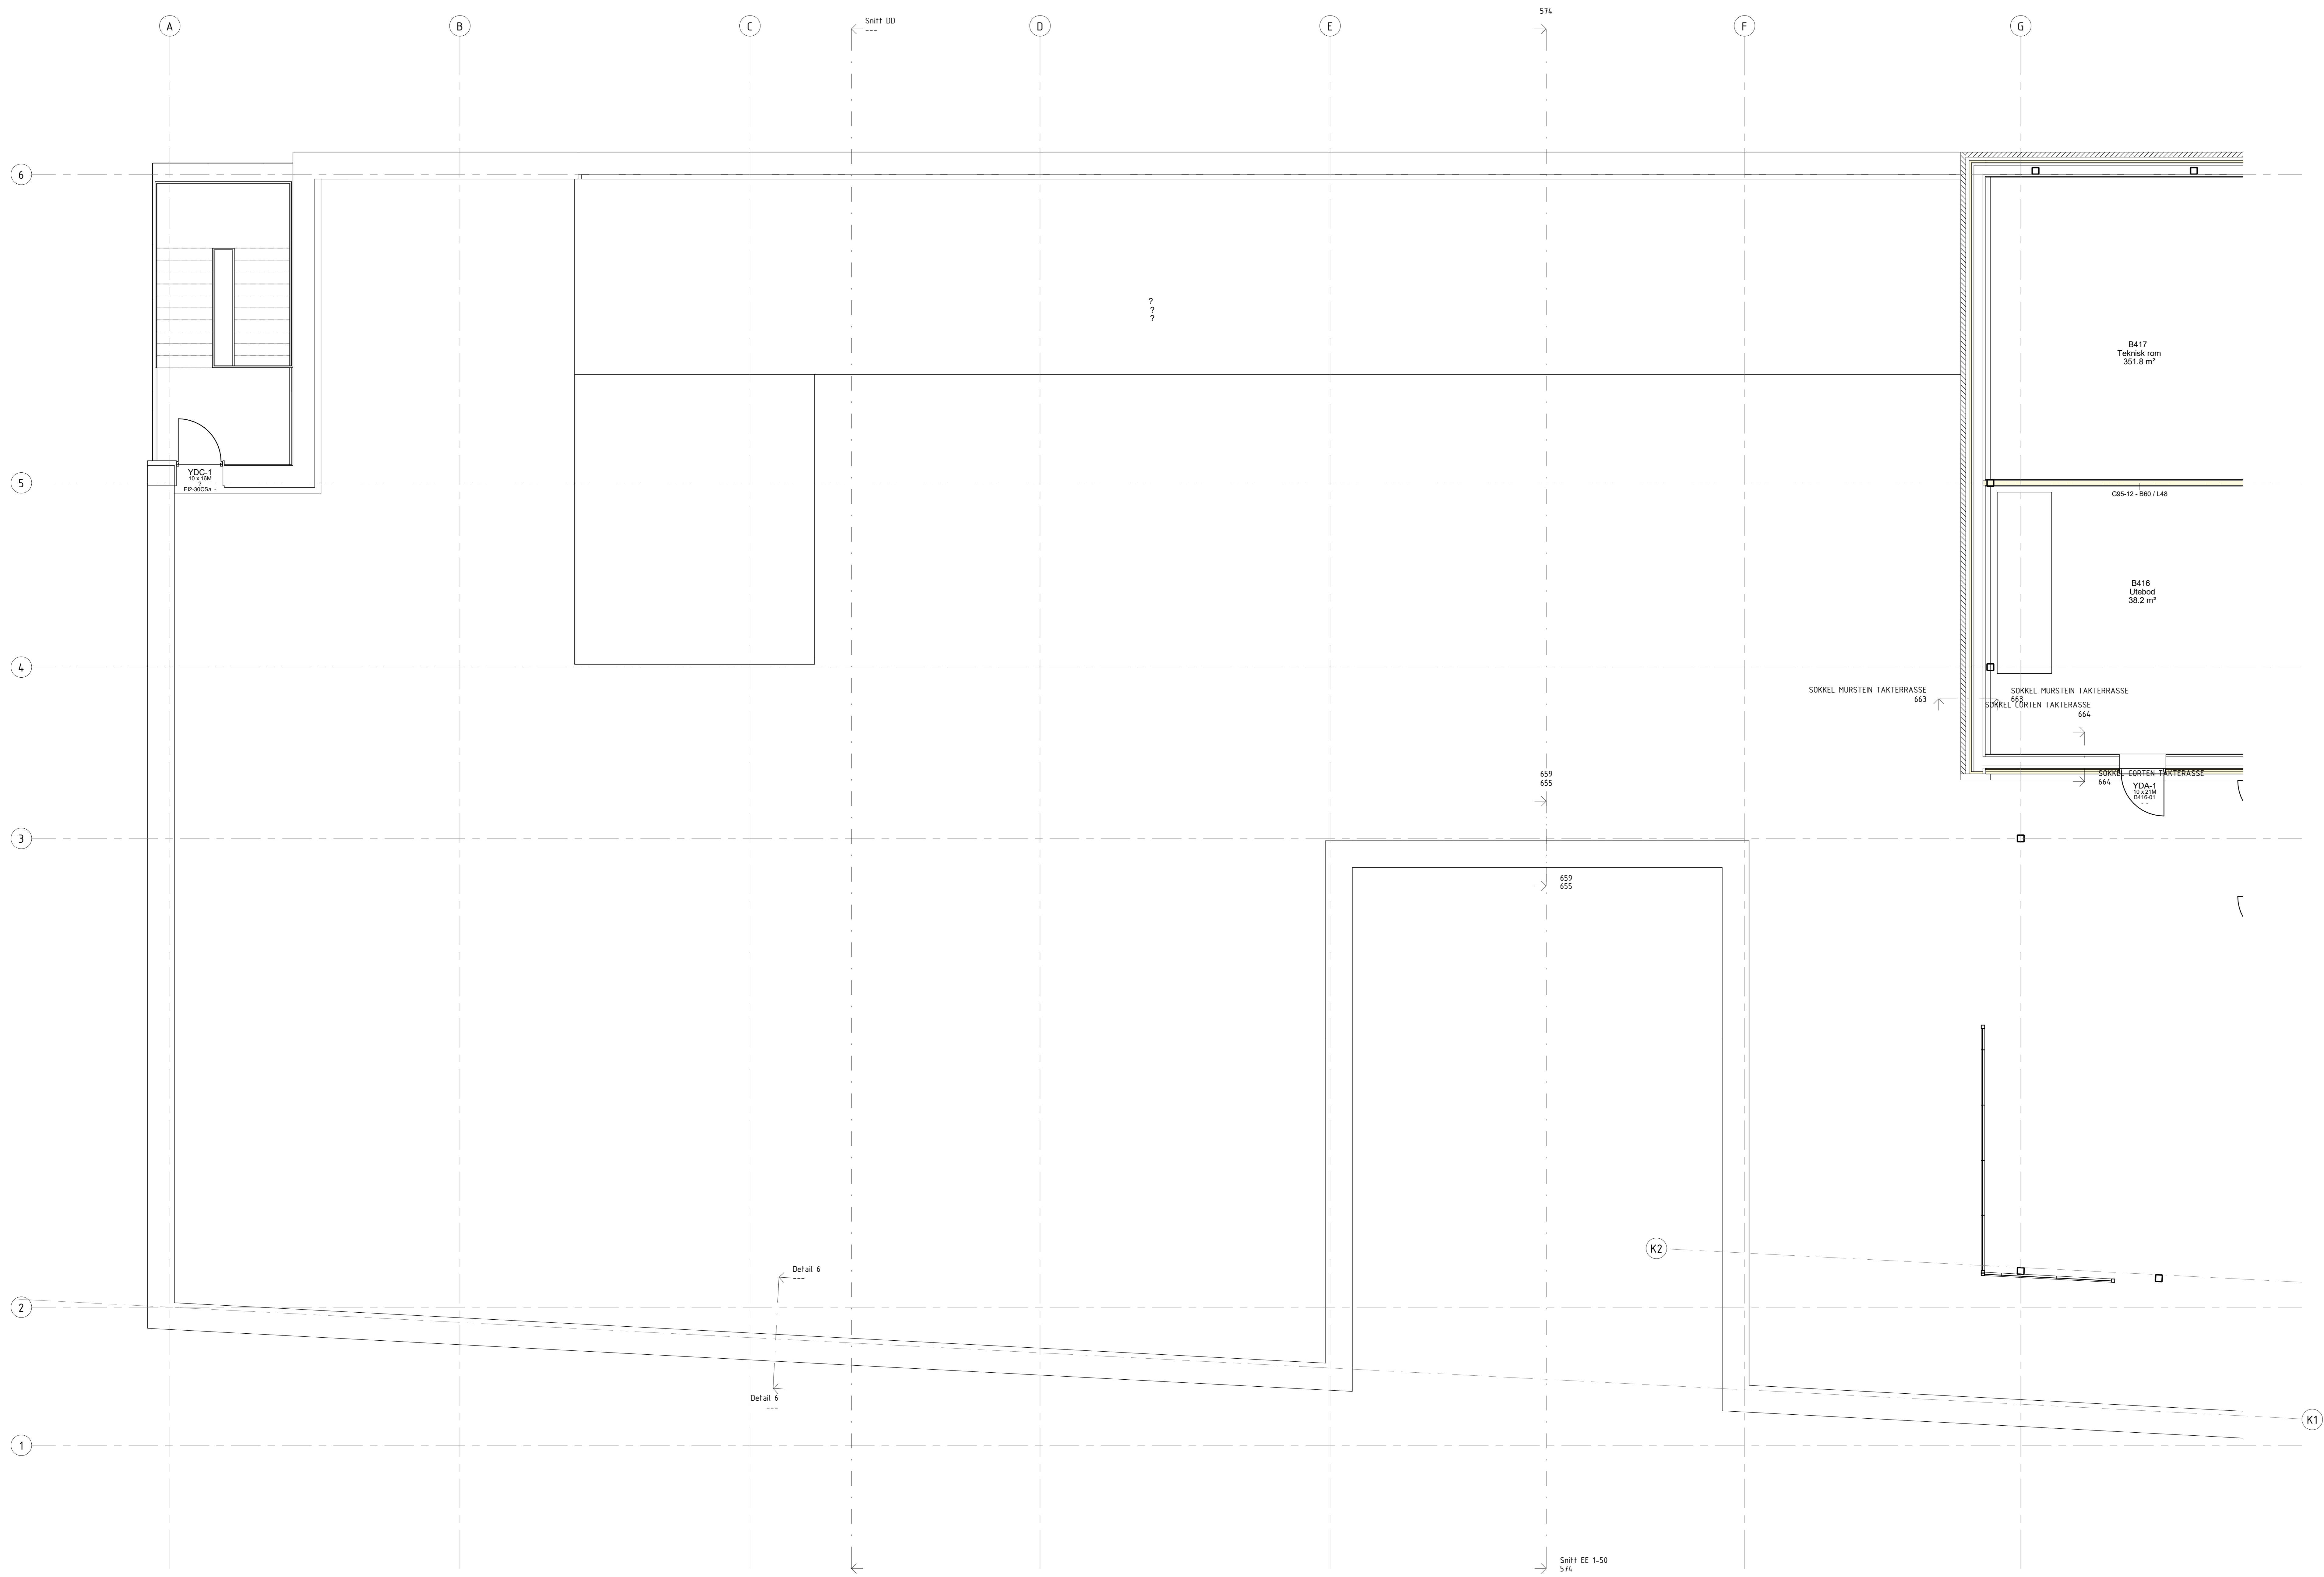

arki partner
 Are Zetling 38 4309 Skarver
 TLF: 01 91 06 89 www.arkipartner.no



Rev.	Dato	Skrevet	Av	Rev.
1:50	234701	239		

Oppdragsgiver: Strand kommune
 Prosjekt: Fjelltun skole
 Tegningstittel: PLAN 1-50 DEL A
 18.05.2020 18:59:12

Dato	Tegnet av	Kontrollert av	Format	Rev. dato
27.03.2020	MS	FN	A0	

Rev.	Dato	Skrevet	Av	Rev.
1:50	234701	239		

Foreløpig

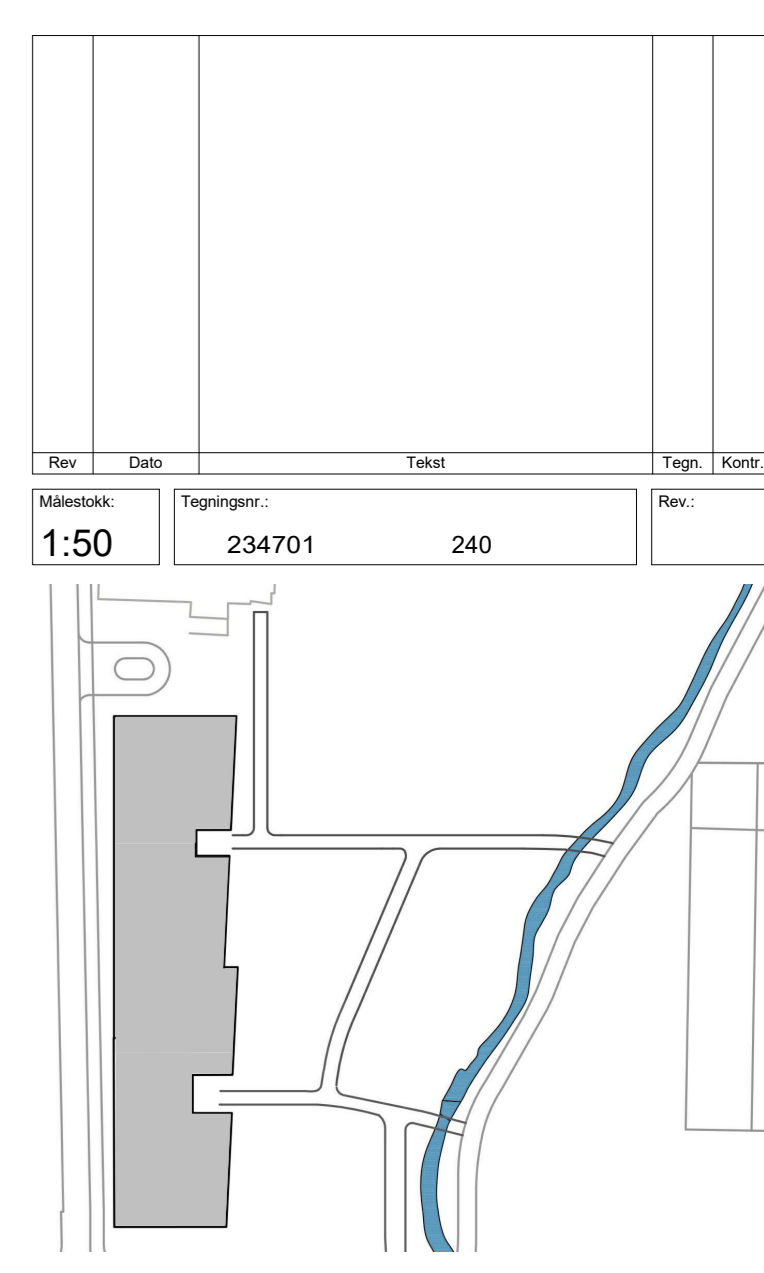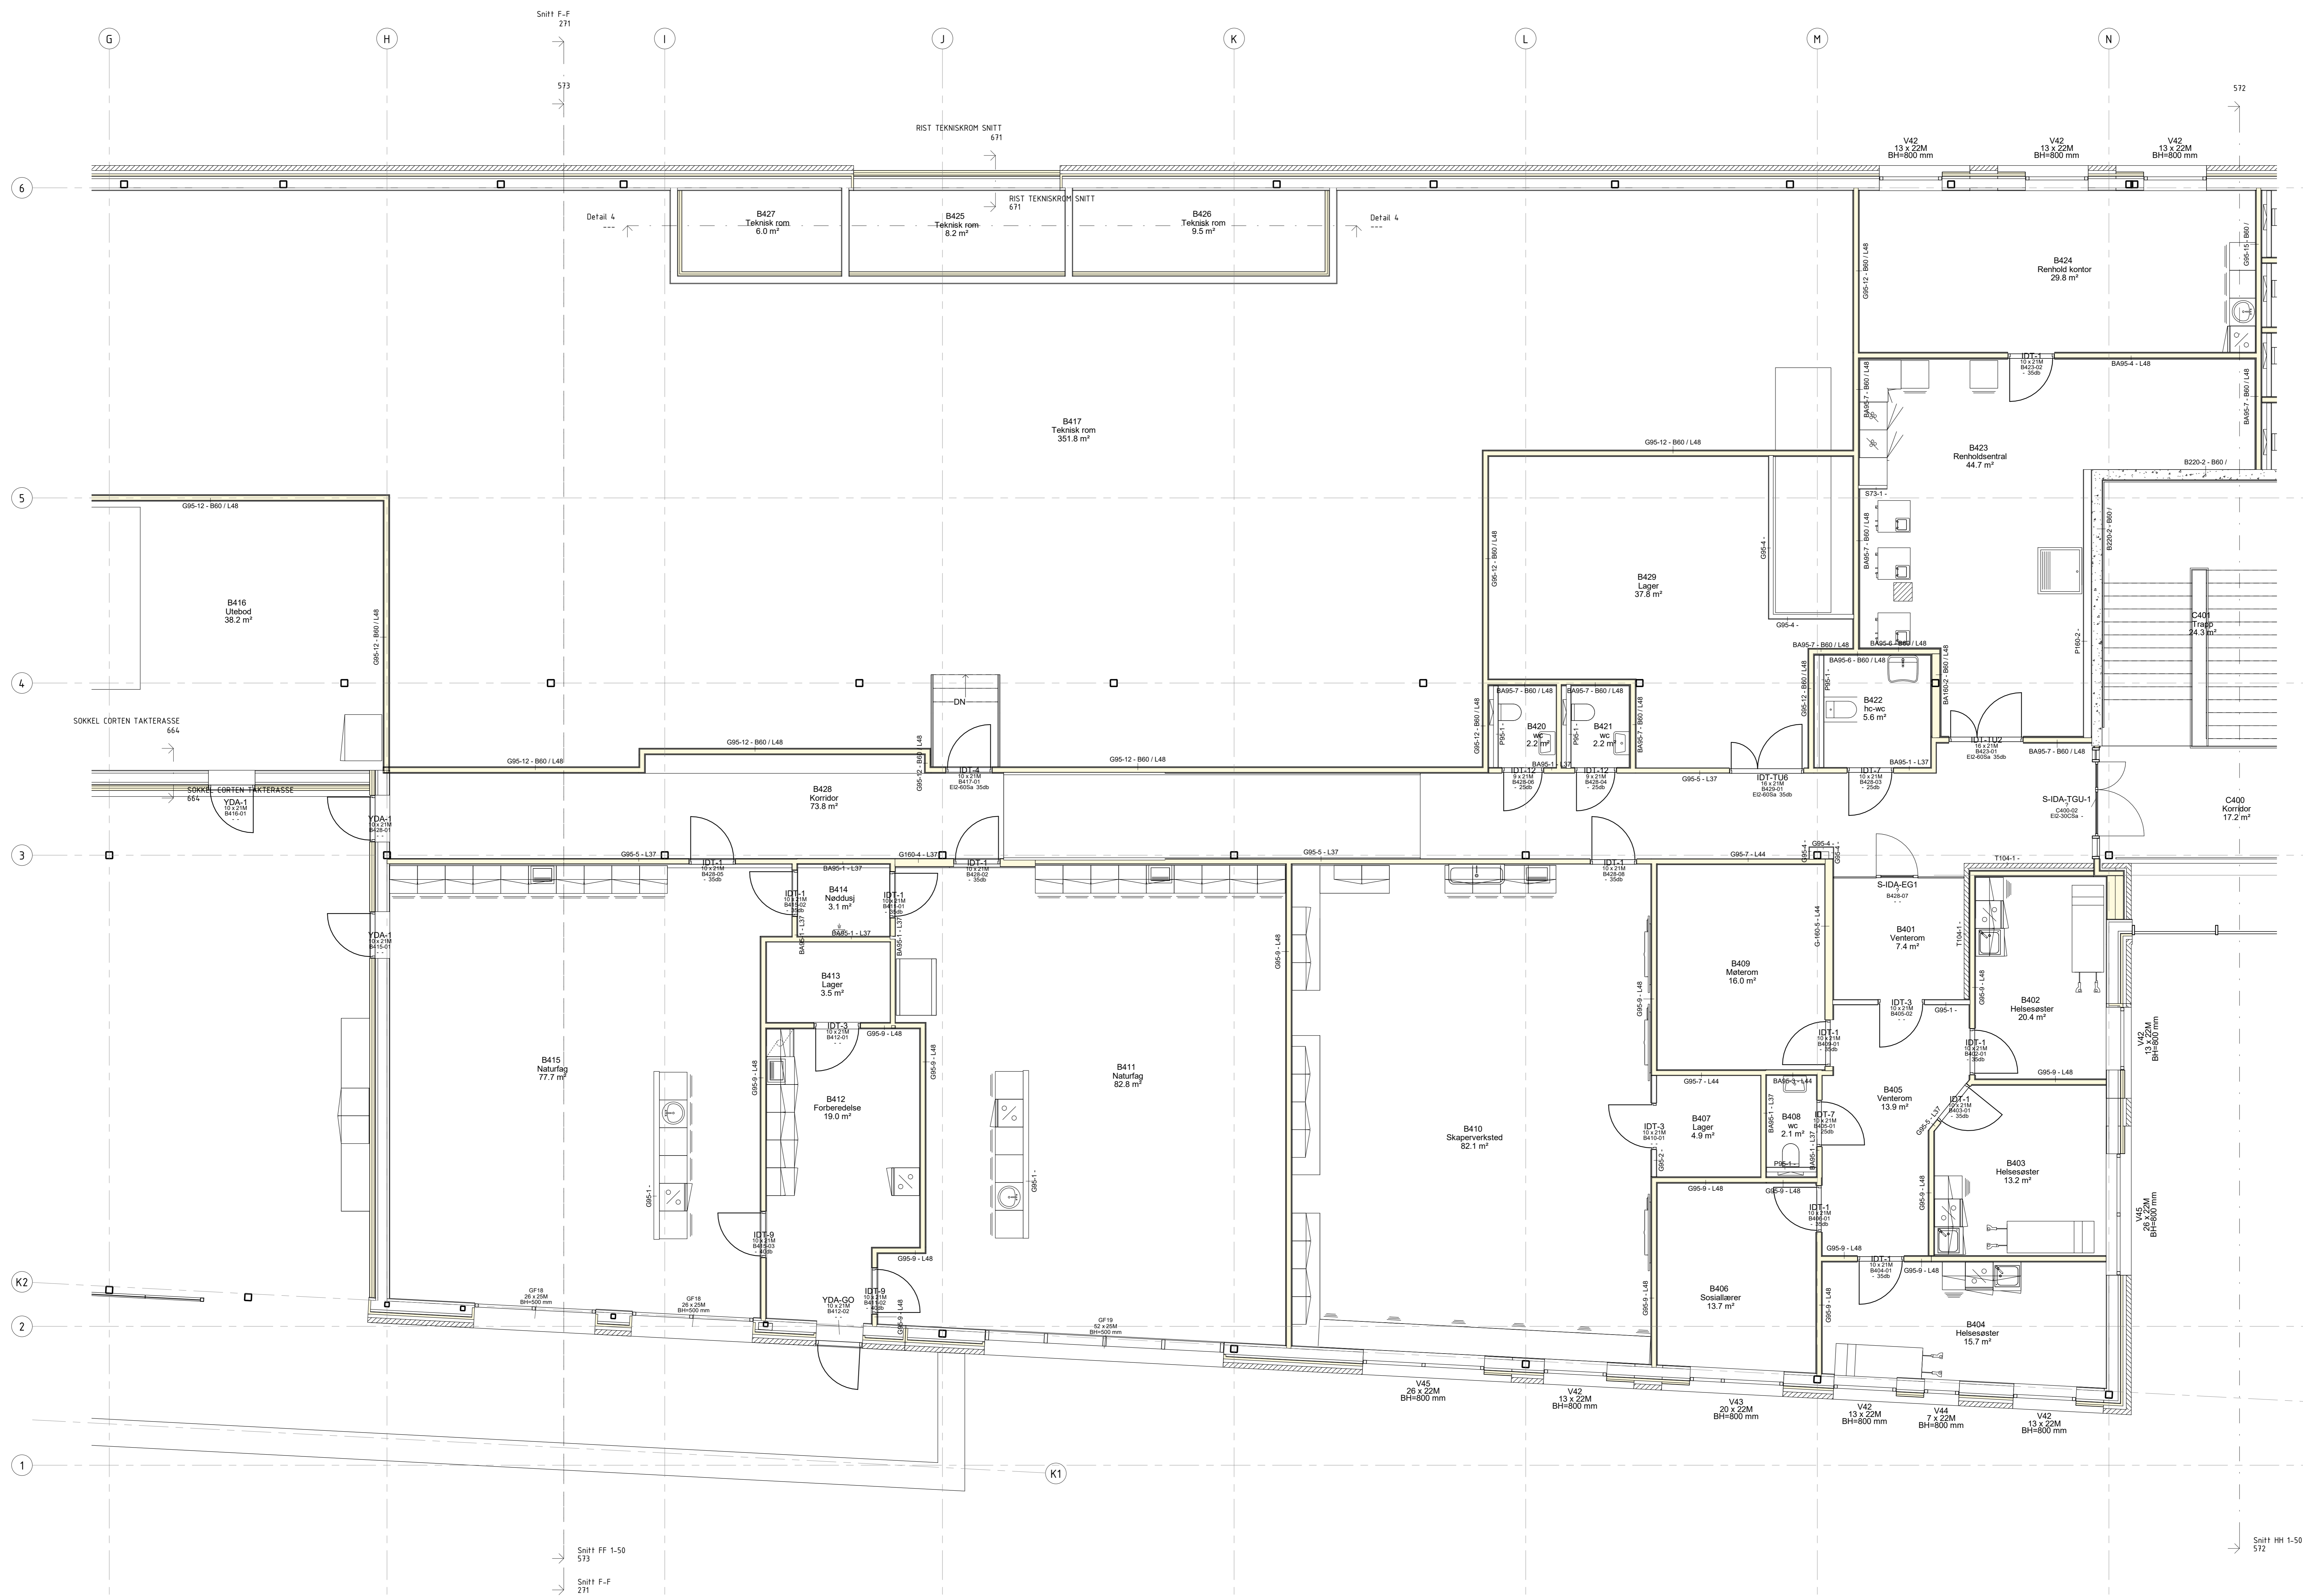

arki partner
 4339 Strandveien 38
 0439 Skjervøy
 Tlf: 01 51 06 85
 www.arkipartner.no

Oppdragsgiver: **Strand kommune**
 Prosjekt: **Fjelltun skole**
 Tegningstittel: **PLAN 1. ETG DEL B**
 18.05.2020 16:33:15

Dato: 27.03.2020
 Tegnet av: MS
 Kontrollert av: FN
 Formål: A0
 Rev. dato:
 Velkommen: 1:50
 Tegning: 240

Foreløpig

