


STATUSIDENTIFIKASJON

- A - For intern bruk hos utgivende part
- B - For informasjon / kommentar hos eksterne parter
- C - For gjennomgåelse / kontroll hos eksterne parter
- D - For godkjenning hos oppdragsgiver
- E - For godkjenning hos myndigheter
- F - For anskaffelse
- G - For utførelse i fabrikk / verksted (produksjon / prefabrikasjon)
- H - For utførelse på anlegg / byggeplass / montasjested (bygging / montasje)
- J - For bruk
- U - Utgått
- Z - Som utført (produsert / bygget / montert / implementert)

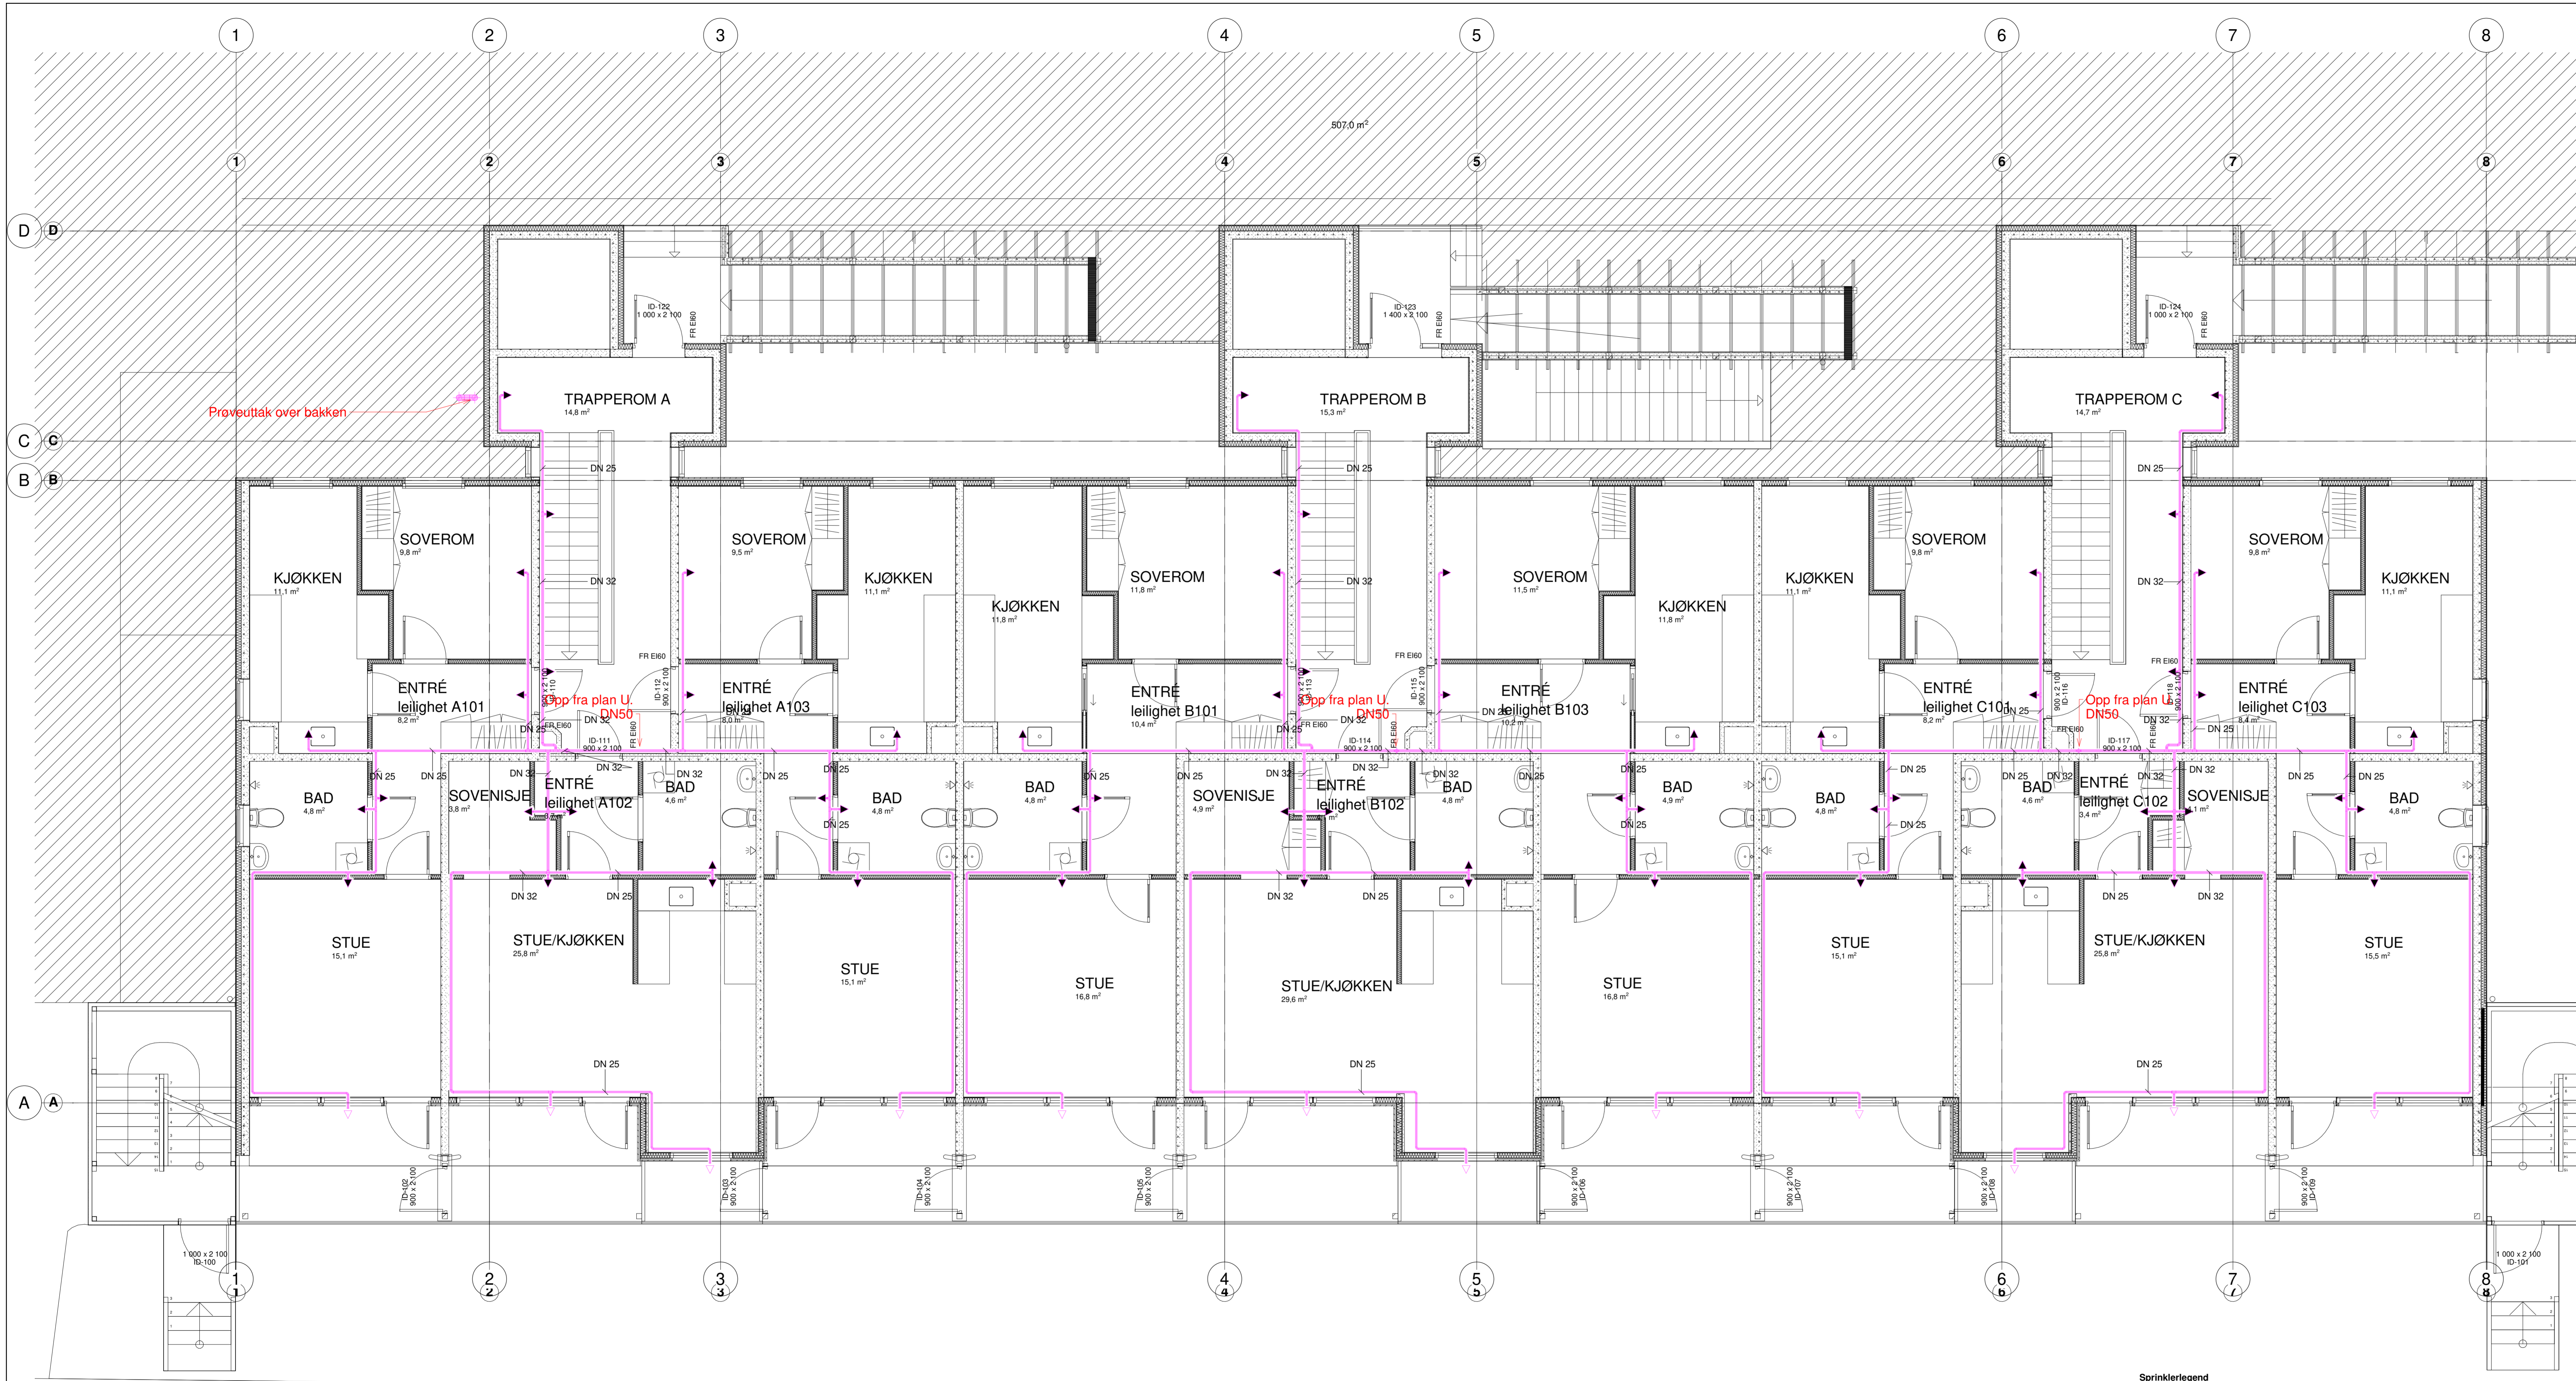

Tegningsnummer: V-33-20-01-01
 Revisjon: F1

For anskaffelse

- Sprinklerlegende**
- ▶ Sidewall Sprinkler Boligsprinkler V2738-K70-GR-68DGS
 - ▷ Sidewall Sprinkler Bakingsprinkler V3610-DRY-K80-68DGS-RCSD

Systemleverandørens krav til montasje skal følges

Rev.	Dato	For anskaffelse	Beskrivelse	JIRMI	Utarbeidet	Fagkontroll	Godkjent
F1	2020-05-15	For anskaffelse					

Dette dokumentet er utarbeidet av Norconsult AS som del av det oppdraget som fremgår nedenfor. Opphavretten tilhører Norconsult AS. Dokumentet må bare benyttes til det formål som oppdragsavtalen beskriver, og må ikke kopieres eller gjøres tilgjengelig på annen måte eller i større utstrekning enn formålet tilsier.

Vefsn Kommune
 Hårekgate 13
 Sprinkler Plan 1

Målestokk (gjelder A1-A6): 1 : 50

Norconsult	Oppdragsnummer	Tegningsnummer	Revisjon
Norconsult	5177099	V-33-20-01-01	F1