


### STATUSIDENTIFIKASJON

- A - For intern bruk hos utgivende part
- B - For informasjon / kommentar hos eksterne parter
- C - For gjennomgåelse / kontroll hos eksterne parter
- D - For godkjenning hos oppdragsgiver
- E - For godkjenning hos myndigheter
- F - For anskaffelse
- G - For utførelse i fabrikk / verksted (produksjon / prefabrikasjon)
- H - For utførelse på anlegg / byggeplass / montasjested (bygging / montasje)
- J - For bruk
- U - Utgått
- Z - Som utført (produsert / bygget / montert / implementert)

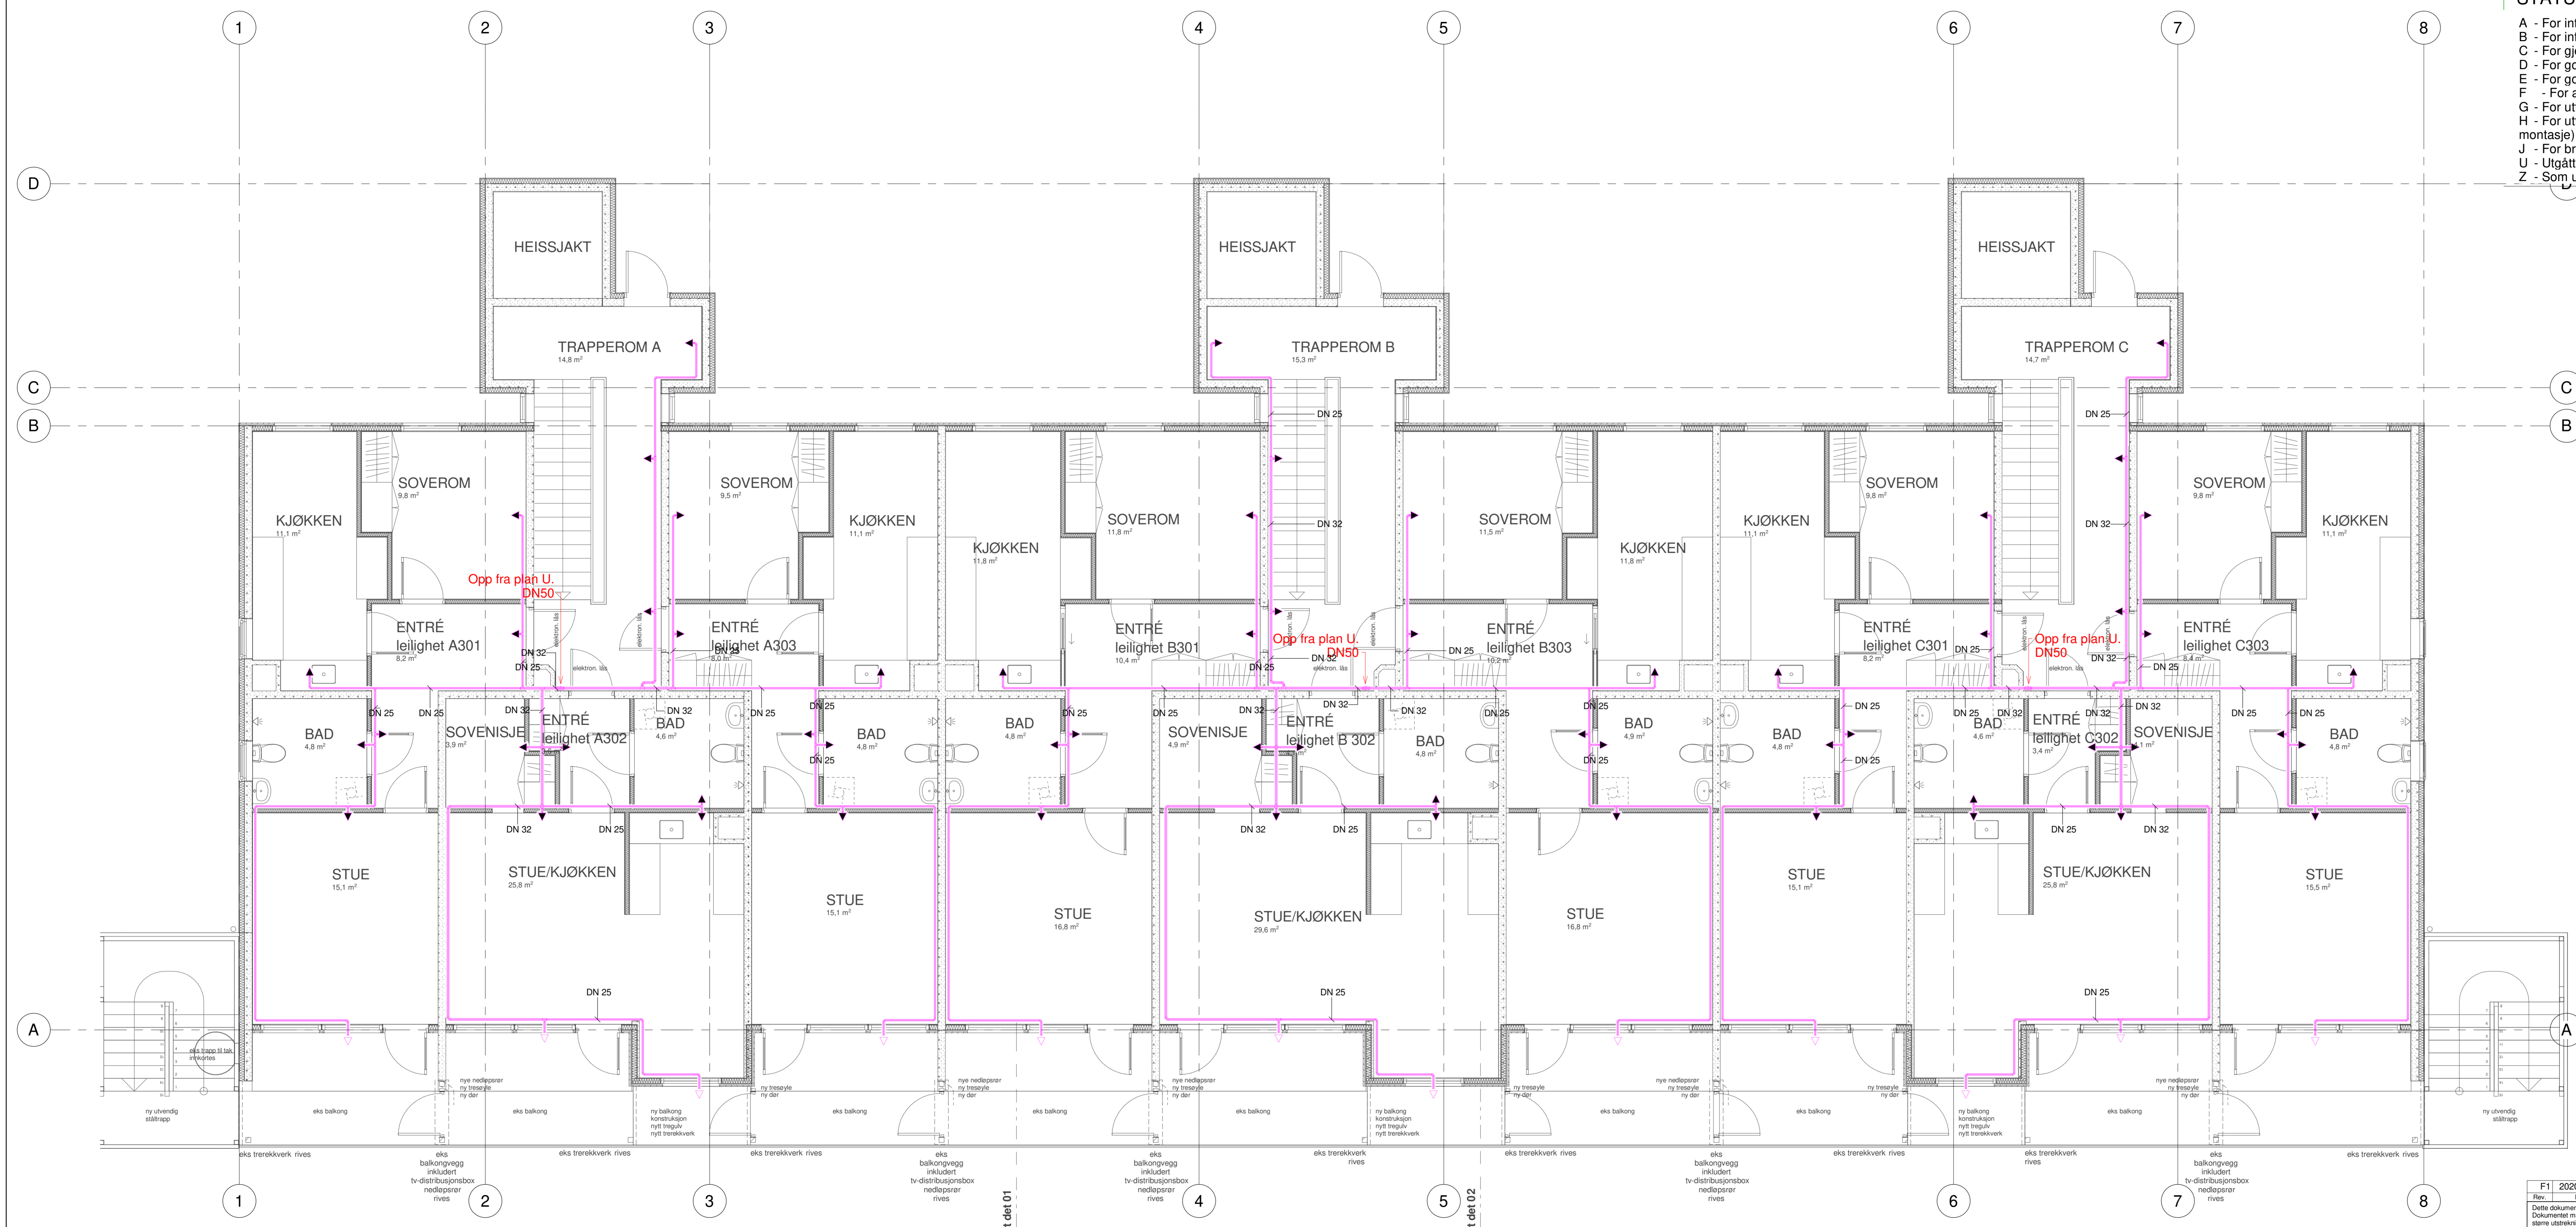

Tegningsnummer: V-33-20-03-01  
 Revisjon: F1

For anskaffelse

- Sprinklerlegend**
- ▶ Sidewall Sprinkler Bolksprinkler V2738-K70-GR-48DGS
  - ▷ Sidewall Sprinkler Bakingsprinkler V3610-DRY-K80-68DGS-RCSD

Systemleverandørens krav til montasje skal følges

Rev.	Dato	For anskaffelse	Beskrivelse	JIRMI	TriJak	Fagkontroll	Godkjent
F1	2020-05-15	For anskaffelse					

Dette dokumentet er utarbeidet av Norconsult AS som del av det oppdraget som fremgår nedenfor. Opphavretten tilvernet Norconsult AS. Dokumentet må bare benyttes til det formål som oppdragsavtalen beskriver, og må ikke kopieres eller gjøres tilgjengelig på annen måte eller i større utstrekning enn formålet tilsier.

Målestokk (gjelder A1-A9): 1 : 50

**Vefsn Kommune**  
 Hårekgate 13  
 Sprinkler Plan 3

Norconsult	Oppdragsnummer	Tegningsnummer	Revisjon
	5177099	V-33-20-03-01	F1