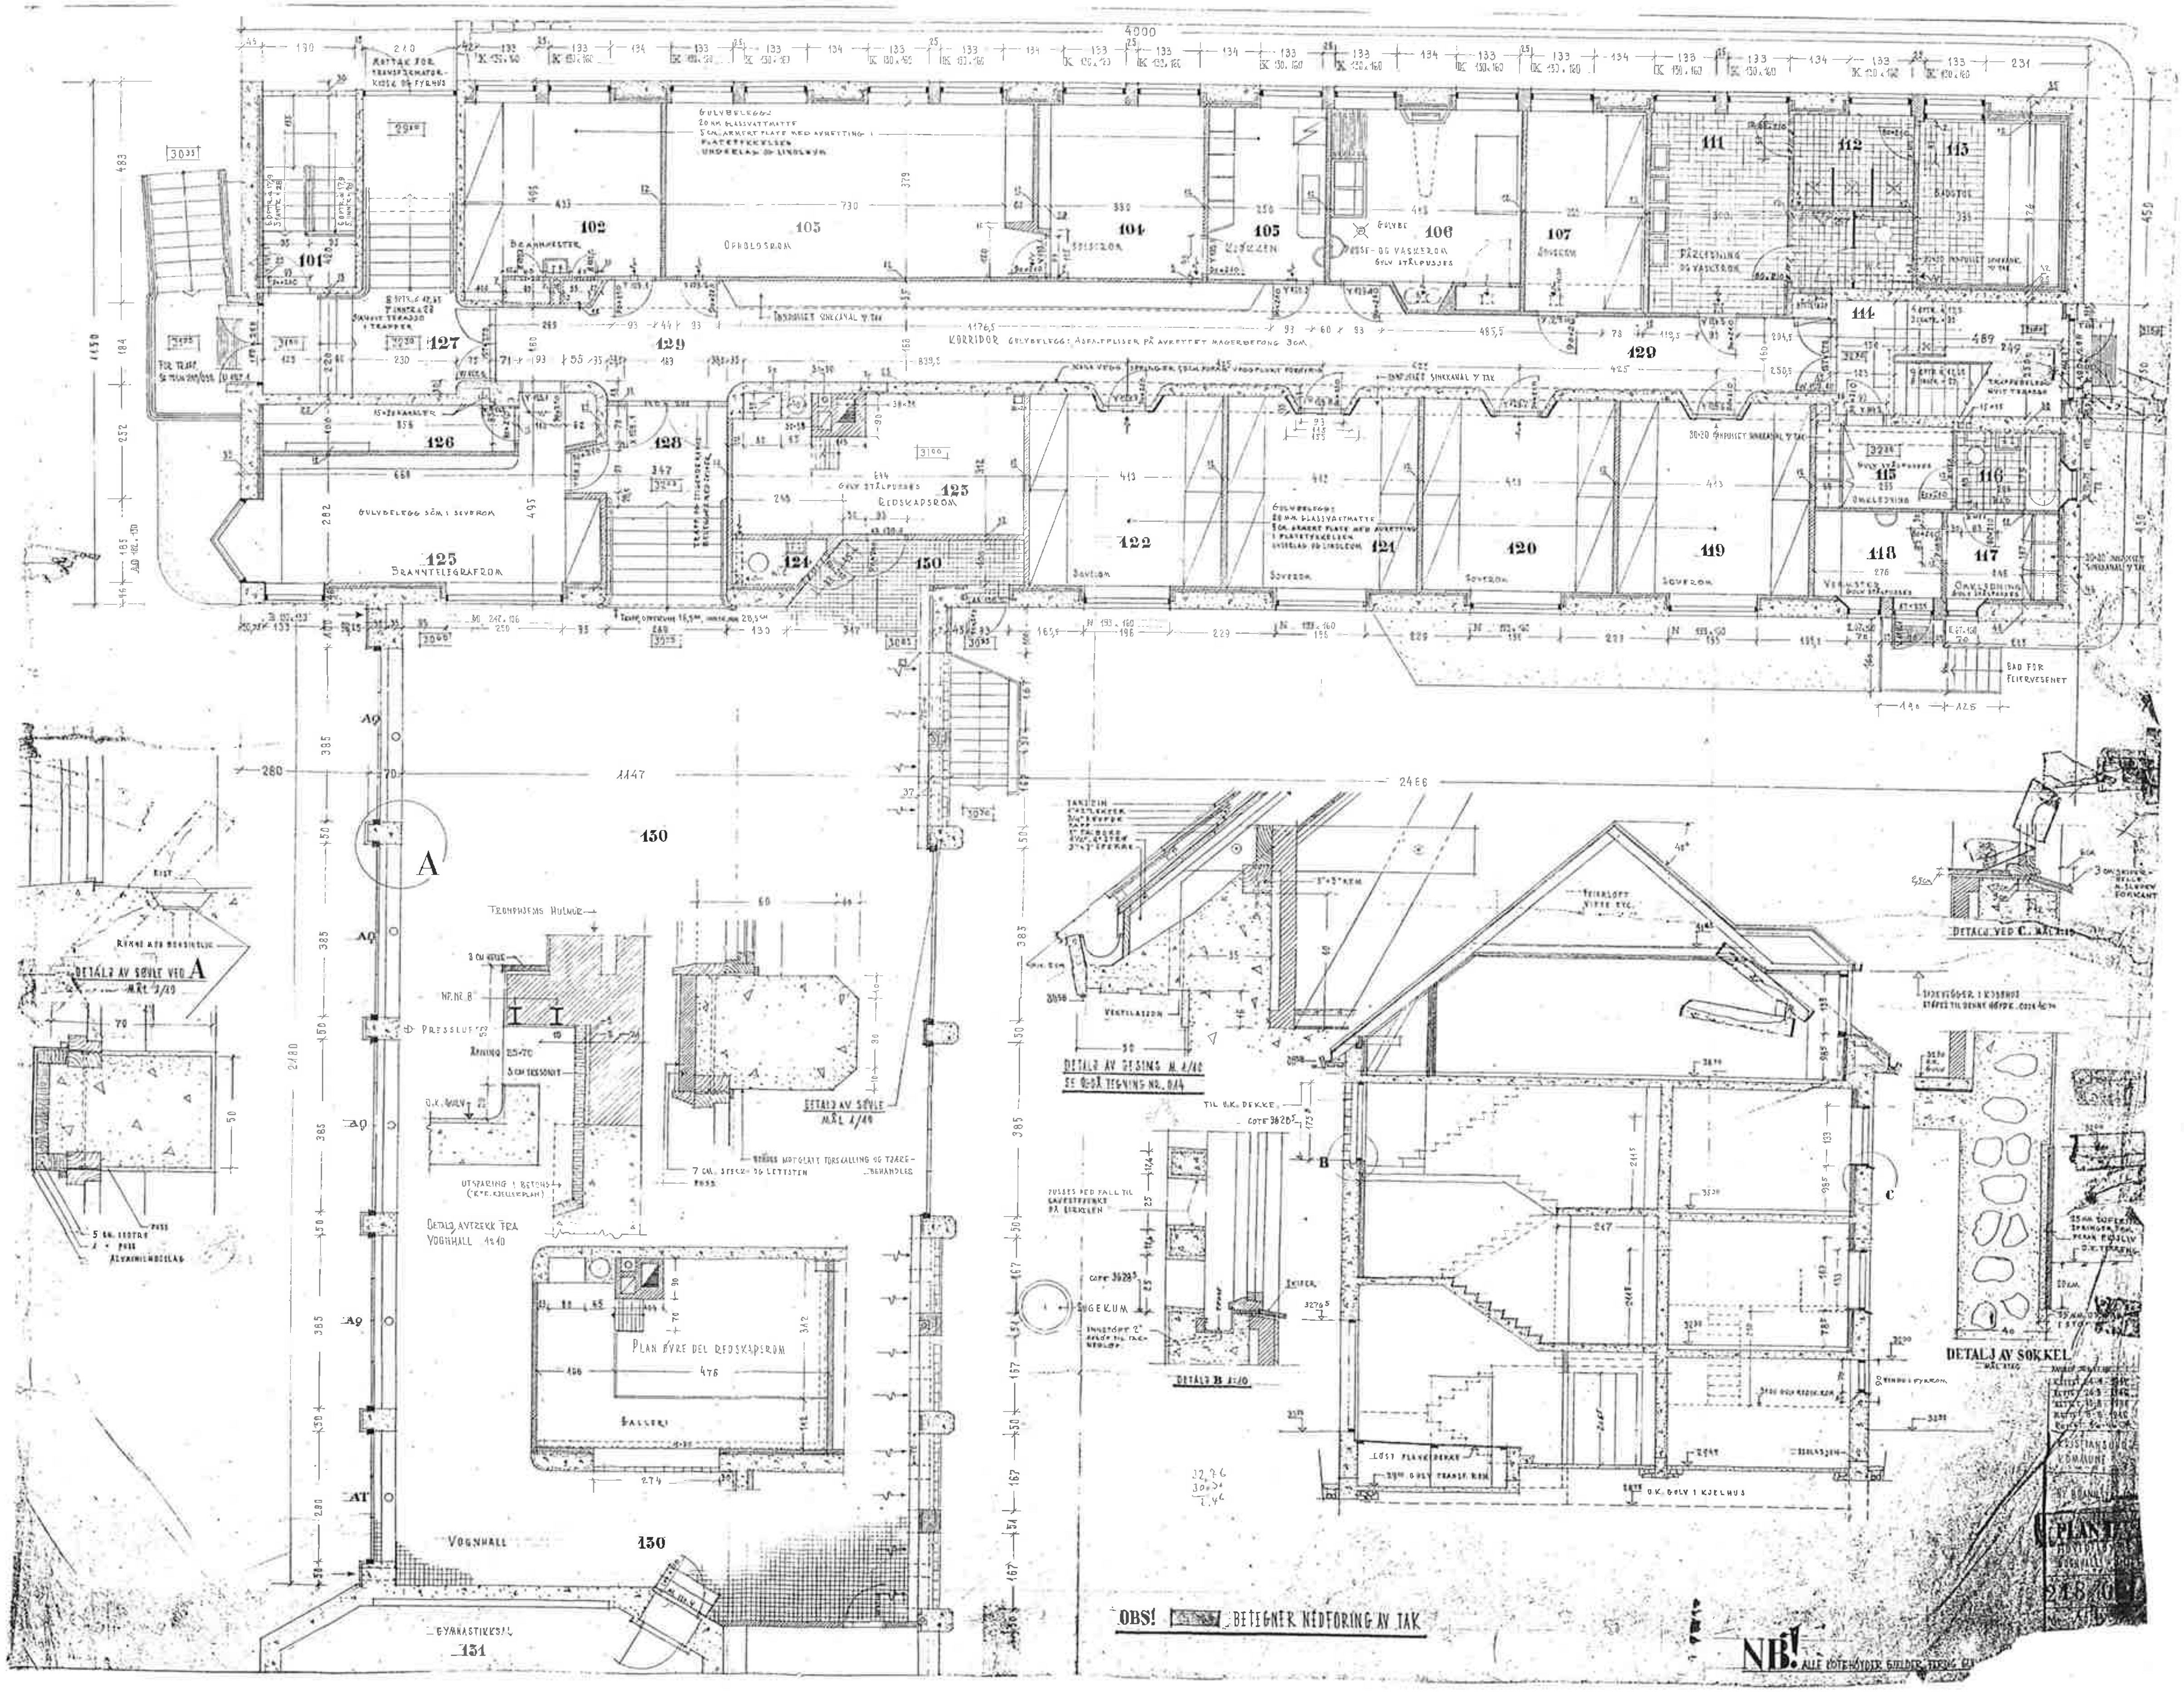

4000
AVTAK FOR TRANSFORMATORKIOSK OG FYRHUS
GULVBELEGG: 20 MM GLASSVATTMATTE 5 CM. ARMERT PLATE MED AVRETTING I PLATETYKKELSEN UNDERLAG OG LINOLEUM
101
102
BRANNMESTER
103
OPHOLDSROM
104
SPISEROM
105
KJØKKEN
106
PUSSE- OG VASKEROM
GULV STÅLPUSSES
107
SOVEROM
111
112
113
BADSTUE
PÅKLEDNING OG VASKEROM
114
115
116
117
118
119
120
121
122
123
REDSKAPSROM
GULV STÅLPUSSES
124
125
BRANNTELEGRAFROM
GULVBELEGG SOM I SOVEROM
126
127
128
129
KORRIDOR GULVBELEGG: ASFALTFLISER PÅ AVRETTET MAGERBETONG 3CM.
INNPUSSET SINKKANAL V. TAK
SOVEROM
VERKSTED
OMKLEDNING
BAD FOR FEIERVESENET
130
VOGNHALL
131
GYMNASTIKKSAL
1147
2466
A
DETALJ AV SØYLE VED A
MÅL 1/10
RENNE MED BEKSIKLUG
DETALJ AVTREKK FRA VOGNHALL 1:10
TRONDHJEMS HULMUR
PRESSLUFT
PLAN ØVRE DEL REDSKAPSROM
GALLERI
DETALJ AV SØYLE
MÅL 1/10
SUGEKUM
DETALJ AV GESIMS M. 1/10
SE O.-SÅ TEGNING NR. 8/4
VENTILASJON
DETALJ B 1/10
DETALJ VED C. MÅL 1:10
DETALJ AV SOKKEL
U.K. GULV I KJELHUS
LØST PLANKEDEKKE
KRISTIANSUND KOMMUNE
PLAN
OBS! BETEGNER NEDFØRING AV TAK
NB! ALLE KOTEHØYDER GJELDER