


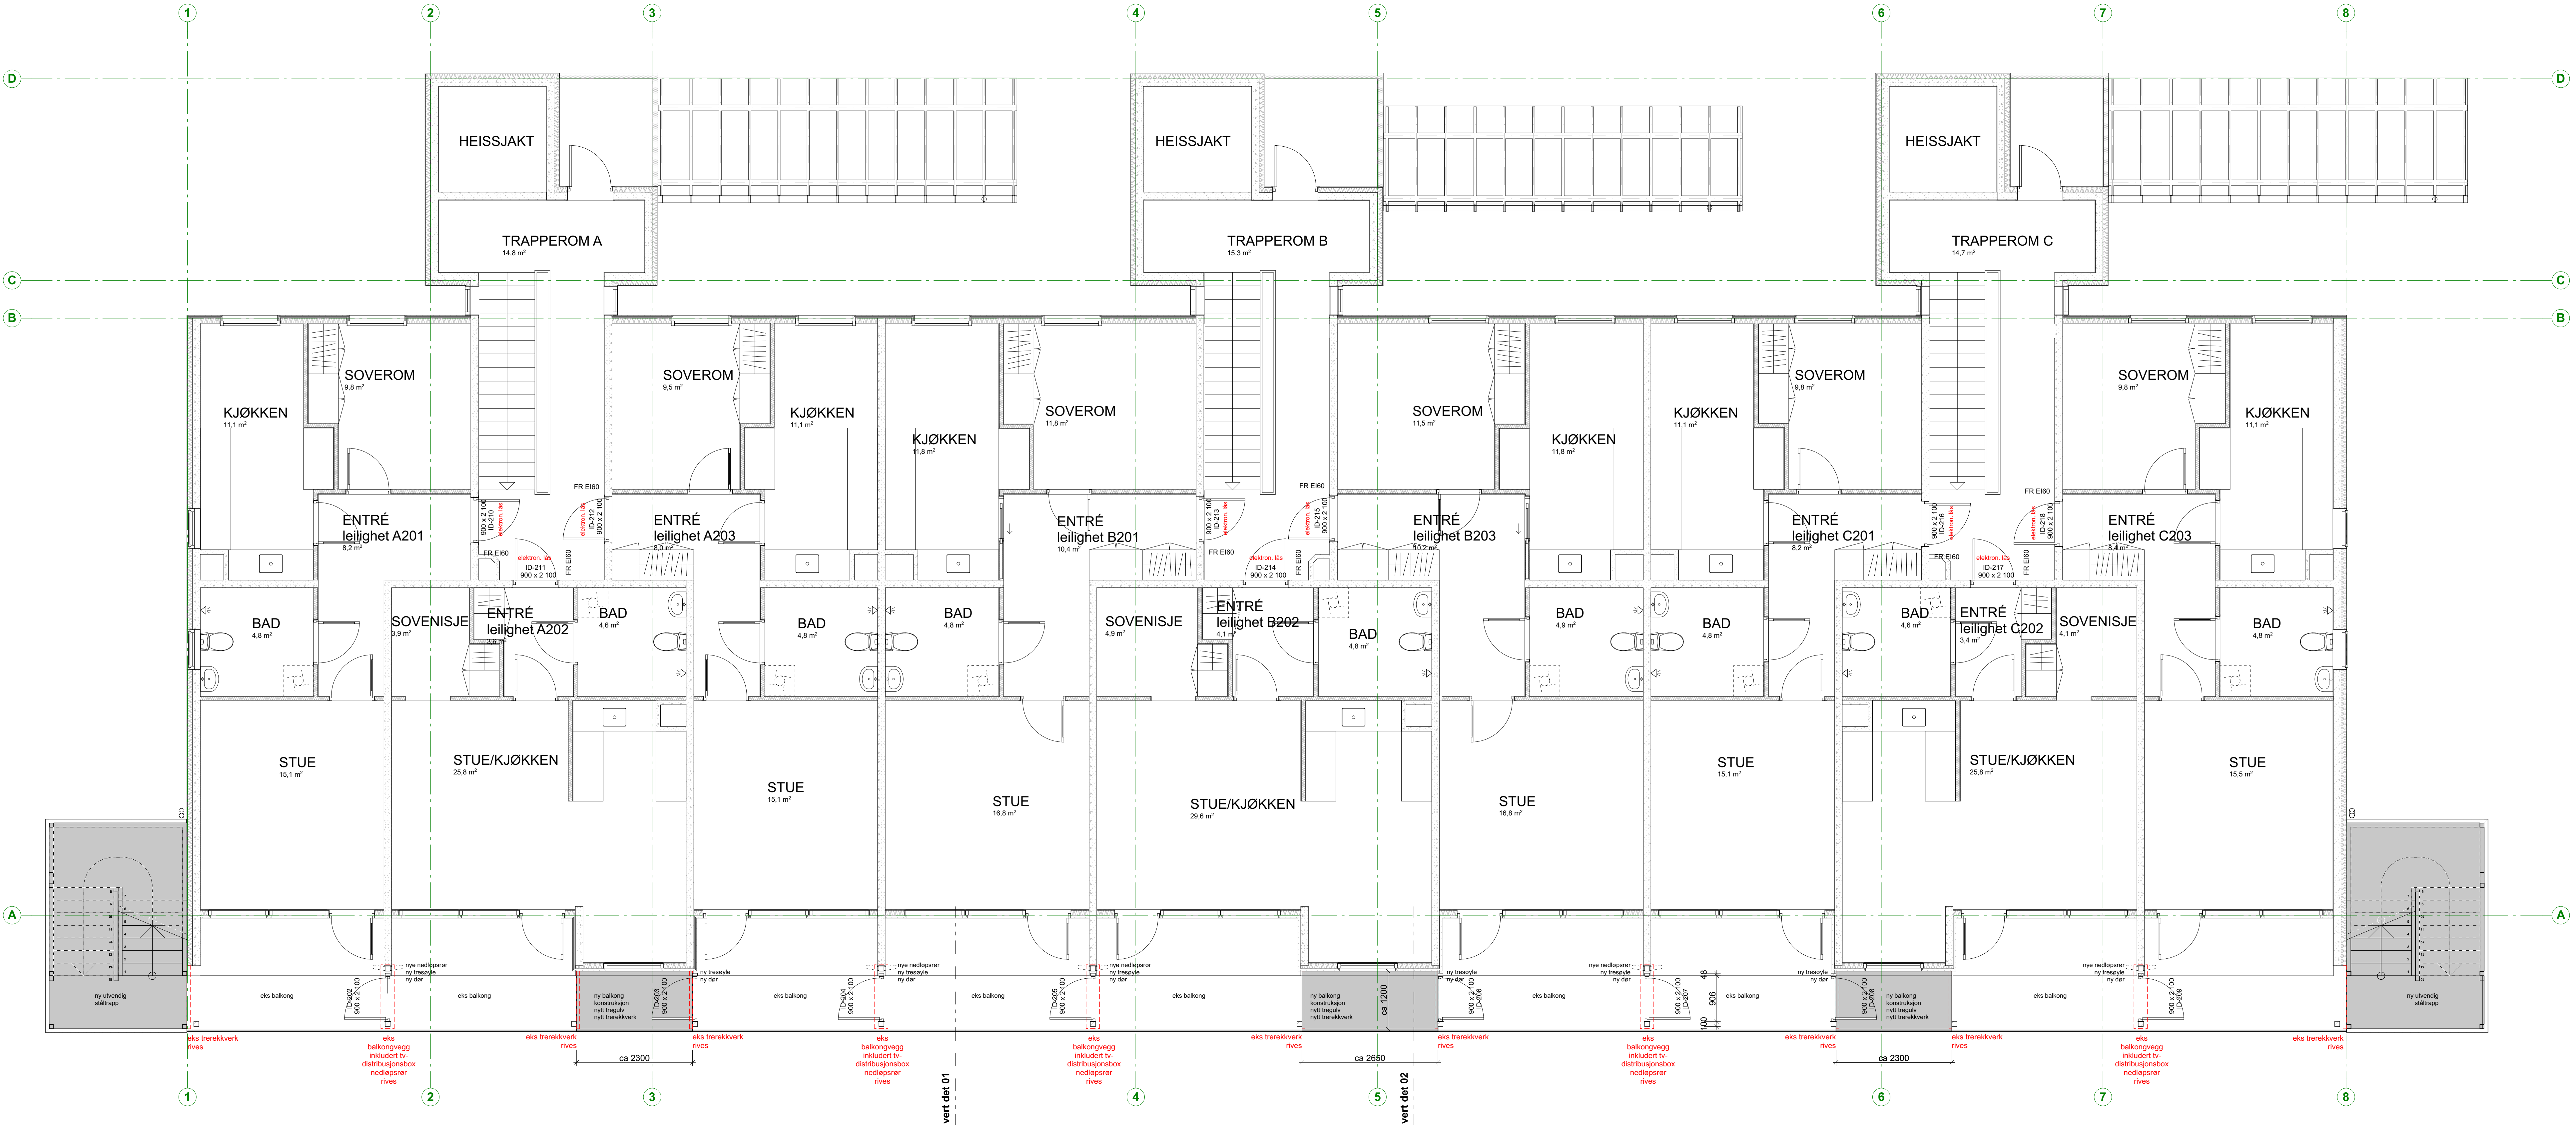

NBI Alle mål til konstruksjon. Utspangler for dører og vinduer er målsatt med modulmål. Behov for ekstra utspangsbredder/-høyde vurderes på byggeplassen! Toleranseavvik iht NS!




|   |      |                           |      |                          |          |
|---|------|---------------------------|------|--------------------------|----------|
| Rev.   | Dato | Beskrivelse               | Utør | Fagst                    | Godkjort |
| ANBUDESTEGNING   |      |                           |      |                          |          |
| NORCONSLUT • mo i rana • ARKITEKTUR • www.norconsult.no/arkitektur   |      |                           |      |                          |          |
| Byggherre<br>VEFSN KOMMUNE   |      |                           |      |                          |          |
| Oppdragsnavn<br>HÅREKSGATE 13   |      | Revisjon<br>00            |      | Målestokk (gjelder A1)   |          |
| Tegningsnavn<br>Plan 1. Etasje   |      | Tegningsnummer<br>A22-102 |      | Revisjon<br>00           |          |
| Oppdragsnummer<br>5177099   |      | Utskriftsdato<br>15.05.20 |      | Fagkontrollert<br>DanMei |          |
| Dato   |      | Utskriftsdato             |      | Fagkontrollert           |          |
| 15.05.20   |      | DanMei                    |      | DanMei                   |          |
| Dette dokumentet er utarbeidet av Norconsult AS som er et av våre selskaper. Oppdragsnavn (heretter Norconsult AS). Dokumentet er ikke bindende for det berørte selskapet og kan inneholde feil og mangler. Norconsult AS gir ingen garanti for at dette dokumentet er korrekt og fullstendig. Norconsult AS er ikke ansvarlig for skader eller tap som følger av bruk av dette dokumentet. |      |                           |      |                          |          |
| Norconsult   |      |                           |      |                          |          |




NB! Alle mål til konstruksjon. Utsparinger for dører og vinduer er målsatt med modulmål. Behov for ekstra utsparringsbredde/-høyde vurderes på byggeplassen! Toleranseavvik iht NS!

|   |               |                |   |          |          |
|---|---------------|----------------|---|----------|----------|
|   |               |                |   |          |          |
| Rev   | Dato          | Beskrivelse    | Utskr   | Faglist  | Godkjent |
| Fase   |               |                |   |          |          |
| ANBUDSTEGNING   |               |                |   |          |          |
| <div><div></div><div></div></div>                                                                                    |               |                |   |          |          |
| NORCONSULT • mo i rana • ARKITEKTUR • <a href="http://www.norconsult.no/arkitektur">www.norconsult.no/arkitektur</a> |               |                |   |          |          |
| Byggherre   |               |                |   |          |          |
| VEFSN KOMMUNE   |               |                |   |          |          |
| Oppdragsnavn   |               |                | Revisjon   |          |          |
| HÅREKSGATE 13   |               |                | 00   |          |          |
| Tegningsnavn   |               |                | Målestokk (gjelder A1)   |          |          |
| Plan 2. Etasje   |               |                | 1:50   |          |          |
| Oppdragsnummer   |               | Tegningsnummer |   | Revisjon |          |
| 5177099   |               | A22-103        |   | 00       |          |
| Dato   | Utarbeidet av |                | Fagkontrollert   | Godkjent |          |
| 15.05.20   | DanMei        |                | KaRst   | DanMei   |          |
| <div><div></div><div></div></div>                                                                                    |               |                | <div>Dette dokumentet er eiendomsrettet av Norconsult AS som del av angitt tegning.<br/>Oppdragsnavn: HåreksGate 13.<br/>Dokumentet må bare benyttes til det formål som oppdragsnavnet beskriver, og må ikke kopieres eller gøres tilgjengelig på annen måte eller i større utstrekning enn formålet tilsier.</div> |          |          |

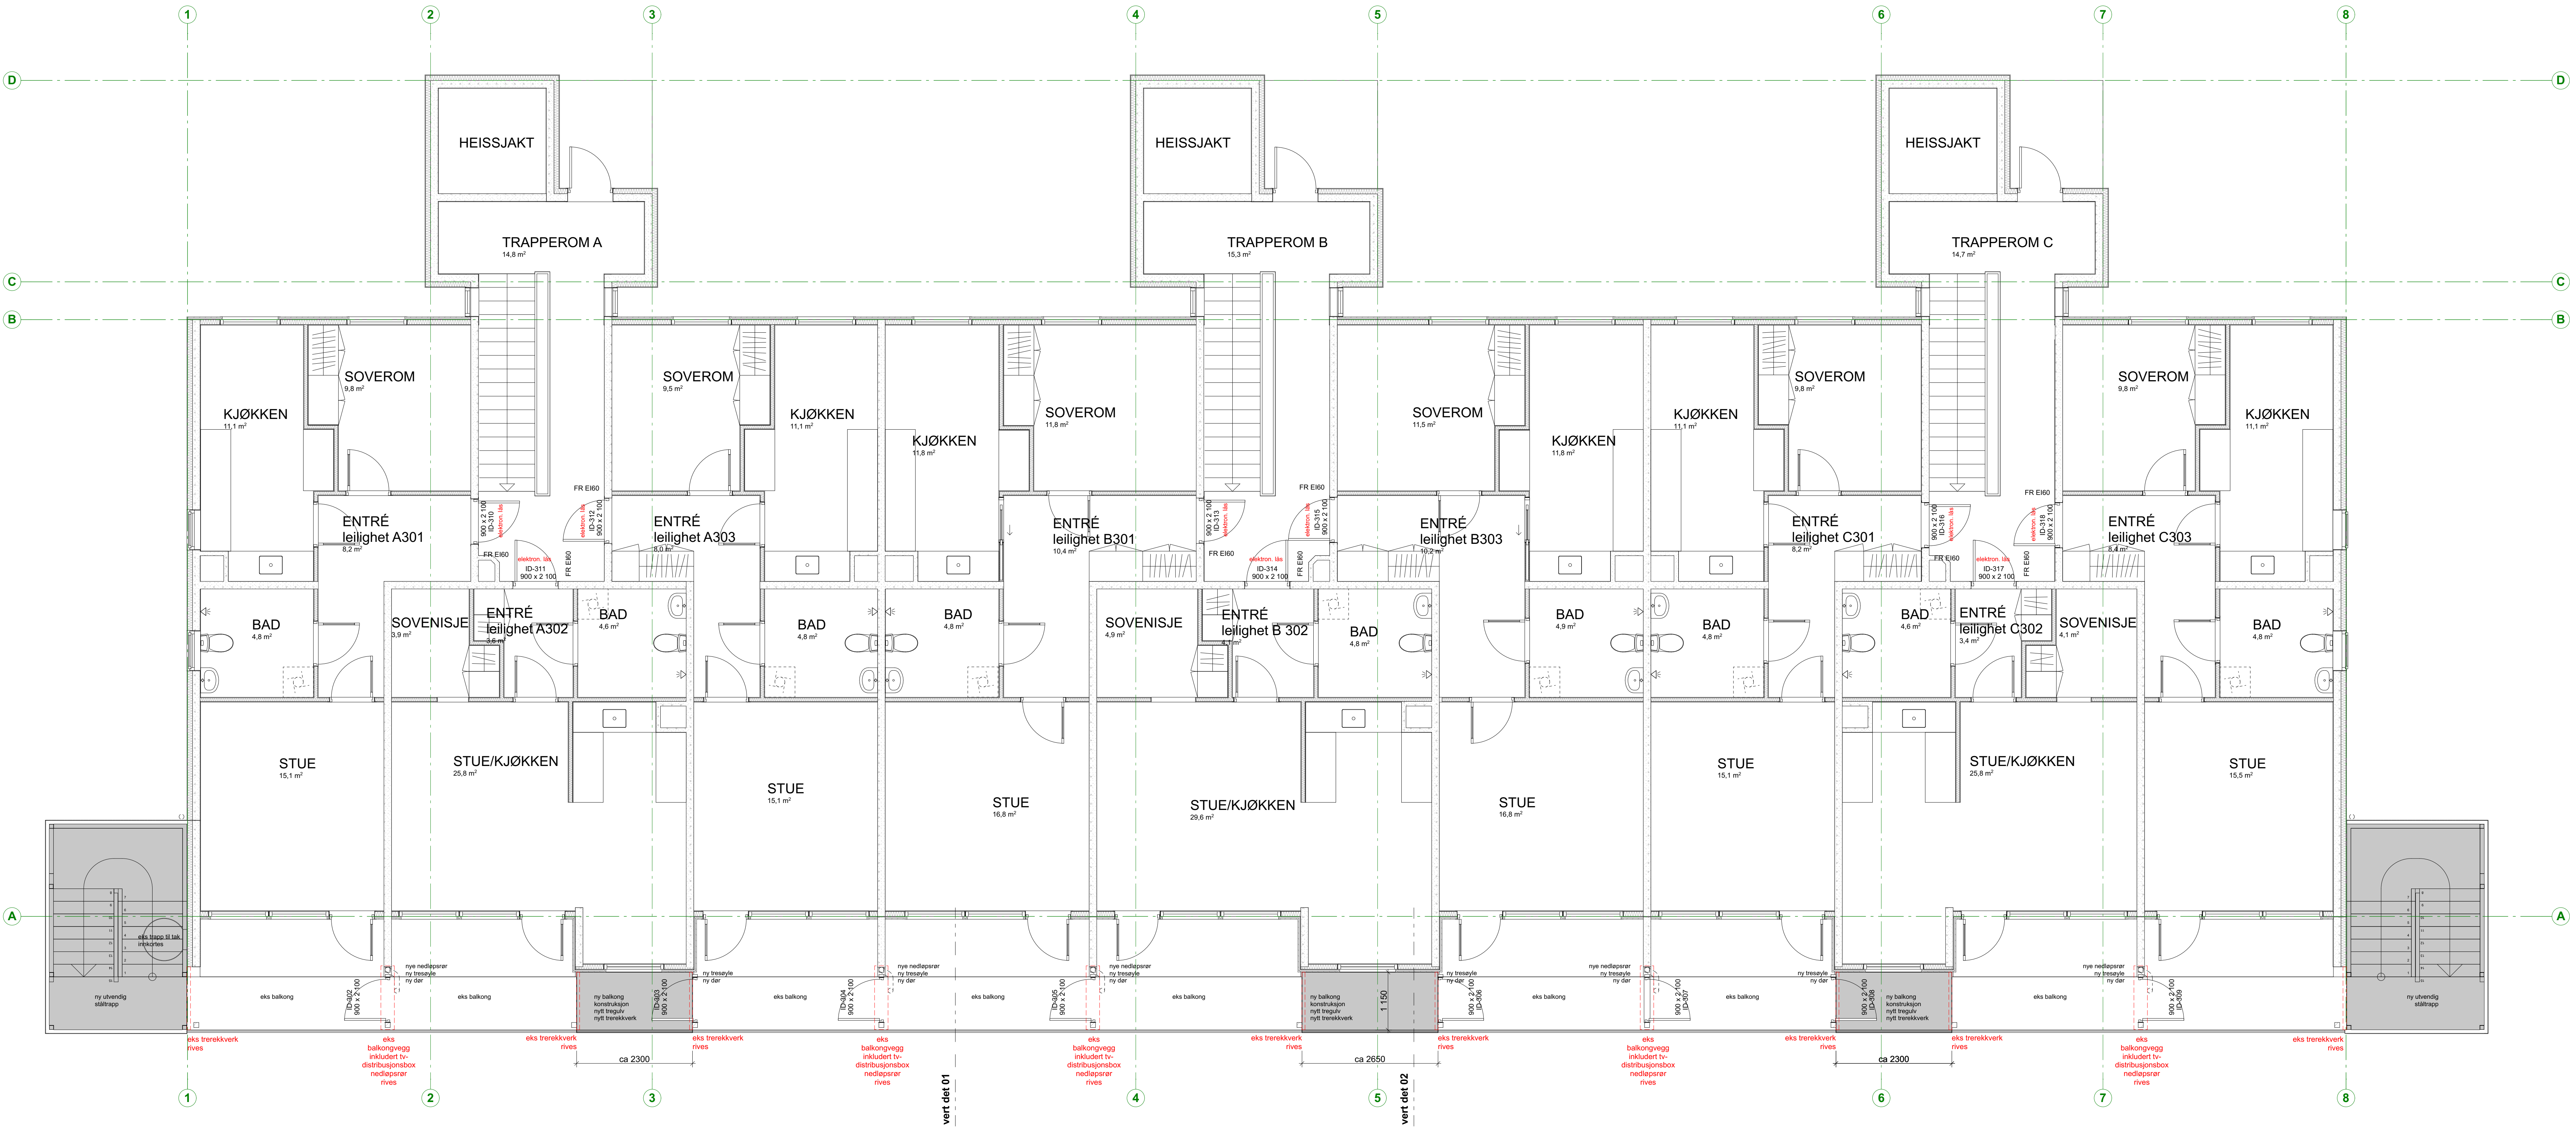

NB! Alle mål til konstruksjon. Utsparinger for dører og vinduer er målsatt med modulmål. Behov for ekstra utsparringsbredde/-høyde vurderes på byggeplassen! Toleranseavvik iht NS!

|                                                                    |               |                |   |          |          |
|--------------------------------------------------------------------|---------------|----------------|---|----------|----------|
|                                                                    |               |                |   |          |          |
| Rev                                                                | Dato          | Beskrivelse    | Utskr   | FagM     | Godkjent |
| Fase                                                               |               |                |   |          |          |
| ANBUDSTEGNING                                                      |               |                |   |          |          |
| <div><div></div><div></div></div>                                  |               |                |   |          |          |
| NORCONSULT • mo i rana • ARKITEKTUR • www.norconsult.no/arkitektur |               |                |   |          |          |
| Byggherre                                                          |               |                |   |          |          |
| VEFSN KOMMUNE                                                      |               |                |   |          |          |
| Oppdragsnavn                                                       |               |                | Revisjon   |          |          |
| HÅREKSGATE 13                                                      |               |                | 00   |          |          |
| Tegningsnavn                                                       |               |                | Målestokk (gjelder A1)   |          |          |
| Plan 3. Etasje                                                     |               |                | 1:50   |          |          |
| Oppdragsnummer                                                     |               | Tegningsnummer |   | Revisjon |          |
| 5177099                                                            |               | A22-104        |   | 00       |          |
| Dato                                                               | Utarbeidet av |                | Fagkontrollert   | Godkjent |          |
| 15.05.20                                                           | DanMei        |                | KaRSt   | DanMei   |          |
| <div><div></div><div></div></div><br>Norconsult                    |               |                | Dette dokumentet er eiendomsrettet av Norconsult AS som det er angitt copyright. Oppdragsnavn: HåreksGate 13. Dokumentet må bare benyttes til det formål som oppdragsnavnet beskriver, og må ikke kopieres eller gøres tilgjengelig på annen måte eller i større utstrækning enn formålet tilsier. |          |          |
|                                                                    |               |                |   |          |          |
|                                                                    |               |                |   |          |          |

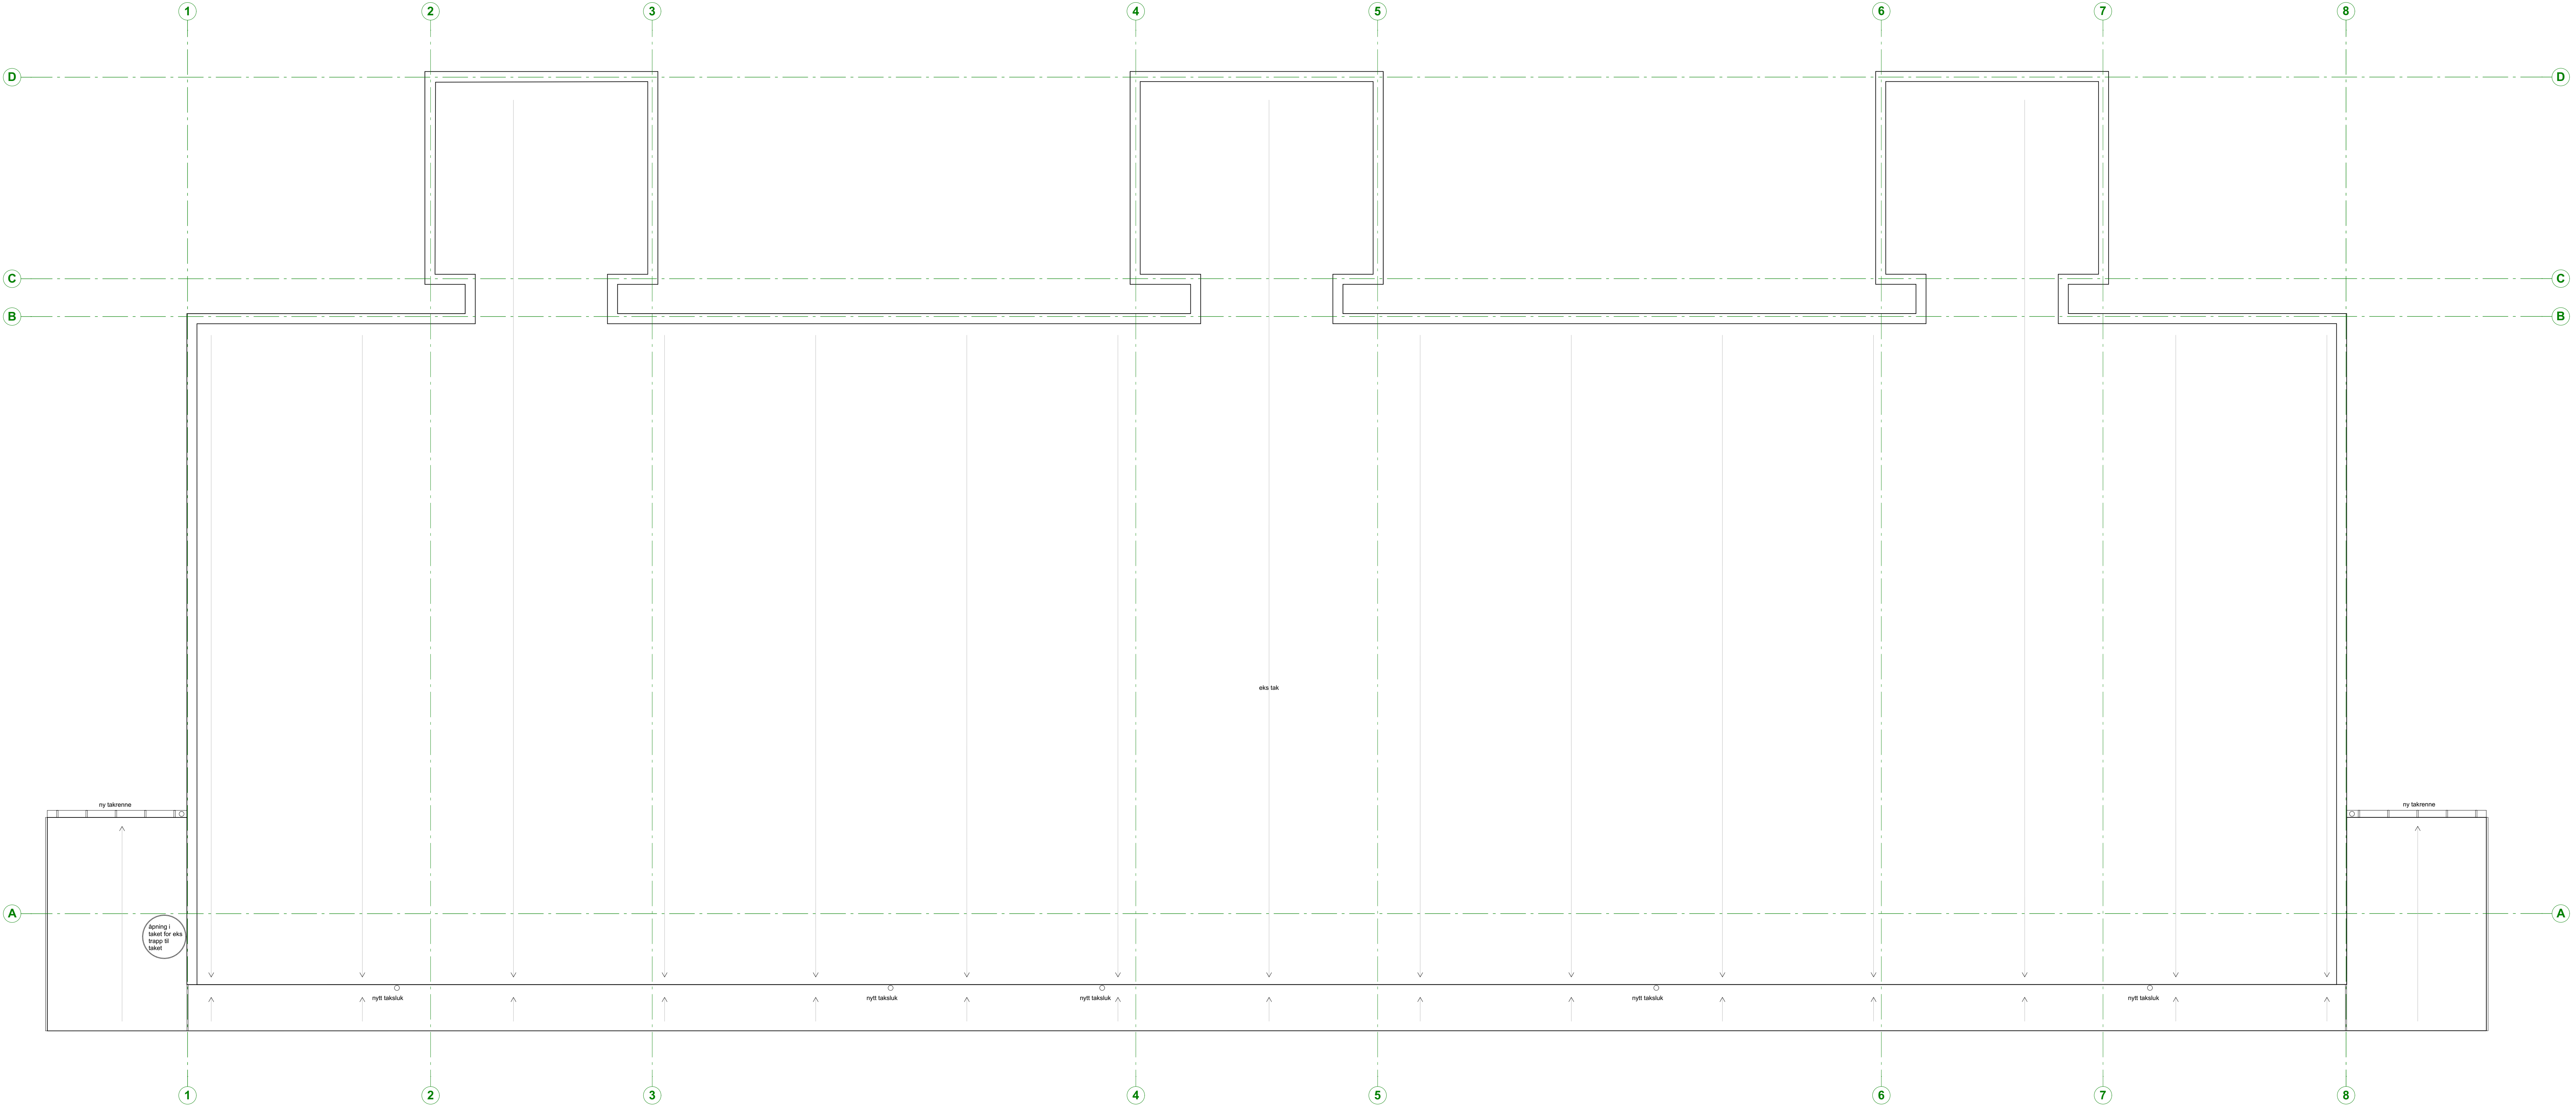

NB! Alle mål til konstruksjon. Utsparinger for dører og vinduer er målsatt med modulmål. Behov for ekstra utsparringsbredde/-høyde vurderes på byggeplassen! Toleranseavvik iht NS!

|                                                                                                  |               |                |                        |          |          |
|--------------------------------------------------------------------------------------------------|---------------|----------------|------------------------|----------|----------|
| Rev                                                                                              | Dato          | Beskrivelse    | Utsatt                 | FagM     | Godkjent |
| Fase                                                                                             |               |                |                        |          |          |
| ANBUDSTEGNING                                                                                    |               |                |                        |          |          |
| <div></div> |               |                |                        |          |          |
| NORCONSULT • mo i rana • ARKITEKTUR • www.norconsult.no/arkitektur                               |               |                |                        |          |          |
| Byggherre                                                                                        |               |                |                        |          |          |
| VEFSN KOMMUNE                                                                                    |               |                |                        |          |          |
| Oppdragsnavn                                                                                     |               |                | Revisjon               |          |          |
| HÅREKSGATE 13                                                                                    |               |                | 00                     |          |          |
| Tegningsnavn                                                                                     |               |                | Målestokk (gjelder A1) |          |          |
| TAKPLAN                                                                                          |               |                | 1:50                   |          |          |
| Oppdragsnummer                                                                                   |               | Tegningsnummer |                        | Revisjon |          |
| 5177099                                                                                          |               | A22-105        |                        | 00       |          |
| Dato                                                                                             | Utarbeidet av | Fagkontrollert | Godkjent               |          |          |
| 15.05.20                                                                                         | DanMei        | KaRSt          | DanMei                 |          |          |



Dette dokument er utarbeidet av Norconsult AS som del av angitt oppdrag. Oppdragsnavn: Håreksgate 13. Dokumentet må bare benyttes til det formål som oppdragsnavnet beskriver, og må ikke kopieres eller gjøres tilgjengelig på annen måte eller i større utstrekning enn formålet tilsier.