



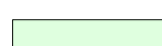








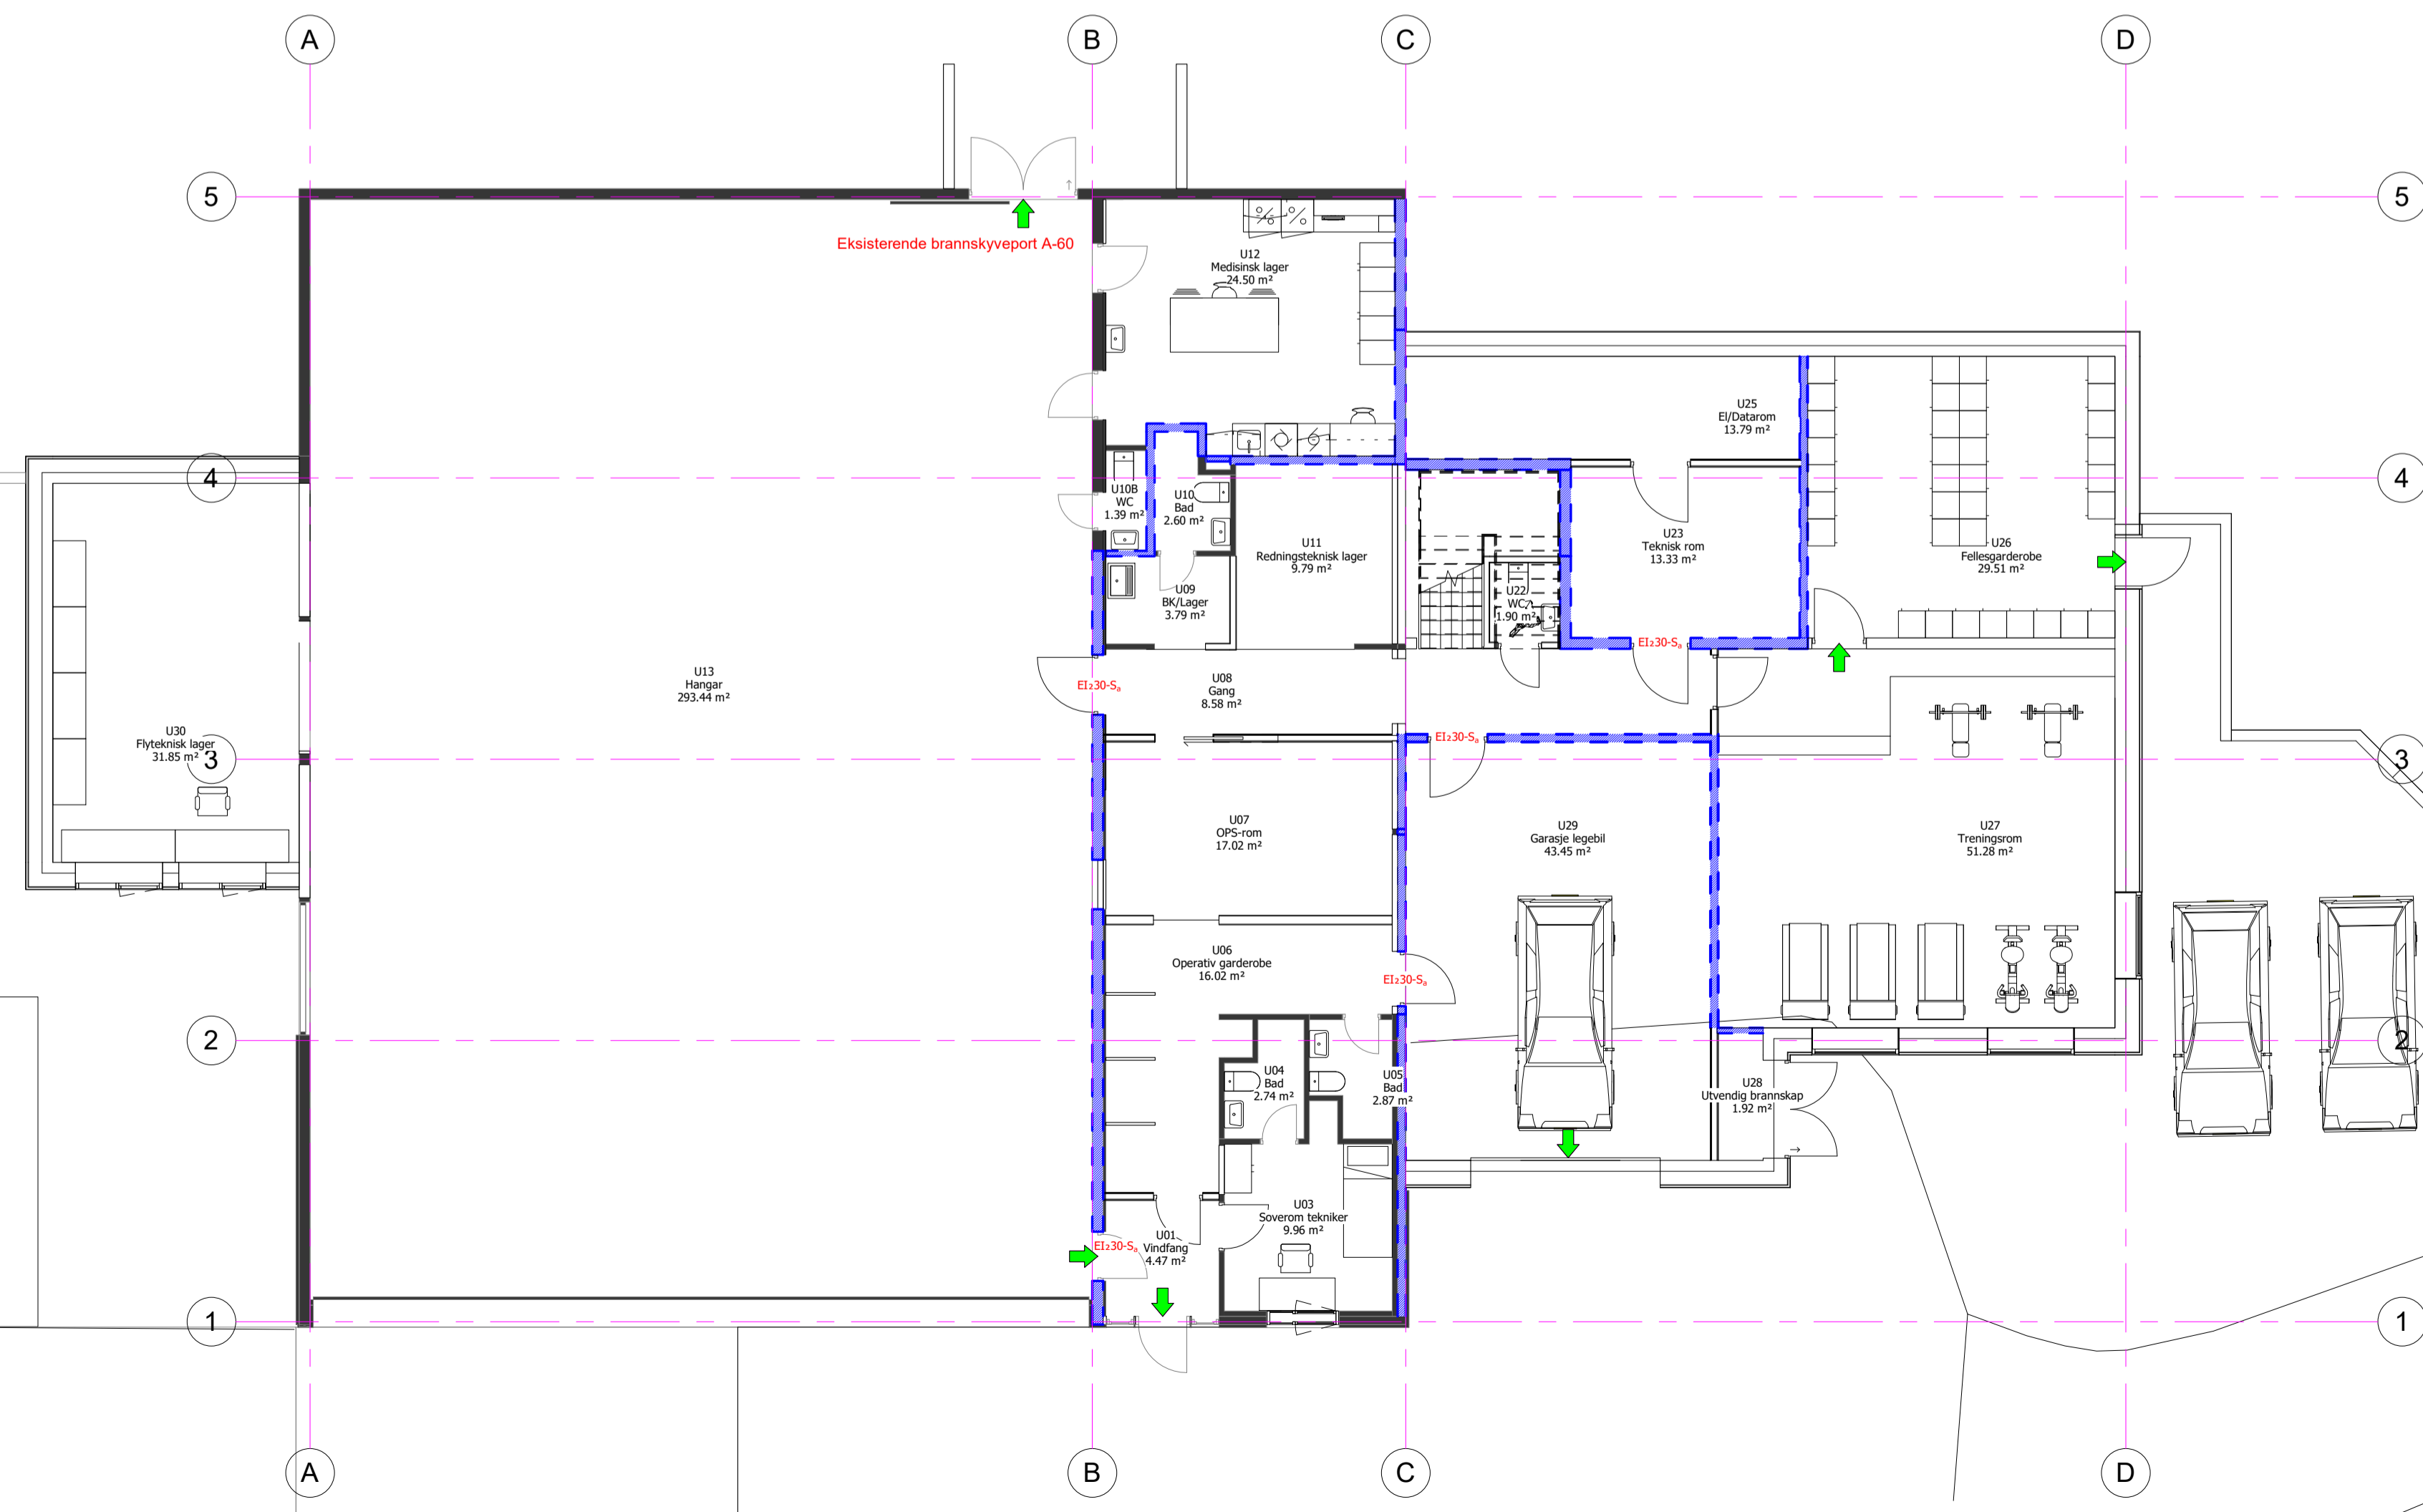

F25.01 Brannplan 1
1 : 100



F25.U1 Brannplan U1
1 : 100

SYMBOLFORKLARING

-  BRANNCELLE EI 30/REI 30
-  BRANNCELLE EI 60/REI 60
-  BRANNSEKSJON REI 120-M
-  RØMNINGSVEI
-  SPRINKLET OMRÅDE
-  RØMNINGSVEI LYS
-  RØMNINGSVEI FLUORISERANDE SKILT
-  LEDELYS
-  BRANNSLANGE
-  HÅNDSLUKKEAPPARAT
-  BRANNALARMSENTRAL
-  MANUELL BRANNMELDER

Revisjon	Revisjonstekst	Rev. av	Rev. dato

B-sa	Spennarmering	
L	Landskapsarkitekt	
V	VVS	
F	Brann	
E	Elektro	
B	Konstruksjonsdesign	
A	Arkitekt	
Fagkode	Fag	Aktor



Tiltakshavar Helse Møre og Romsdal	
Tiltak Helikopterbase Ålesund sykehus	
Teikning av Brannplan 1.etg og 2.etg	Teikna av: 200211 BH Sist kontrollert: 200403 IBN Sjekkliste:
Teikning type Anbudsteikning	Gardsnr: 50 Bruksnr: 147 Kommune: Ålesund
Mål As indicated	Prosj.nr. 19102
	Teikn.nr. F25.00
	Ark A1
	Rev

C:\Users\h\Documents\Helikopterbase Ålesund sykehus_Forslag\ek_Lb1.rvt