




A22.01 Lydplan 1
1 : 100

- Lydkrav vegg:
- Rw ≥ 24 dB
 - Rw ≥ 37 dB
 - Rw ≥ 44 dB
 - Rw ≥ 48 dB
 - Rw ≥ 52 dB
 - Rw ≥ 55 dB
 - Rw ≥ 70 dB

Plan viser lydkrav (Rw) i dB på dører og vindauge

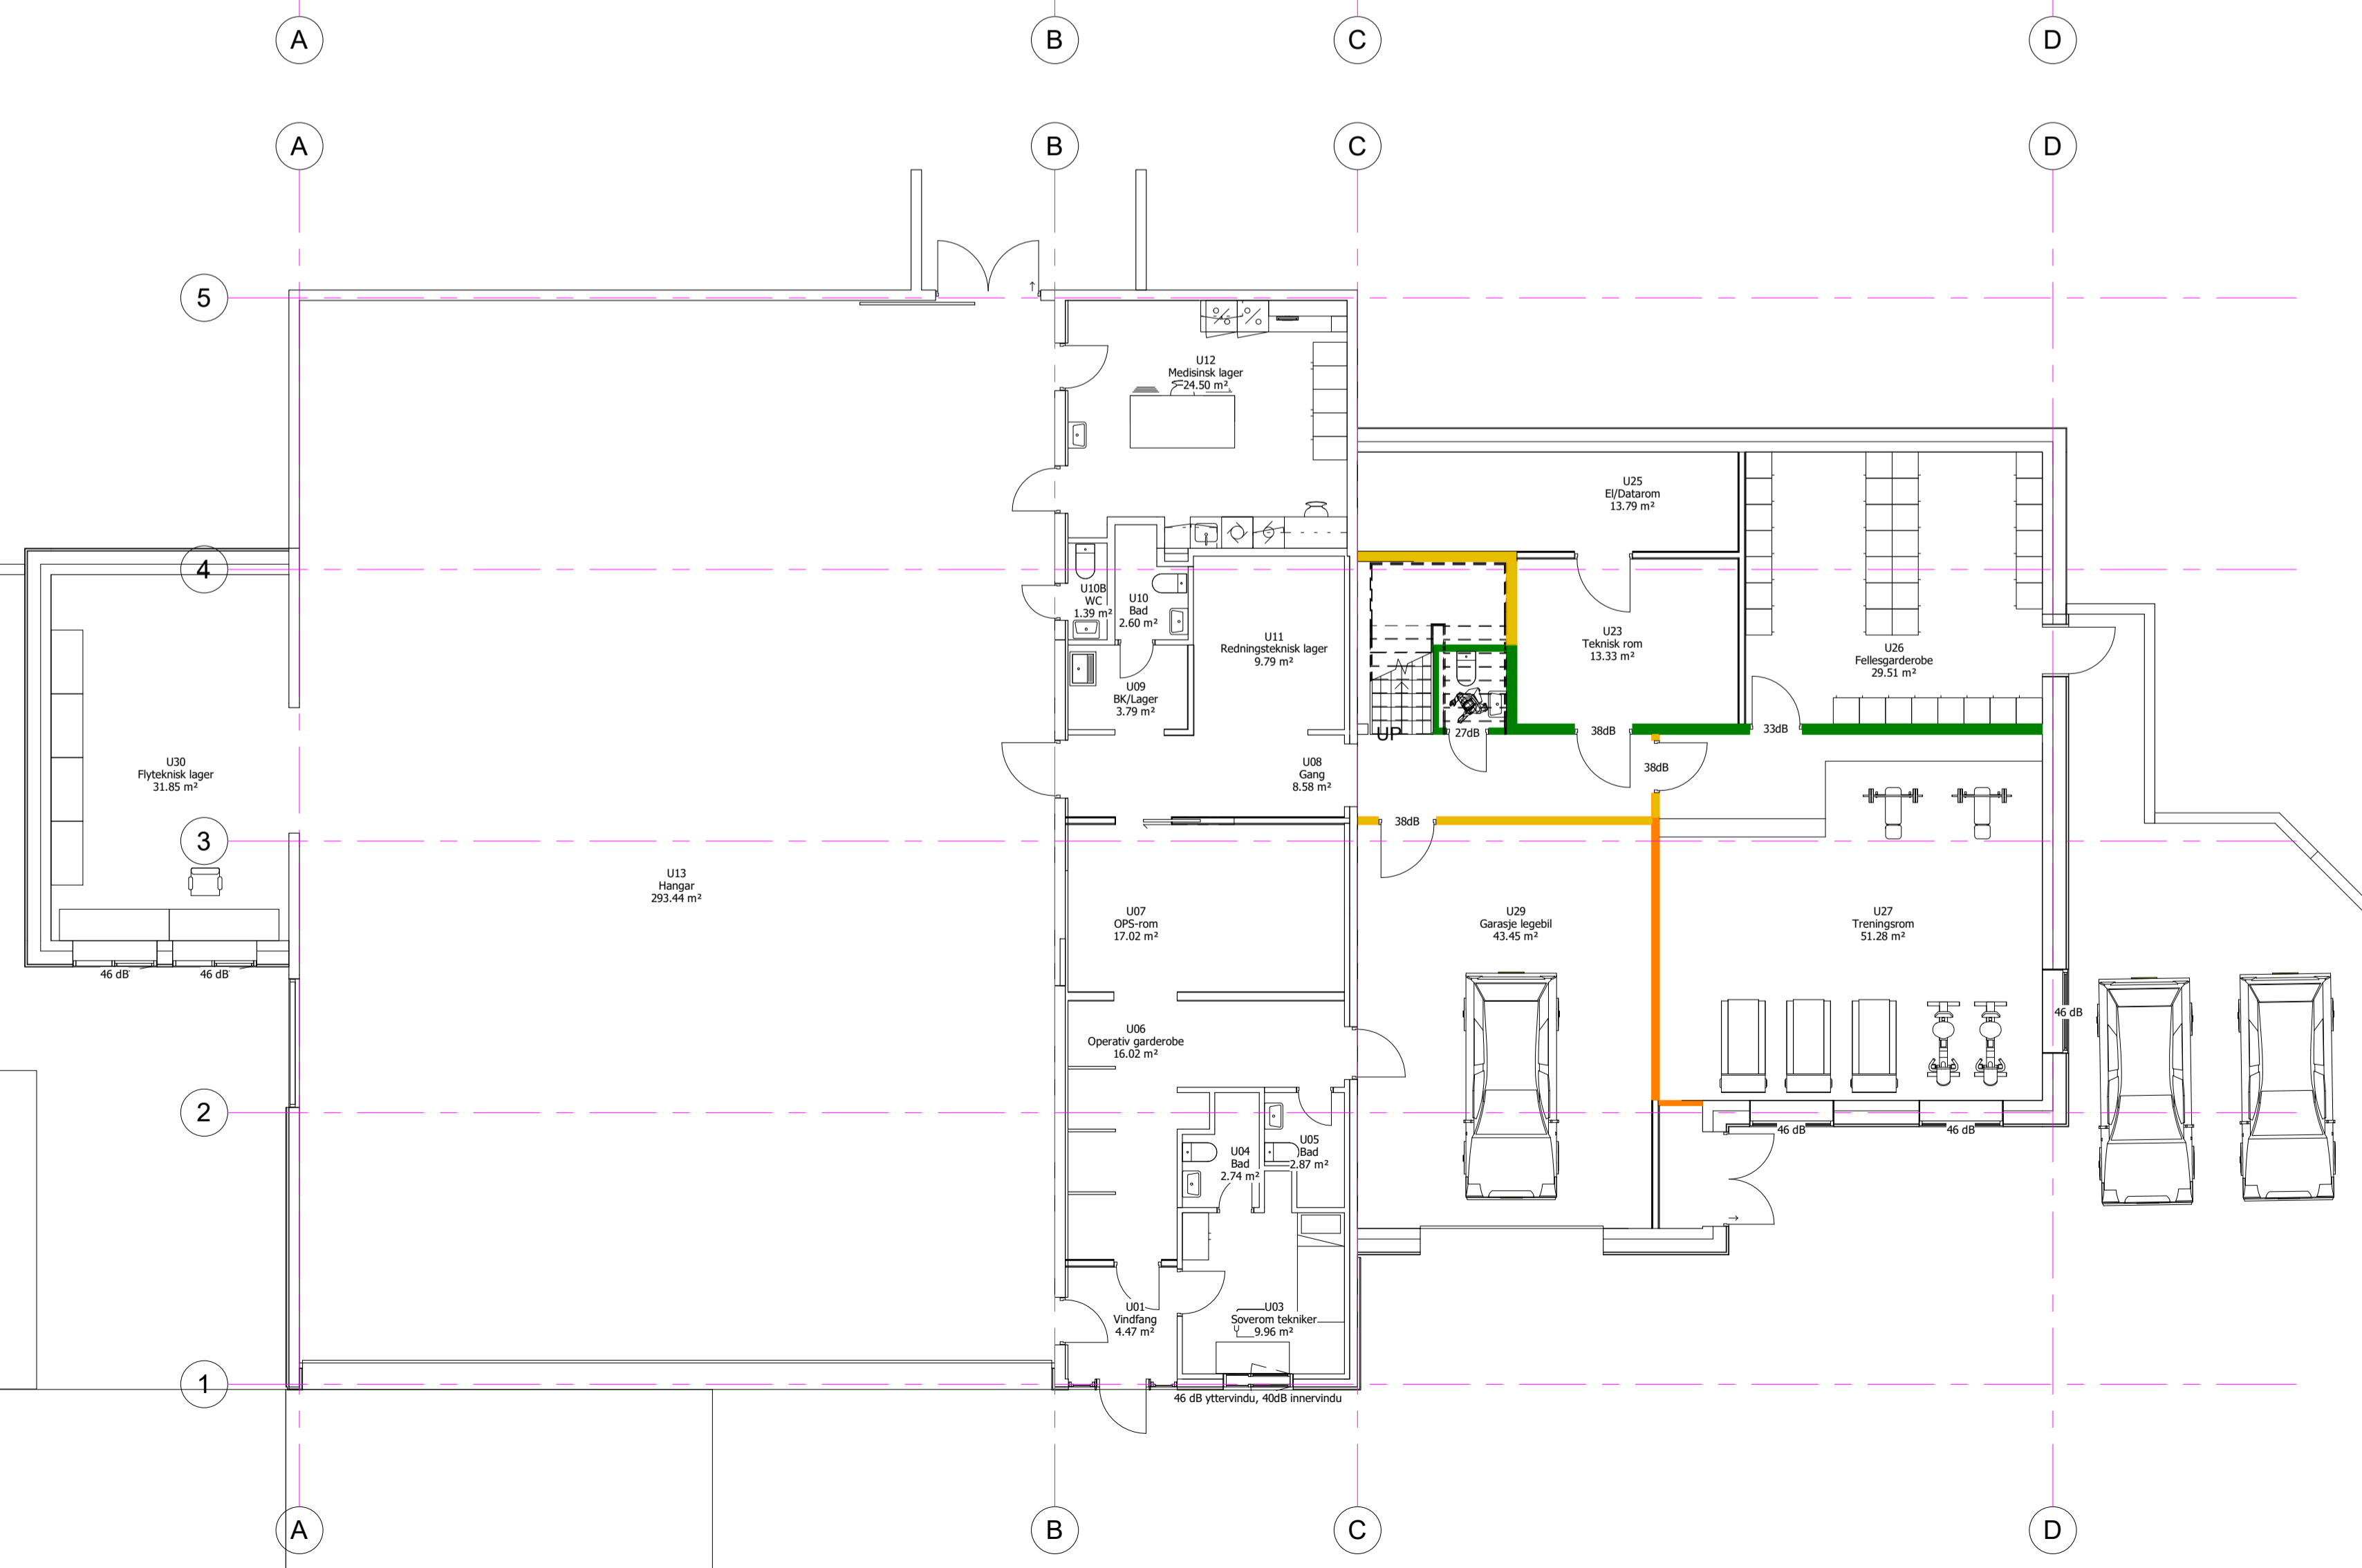

A22.00 Lydplan U1
1 : 100

Revisjon	Revisjonstekst	Rev. av	Rev. dato

B-sa	Spennarmering	
L	Landskapsarkitekt	
V	VVS	
F	Brann	
E	Elektro	
B	Konstruksjonsdesign	
A	Arkitekt	
Fagkode	Fag	Aktor

nordplan
 arkitektur
 konstruksjon
 landskap

Tiltakshavar
Helse Møre og Romsdal

Tiltak
Helikopterbase Ålesund sykehus

Teikning av	Teikna av: 200323 BH
	Sist kontrollert: 200403 GMS
	Sjekkliste:

Teikning type
Anbudsteikning

Mål	Prosj.nr.	Teikn.nr.	Ark	Rev
1 : 100	19102	A22.00	A1	

C:\Users\h\Documents\Helikopterbase Ålesund sykehus_Forsogsek_Lb1.rvt