



A20.00 Eksiterende Plan U1
1 : 100

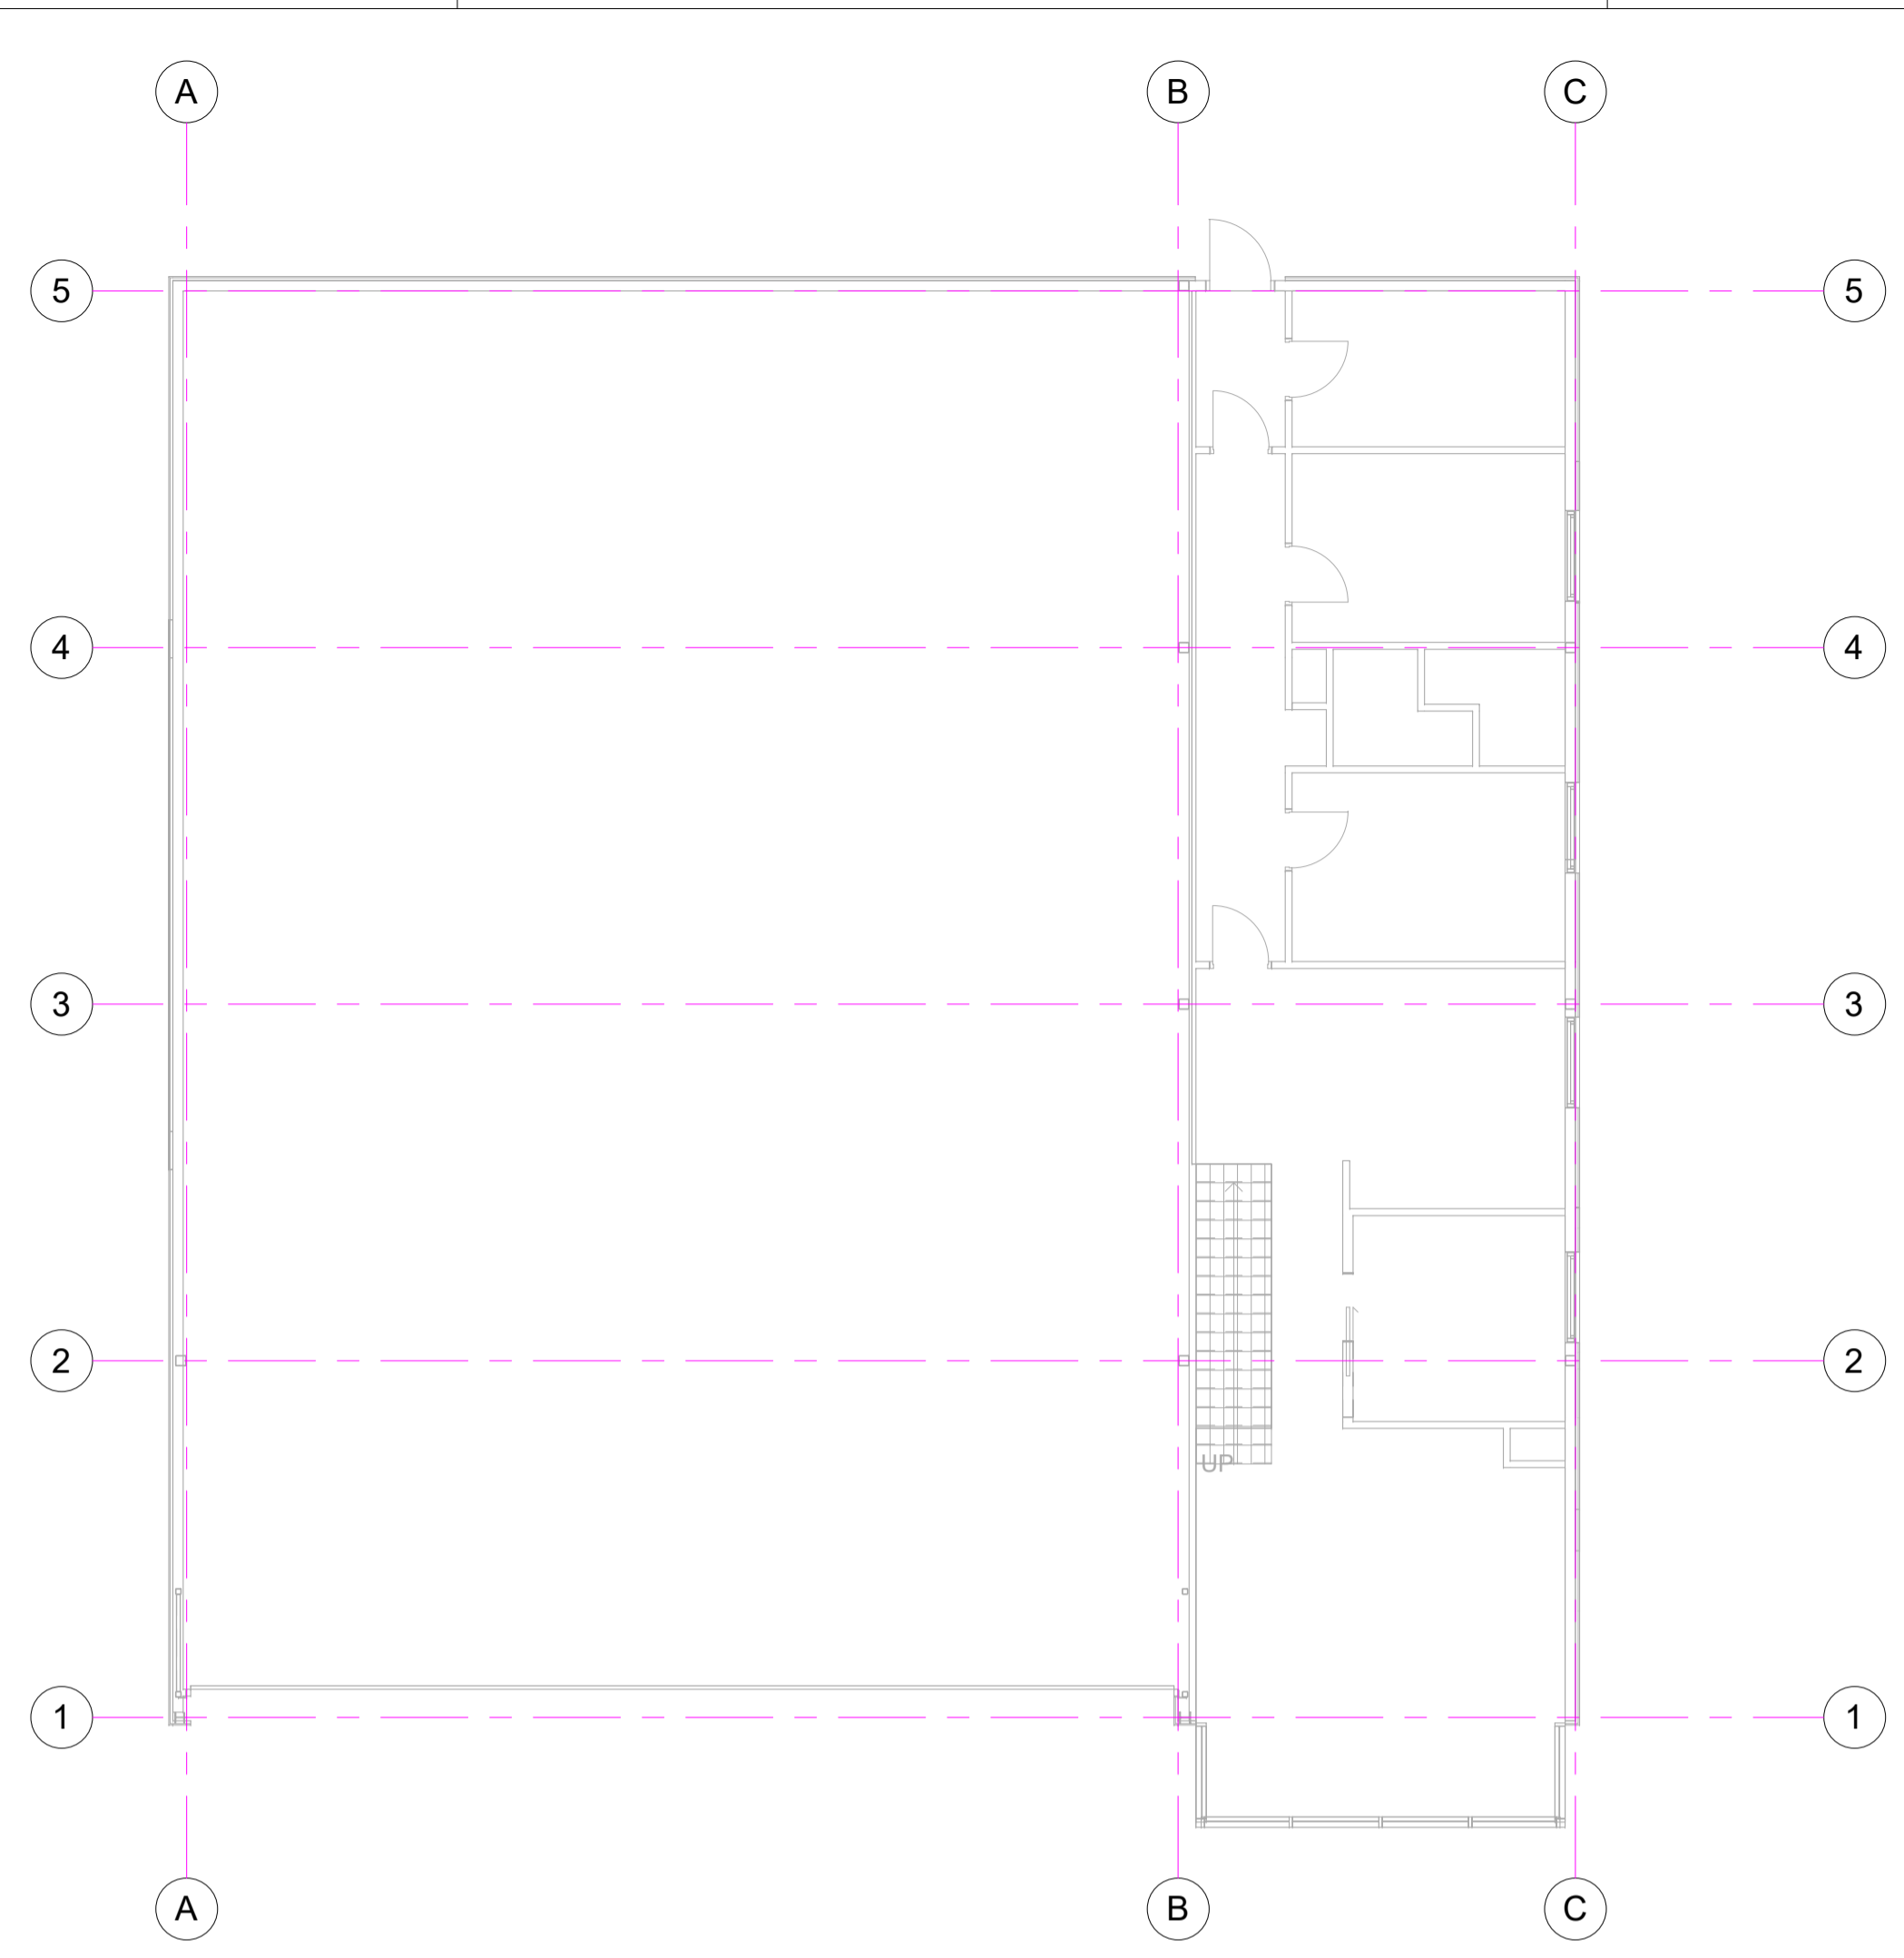

A20.01 Eksiterende Plan 1
1 : 100

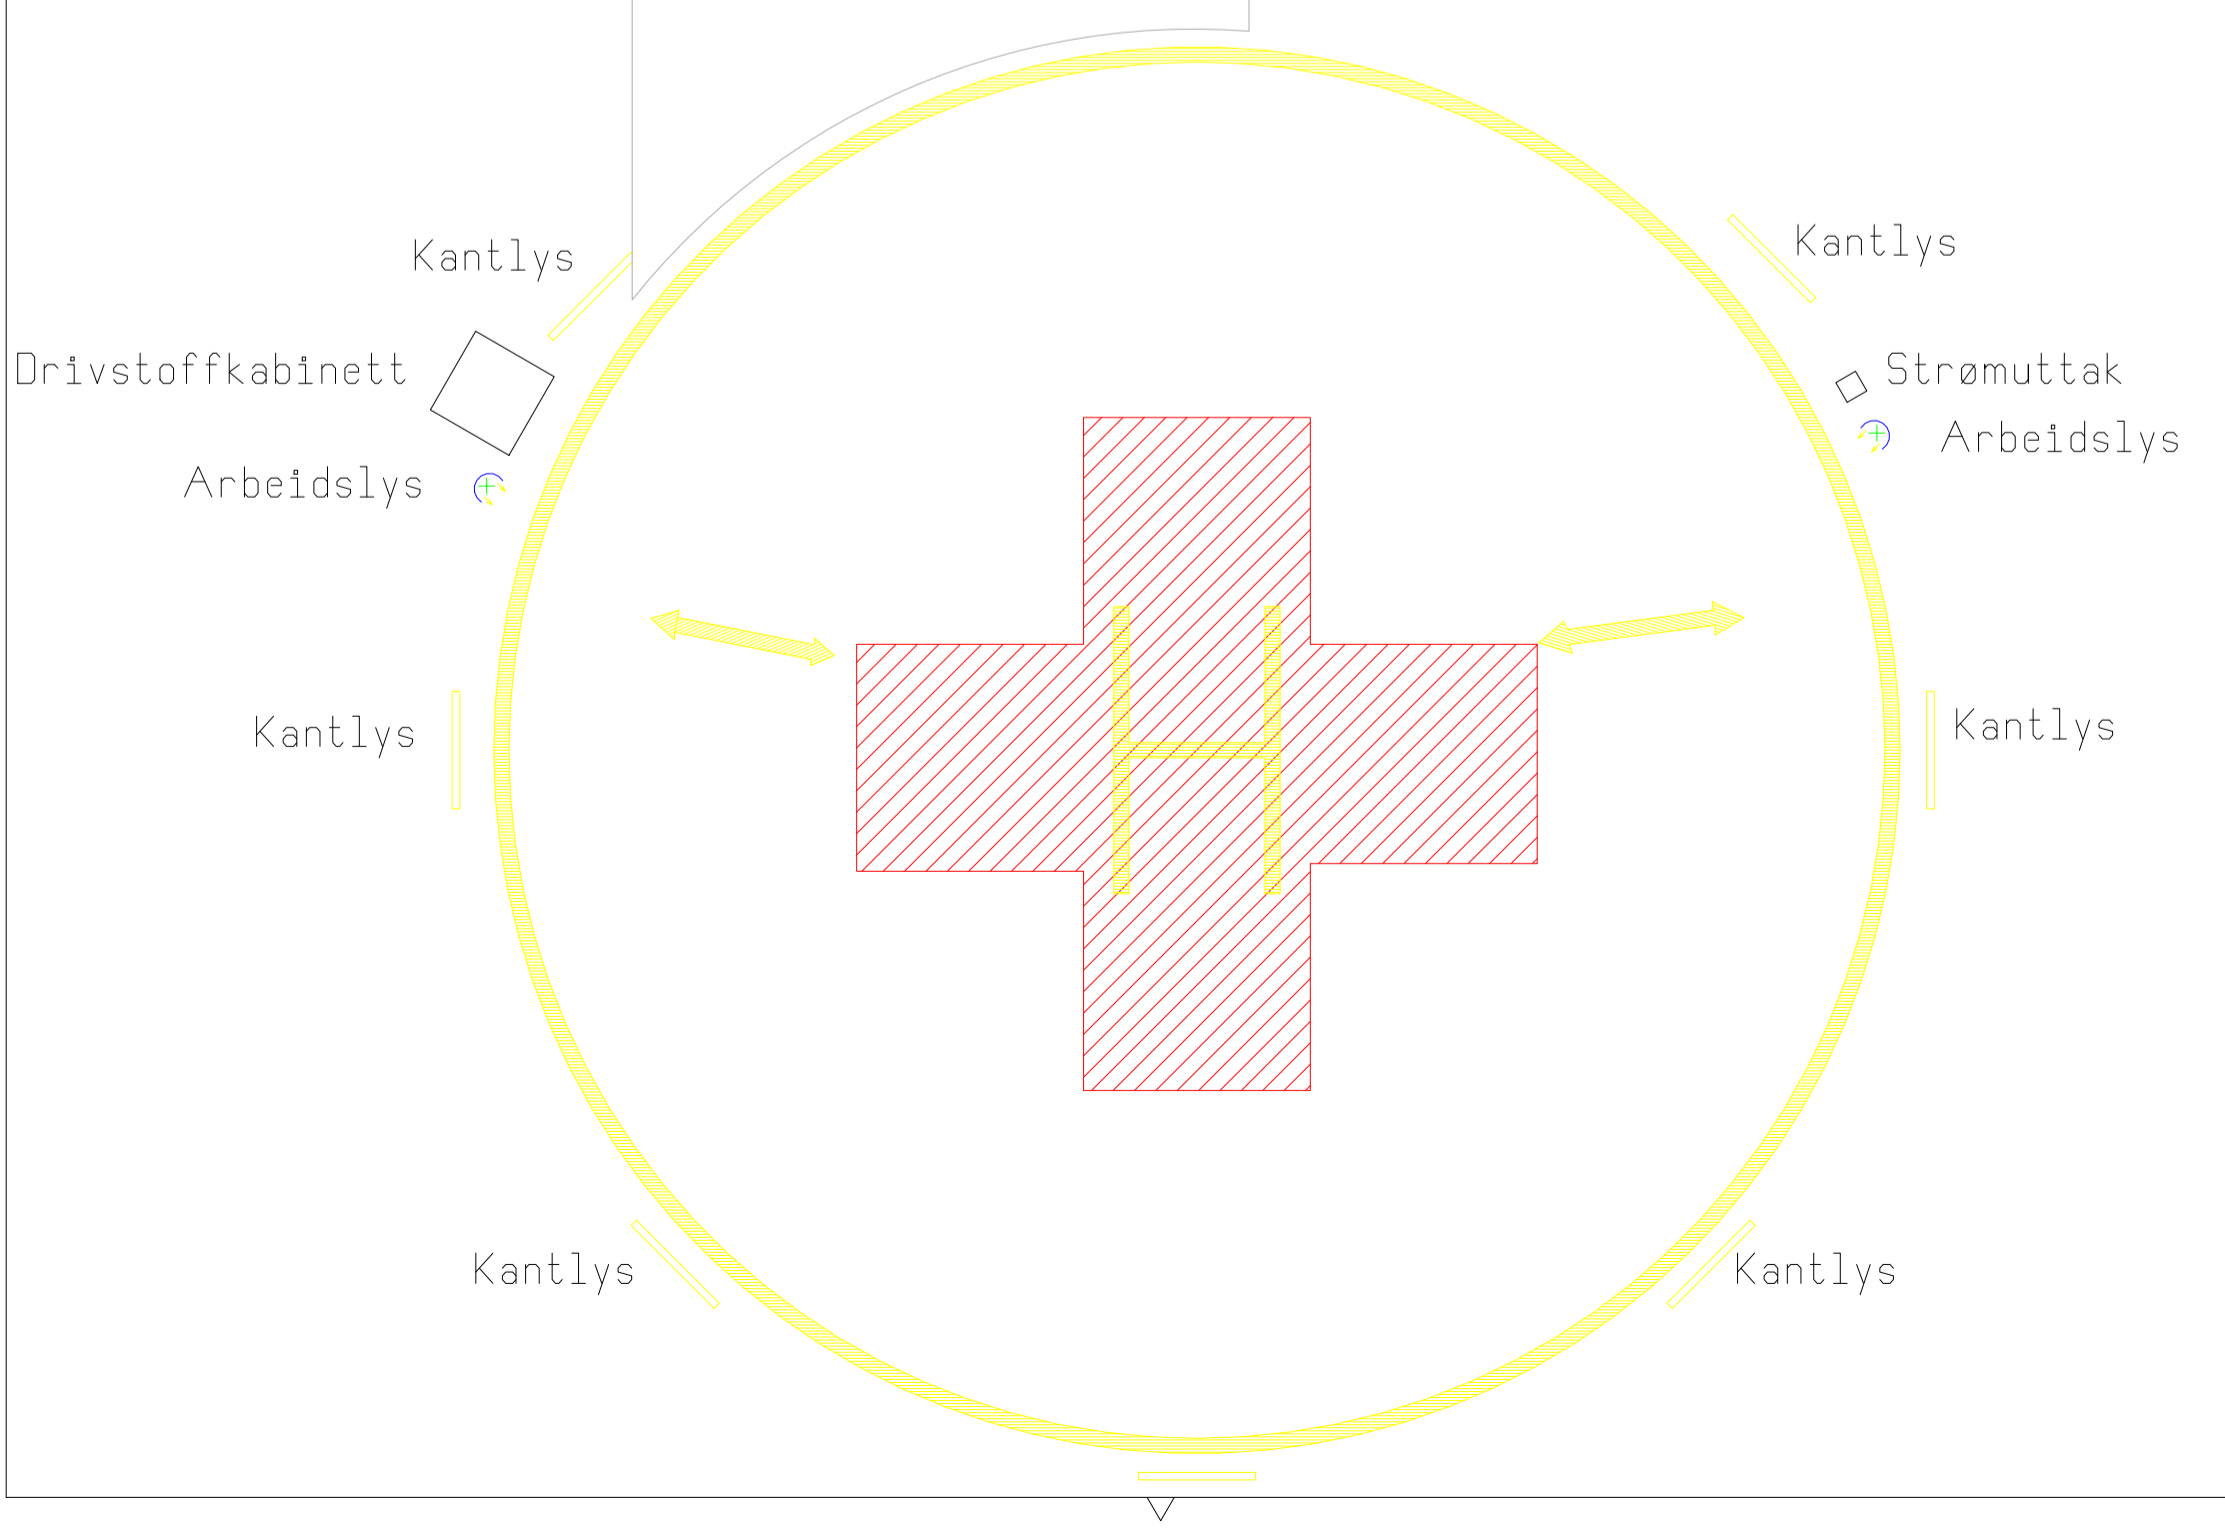

Revisjon	Revisjonstekst	Rev. av	Rev. dato

B-sa	Spennarmering	
L	Landskapsarkitekt	
V	VVS	
F	Brann	
E	Elektro	
B	Konstruksjonsdesign	
A	Arkitekt	

Fagkode	Fag	Aktor



Tiltakshavar
Helse Møre og Romsdal


Tiltak
Helikopterbase Ålesund sykehus

Teikning av	Teikna av: 200207 Sist kontrollert: 200403 Sjekkliste:	GMS GMS
Eksiterende Plan U1 og Plan 1		

Teikning type
Anbudsteikning

Mål 1 : 100	Prosj.nr. 19102	Teikn.nr. A20.00	Ark A1	Rev
-----------------------	---------------------------	----------------------------	------------------	-----

C:\Users\h\Documents\Helikopterbase Ålesund sykehus_Forslag\A20.00.dwg

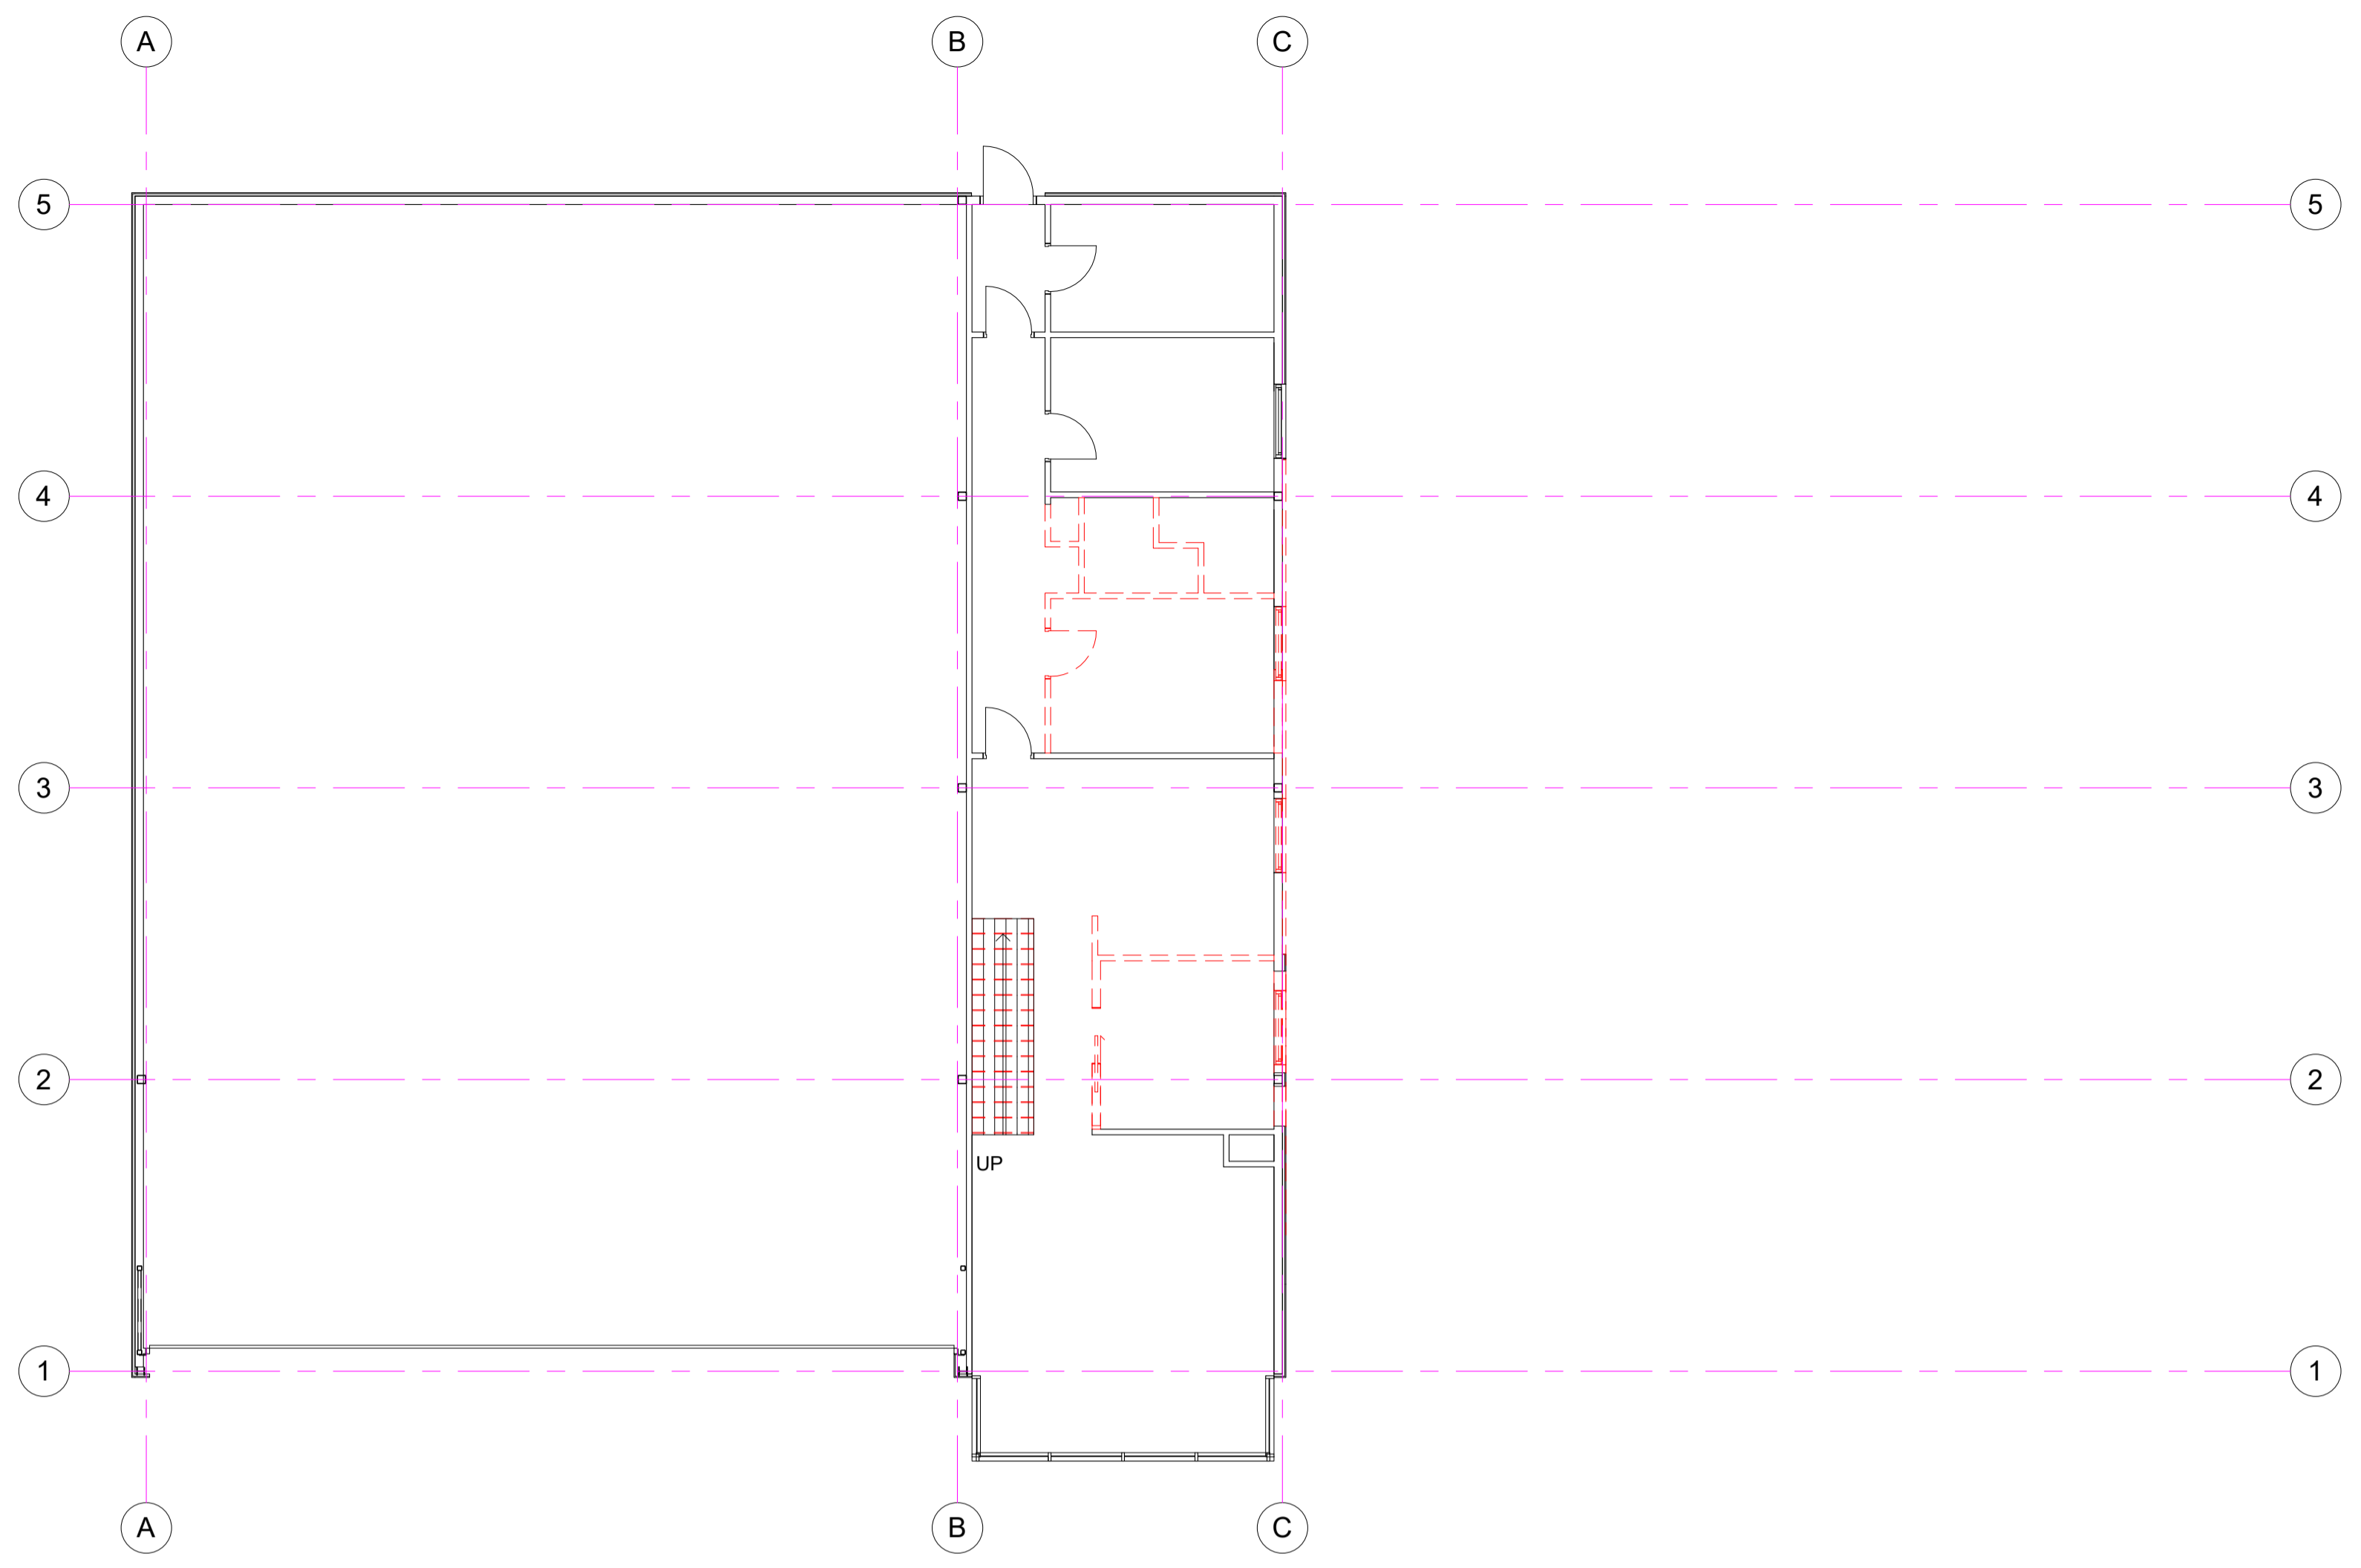

A20.11 Rivingsplan 1
1 : 100



A20.10 Rivingsplan U1
1 : 100

Revisjon	Revisjonstekst	Rev. av	Rev. dato

B-sa	Spennarmering	
L	Landskapsarkitekt	
V	VVS	
F	Brann	
E	Elektro	
B	Konstruksjonsdesign	
A	Arkitekt	

Fagkode	Fag	Aktor



Tiltakshavar
Helse Møre og Romsdal


Tiltak
Helikopterbase Ålesund sykehus

Teikning av	Teikna av: 200212 BH
Rivingsplan U1 og Rivingsplan 1	Sist kontrollert: 200403 GMS
	Sjekkliste:

Teikning type	Gardsnr:
Anbudsteikning	Bruksnr:
	Kommune:

Mål	Prosj.nr.	Teikn.nr.	Ark	Rev
1 : 100	19102	A20.10	A1	

C:\Users\hbl\Documents\Helikopterbase Ålesund sykehus_Forslag\A20.10.dwg

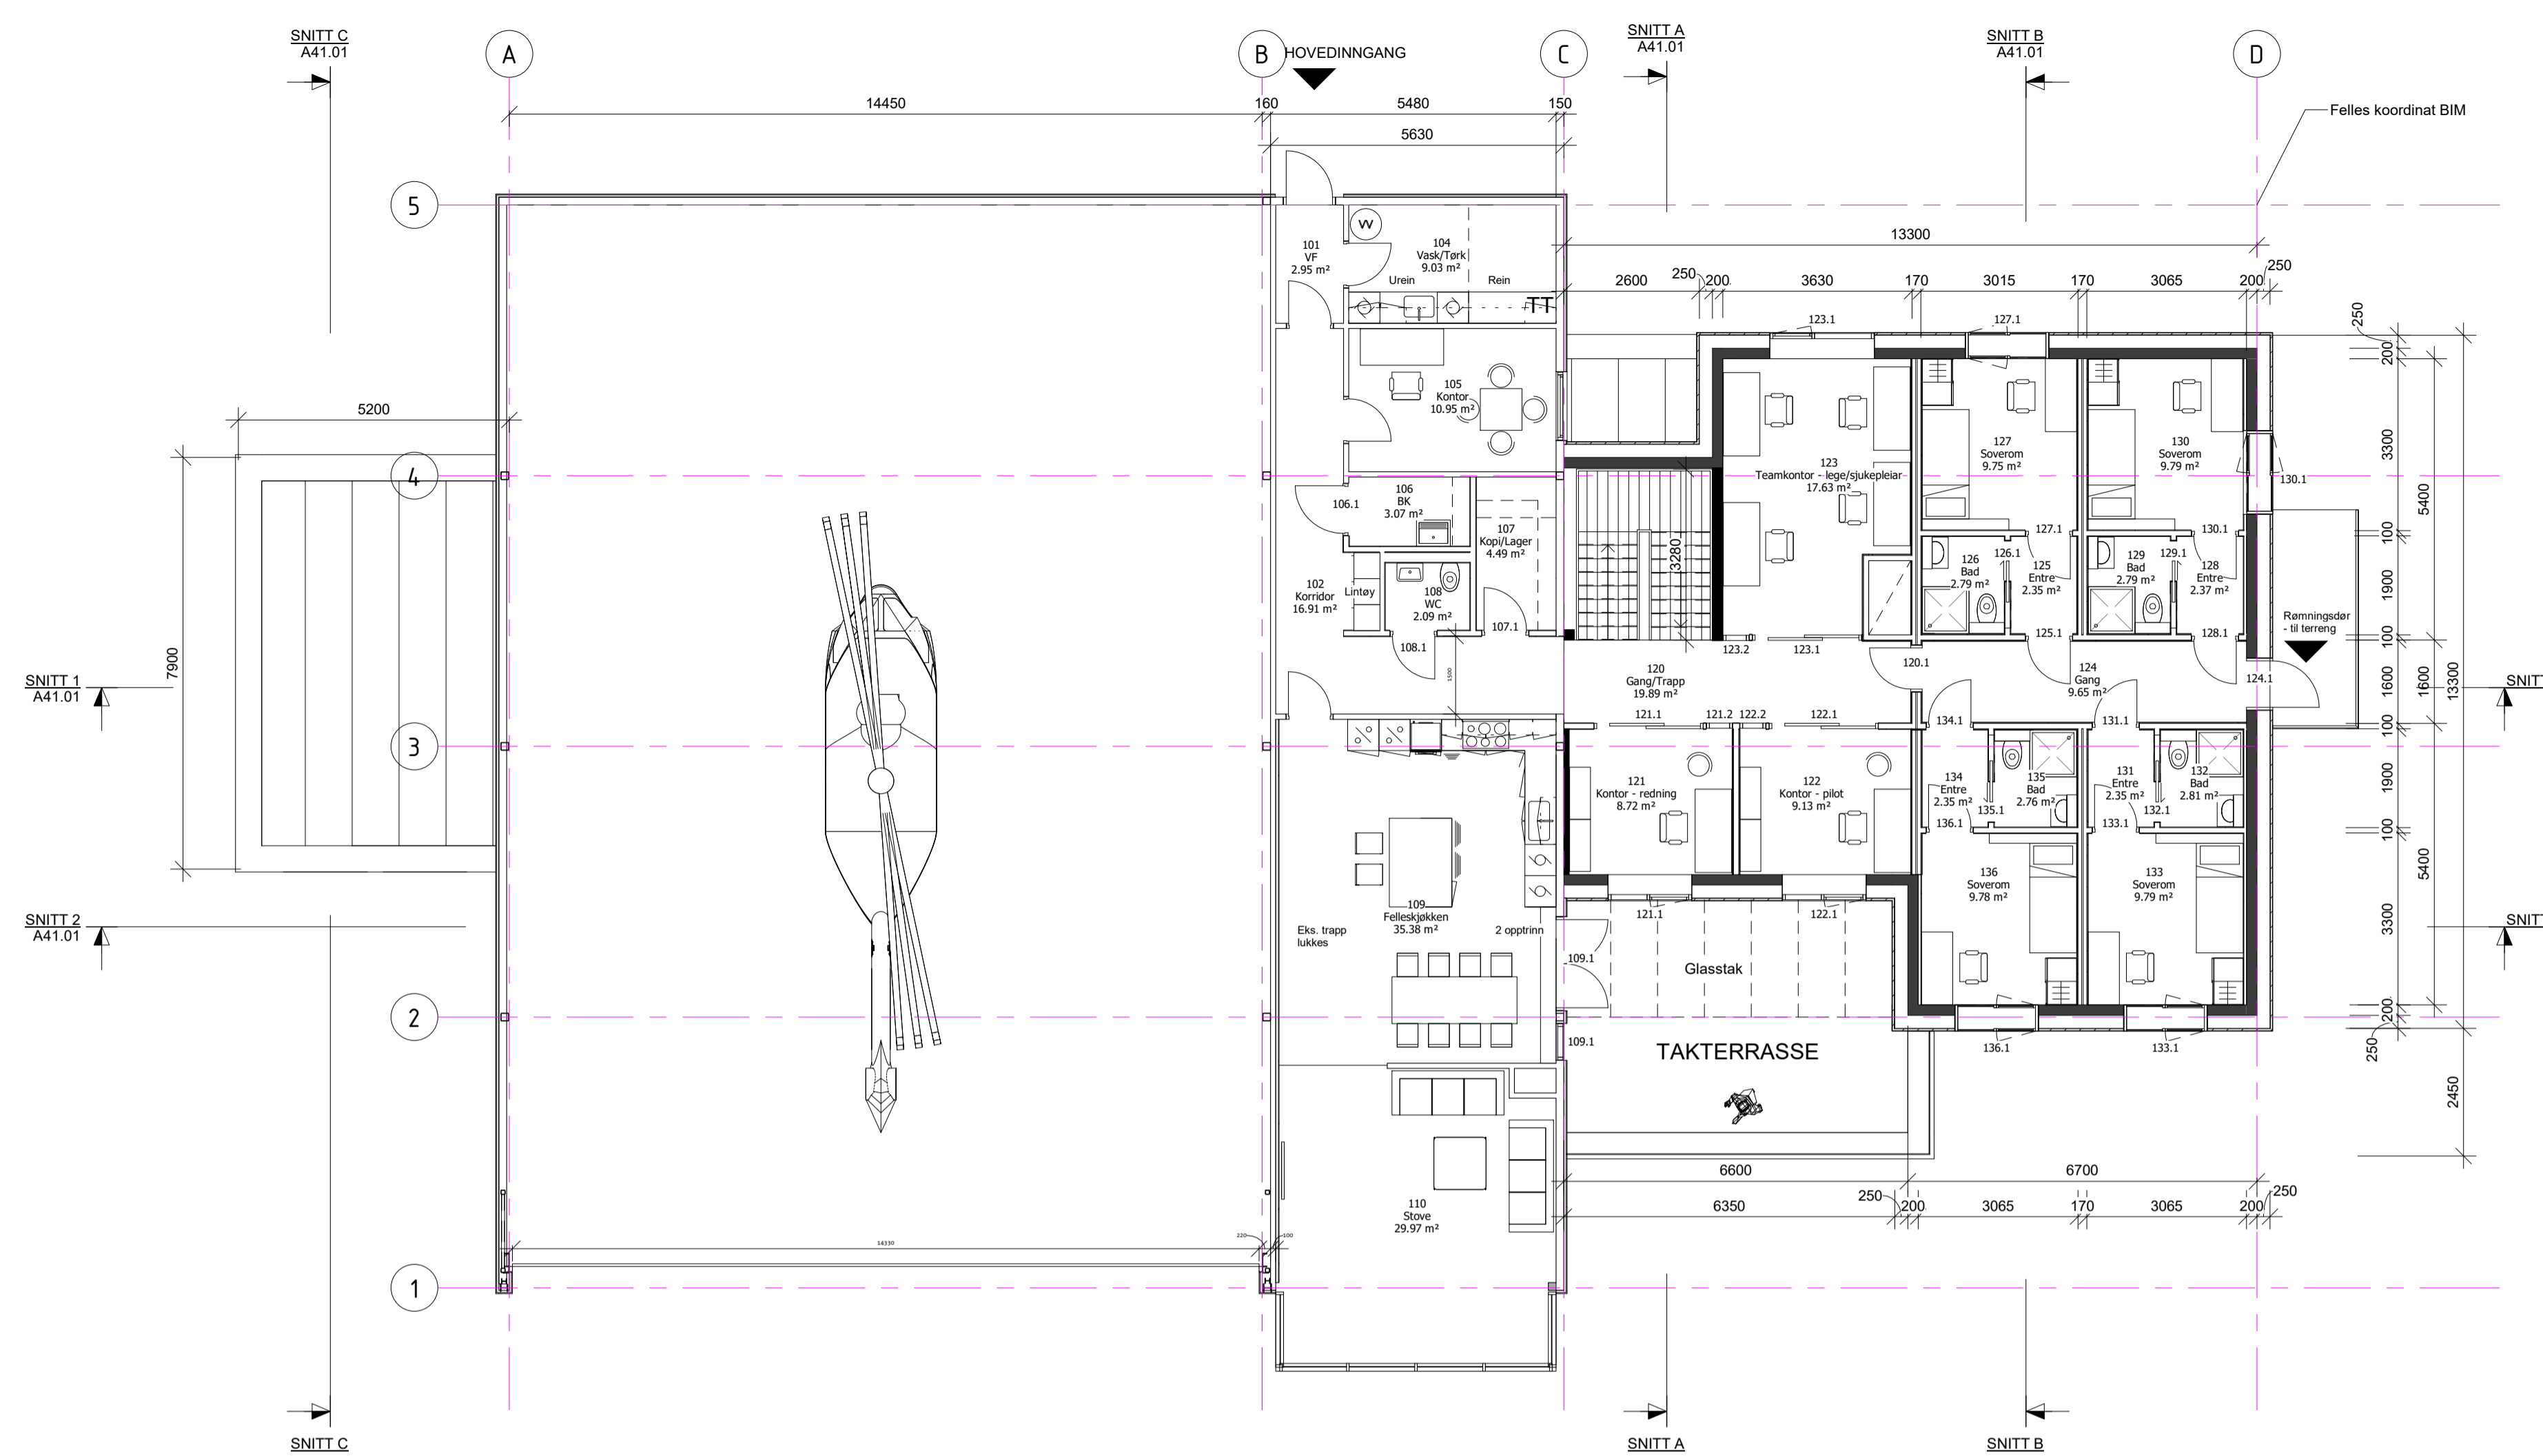


EKSISTERANDE BYGG	BRA	BTA
PLAN U (inkl. hangar)	410 m ²	432 m ²
PLAN 1 (eks. hangar)	119 m ²	128 m ²
Sum eksisterande bygg	529 m²	560 m²

TILBYGG	BRA	BTA
TILBYGG PLAN U - Vest	32 m ²	42 m ²
TILBYGG PLAN U - Aust	178 m ²	198 m ²
TILBYGG PLAN 1 - Aust	139 m ²	161 m ²
SUM TILBYGG	349 m²	400 m²

SUM Bebygd areal:

Eksisterande bygg	442 m ² BTA
Tilbygg Vest	42 m ² BTA
Tilbygg Aust	198 m ² BTA
SUM BYA	682 m² BTA

A21.01 Plan 1
1 : 100

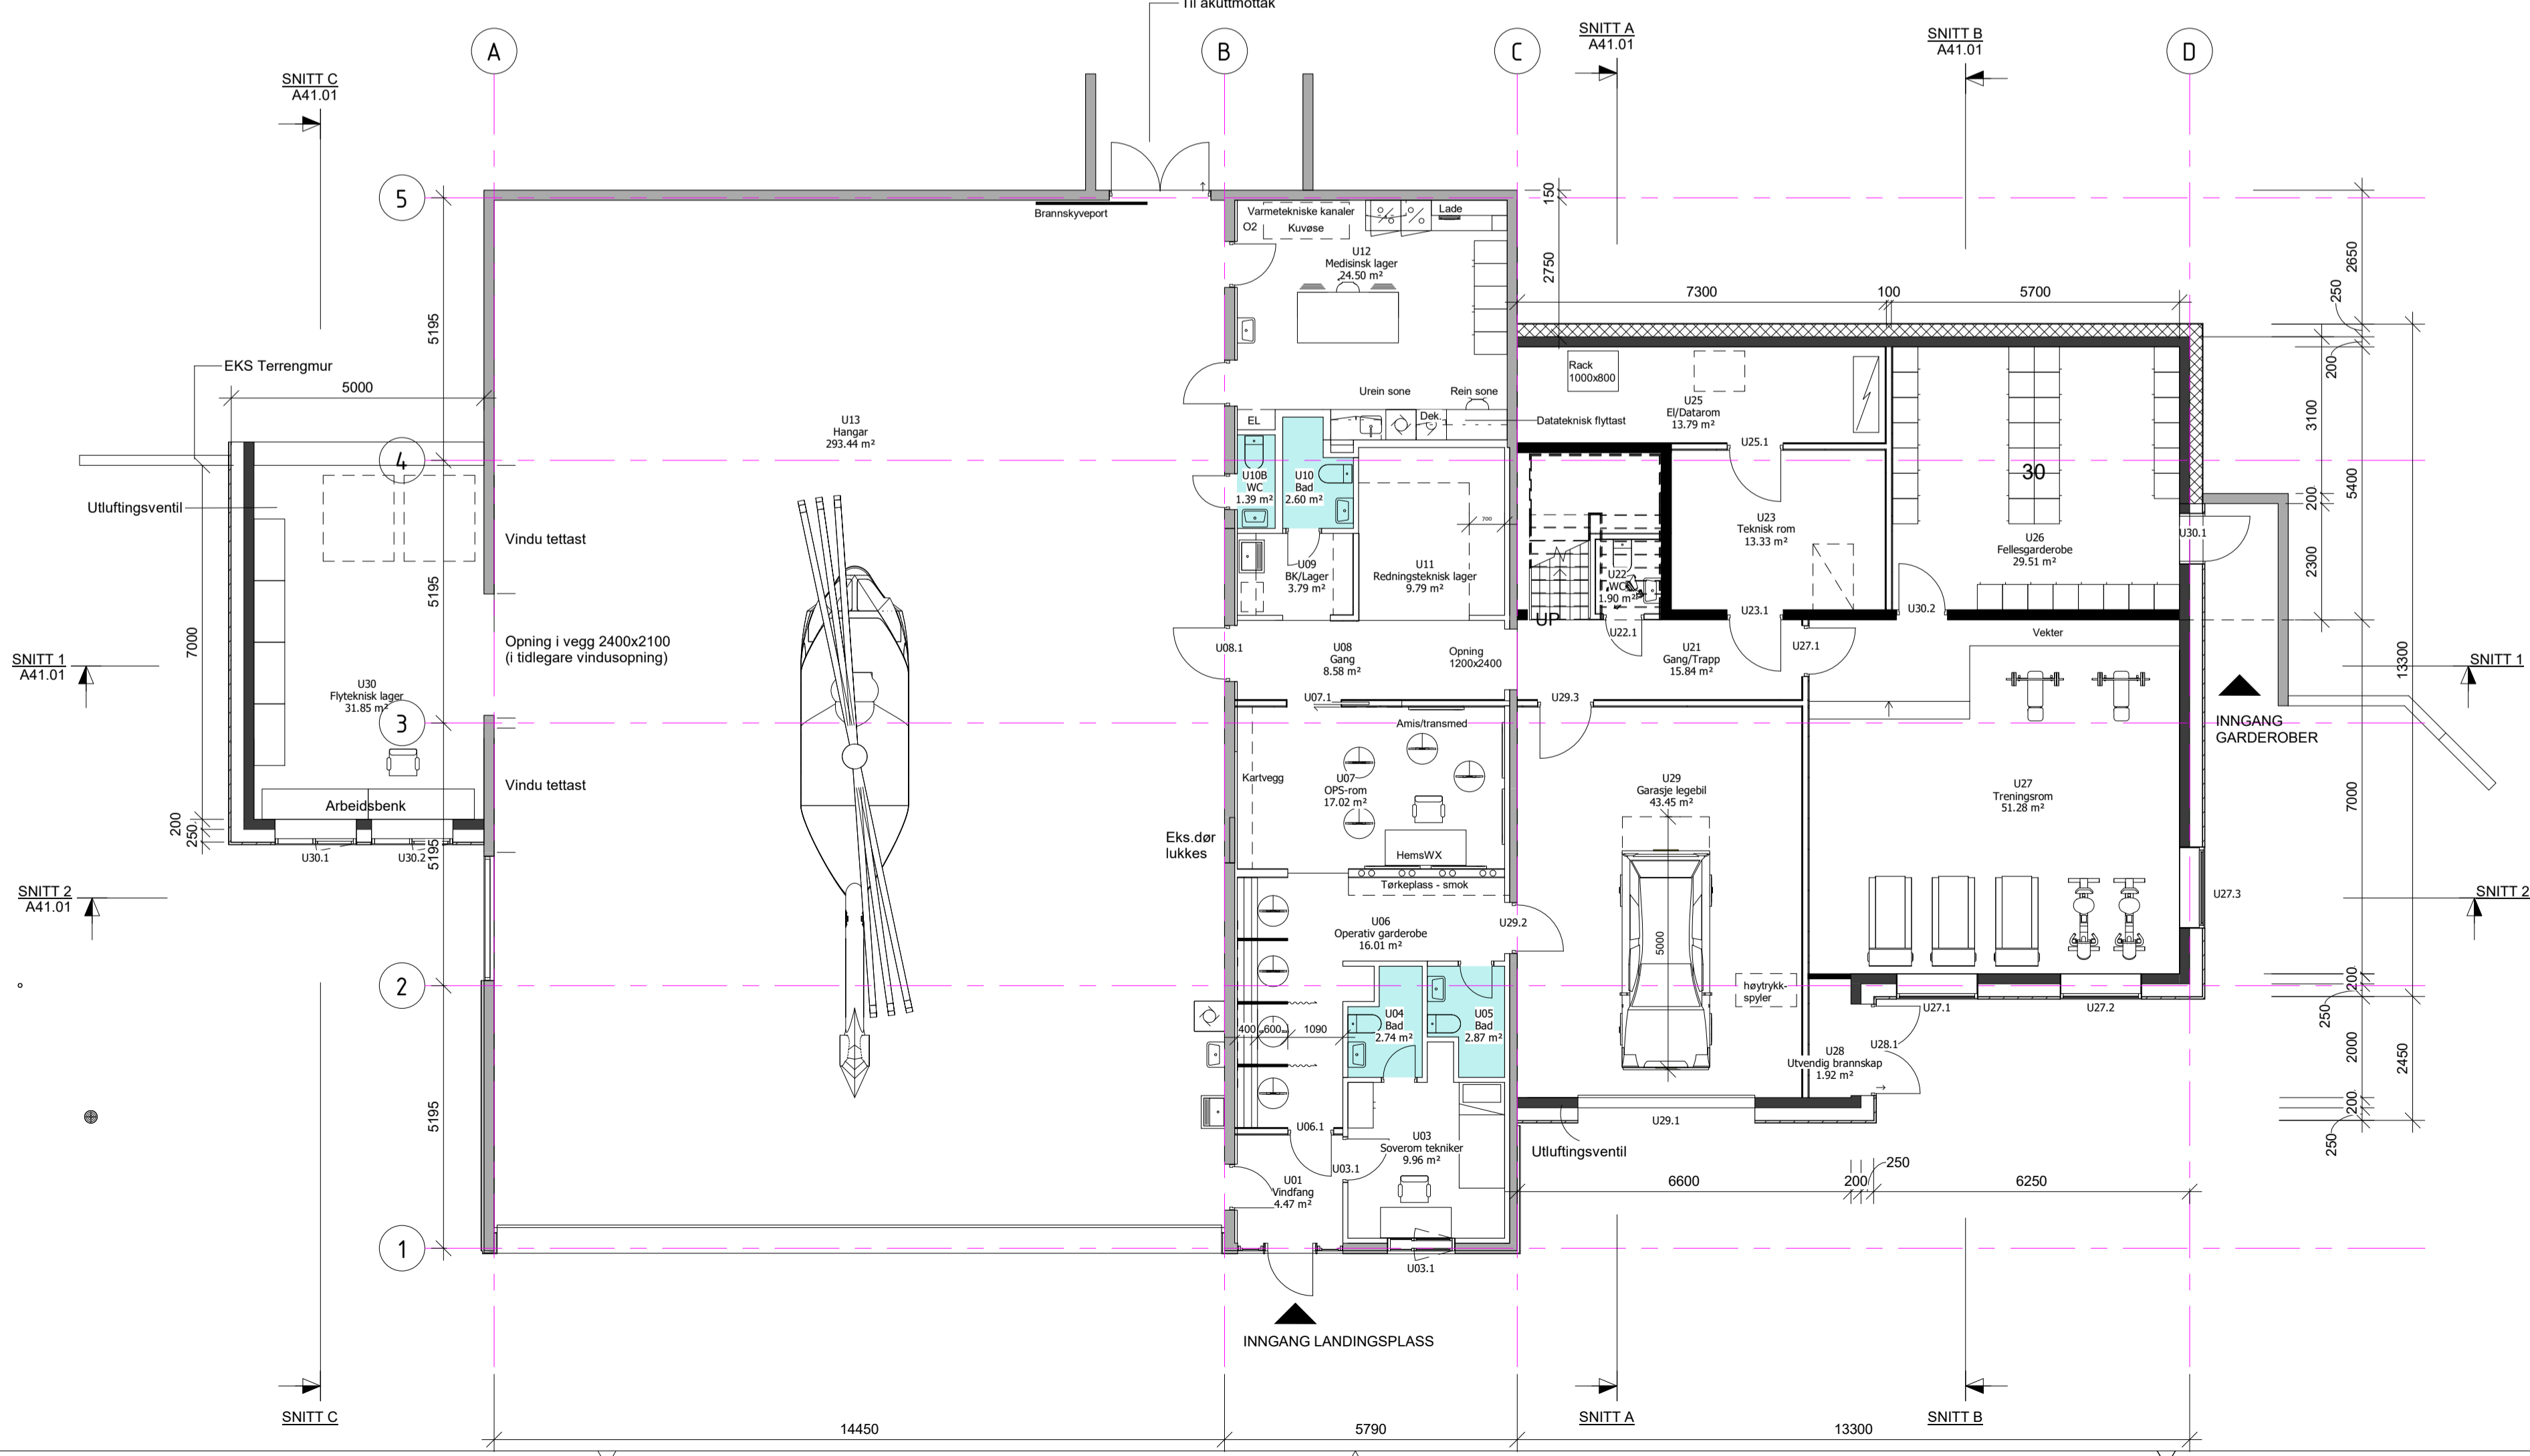

A21.00 Plan U1
1 : 100

Revisjon	Revisjonstekst	Rev. av	Rev. dato


B-sa	Spennarmering	
L	Landskapsarkitekt	
V	VVS	
F	Brann	
E	Elektro	
B	Konstruksjonsdesign	
A	Arkitekt	
Fagkode	Fag	Aktor




arkitektur
konstruksjon
landskap

Tiltakshavar	Helse Møre og Romsdal		
Tiltak	Helikopterbase Ålesund sykehus		
Teikning av	Ombygging/Tilbygg Plan U1 og Plan 1	Teikna av:	200211 GMS
		Sist kontrollert:	200403 GMS
		Sjekkliste:	
Teikning type	Anbudsteikning	Gardn:	50
		Bruksnr:	157
		Kommune:	Ålesund
Mål	1 : 100	Prosj.nr.	19102
		Teikn.nr.	A21.00
		Ark	A1
		Rev	

C:\Users\h\Documents\Helikopterbase Ålesund sykehus_Forsprosjekt_Lb1.rvt

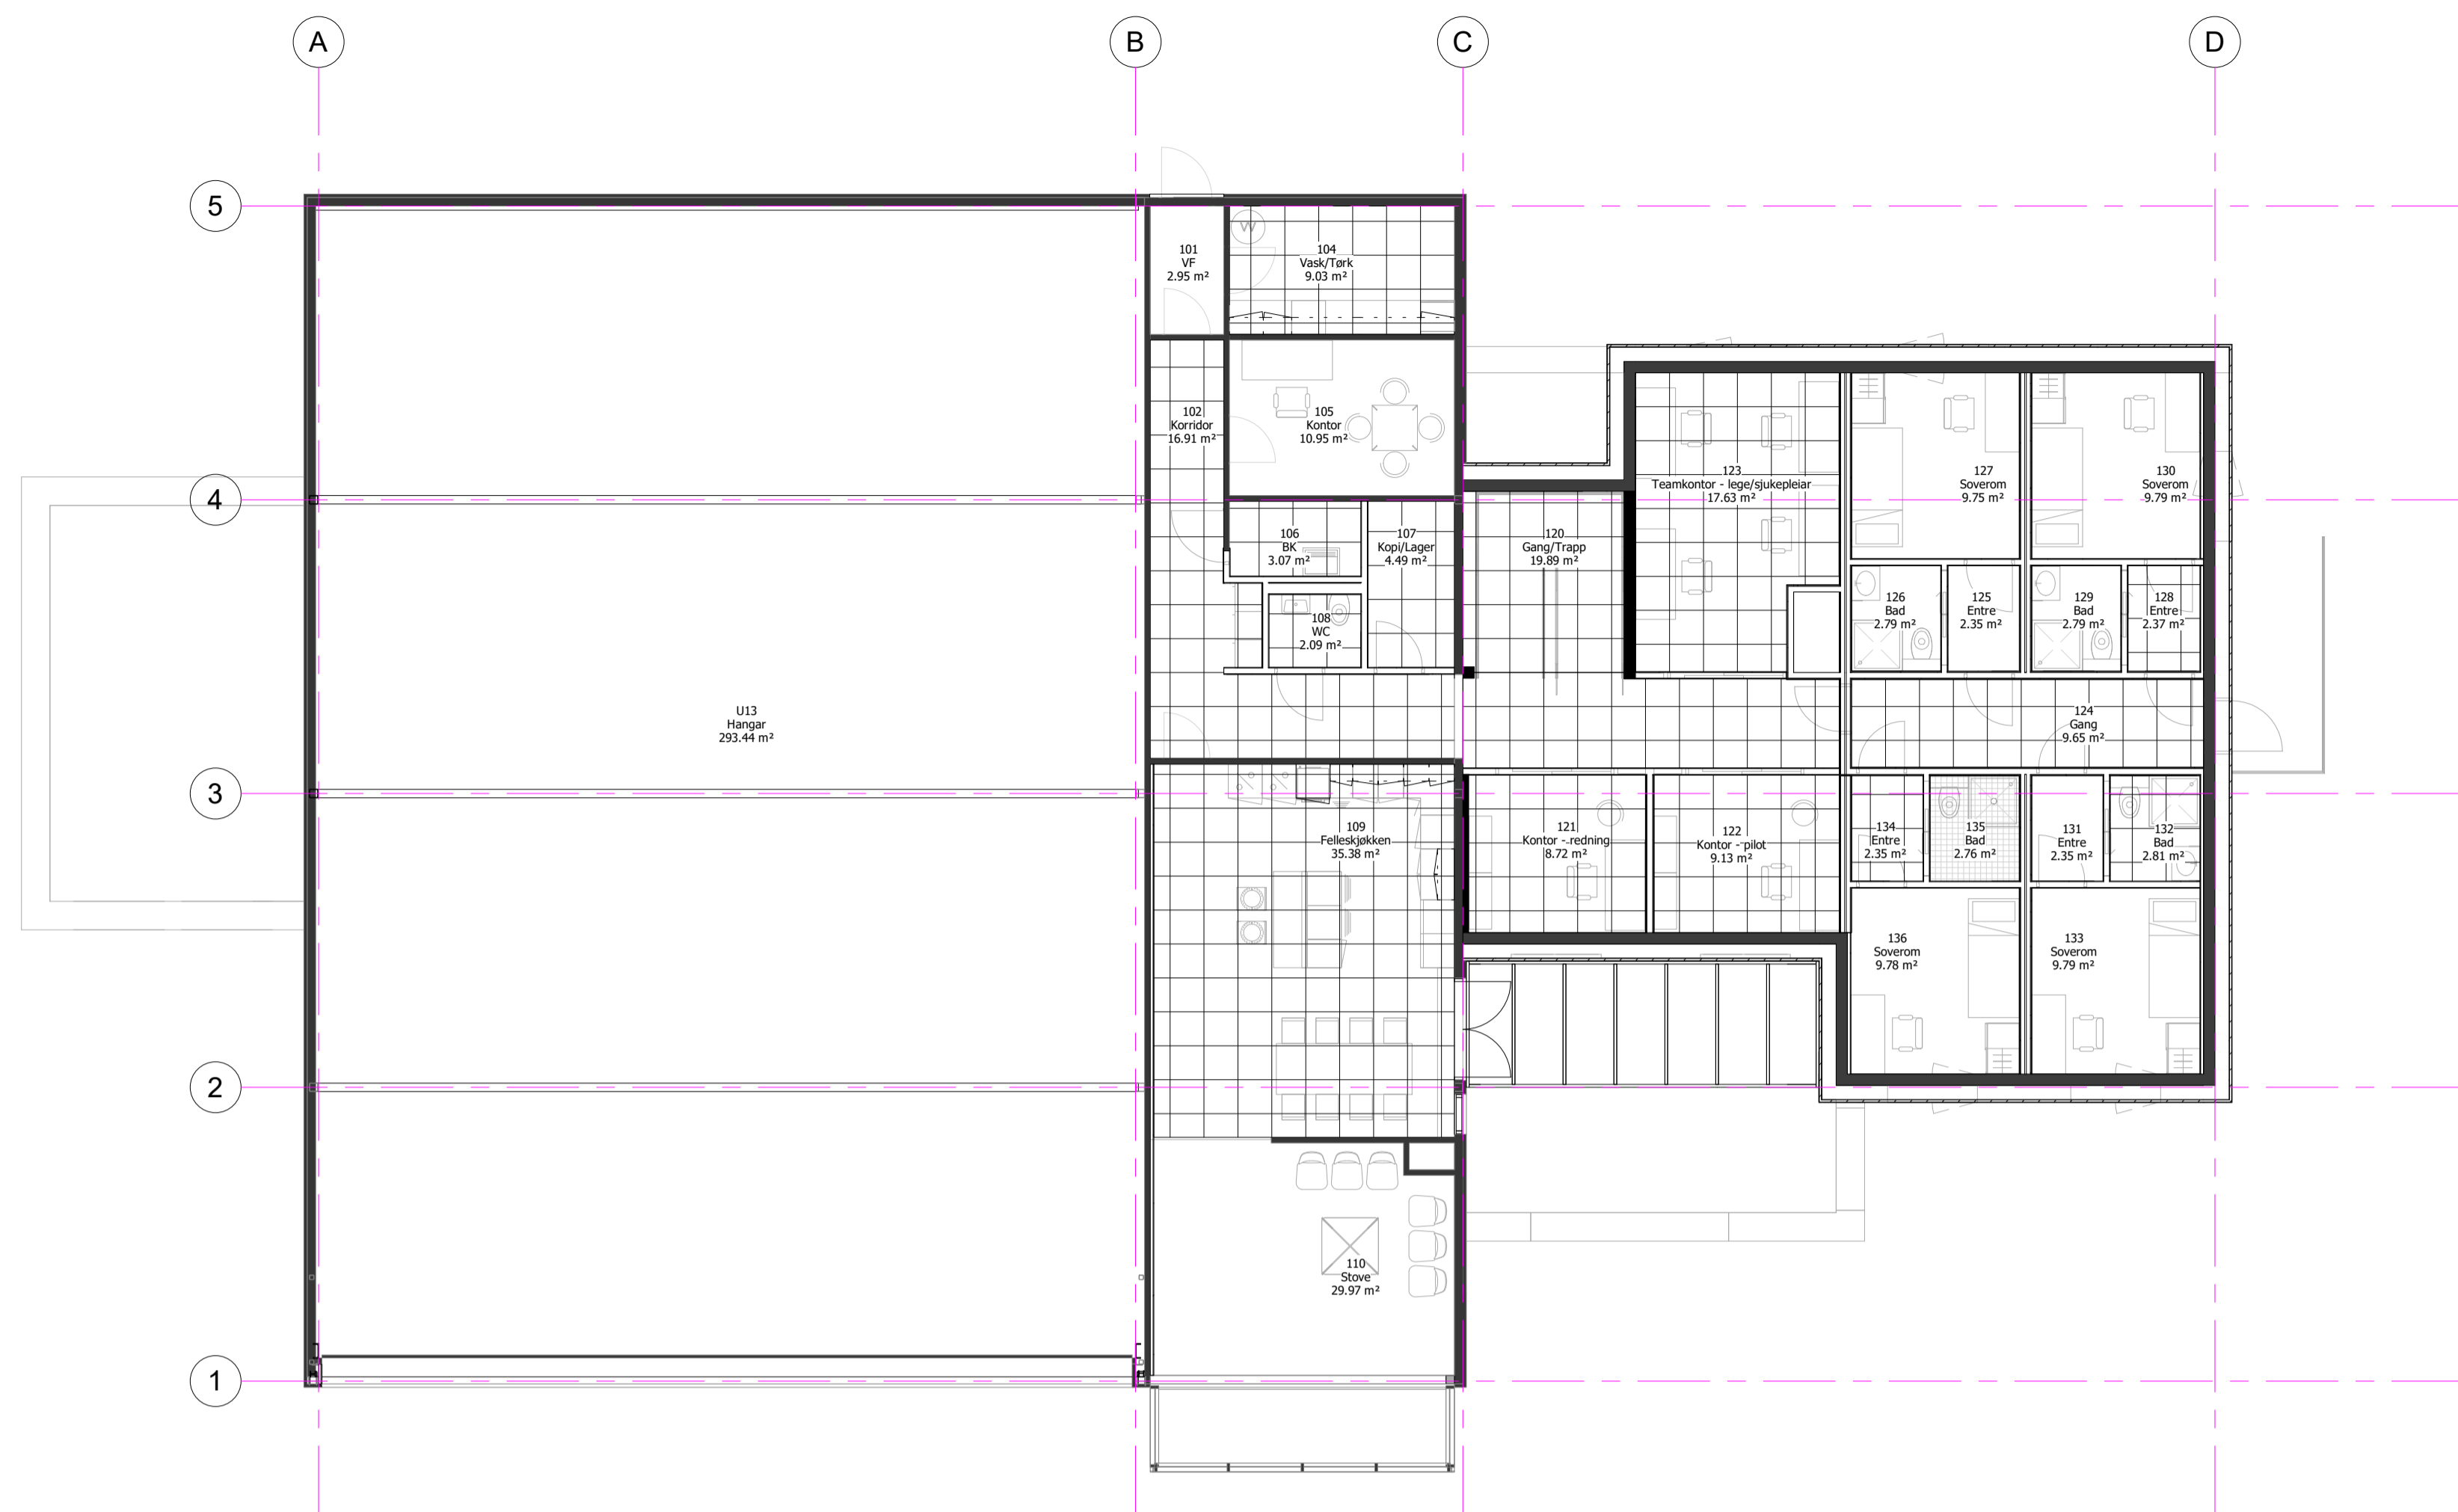

A30.01 Himlingsplan 1
1 : 100

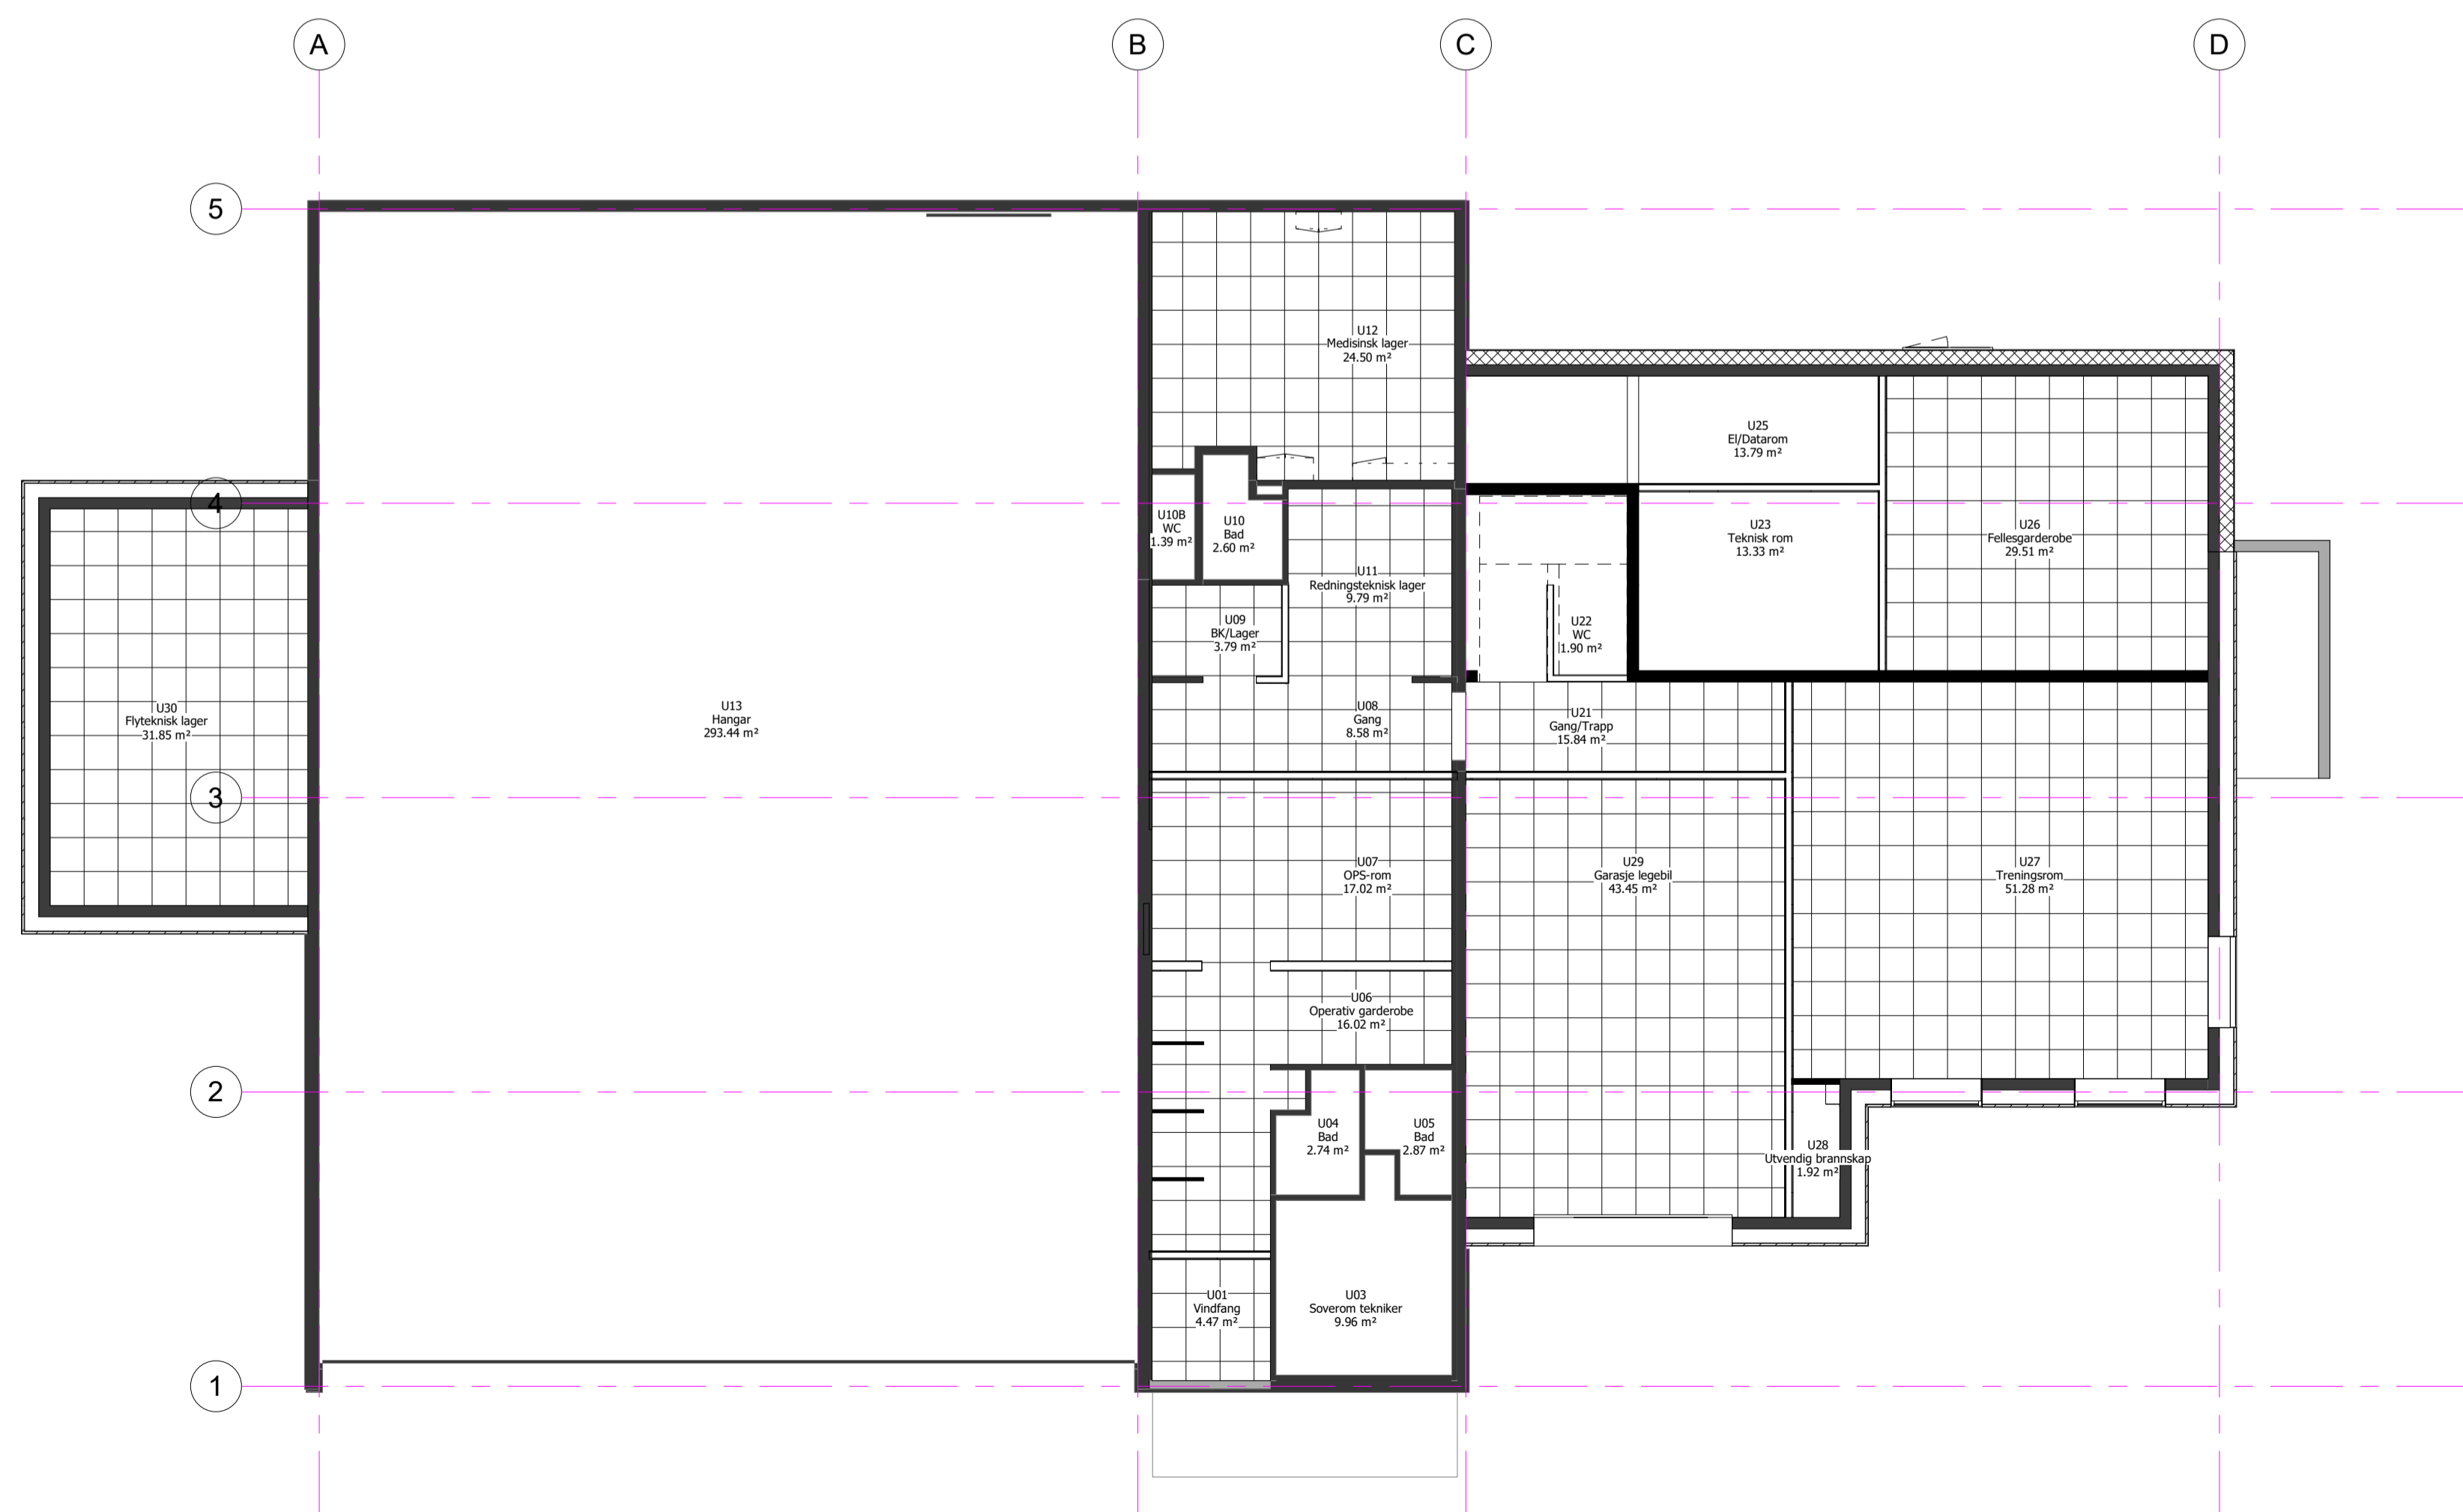

A30.00 Himlingsplan U1
1 : 100

Revisjon	Revisjonstekst	Rev. av	Rev. dato
----------	----------------	---------	-----------

B-sa	Spennarmering	
L	Landskapsarkitekt	
V	VVS	
F	Brann	
E	Elektro	
B	Konstruksjonsdesign	
A	Arkitekt	
Fagkode	Fag	Aktor



Tiltakshavar
Helse Møre og Romsdal

Tiltak
Helikopterbase Ålesund sykehus

Teikning av
Himlingsplan U1 og Himlingsplan 1

Teikna av:
200323 BH

Sist kontrollert:
200403 GMS

Sjekkliste:

Teikning type
Anbudsteikning

Gardsnr:
Bruksnr:
Kommune:

Mål	Prosj.nr.	Teikn.nr.	Ark	Rev
1 : 100	19102	A30.00	A1	

C:\Users\h\Documents\Helikopterbase Ålesund sykehus_Forsprosjekt_Lb\h\nt