


TEGNINGSLISTE	Nr. 1
----------------------	-------

Prosjektnummer	Prosjekt	Liste oppdatert
10217723	UIS, KKH, sprinkleranlegg	15.04.2020

Anmerkninger:


Vedlagt [x]	Tegn. nr.	Rev.	Tegningstittel	Dato	Rev. dato	Målestokk	Status
	RIV						
	01 V 300 20 501		Plan 1, VVS-anlegg	19.05.2020			Anbudstegning
	01 V 330 20 501		Plan 1, Sprinkler-anlegg	19.05.2020			Anbudstegning
	02 V 300 20 310		Plan 2, VVS-anlegg	19.05.2020			Anbudstegning
	02 V 300 20 311		Plan 2, Sprinkler-anlegg	19.05.2020			Anbudstegning
	03 V 300 20 330		Plan 3, VVS-anlegg	19.05.2020			Anbudstegning
	03 V 300 20 331		Plan 3, Sprinkler-anlegg	19.05.2020			Anbudstegning
	04 V 300 20 330		Plan 4, VVS-anlegg	19.05.2020			Anbudstegning
	04 V 300 20 331		Plan 4, Sprinkler-anlegg	19.05.2020			Anbudstegning

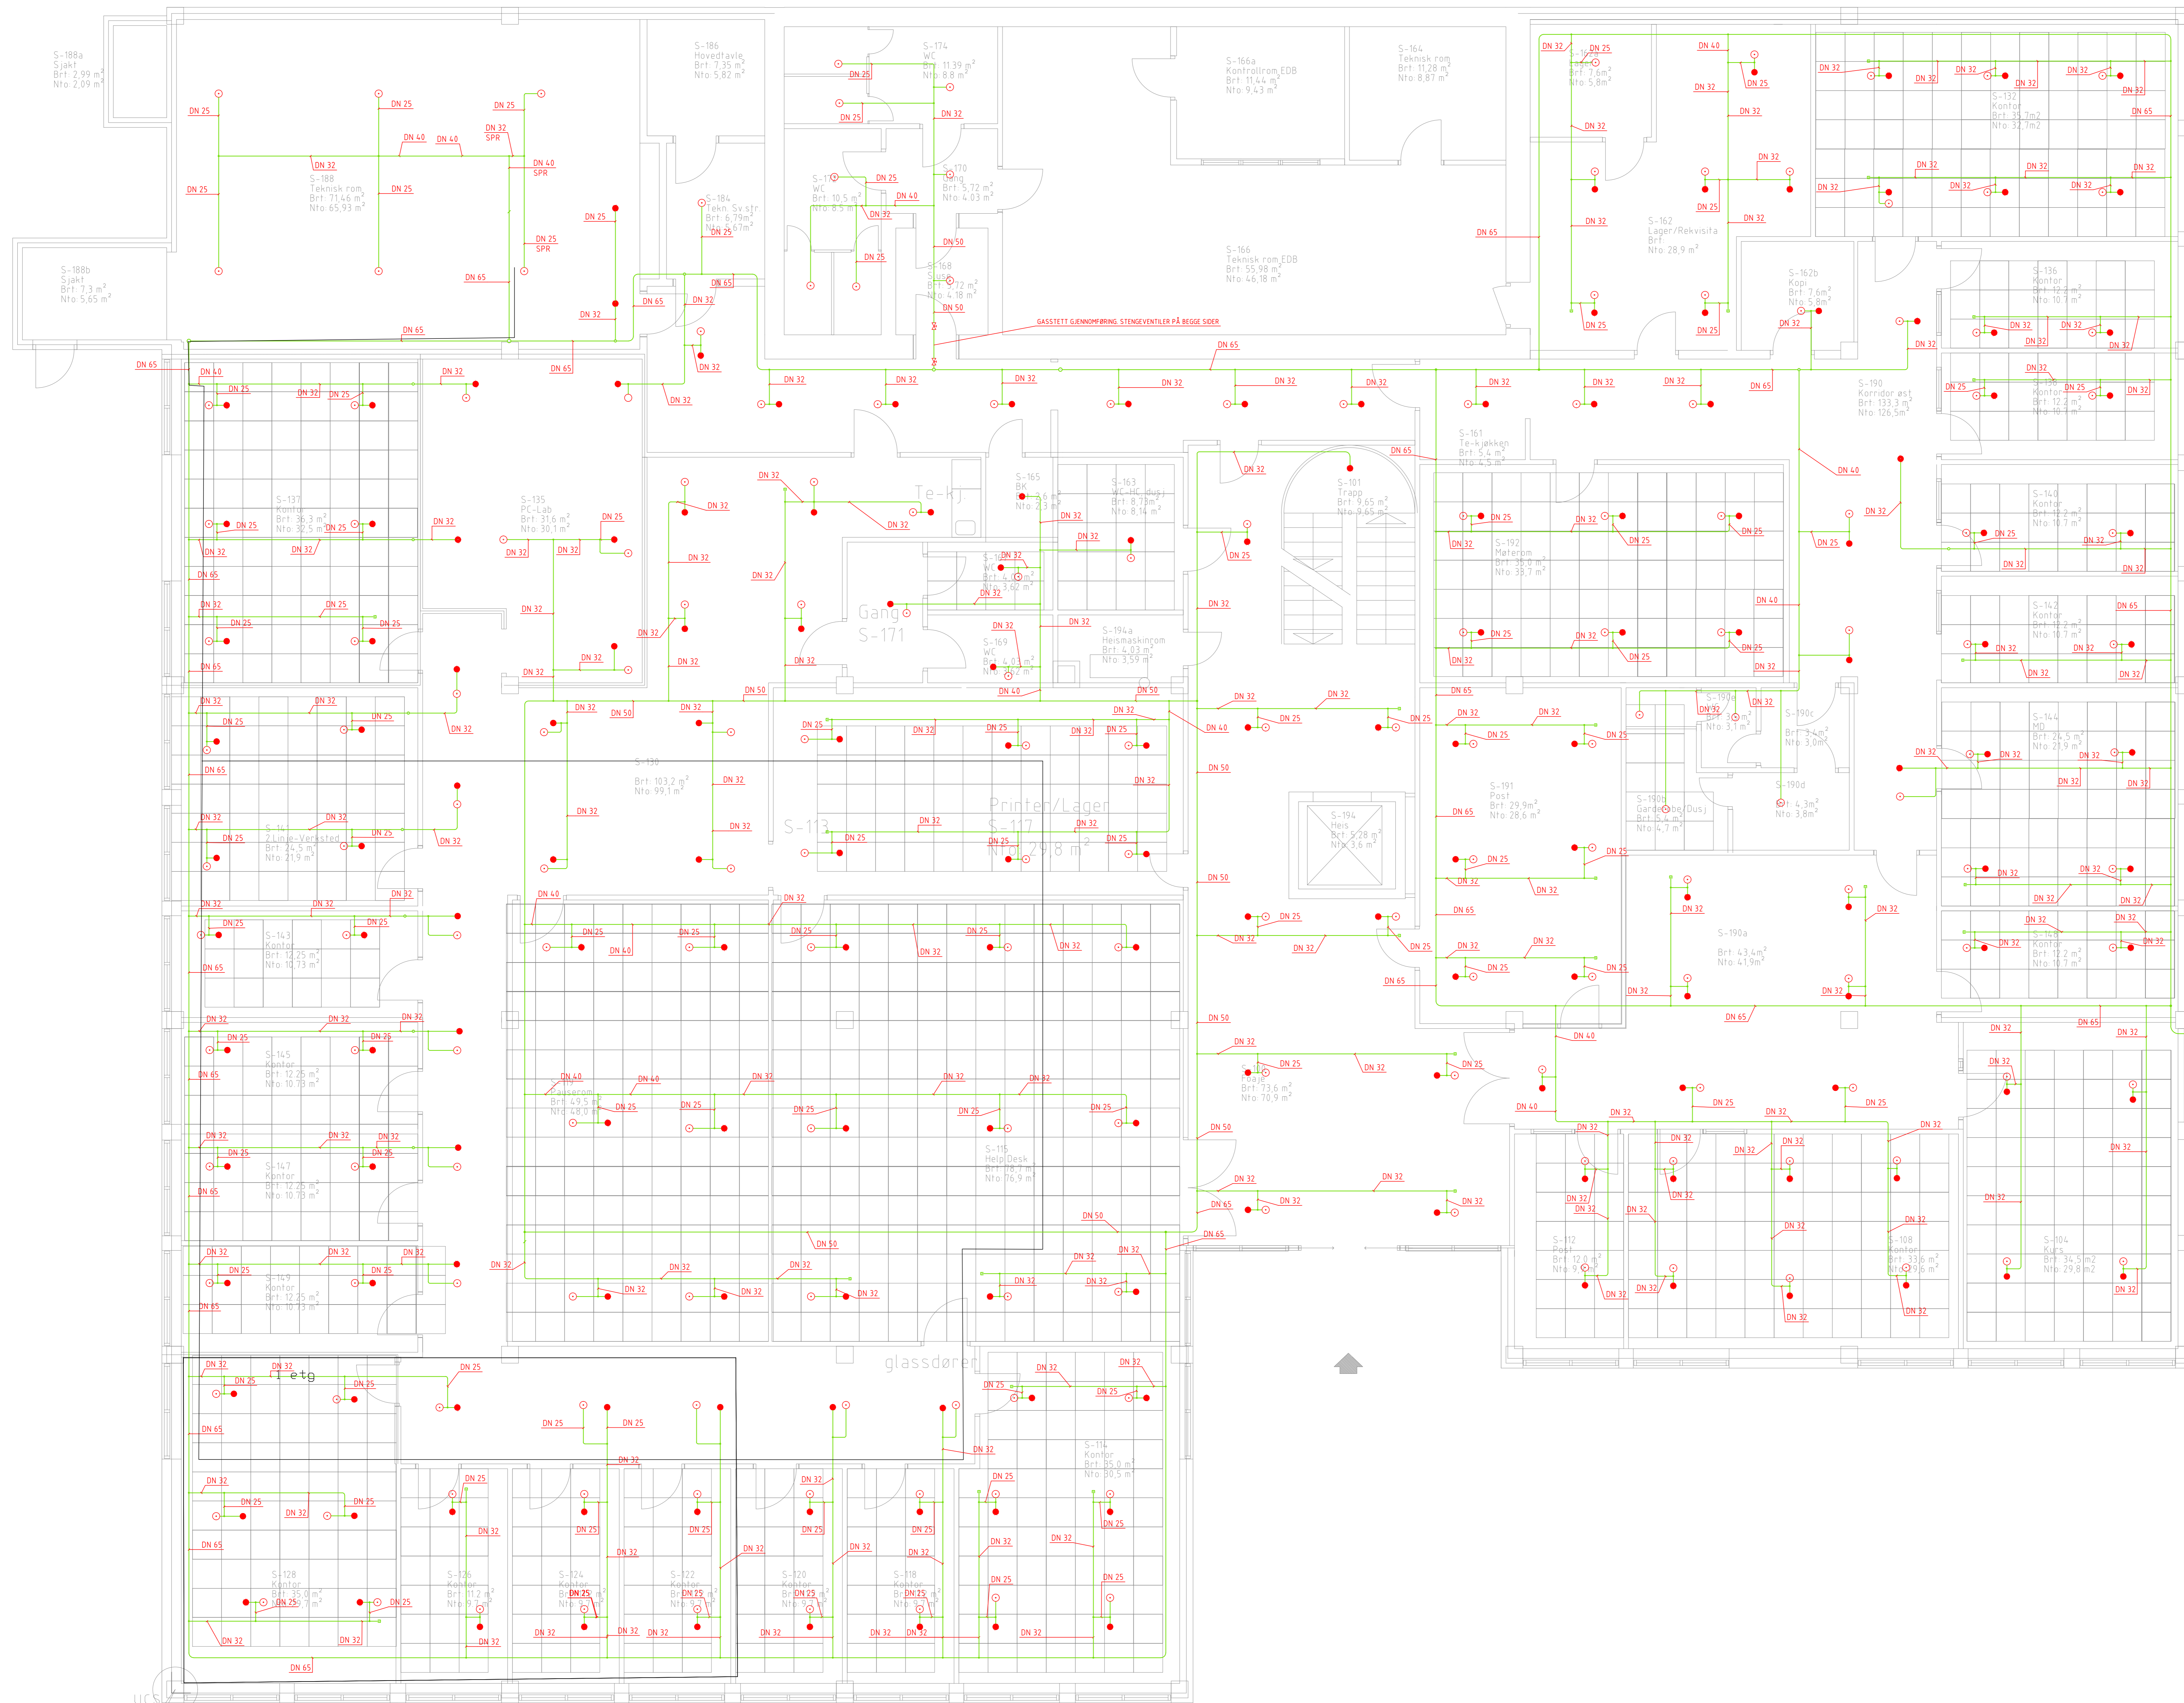

Ark.tegn. 1. etg. mottatt 01.11.2017

Stat	Rev	Revisjonstekst	Tegn.	Kont.	Ans.	Dato
SB Tegningsnummer						
Eiendomsnummer Byggsnummer Etasje Fas Systemkode Type Teg. Lappnr. Prosj. fase Rev. Status						
03481 112239 01 V 330 20 501 4.1 0 G 10217723						
Prosjekteringsgruppen						
<input type="radio"/> ARK <input type="radio"/> RIB <input type="radio"/> RIE <input checked="" type="radio"/> RIV						
Lokaliseringstegning						
Fase: ANBUDESTEGNING						
PROSJEKTR. SB: XXX						
Tittel: UNIVERSITETET I STAVANGER Kitty Kiellands Hus Plan 1 Sprinkler-anlegg						
SB Tegningsnummer: 03481 112239 01 V 330 20 501 4.1 0 G Eiendomsnummer Byggsnummer Etasje Fas Systemkode Type Teg. Lappnr. Prosj. fase Rev. Status						
Godkjent: 19.05.19 OLVA Sign: 19.05.2020 Dato: 150 / A0 Arkiv: 150 / A0 Kontroll utførende: - Sign: - Kontroll: - Prosjektor: 10217723						

Nyinstallasjon

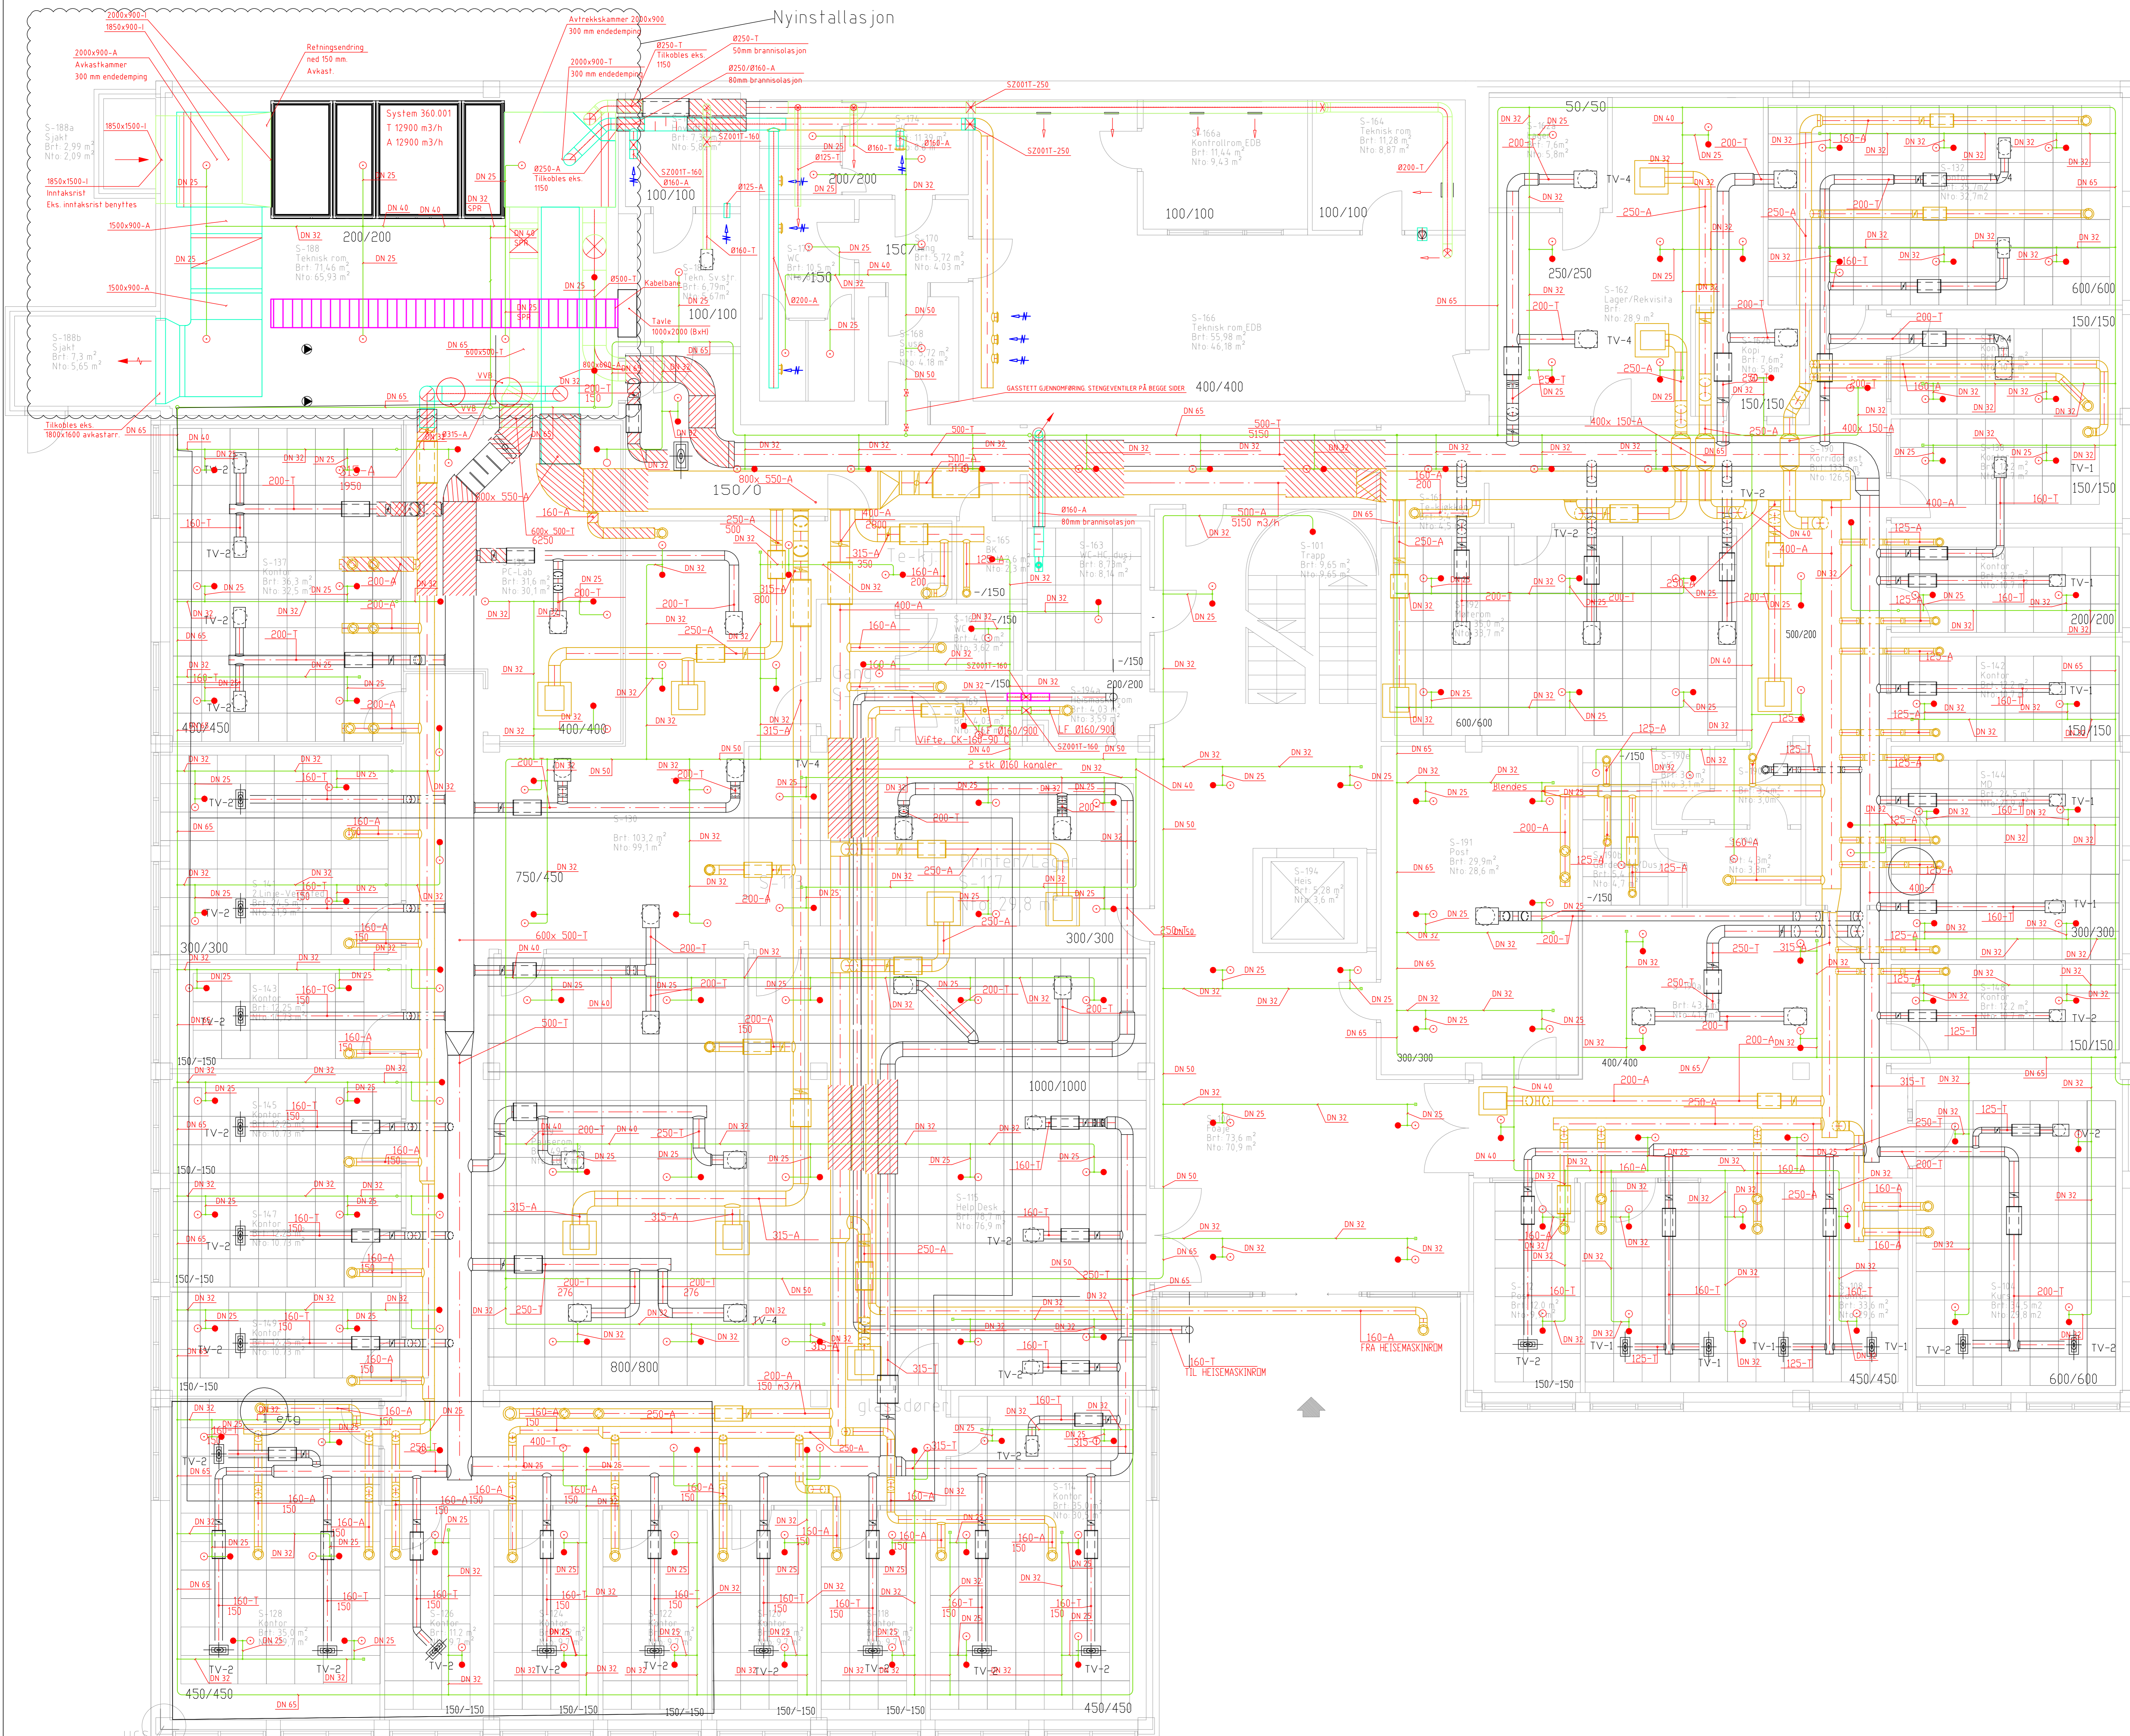


Ark.tegn. 1. etg. mottatt 01.11.2017

Stat/Rev./Revisjonstekst	Tegn.	Kont.	Ans.	Dato
SB Tegningsnummer				
Endringsnummer Byggsnummer Etasje Fas Systemkode Type tegn. Løpnr. Prosj. fase Rev. Status	03481	112239 01 V 300	20 501 4.1 0 G	10217723
Prosjekteringsgruppen				
<ul style="list-style-type: none"> ○ ARK. ○ RIB. ○ RIE. ○ RIV. 				
Lokaliseringstegning:				
Fase: ANBUDSTEGNING				
			PROSJEKTR. SB: XXX	
Tittel: UNIVERSITETET I STAVANGER				
Kitty Kiellands Hus				
Plan 1				
VVS-anlegg				
SB Tegningsnummer				
Endringsnummer Byggsnummer Etasje Fas Systemkode Type tegn. Løpnr. Prosj. fase Rev. Status				
03481 112239 01 V 300 20 501 4.1 0 G 10217723				

INNTAKSHAT Ø 1250


AVKAST Ø 1250

Nyinstallasjon

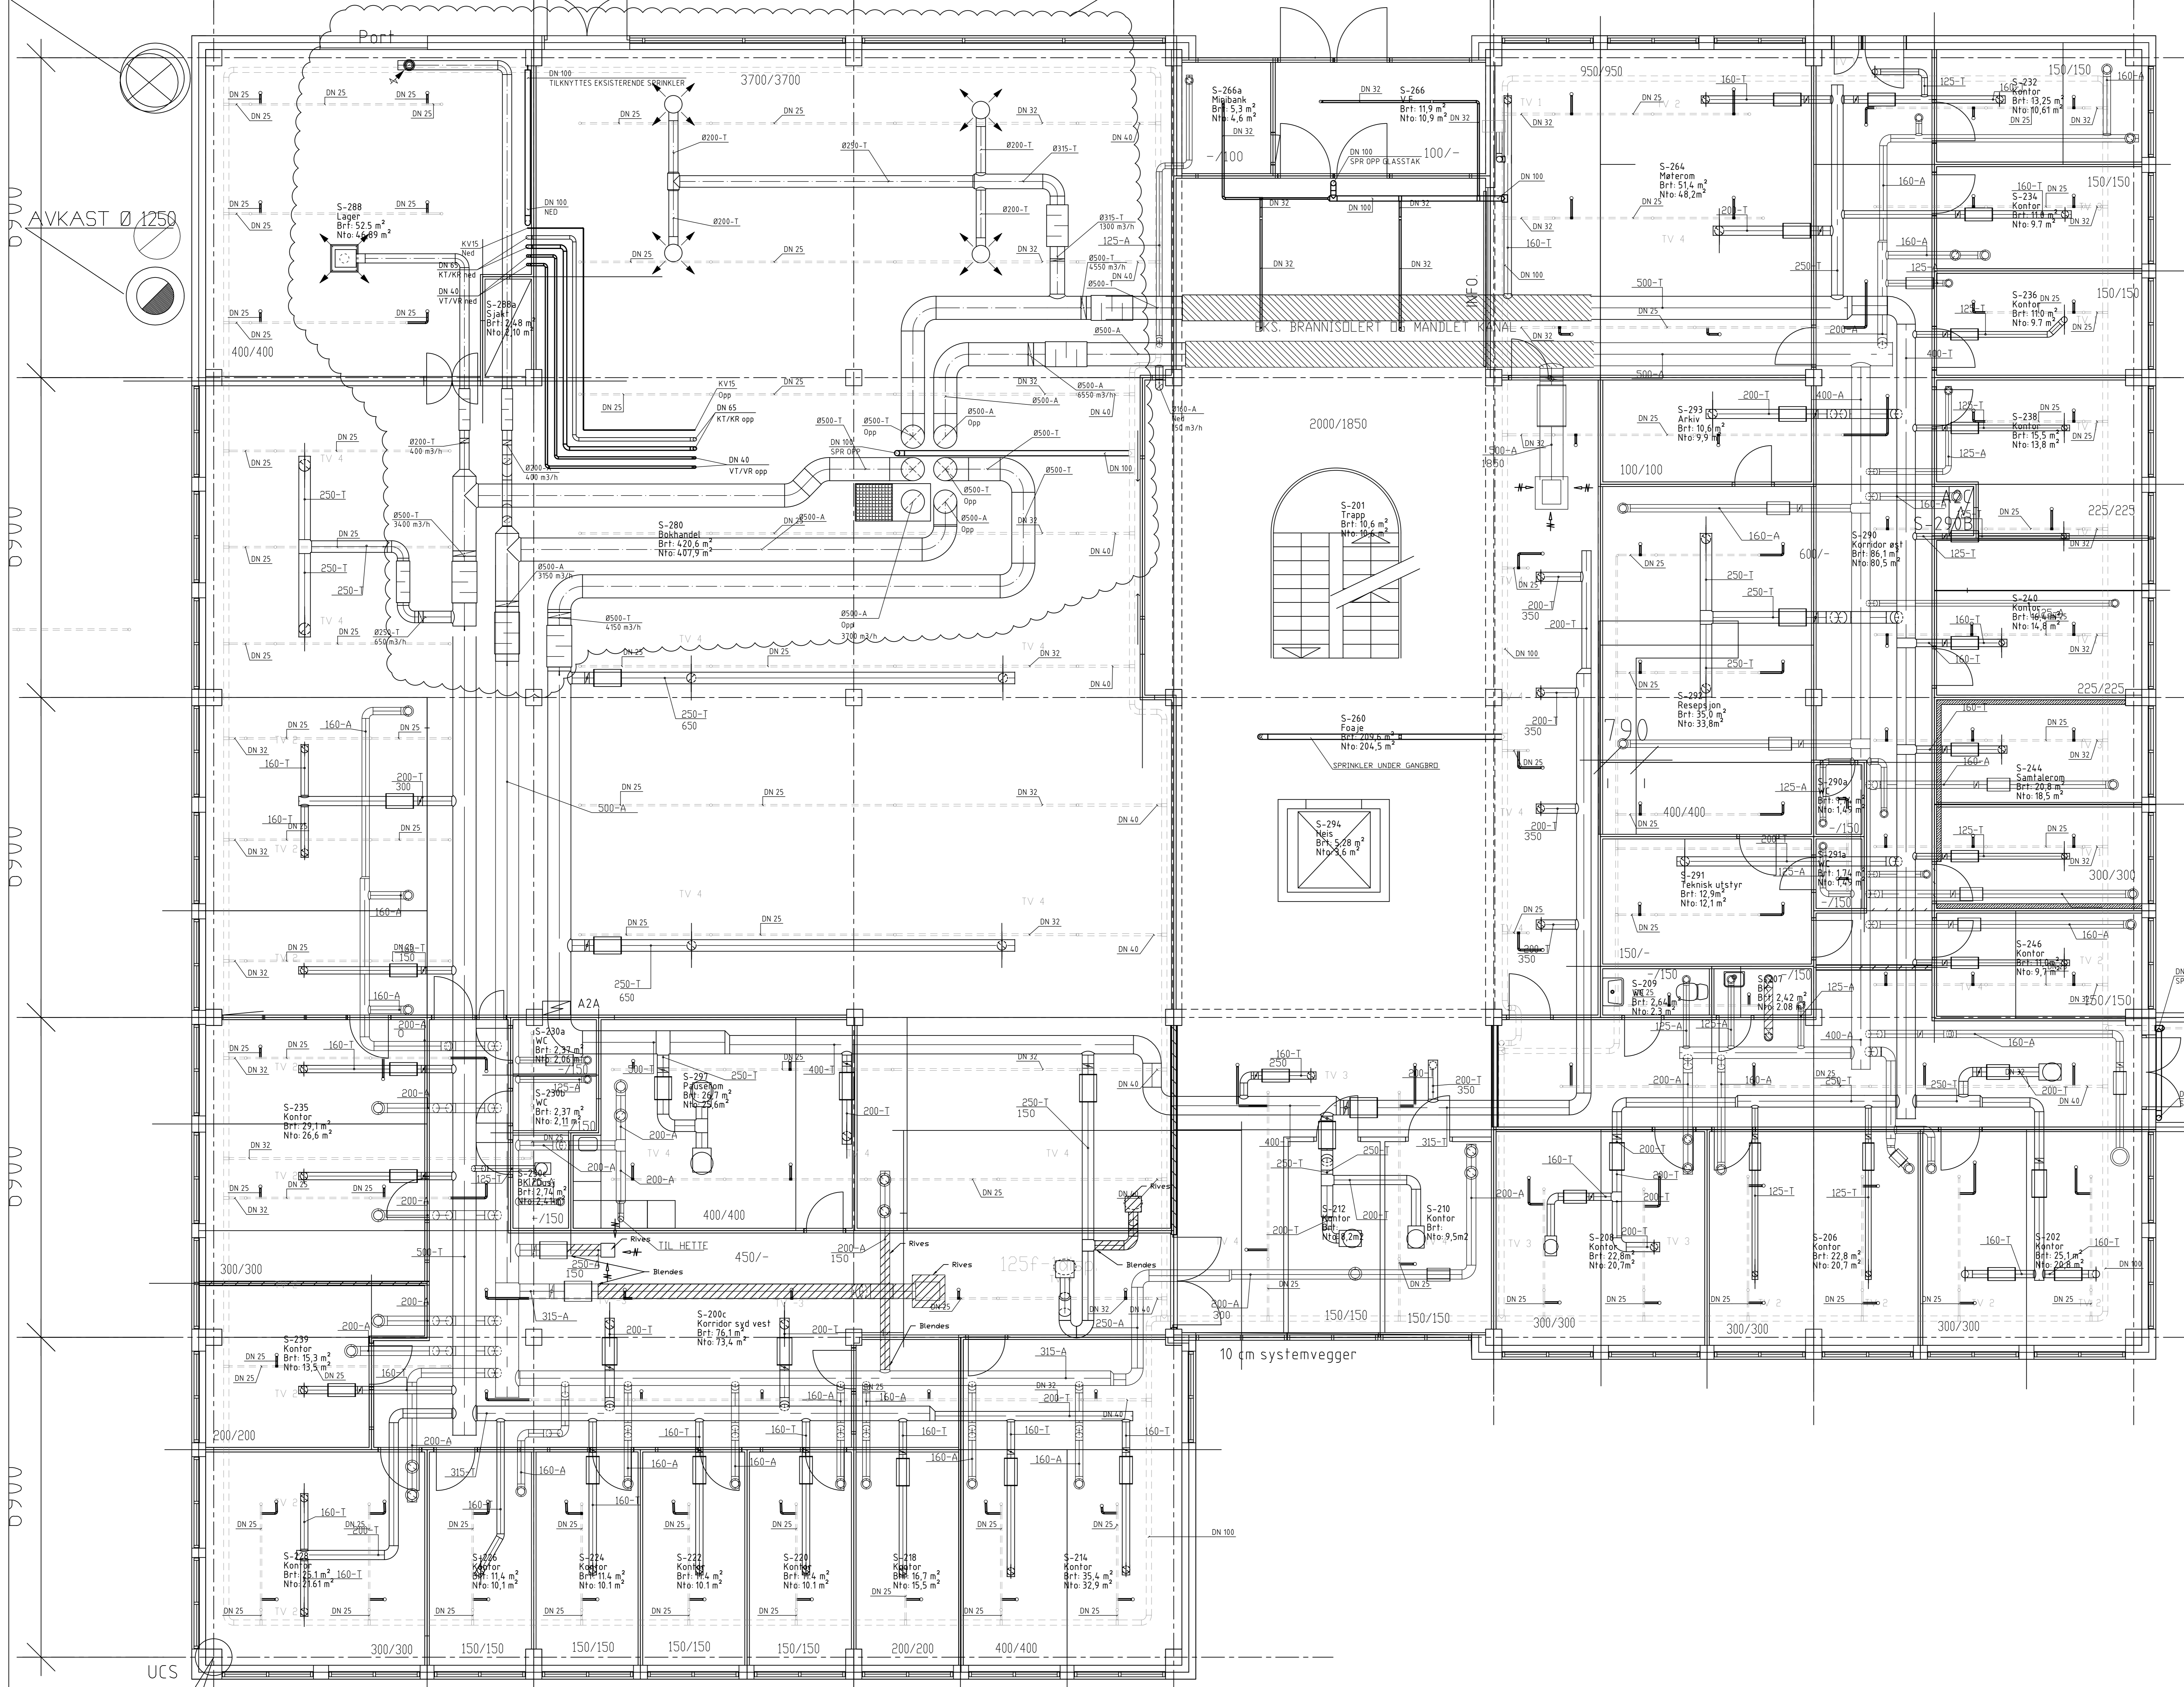

SB Tegningsnummer:		Prosjektnr. for prosjekterende/rev.	
03481	112239	02 V 300	20 501 4.1 0 G
10217723			
Prosjekteringsgruppen:			
<input type="radio"/> ARK : <input type="radio"/> RIB : <input type="radio"/> RIE : <input checked="" type="radio"/> RIV :			
Lokaliseringsfigur:			
Fase: ANBUDSTEGNING			
		PROSJEKTR. SB: XXX	
Tittel: UNIVERSITETET I STAVANGER Kitty Kiellands Hus Plan 2 VVS-anlegg		Godkjent: Kontroll prosjekt: Sign.: 19.05.20 OLVA Finnam: V-plan 2 15905.2020 Målestokk: 1:50 / A0 Kontroll utførende: Sign.: Kontroll:	
SB Tegningsnummer:		Prosjektnr. for prosjekterende/rev.	
03481	112239	02 V 300	20 501 4.1 0 G
10217723			

UCS Ark tegn. 2. etg. mottatt 01.11.2017

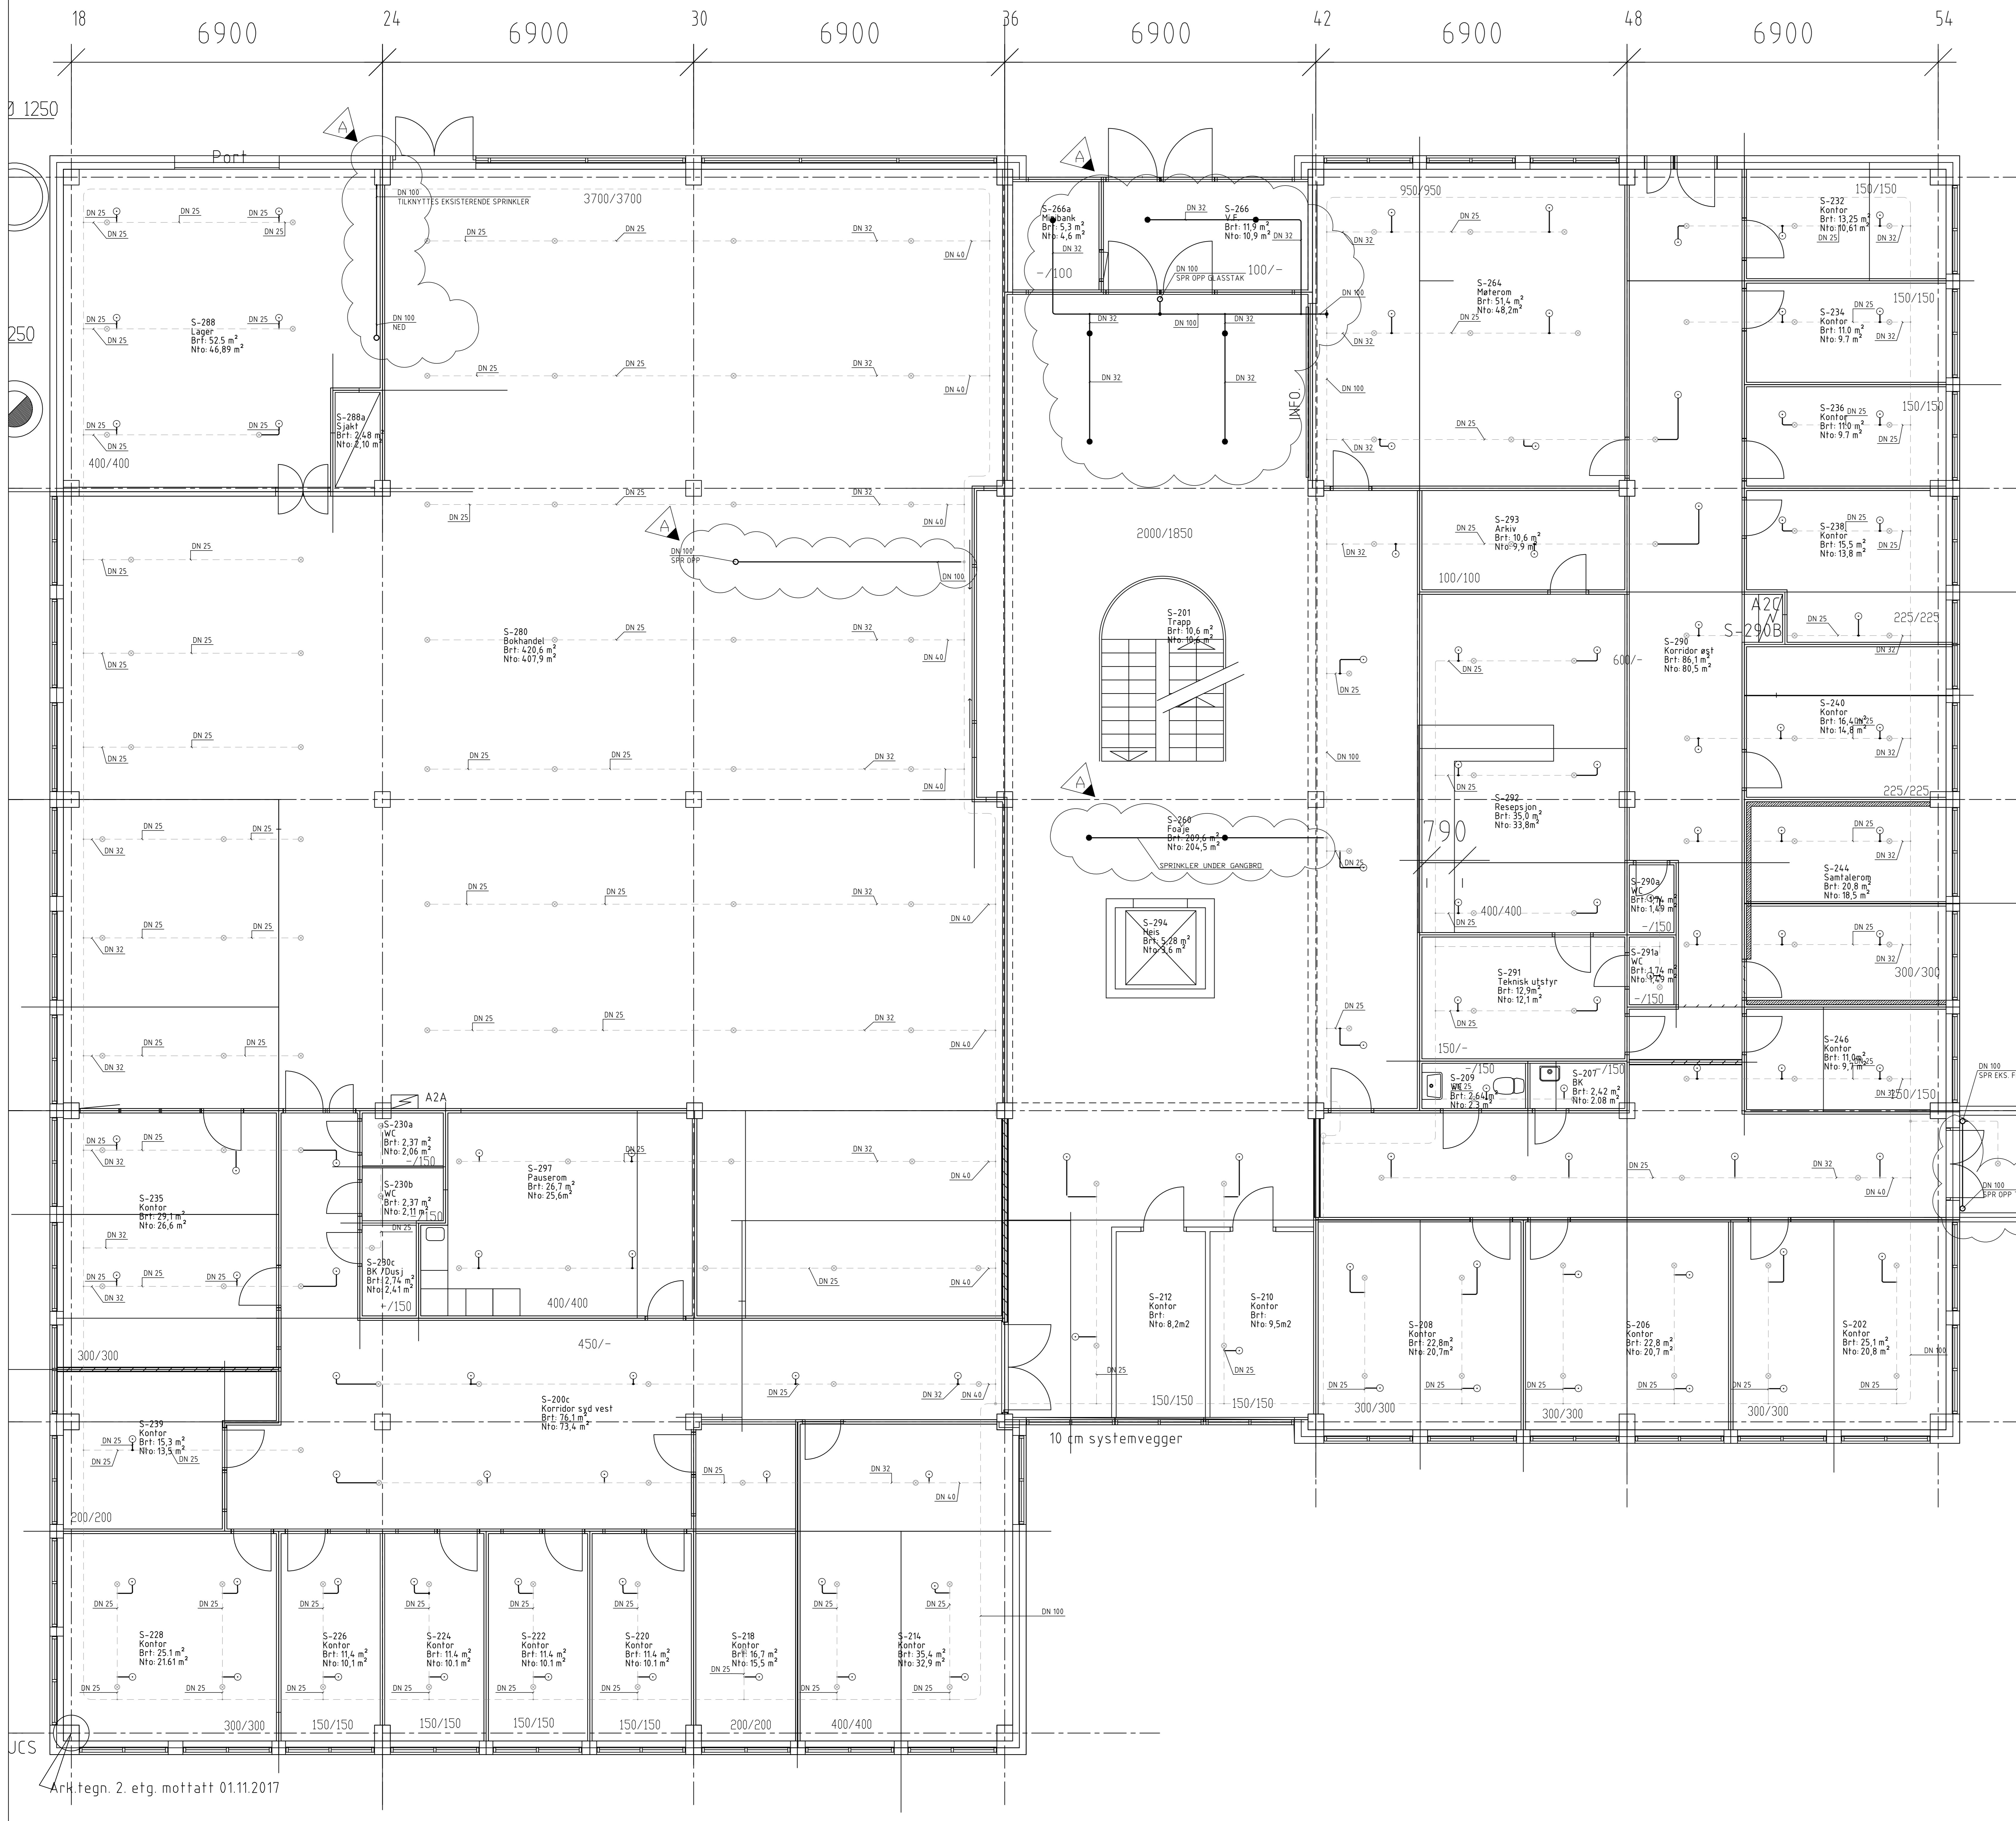


SB Tegningsnummer:		Etidsnummer Bygnummer Etasje Fag Systemkode Type tegn Løpnr. Prosj.fase Rev Status		Prosjekt nr. for prosjekterende/lev.	
03481		112239 02 V 330 20 501 4.1 0 G		10217723	
Prosjekteringsgruppen:					
<input type="radio"/> ARK: <input type="radio"/> RIB: <input type="radio"/> RIE: <input checked="" type="radio"/> RIV:					
Lokaliseringsfigur:					
Fase: ANBUDSTEGNING					
				PROSJEKTNR. SB: XXX	
Tittel: UNIVERSITETET I STAVANGER					
Kitty Kiellands Hus					
Plan 2					
Sprinkler-anlegg					
SB Tegningsnummer:		Etidsnummer Bygnummer Etasje Fag Systemkode Type tegn Løpnr. Prosj.fase Rev Status		Prosjekt nr. for prosjekterende/lev.	
03481		11223902 V 330 20 501 4.1 0 G		10217723	

Ark.tegn. 2. etg. mottatt 01.11.2017

INNTAKSHAT Ø 1250

AVKAST Ø 1250

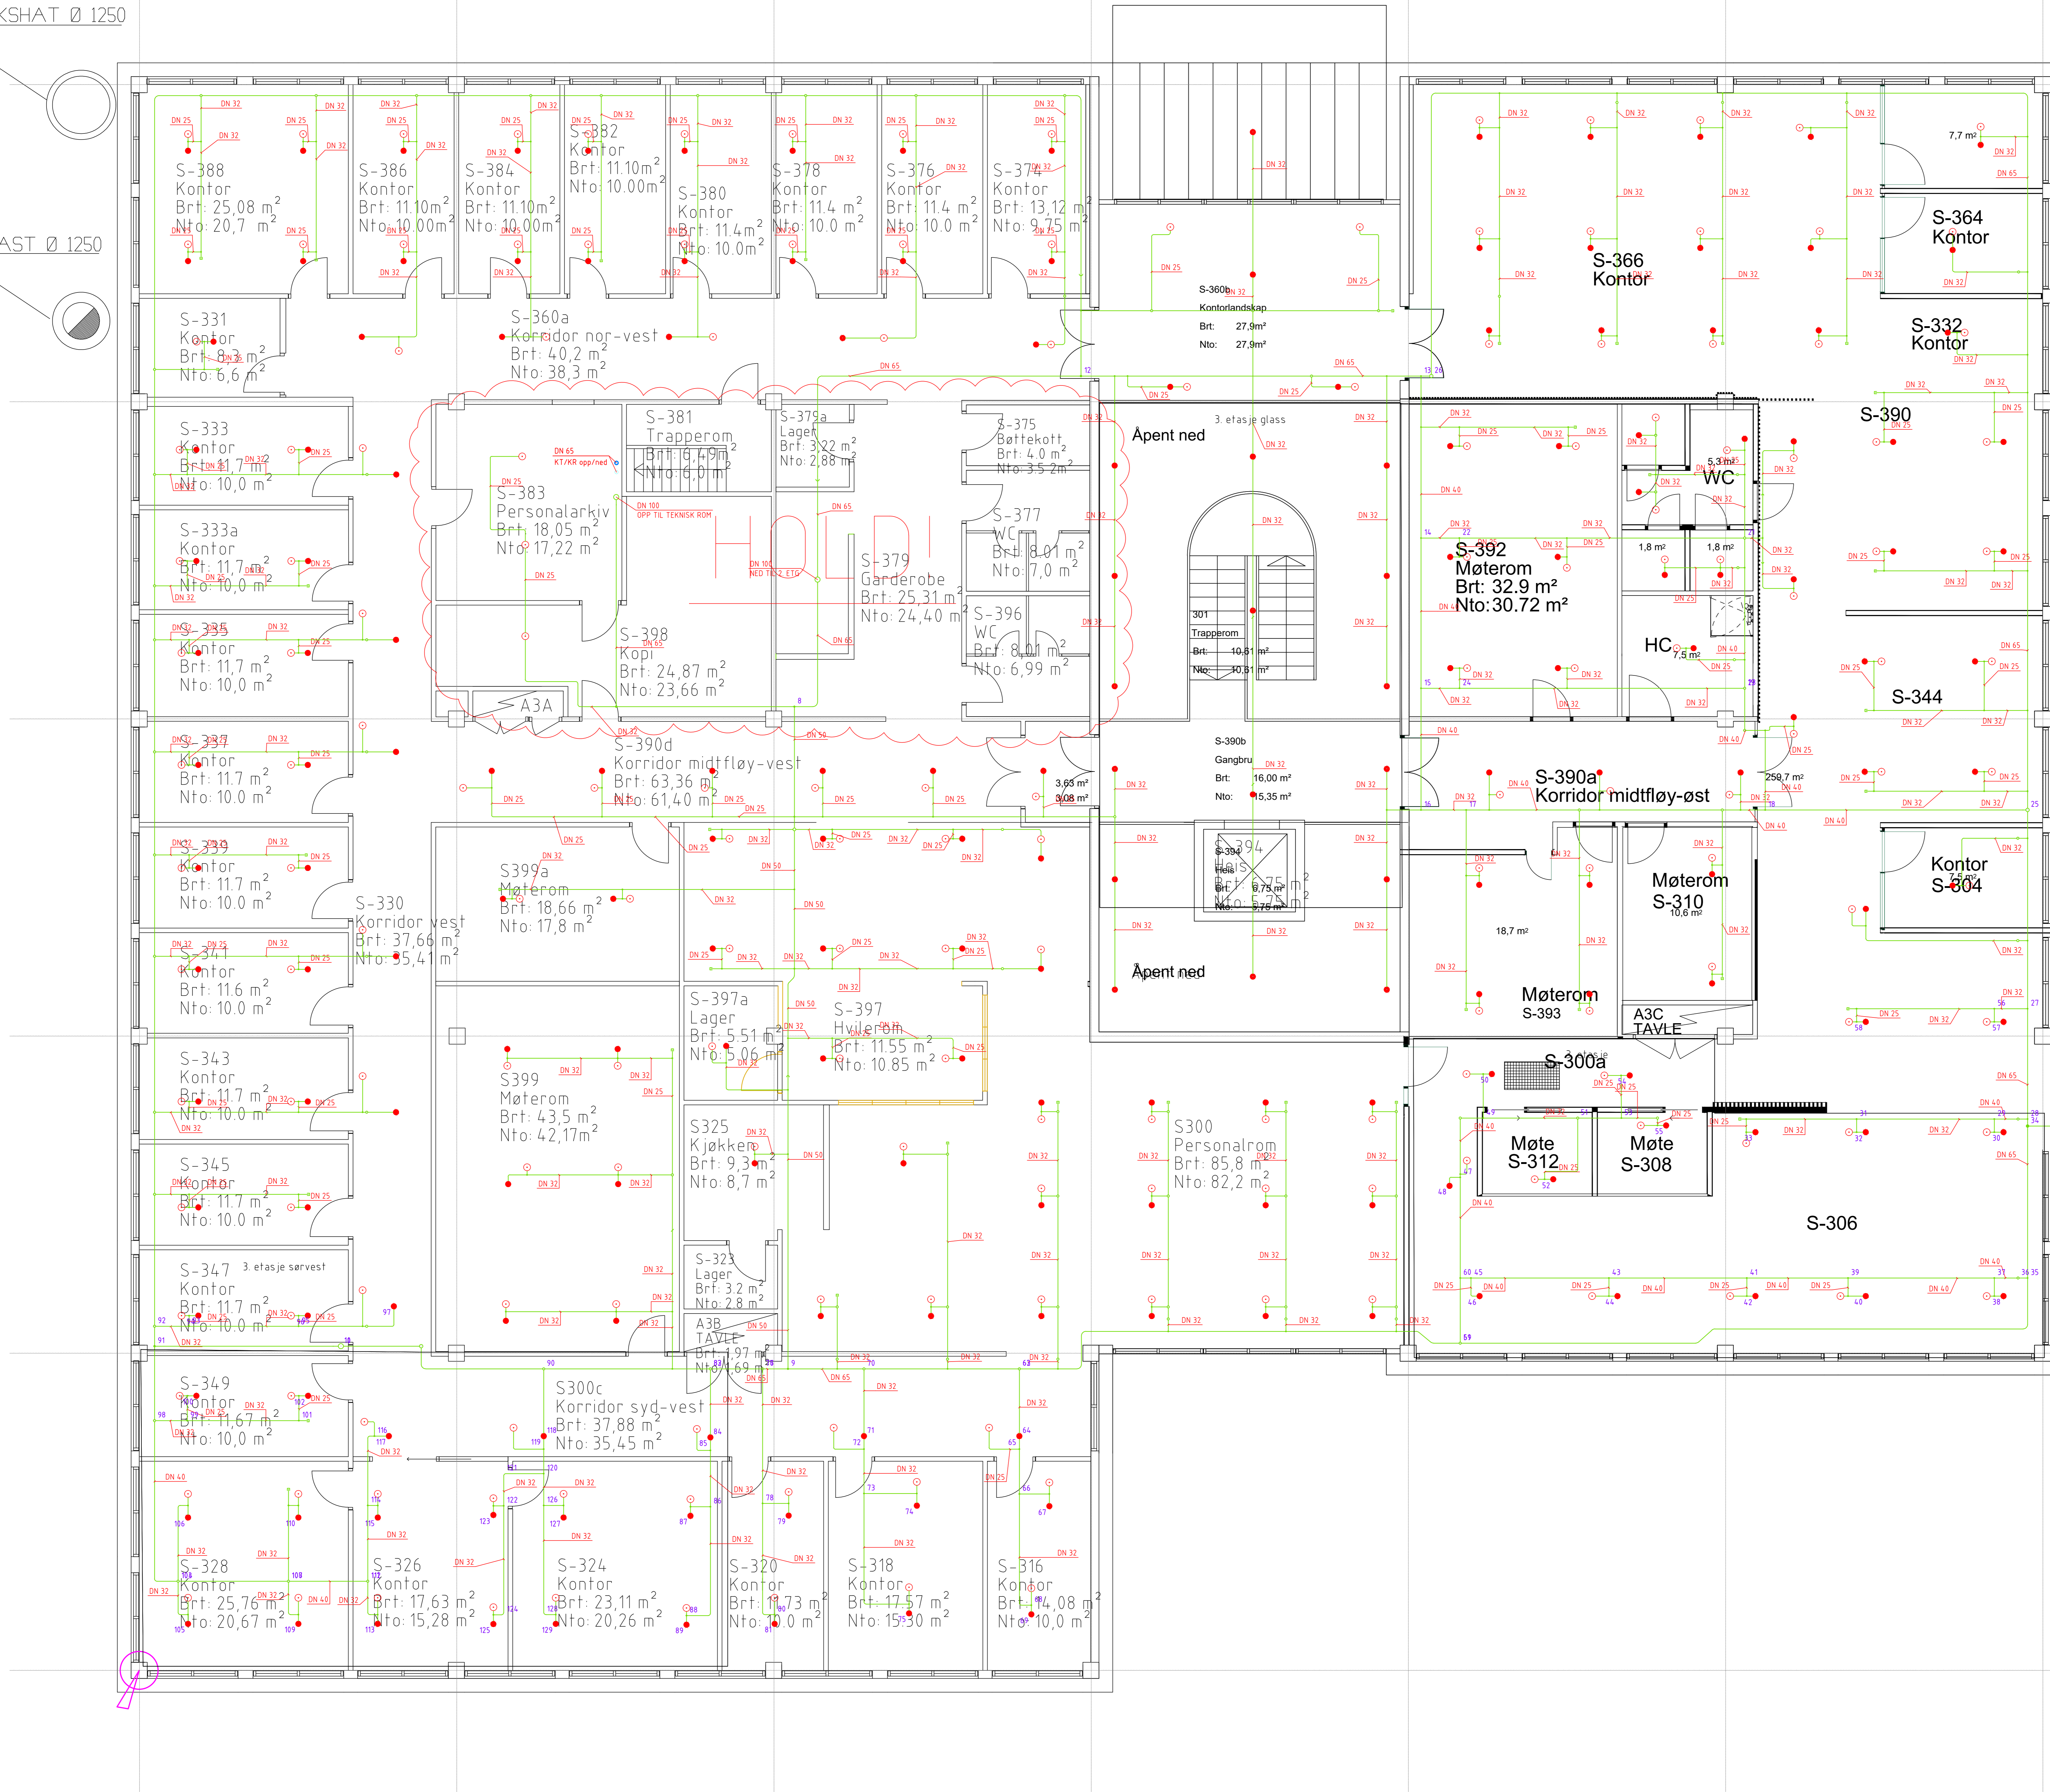

Stat	Rev	Revisjonstekst	Tegn.	Kont.	Ans.	Dato
SB	Tegningsnummer					
	Eiendomsnummer Byggsnummer Etasje Fas Systemkode Type Teg Lappnr (Pros.) Fase Rev Status					Prosjektleder / Rev. / Status
	03481	11223903	V	330	20	501 4.1 0 G

Prosjekteringsgruppen

- ARK
 - RIB
 - RIE
 - RIV
- SWECO**

Lokaliseringstegning:



Fase: ANBUDSTEGNING

STATSBYGG PROSJEKTNR. SB-XXX

Tittel: UNIVERSITETET I STAVANGER
Kitty Kiellands Hus
Plan 3
Sprinkler-anlegg

SB	Tegningsnummer	Eiendomsnummer Byggsnummer Etasje Fas Systemkode Type Teg Lappnr (Pros.) Fase Rev Status
	03481	11223903 V 330 20 501 4.1 0 G

Godkjent	Kontroll prosjekt	Sign.	Kontroll	Dato
		19.05.19	OLVA	
		19.05.2020		
		150 / A0		

INNTAKSHAT Ø 1250


1250-T
LUFTINNTAK

1000-A
LUFTAVKAST

AVKAST Ø 1250

MERKNADER:

- Kanaler fra 4.etg til 2.etg skal brannisoleres EI60.
- Tilluftskanaler 60mm
- Avtrekkskanaler 80mm

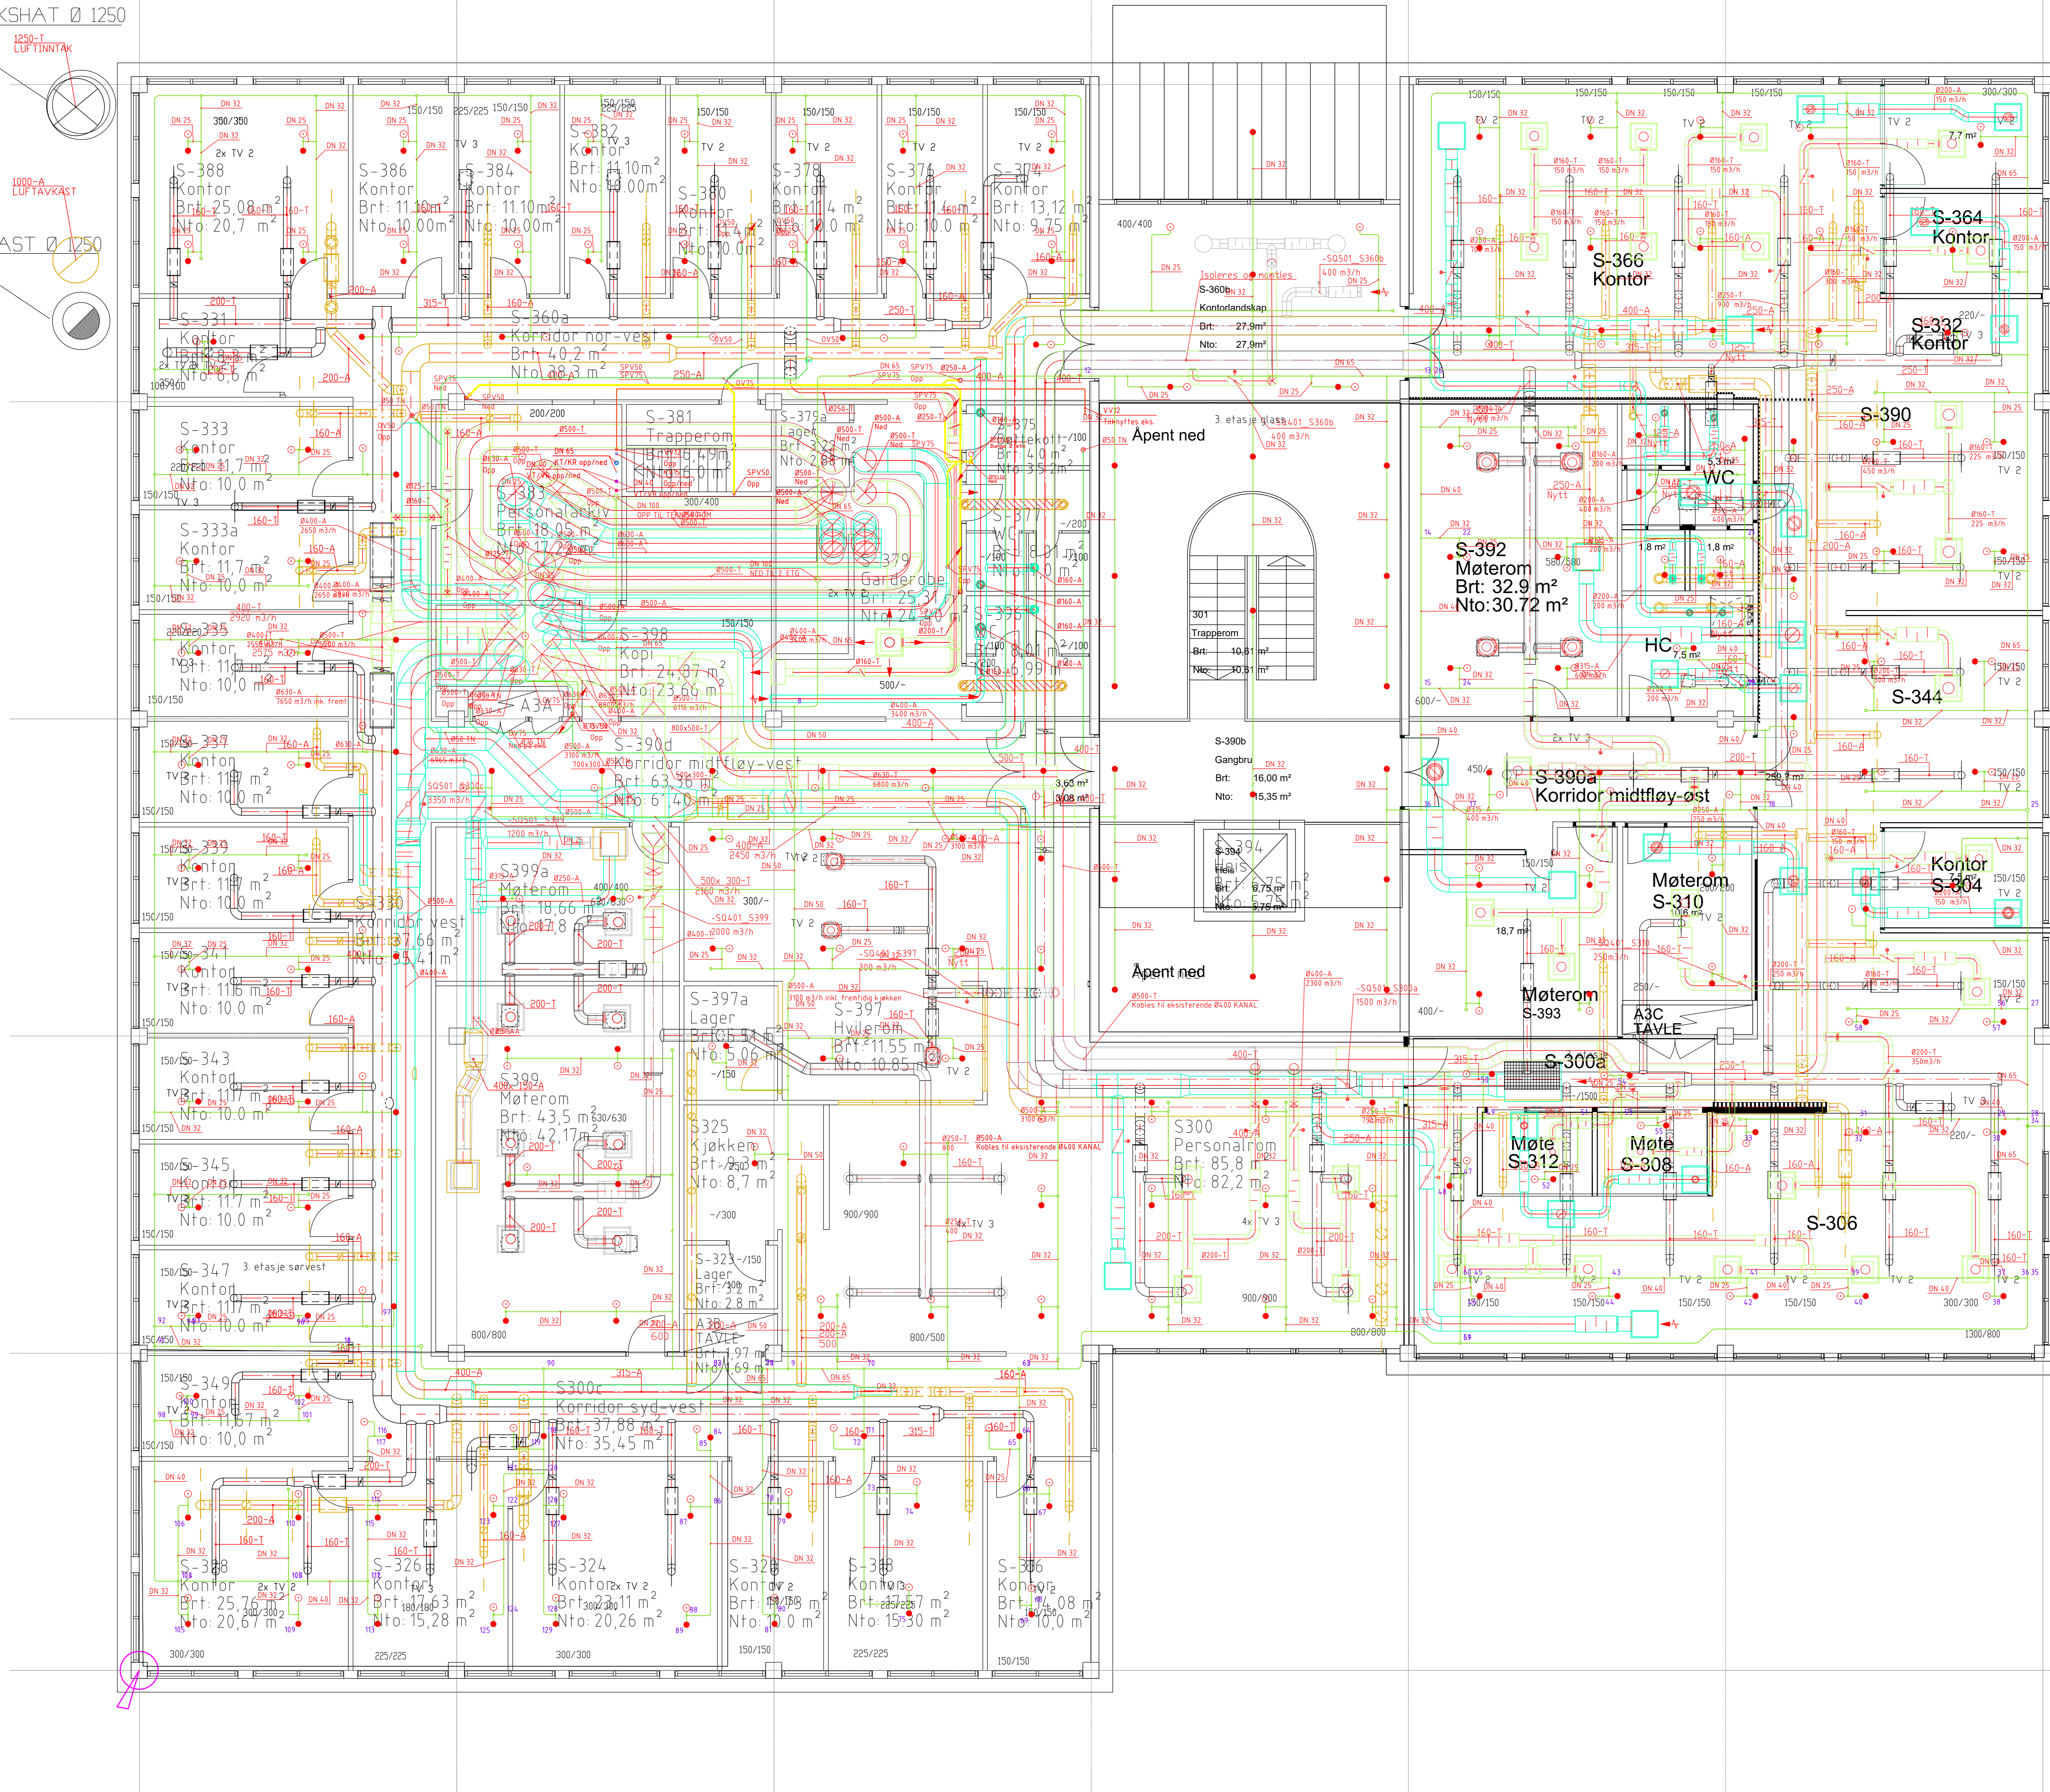

SB Tegningsnummer | Endringsnummer | Byggsnummer | Etasje | Fas | Systemkode | Type tegn | Løpnr. | Prosj | Fase | Rev | Status
03481 | 112239.03 | V | 300 | 20 | 501 | 4.1 | 0 | G | 10217723

Prosjekteringsgruppen

- ARK:
 - RIB:
 - RIE:
 - RIV:
- SWECO**

Lokaliseringstegning:





Fase: ANBUDSTEGNING




STATSBYGG PROSJEKTR. SB: XXX



Tittel: UNIVERSITETET I STAVANGER
Kitty Kiellands Hus
Plan 3
VVS-anlegg

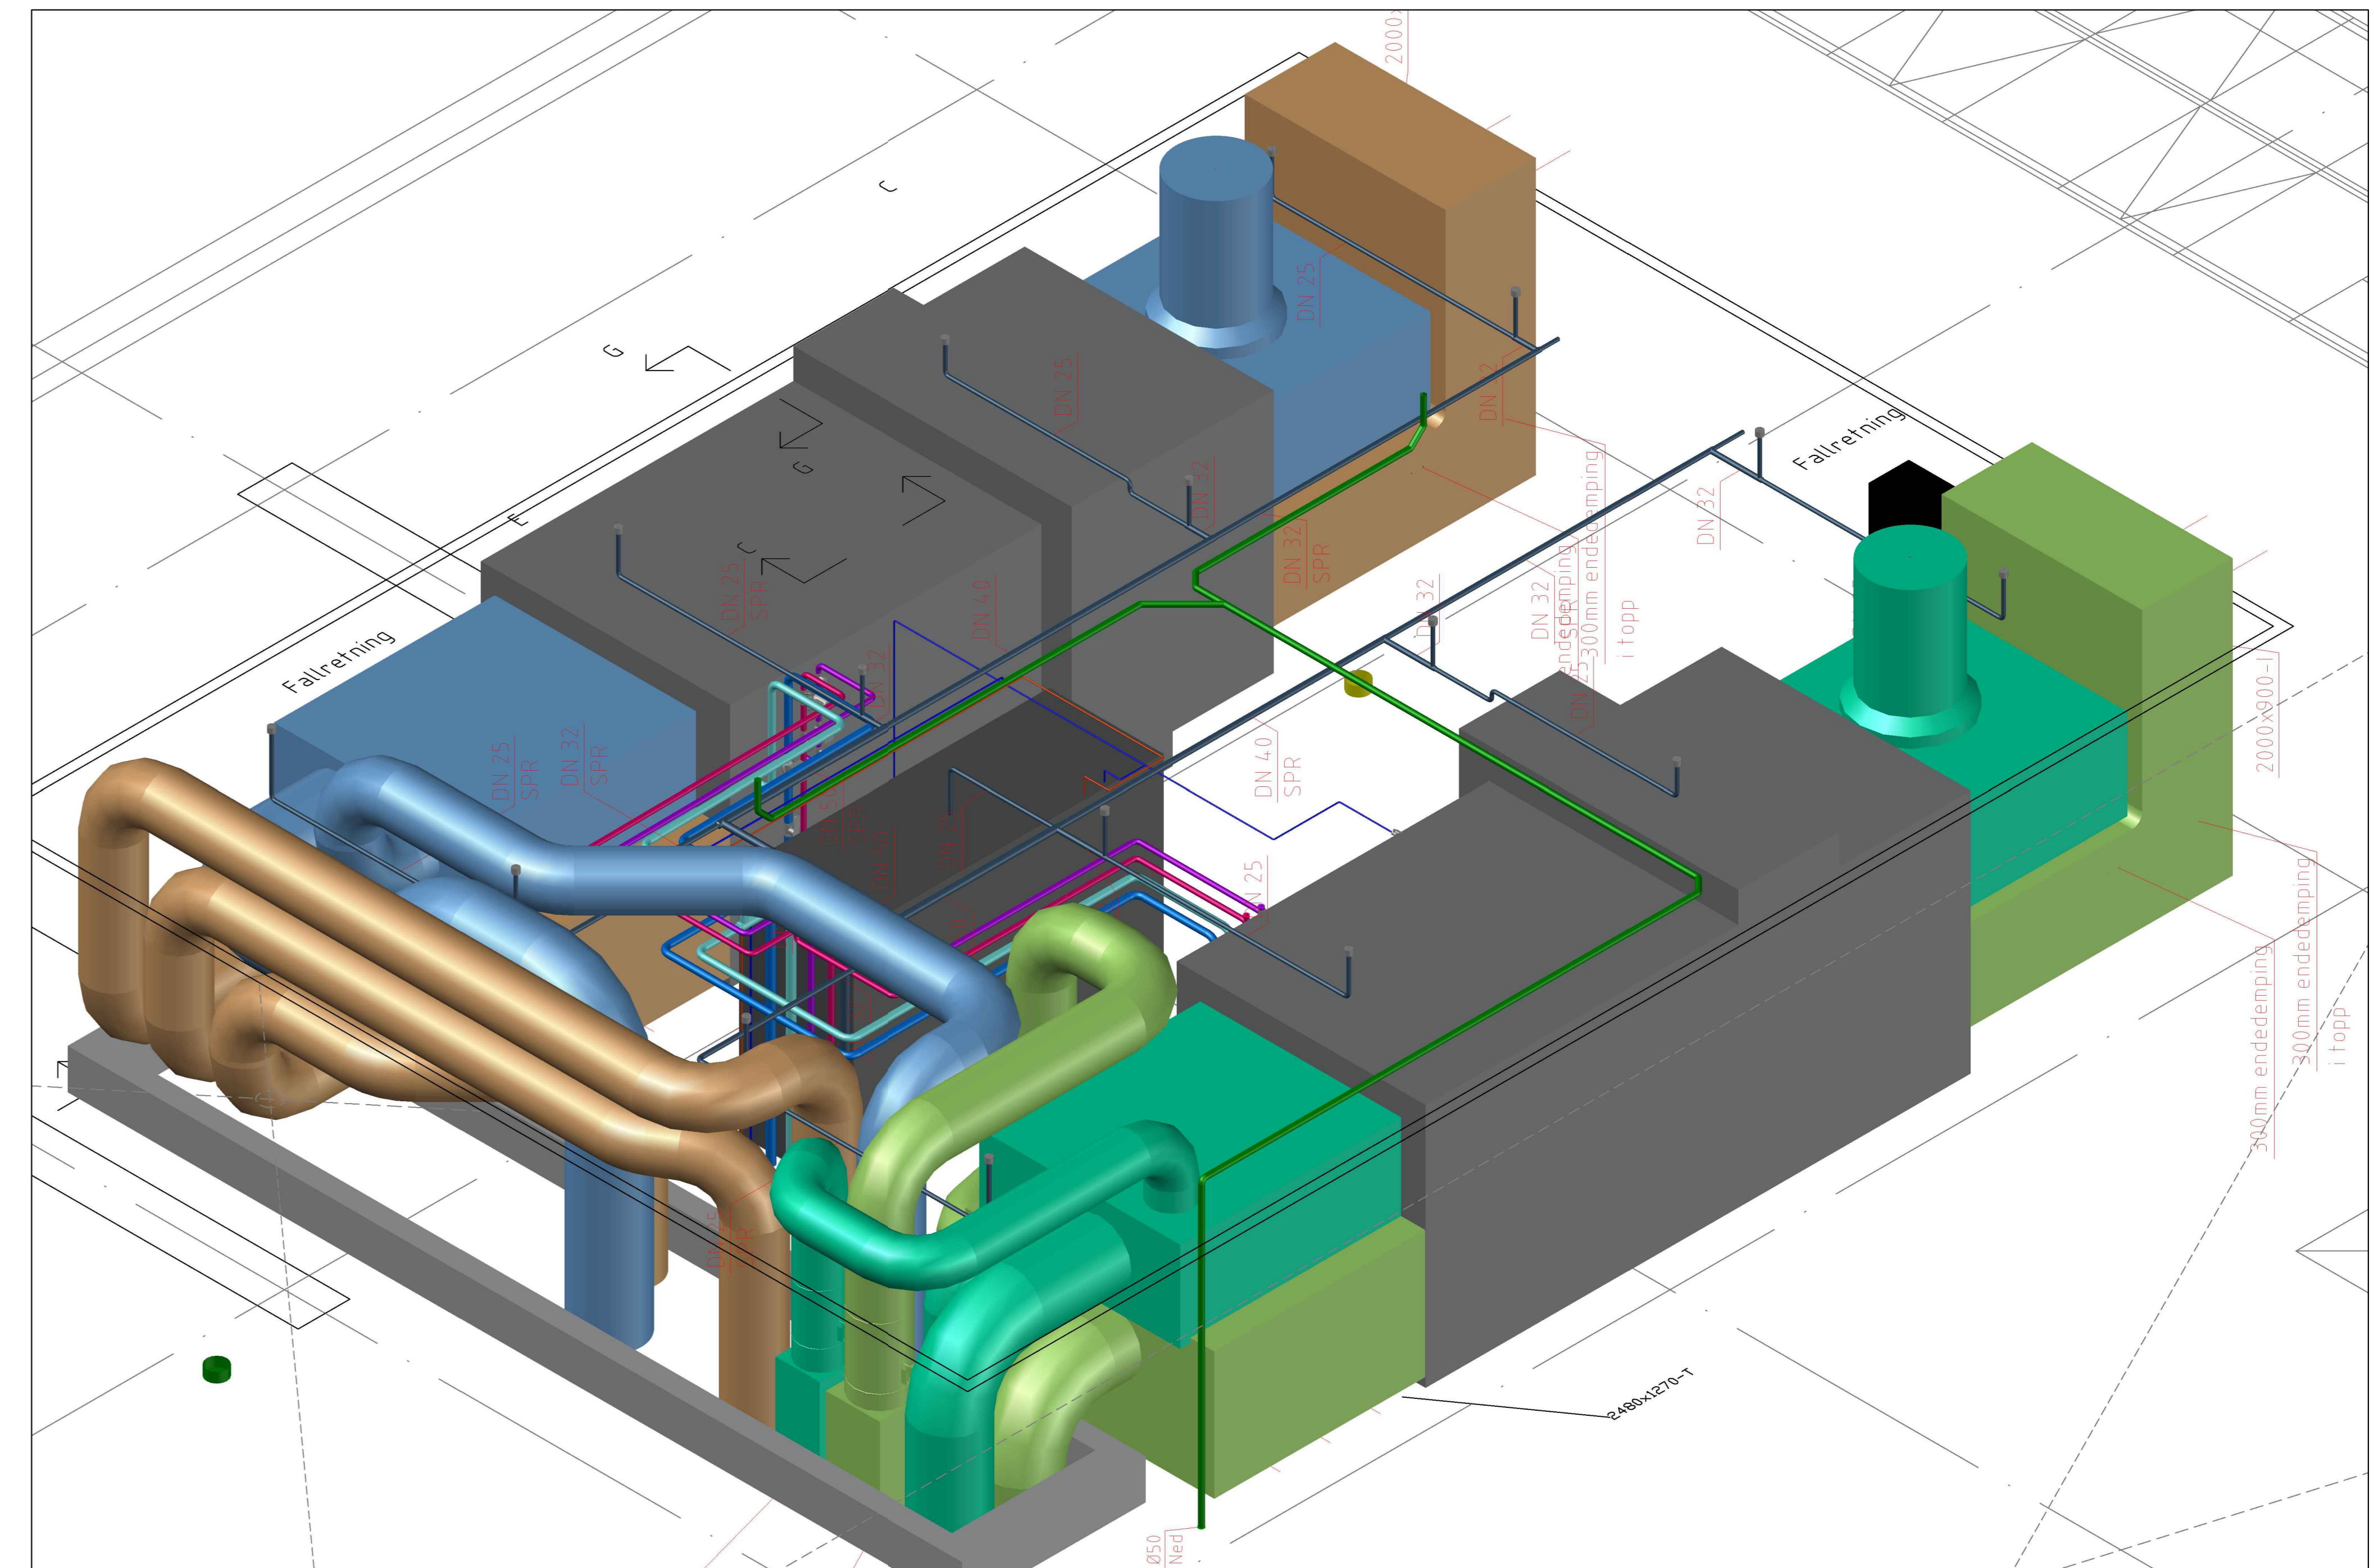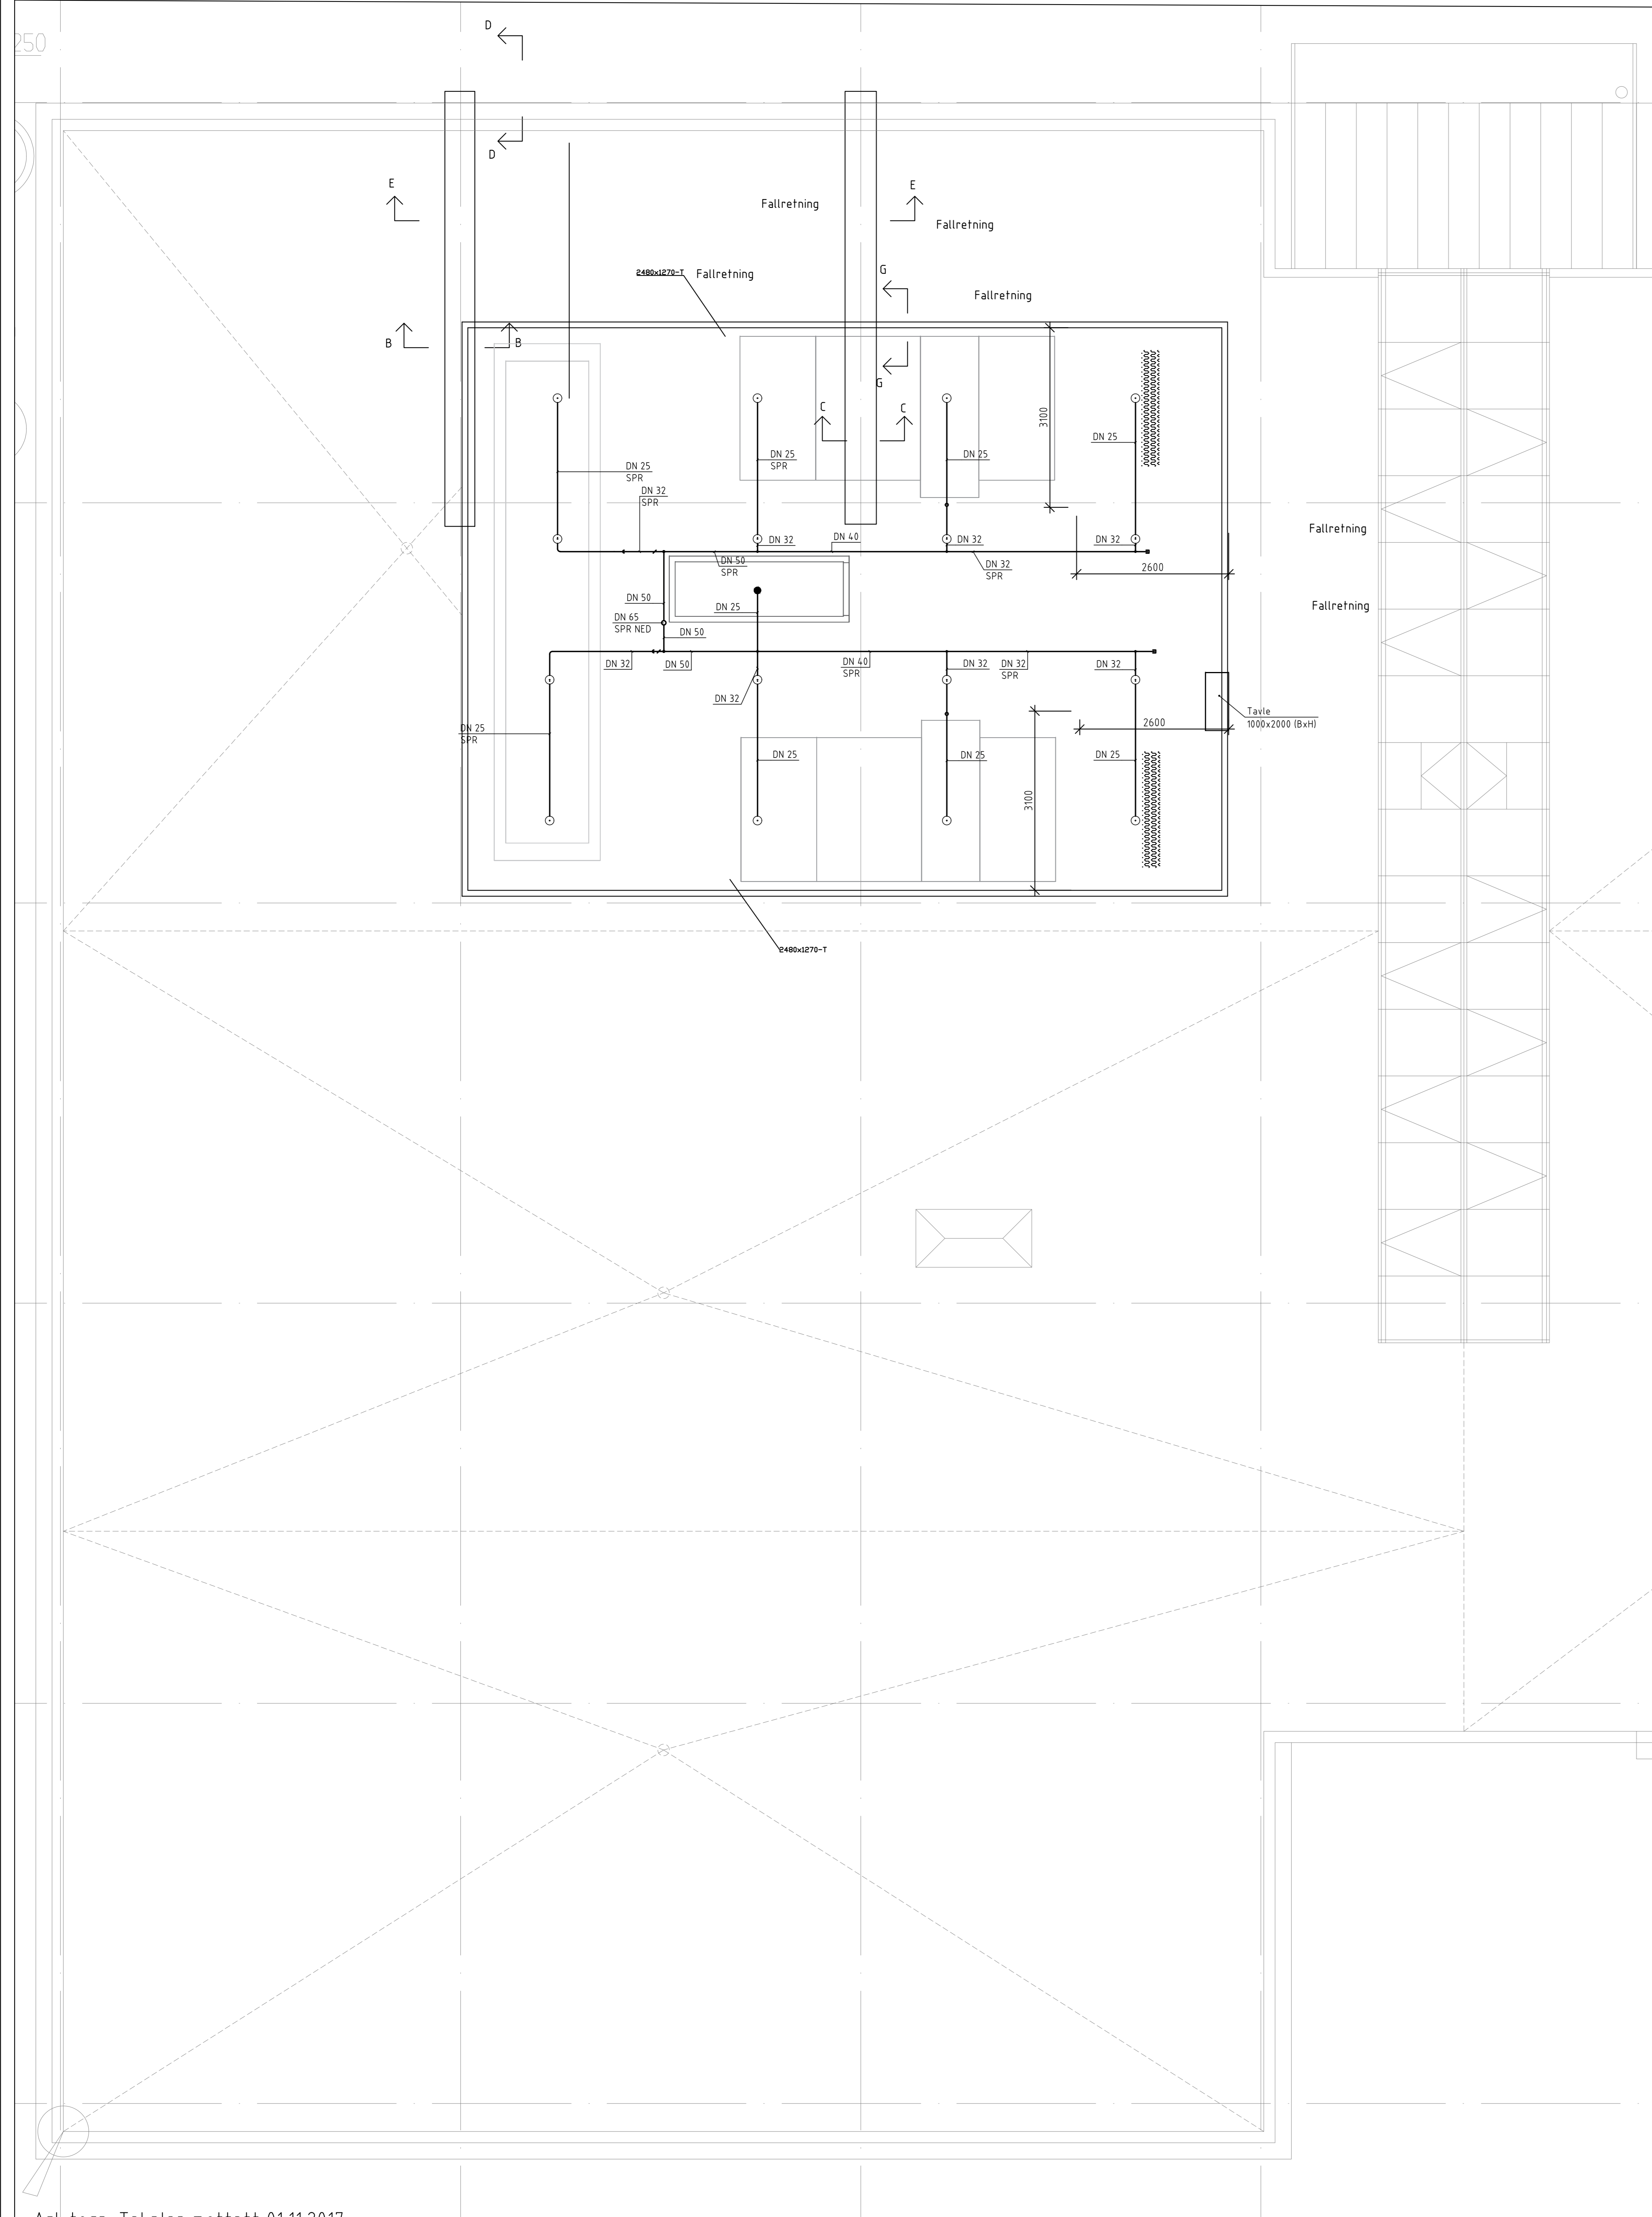SB Tegningsnummer | Endringsnummer | Byggsnummer | Etasje | Fas | Systemkode | Type tegn | Løpnr. | Prosj | Fase | Rev | Status
03481 | 112239.03 | V | 300 | 20 | 501 | 4.1 | 0 | G | 10217723



Ark tegn. Takplan mottatt 01.11.2017

SB Tegningsnummer: Eiendomsnummer Byggsnummer Etasje Fag Systemkode Type Tegnr. Apenr. Pros. Fase Rev. Status		Prosjektør for prosjektet/rev		
03481		11223904 V 330 20 501 4.1 0 G		10217723
Prosjekteringsgruppen:				
<input type="radio"/> ARK: <input type="radio"/> RIB: <input type="radio"/> RIE: <input type="radio"/> RIV:				
 SWECO Norge AS FORSLØPVEIEN 2 4037 FORDE TLF: 02 12 81 30 FAX: 02 12 81 40				
Lokaliseringsfigur:				
				
Fase: ANBUDSTEGNING				
 STATSBYGG			PROSJEKTNR. SB: XXX	
Tittel: UNIVERSITETET I STAVANGER Kitty Kiellands Hus Plan 4, Teknisk Rom Sprinkler-anlegg			Godkjent Kontroll prosjekt Sign. Kontroll 19.05.19 OLVA Planen V-plan 1 Date 19.05.2020 Skala 1:50 / A0 Kontroll utførende Sign. Kontroll - -	
SB Tegningsnummer: Eiendomsnummer Byggsnummer Etasje Fag Systemkode Type Tegnr. Apenr. Pros. Fase Rev. Status		Prosjektør for prosjektet/rev		
03481		11223904 V 330 20 501 4.1 0 G		10217723

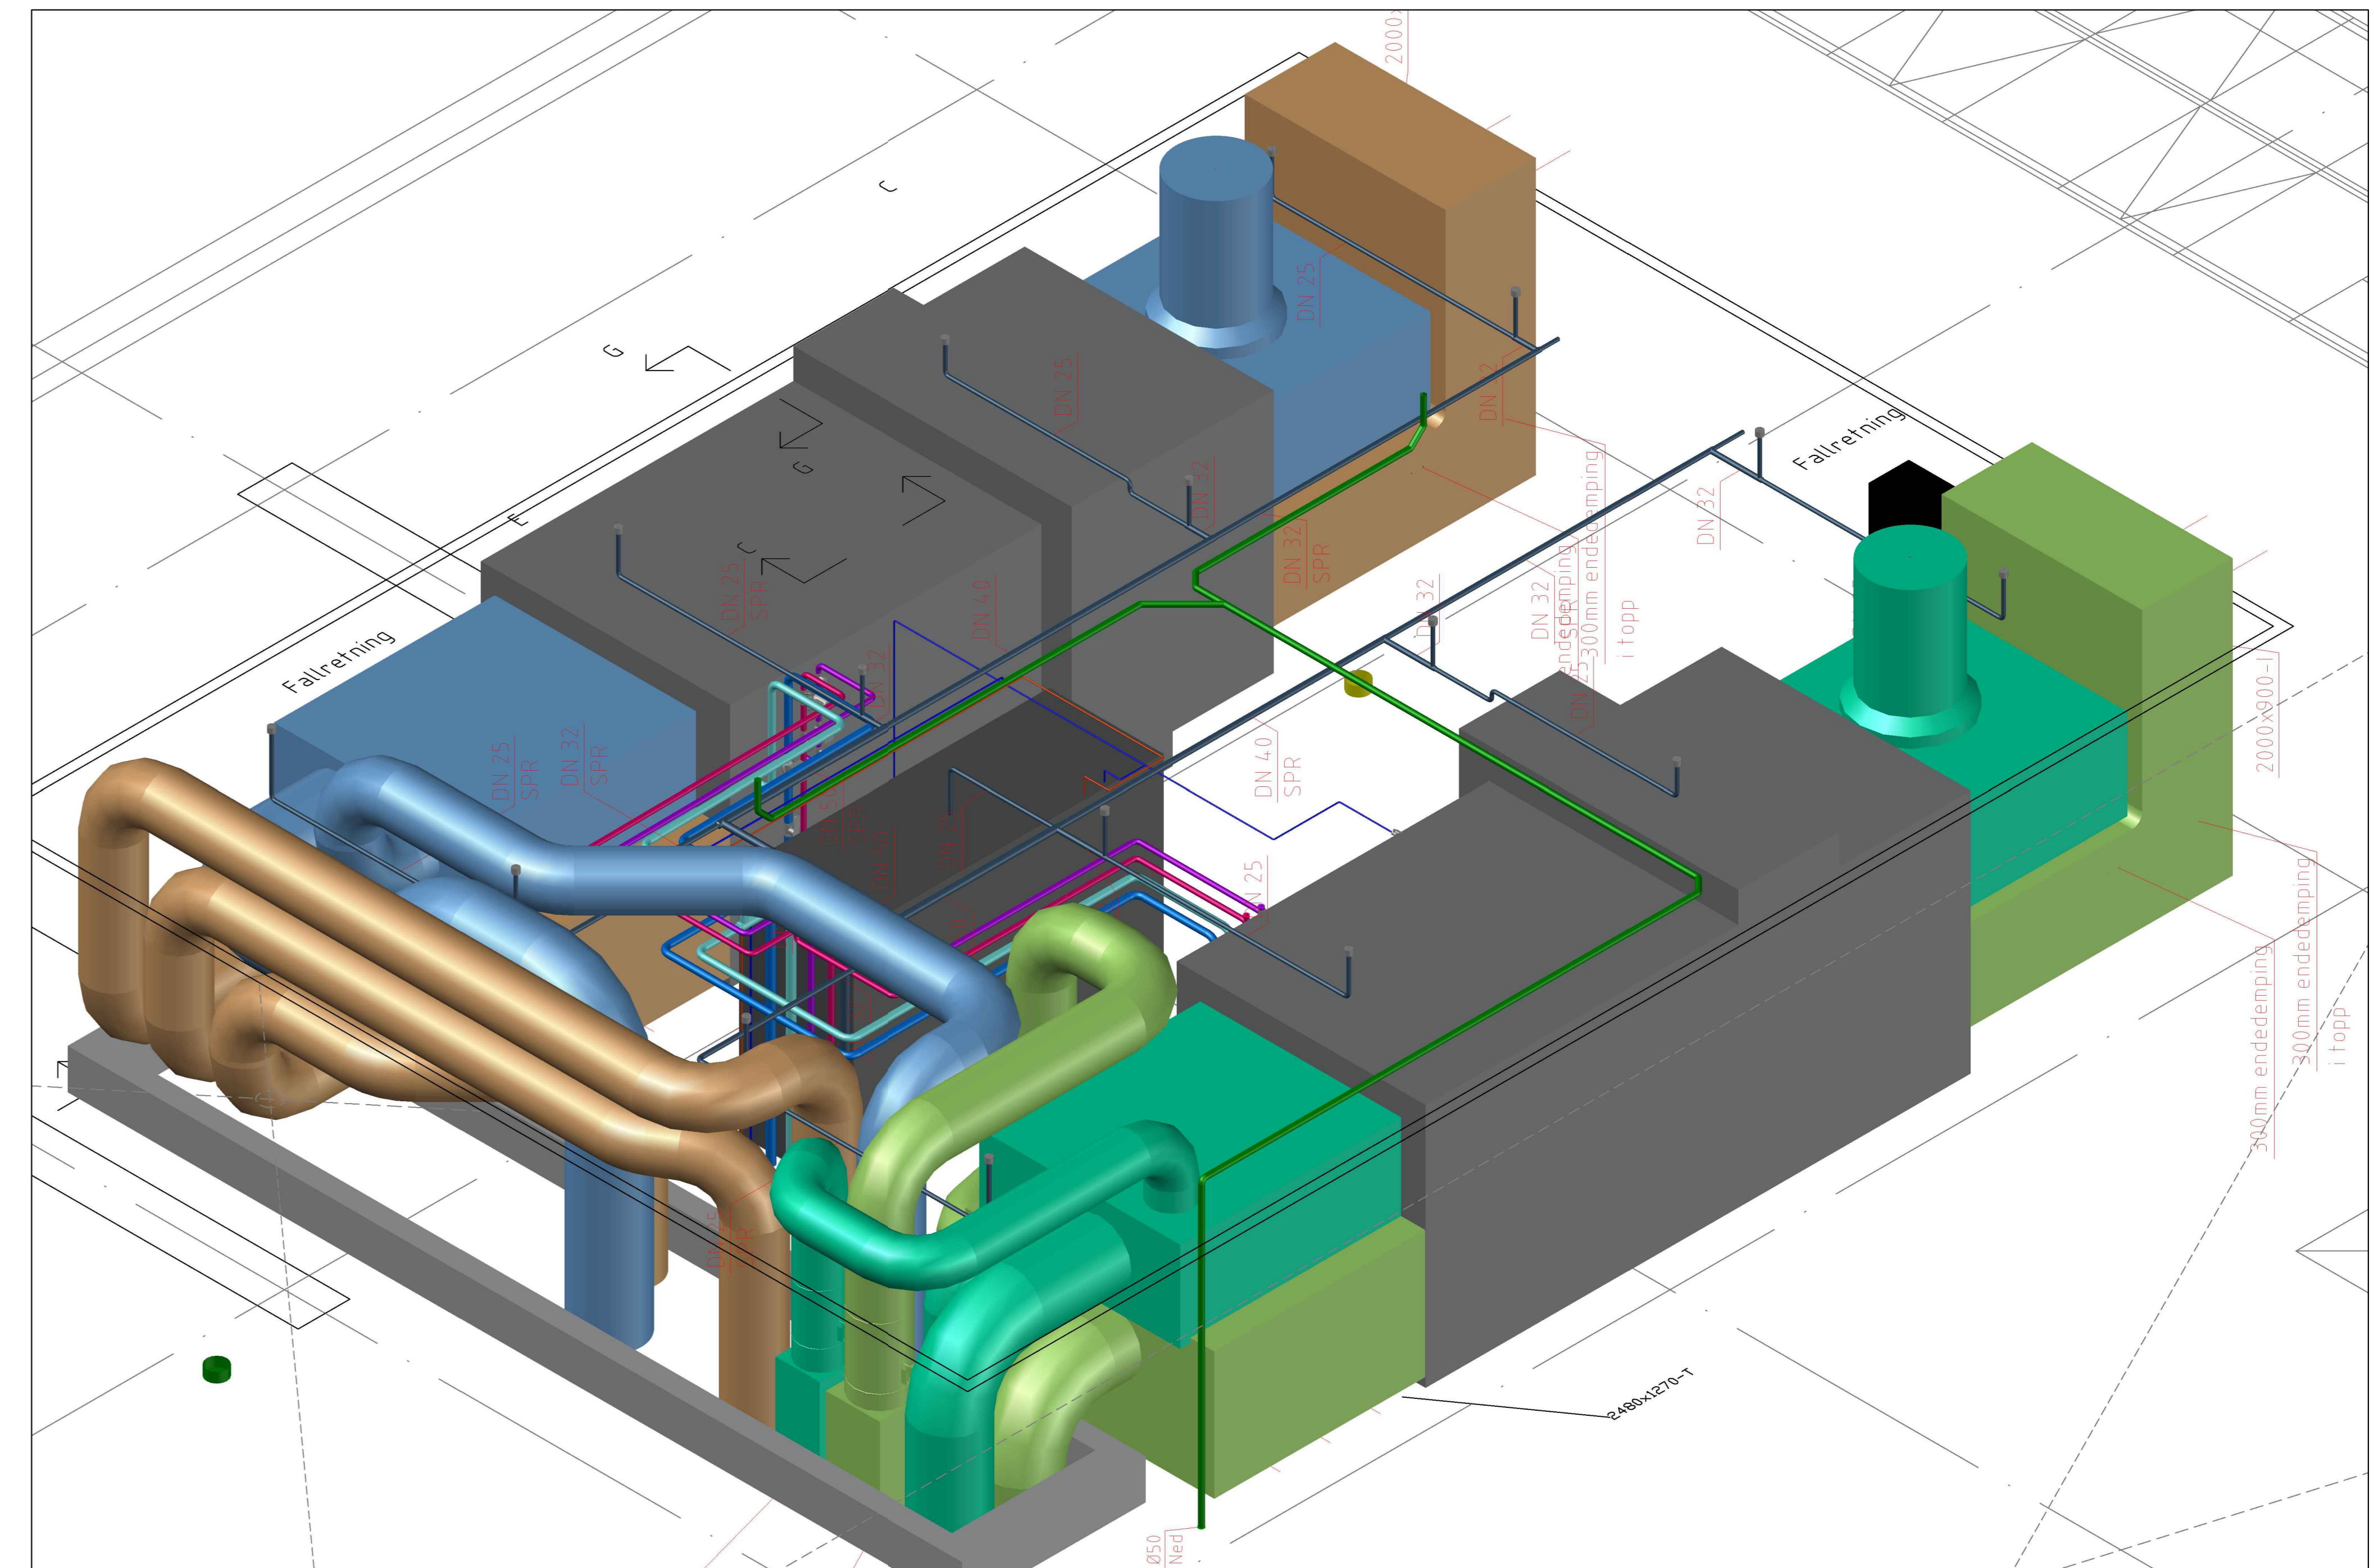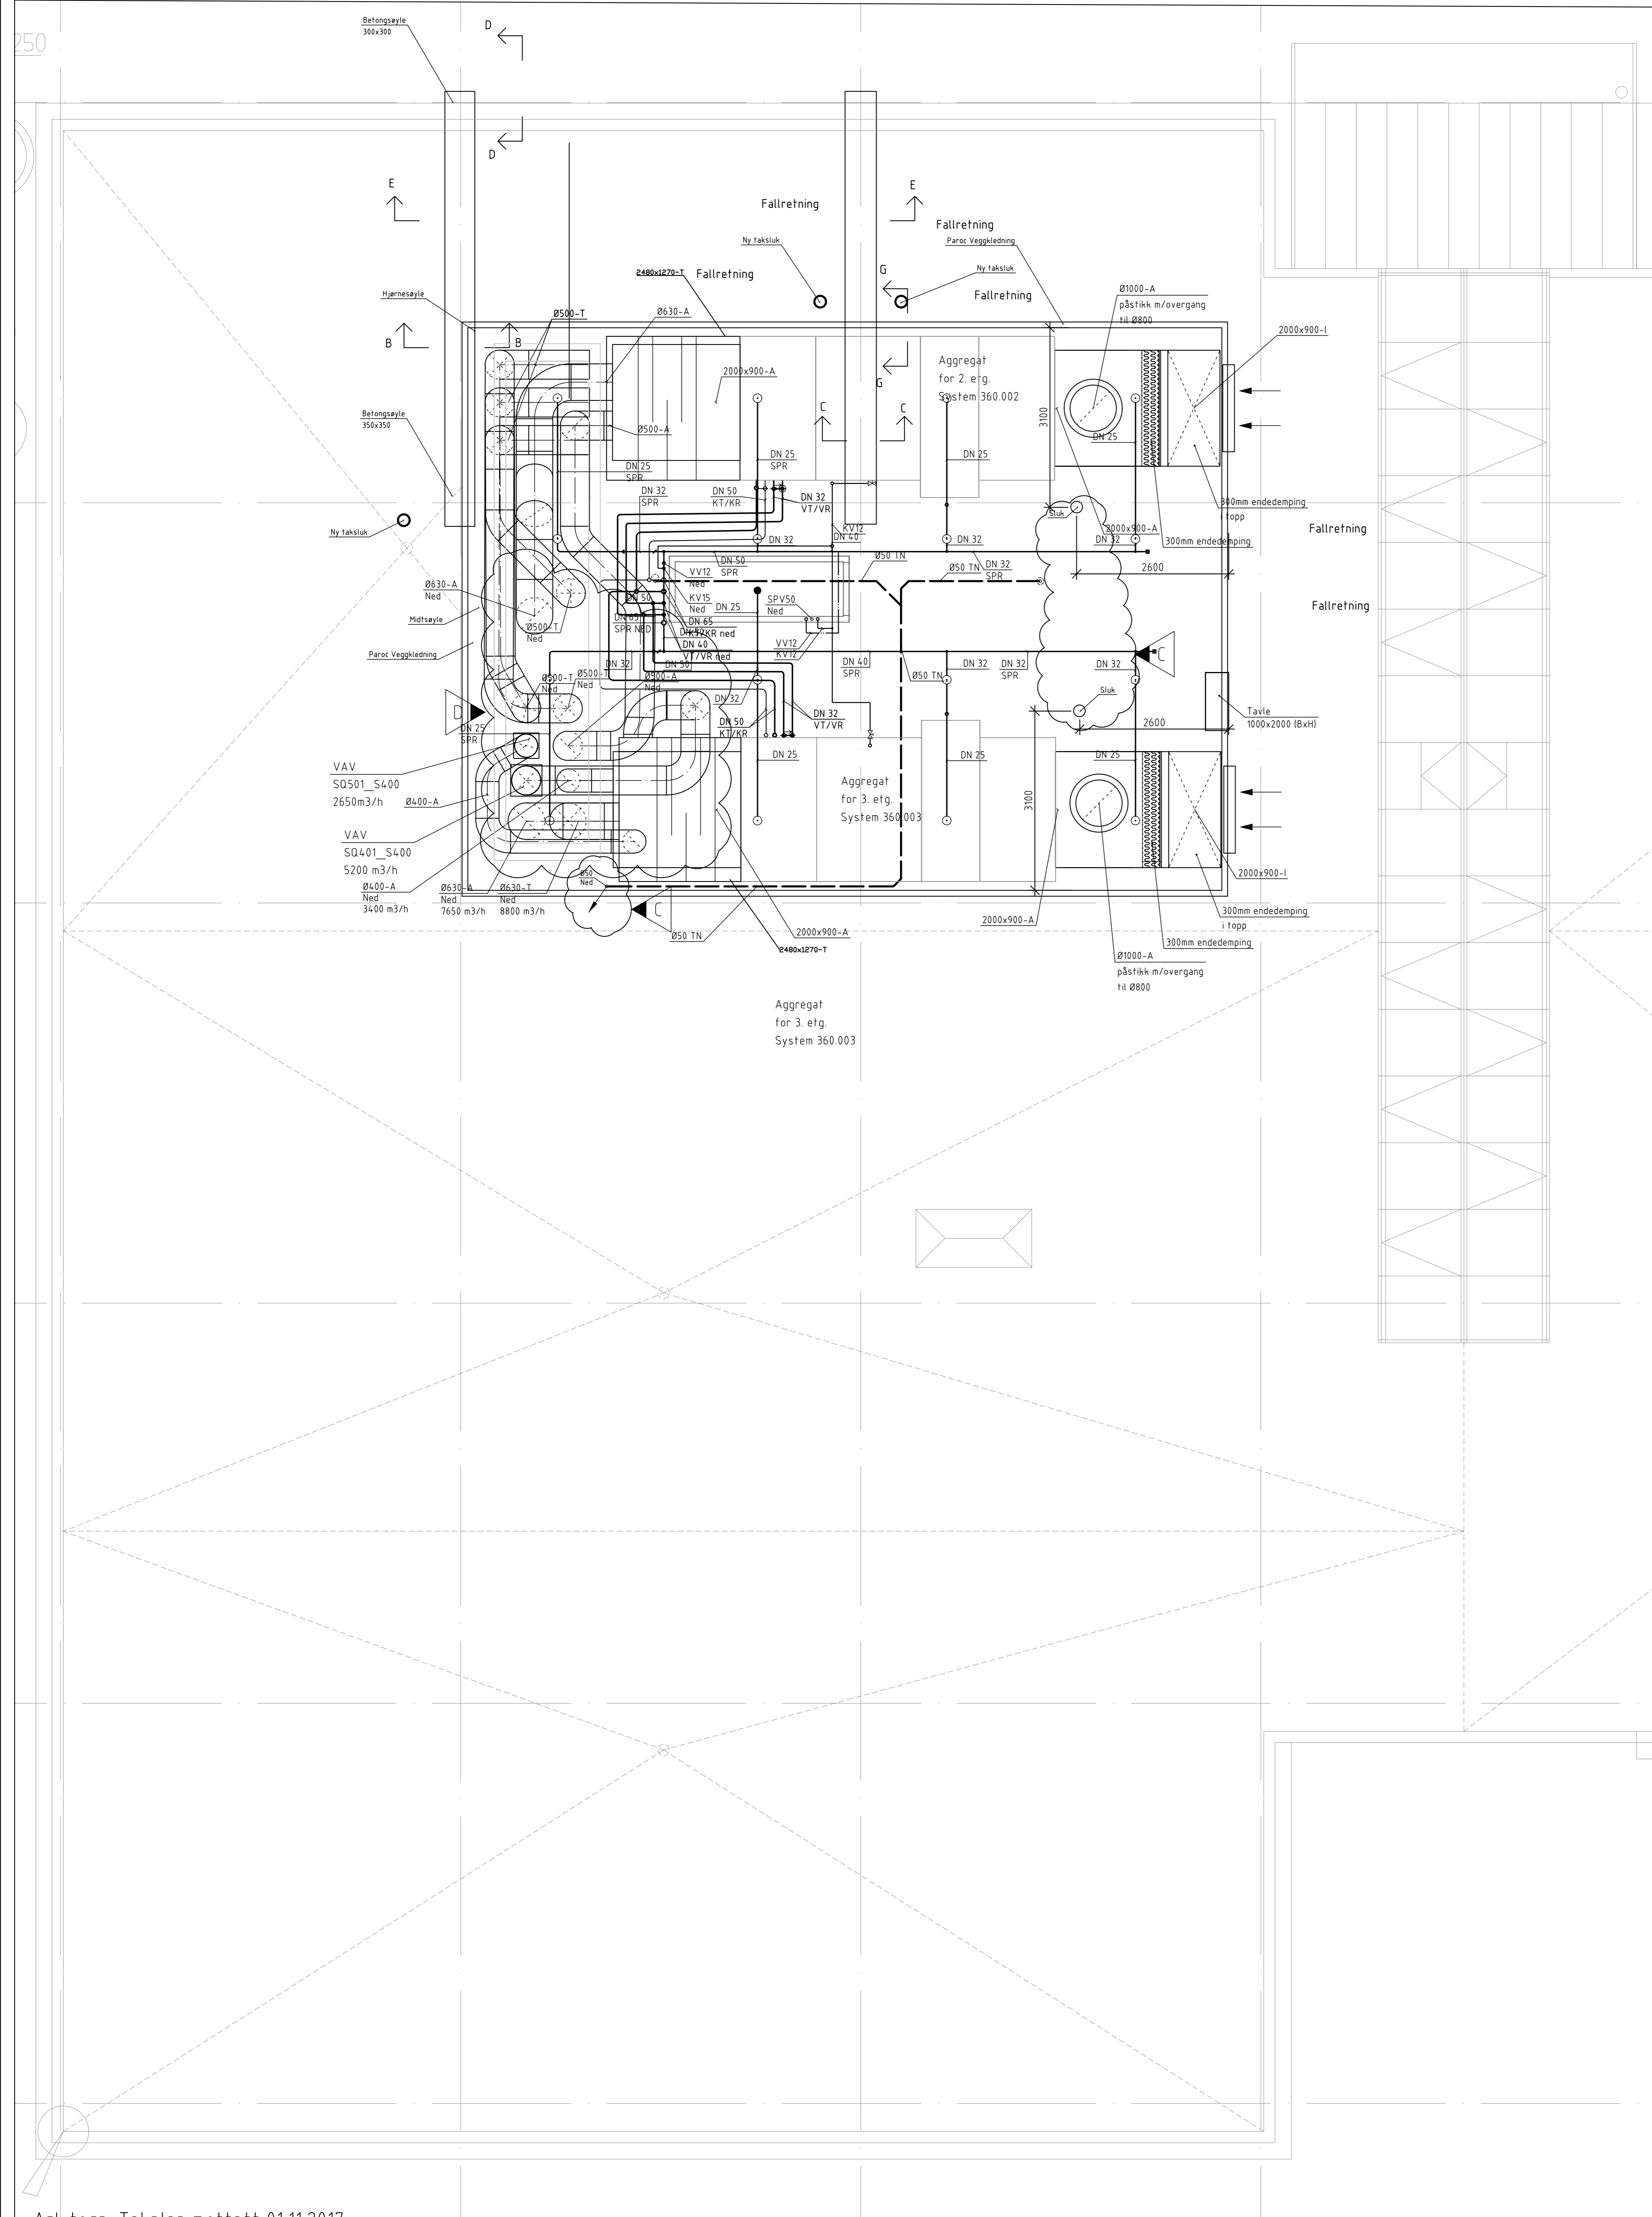

Ark tegn_Takplan mottatt 01.11.2017

SB Tegningsnummer		Prosjektnr. for prosjekterende/lex.	
03481	112239 04 V 300 20 501 4.1 0 G	10217723	
Eiendomsnummer Byggsnummer Etasje Fag Systemkode Type Tegnr. Løpnr. Prosj.fase Rev Status			
Prosjekteringsgruppen			
<input type="radio"/> ARK: <input type="radio"/> RIB: <input type="radio"/> RIE: <input checked="" type="radio"/> RIV: SWECO			
Lokaliseringsfigur:			
Fase: ANBUDSTEGNING			
		PROSJEKTR. SB: XXX	
Tittel:		Godkjent	
UNIVERSITETET I STAVANGER		Kitty Kiellands Hus	
Plan 4, Teknisk Rom		VVSr-anlegg	
SB Tegningsnummer		Prosjektnr. for prosjekterende/lex.	
03481	112239 04 V 300 20 501 4.1 0 G	10217723	
Eiendomsnummer Byggsnummer Etasje Fag Systemkode Type Tegnr. Løpnr. Prosj.fase Rev Status			